


SFP – plan de situation

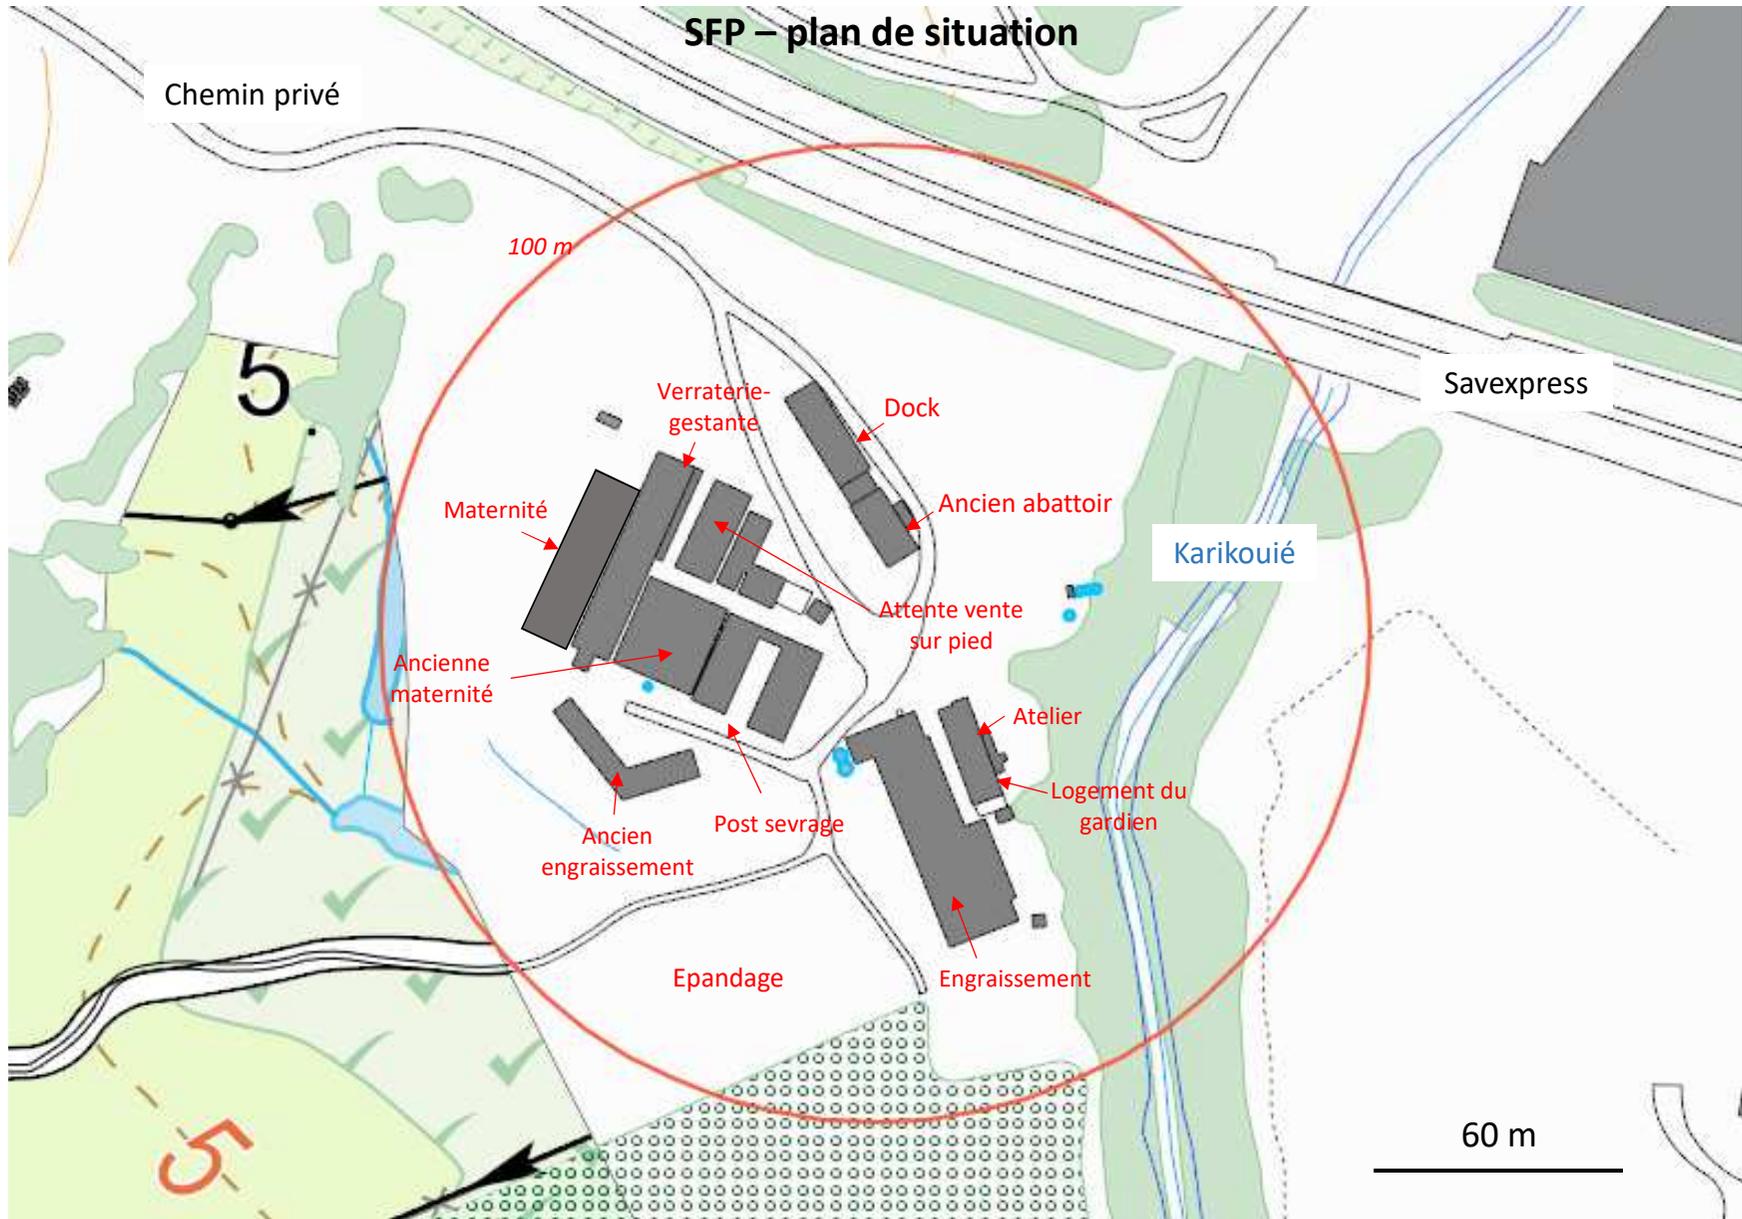

Chemin privé

100 m

5

Verraterie-gestante

Dock

Maternité

Ancien abattoir

Karikouïé

Savexpress

Attente vente sur pied

Ancienne maternité

Atelier

Ancien engraissement

Post sevrage

Logement du gardien

Epannage

Engraissement

60 m

5