

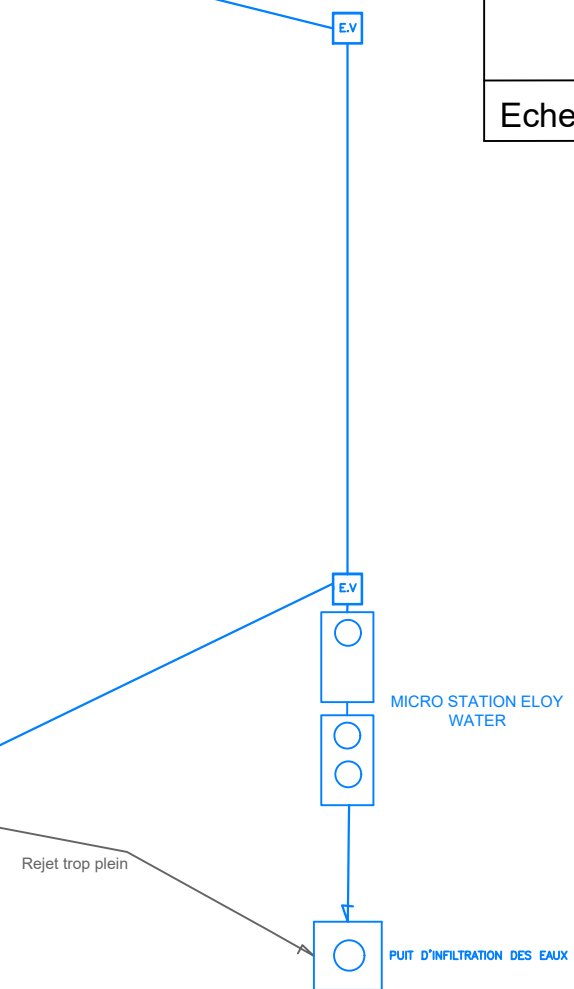
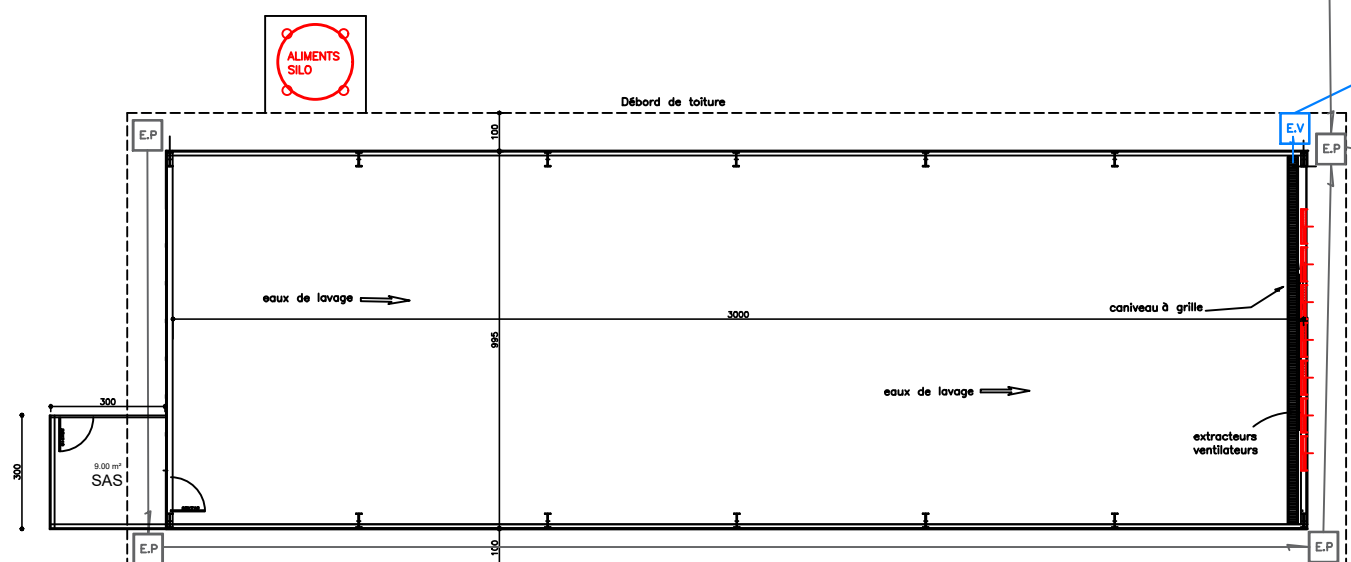


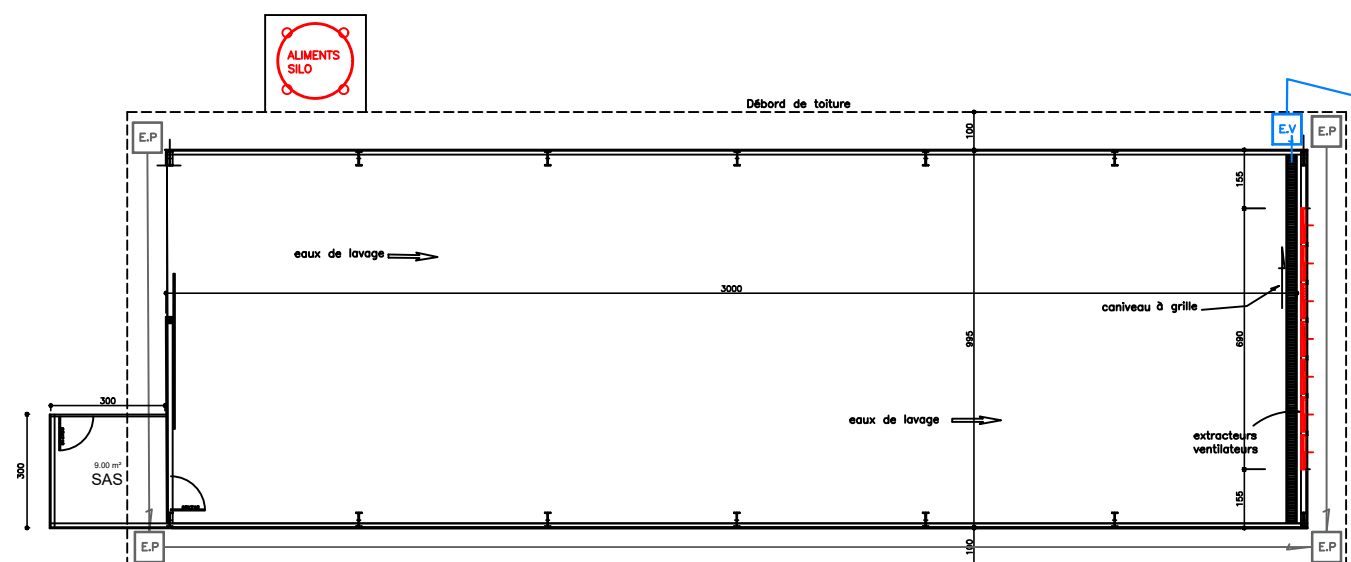

COUPE SUR ASSAINISSEMENT

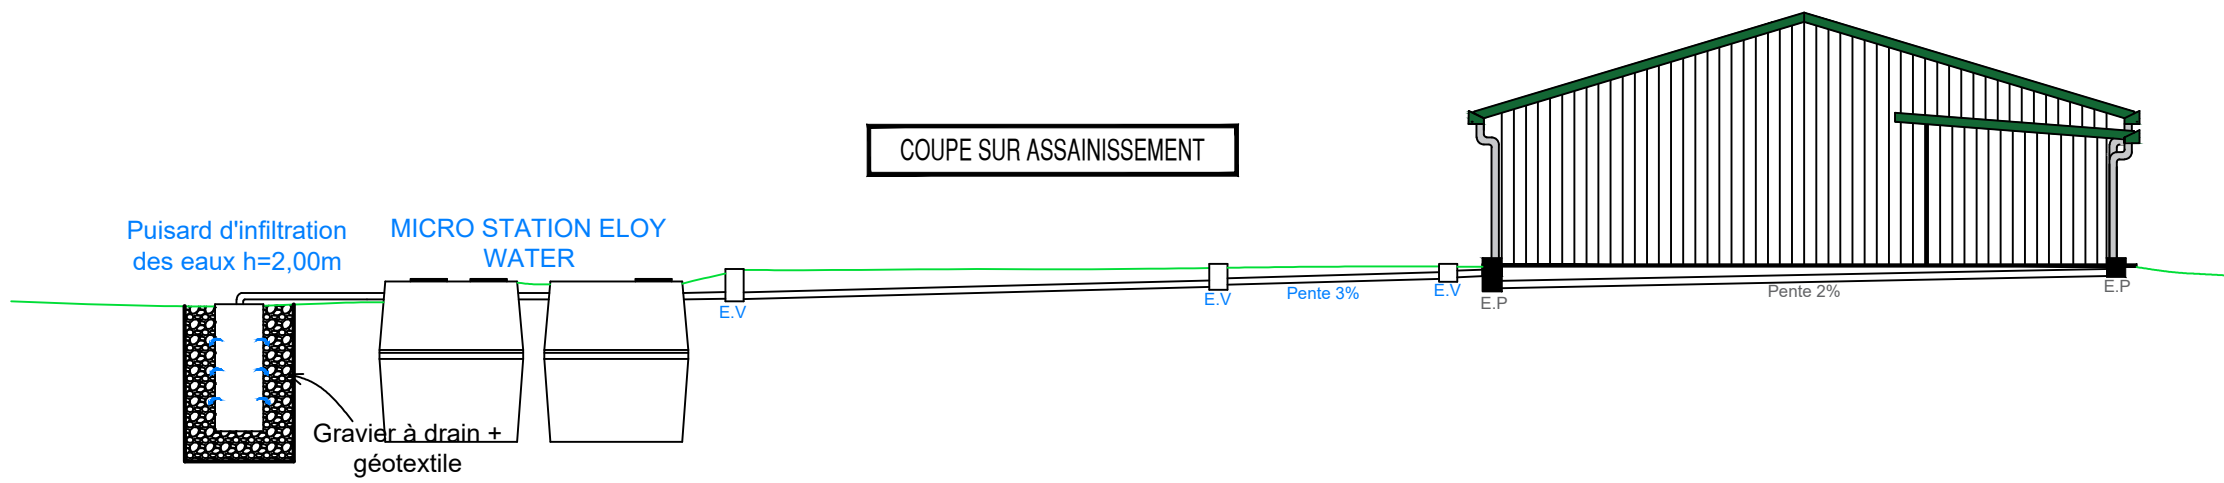

M. LASBLEIZ GREGORY	
Construction de 2 docks agricoles de 300m² chacun pour élevage de volailles	
DECLARATION ICPE ASSAINISSEMENT	
Echelles : Vue plan 1/200e - Coupe 1/125e	Date: Mai 2019