

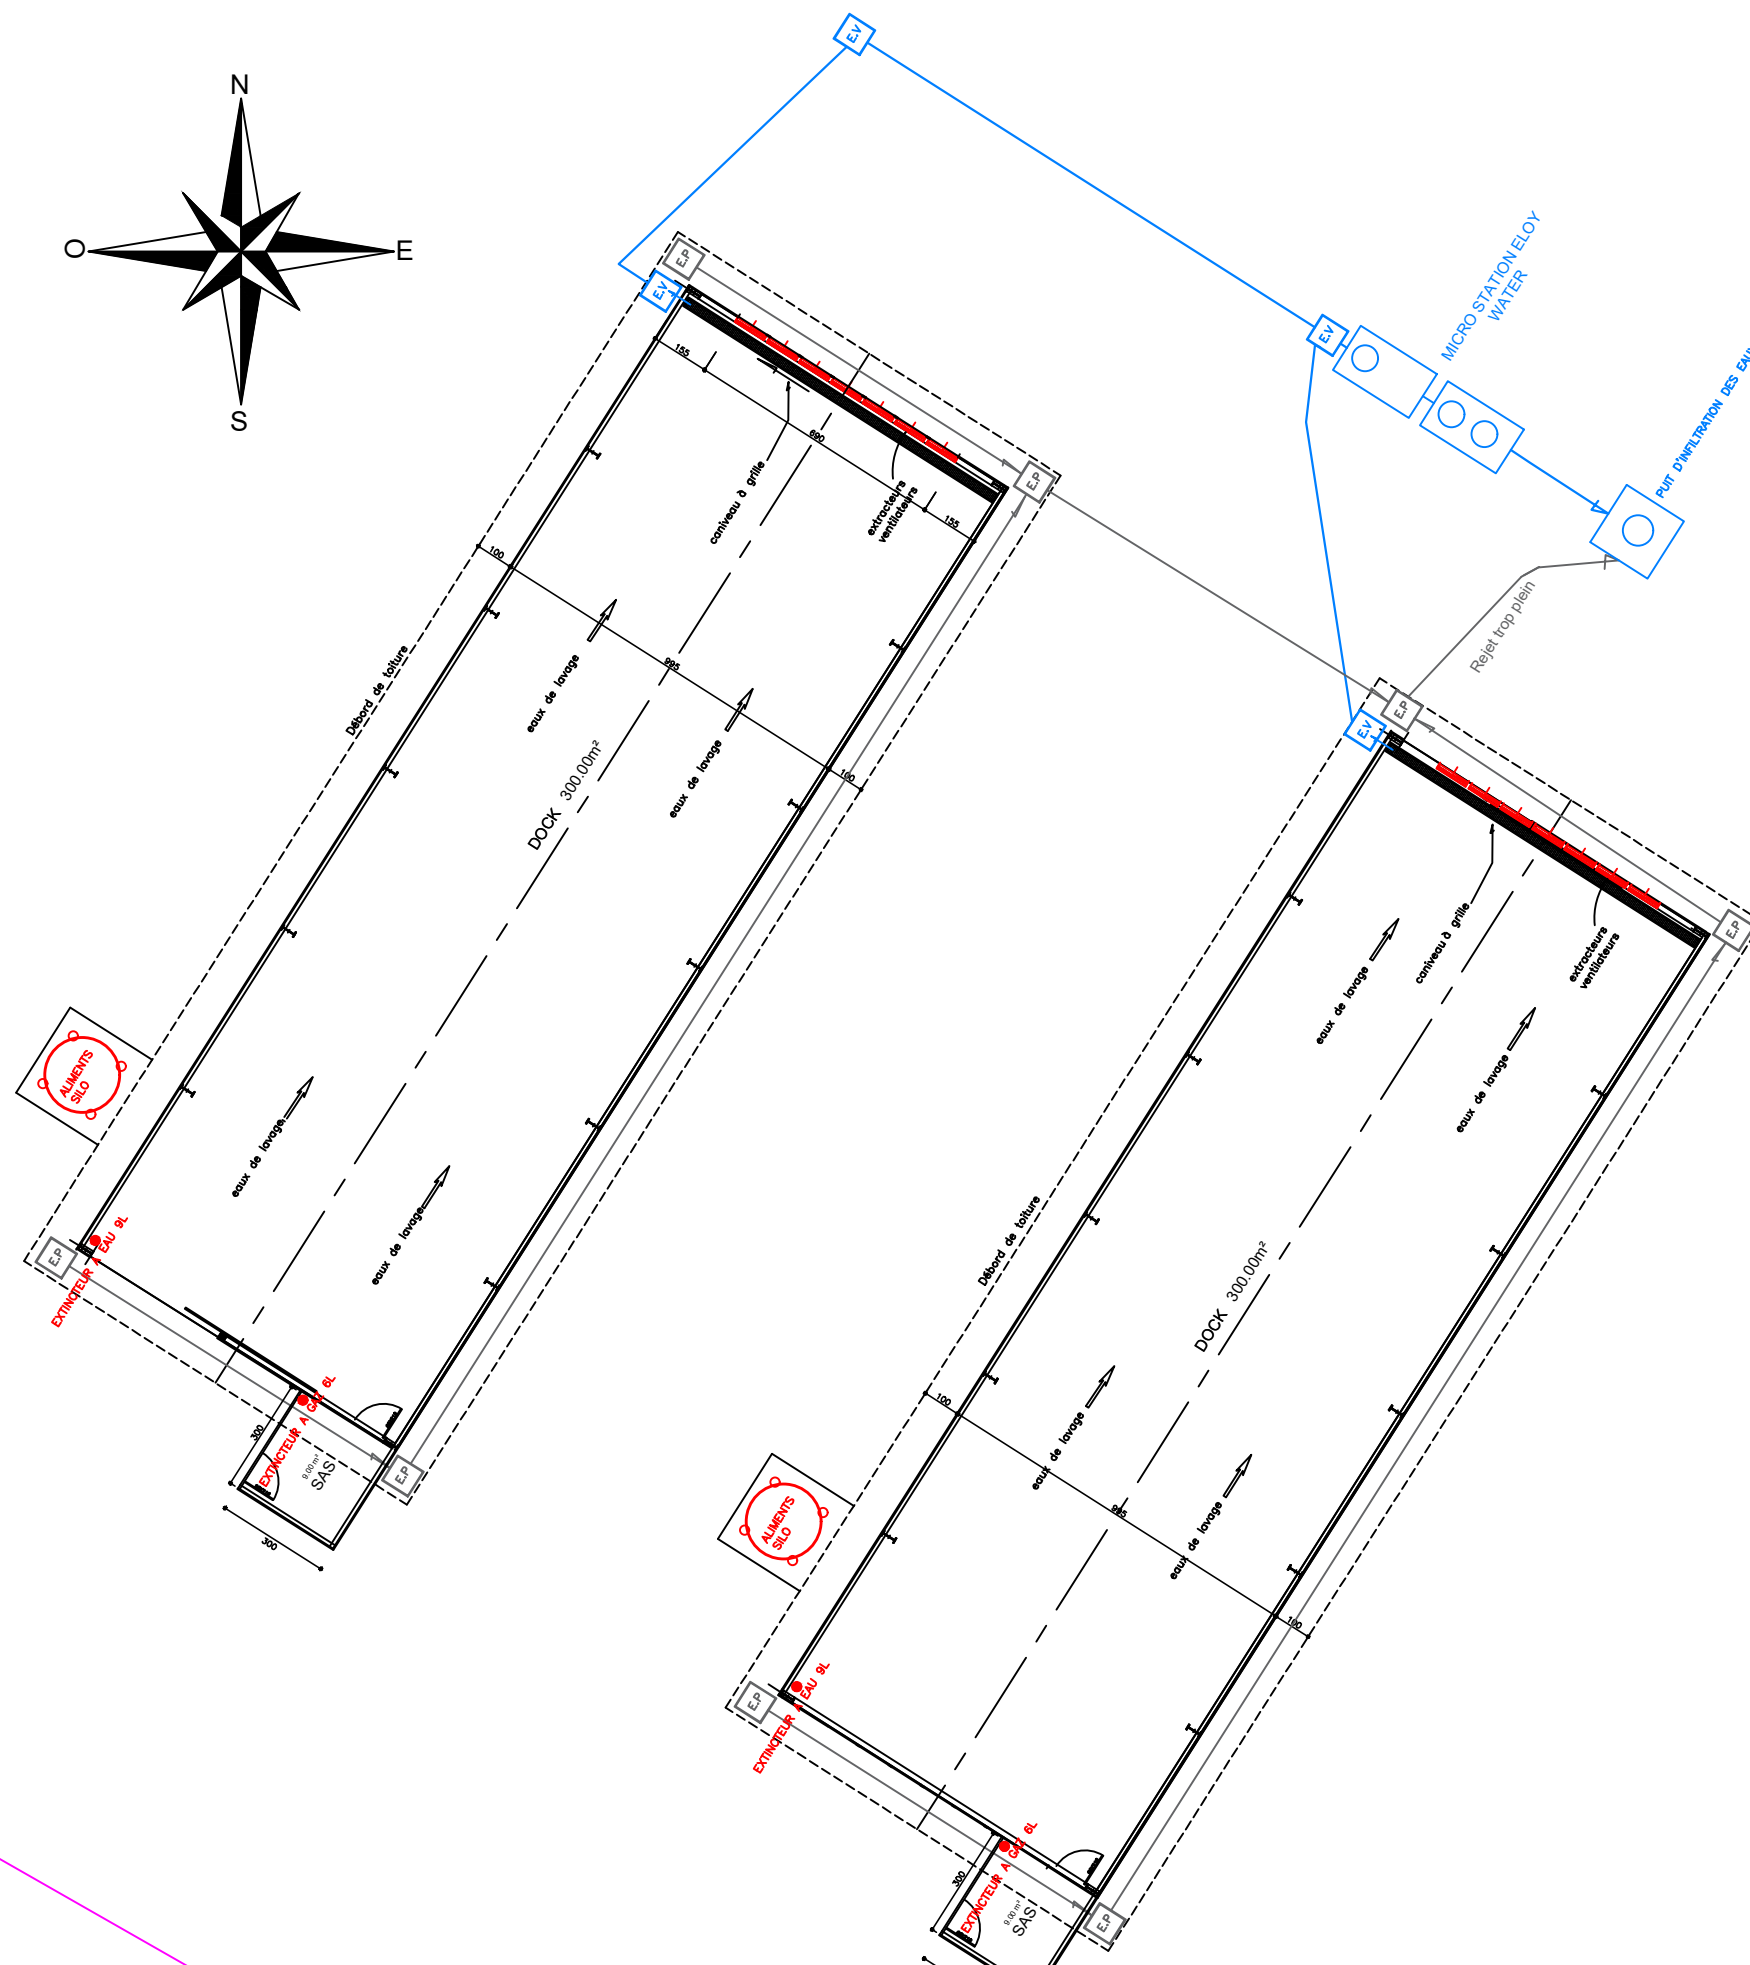


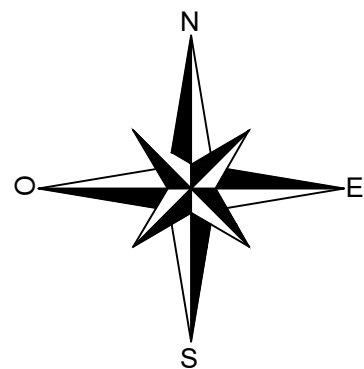

M. LASBLEIZ GREGORY	
Construction de 2 docks agricoles de 300m² chacun pour élevage de volailles	
DECLARATION ICPE PLAN DE SITUATION	
Echelles : Vue plan 1/200e	Date: Mai 2019

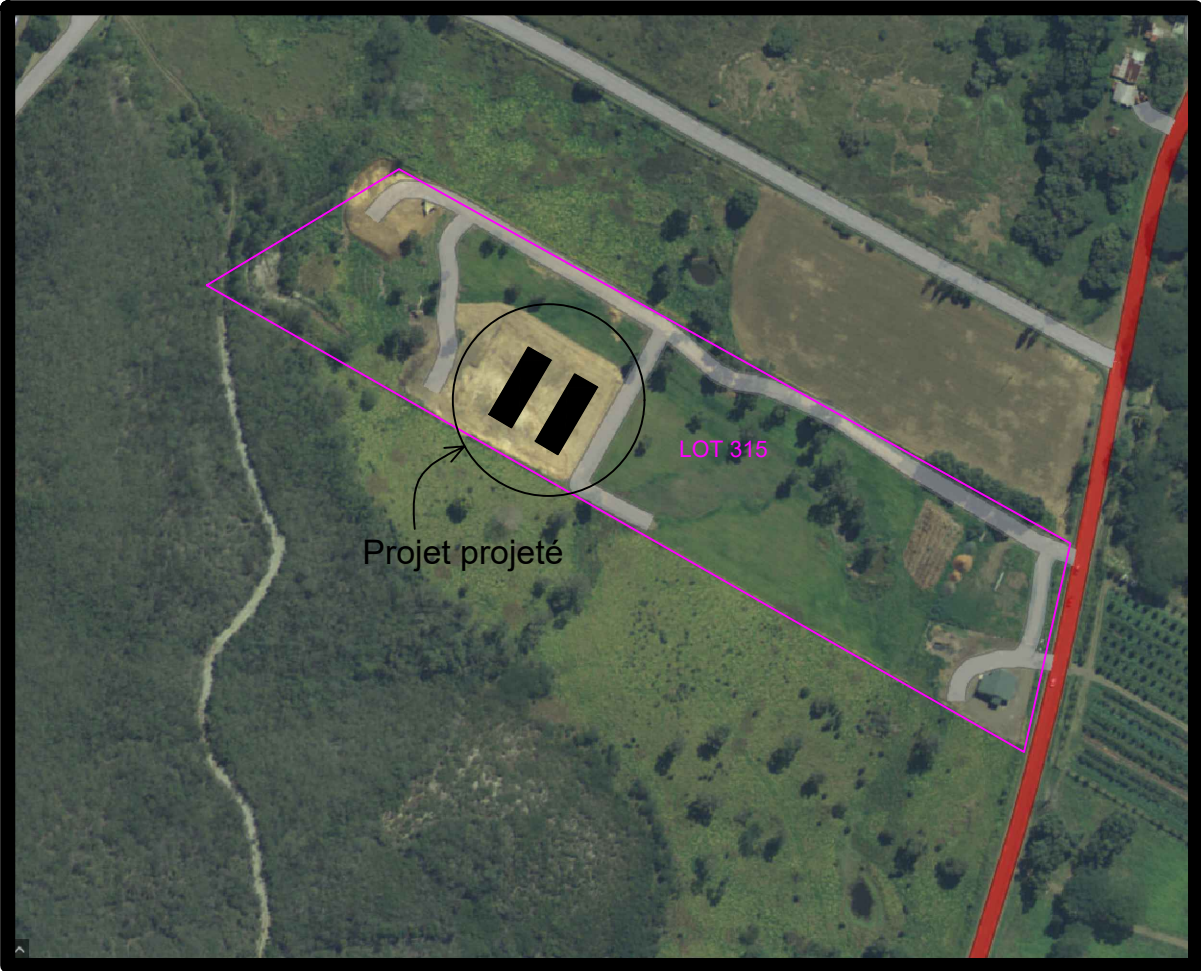

LA DOCUMENTATION TECHNIQUE DE
LA MICRO STATION EST JOINTE AU DOSSIER