


SOURCE : DITTT

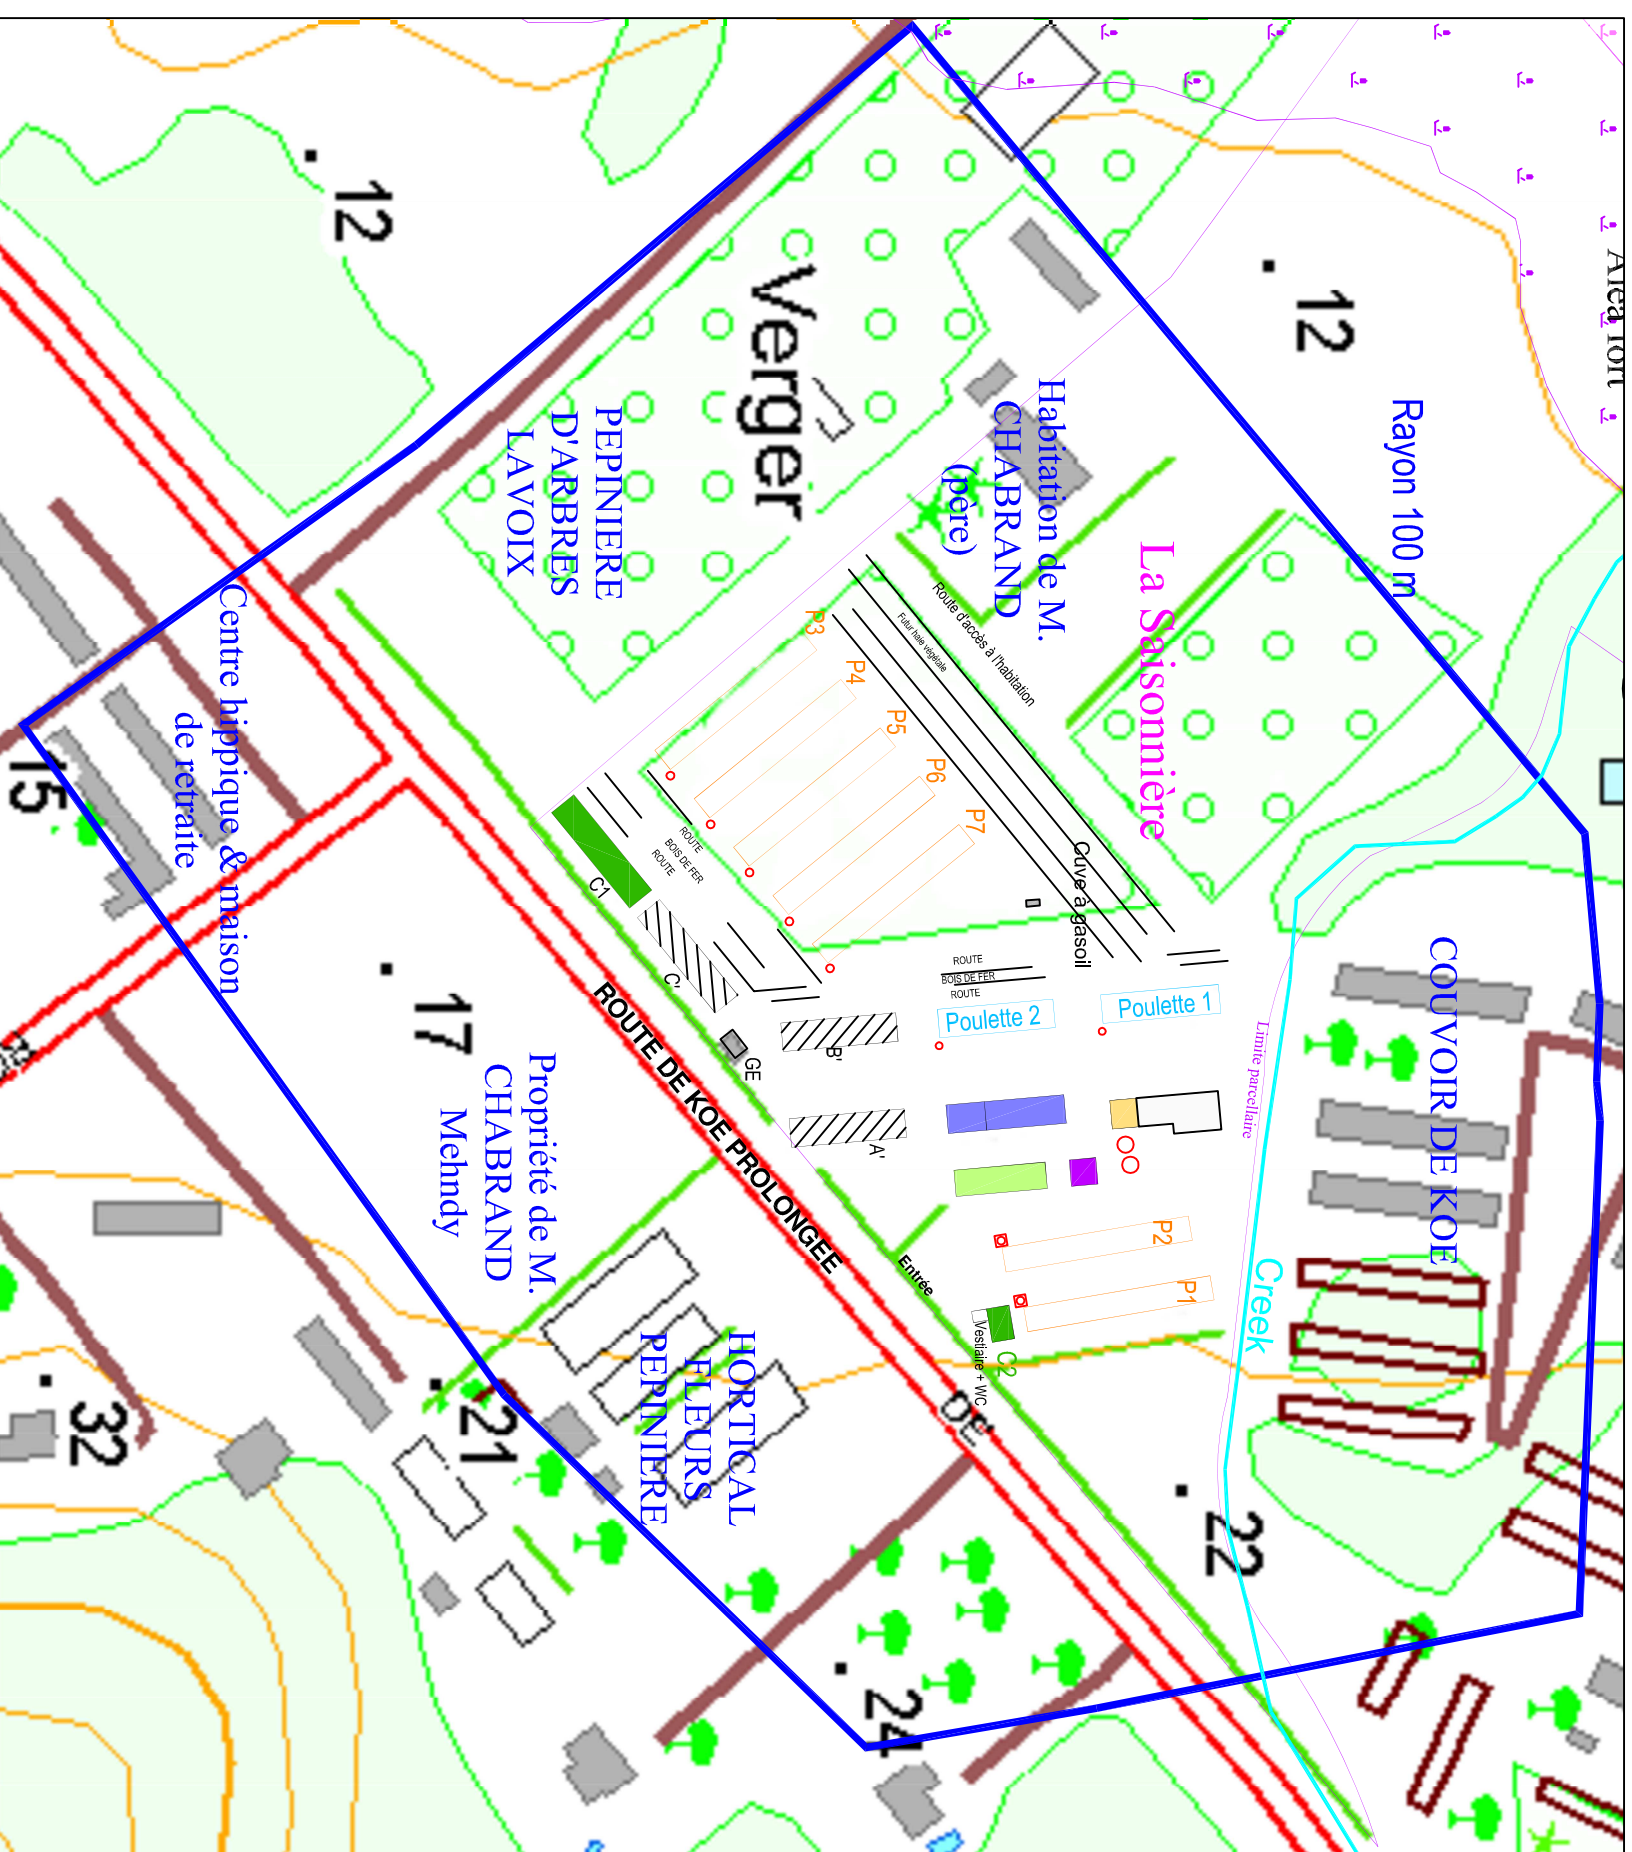

	Zone inondable aléas fort
	Zone inondable aléas très fort
	P1 à P7 : poulaillers 1 à 7
	C1 et C2 : Unité de conditionnement des oeufs
	Unité de fabrication des farines
	Appartement
	Carport véhicules
	Stockage temporaire des oeufs
	Stockage des matières premières
	Bâtiment vide
	Stockage matériel et outillage
	Stockage emballage
	Groupe électrogène

PLANCHE 2 : Plan masse - Rayon 100 m (Ech : 1/2000)