RÉPUBLIQUE FRANÇAISE

PROVINCE SUD
NOUVELLE-CALÉDONIE

Réf : _499.01

Direction de l'industrie, des mines et de l'énergie de Nouvelle-Calédonie (DIMENC)
1ter rue Unger
B.P. M2 – 98849 Nouméa Cedex
Tél. 27.02.30 - Fax 27.23.45
dimenc@gouv.nc

FORMULAIRE DE DECLARATION AU TITRE DE LA REGLEMENTATION RELATIVE AUX ICPE

(Articles 414-1 et suivants du code de l'environnement de la province Sud)
Contre attestation de dépôt

A remplir en majuscules

ATTENTION

Dossier à retourner contre attestation de dépôt ou par lettre recommandée avec accusé de réception,
à l'attention du président de l'assemblée de province.
Direction de l'industrie, des mines et de l'énergie de Nouvelle-Calédonie (DIMENC)
1ter rue Unger
B.P. M2 – 98849 Nouméa Cedex
dimenc@gouv.nc
Le dossier accompagnant cette demande doit être établi en trois exemplaires accompagnés d'une version numérique
Tout dossier incomplet ne sera pas retenu

CADRE RESERVE A L'ADMINISTRATION :

Numéro de dossier : _____ Date de réception : |__|__| / |__|__| / |__|__|__|__|

Demande jugée ☐ Complète ☐ Incomplète

Inspecteur : _____

CONCERNANT L'EXPLOITATION DE : marbrerie - classe 2524 - mineraux naturels ou artificiels tels
marbrerie - classe 2524 - mineraux naturels ou artificiels tels que marbre, le granit, l'ardoise, l
marbrerie - classe 2524 - mineraux naturels ou artificiels tels que marbre, le granit, l'ardoise, l

LOCALISATION DE L'INSTALLATION :

Commune : Nouméa

Zone PUD : Ducos

N° rue / N° lot et nom lotissement : 10 rue joule

Références cadastrales : 112 648540-5174

Coordonnées du centre de l'installation (RGNC 91-93, projection Lambert NC) :

X : 445887.88 Y : 218736.70

Direction de l'industrie, des mines et de l'énergie de Nouvelle-Calédonie (DIMENC)
1ter rue Unger
B.P. M2 – 98849 Nouméa Cedex
Tél. 27.02.30 - Fax 27.23.45
dimenc@gouv.nc

PROVINCE SUD
NOUVELLE-CALÉDONIE

IDENTITE DU DEMANDEUR

Vous êtes un particulier

☑ Madame ☑ Monsieur

Nom de famille : _____

Nom de naissance : _____

Prénoms : _____

Nationalité : _____

Qualité du demandeur : _____

Vous êtes une personne morale

Dénomination commerciale : SOCARE

Raison sociale : SOCARE

Forme juridique : SARL

Adresse du siège social : 10, RUE JOULE - DUCOS - NOUMEA

☑ N° de Ridet ☑ N° RC ☑ N° RM : ☑ N° RA : 000867440 RCS Nouméa

☑ Aucun N° attribué

Représentant légal : ☑ Madame ☑ Monsieur

Qualité du signataire : Gérant

Nom : HAUTIER

Prénom(s) : BRUNO

Nationalité : FRANCAISE

Responsable du suivi du dossier *(si différent)* : ☑ Madame ☑ Monsieur

Nom : HAUTIER

Prénom(s) : BEATRICE

Téléphone : 75 22 58 Courriel : SOCARE@SOCARE.NC

COORDONNEES DU DEMANDEUR

Adresse de correspondance (appt, étage, couloir) : _____

Complément (bâtiment, résidence, lotissement) : _____

Voie : 10, rue joule

Boîte postale : _____

Code postal et libellé : 98800 Nouméa Pays : Nouvelle-Calédonie

Téléphone fixe : 286562 Téléphone mobile : 752258

Courriel : socare@socare.nc Fax : 274808

PROVINCE SUD
NOUVELLE-CALÉDONIE

ACTIVITÉ FAISANT L'OBJET DE LA DECLARATION

Nature et volume des activités	Rubrique de la nomenclature associée	Classement (D pour le régime de la déclaration et NC si activité non classée)
decoupe et faconnage de pierre naturelle ou artificielle.	2524	D

Fait à : Nouméa, le 09/08/2019.

Signature du déclarant :

Direction de l'industrie, des mines et de l'énergie de Nouvelle-Calédonie (DIMENC)
11ter rue Unger
B.P. M2 – 98849 Nouméa Cedex
Tél. 27.02.30 - Fax 27.23.45
dimenc@gouv.nc

Direction des Affaires Economiques
Gouvernement de Nouvelle Calédonie
REGISTRE DU COMMERCE
34B RUE DU GENERAL GALLIENI
BP M2
98849 NOUMEA CEDEX

Code de vérification : urfPnlfStO
https://www.infogreffe.fr/controle

N° de gestion 2007B00594

Extrait Kbis

EXTRAIT D'IMMATRICULATION PRINCIPALE AU REGISTRE DU COMMERCE ET DES SOCIETES

à jour au 16 mars 2019

IDENTIFICATION DE LA PERSONNE MORALE

Immatriculation au RCS, numéro	000 867 440 R.C.S. Nouméa
Date d'immatriculation	19/09/2007
Dénomination ou raison sociale	**SOCARE**
Forme juridique	Société à responsabilité limitée
Capital social	1 000 000,00 Franc CFP
Adresse du siège	10 rue Joule Ducos 98800 Nouméa
Activités principales	Prise de participation ou de contrôle de toutes entreprises, sociétés, groupement ou entités juridiques de tous type créées ou à créer - Création et exploitation, directe ou indirecte, de toutes entreprises de carrelage, peinture et revêtements des sols et des murs - étude, préparation et exécution de tous travaux, de pose de carrelage, de peinture, dorure, laque, patine, vitrerie, pose de papier et autres revêtements de mur et de sol, ainsi que toutes opérations s'y rattachant directement ou indirectement
Durée de la personne morale	Jusqu'au 30/12/2106
Date de clôture de l'exercice social	31 décembre

GESTION, DIRECTION, ADMINISTRATION, CONTROLE, ASSOCIES OU MEMBRES

Gérant

Nom, prénoms	HAUTIER Bruno
Date et lieu de naissance	Le 16/04/1964 à Lyon 6e
Nationalité	FRANCAISE
Domicile personnel	35bis rue Jean Ohlen 98800 Nouméa

Gérant

Nom, prénoms	DIOLOGEAN Béatrice Geneviève Marguerite
Date et lieu de naissance	Le 03/12/1964 à VILLEMOMBLE (93)
Nationalité	FRANCAISE
Domicile personnel	35 bis rue Jean Ohlen 98800 Nouméa

RENSEIGNEMENTS RELATIFS A L'ACTIVITE ET A L'ETABLISSEMENT PRINCIPAL

Adresse de l'établissement	10 rue Joule Ducos 98800 Nouméa
Activité(s) exercée(s)	Transformation du marbre, granit et toutes pierres naturelles ou reconstituées. Pose de revêtements
Date de commencement d'activité	15/10/2007
Origine du fonds ou de l'activité	Création
Mode d'exploitation	Exploitation directe

OBSERVATIONS ET RENSEIGNEMENTS COMPLEMENTAIRES

- Mention n° 10661 du 29/07/2011	Fusion - L236-1 à compter du 01/01/2011 : La sté SOCARE absorbe par fusion la sté d'Exploitation SO.CA.RE, SARL au capital de 1.000.000 FCFP dont le siège est situé 10 rue Joule Ducos - NOUMEA et immatriculée au RCS de Nouméa sous le n° 441840 La sté SOCARE étant propriétaire de 100% des parts de la société absorbée, il n'y a pas de rapport d'échange et pas d'augmentation de capital Modification d'activité à compter du 01/01/2011 Ancienne : Holding

Direction des Affaires Economiques
Gouvernement de Nouvelle Calédonie
REGISTRE DU COMMERCE
34B RUE DU GENERAL GALLIENI
BP M2
98849 NOUMEA CEDEX

N° de gestion 2007B00594

- *Mention*

Nouvelle : transformation du marbre, granit et toutes pierres naturelles ou reconstituées. Pose de revêtements

La société n'est ni en sauvegarde ni en redressement ni en liquidation judiciaire

Le Greffier

FIN DE L'EXTRAIT

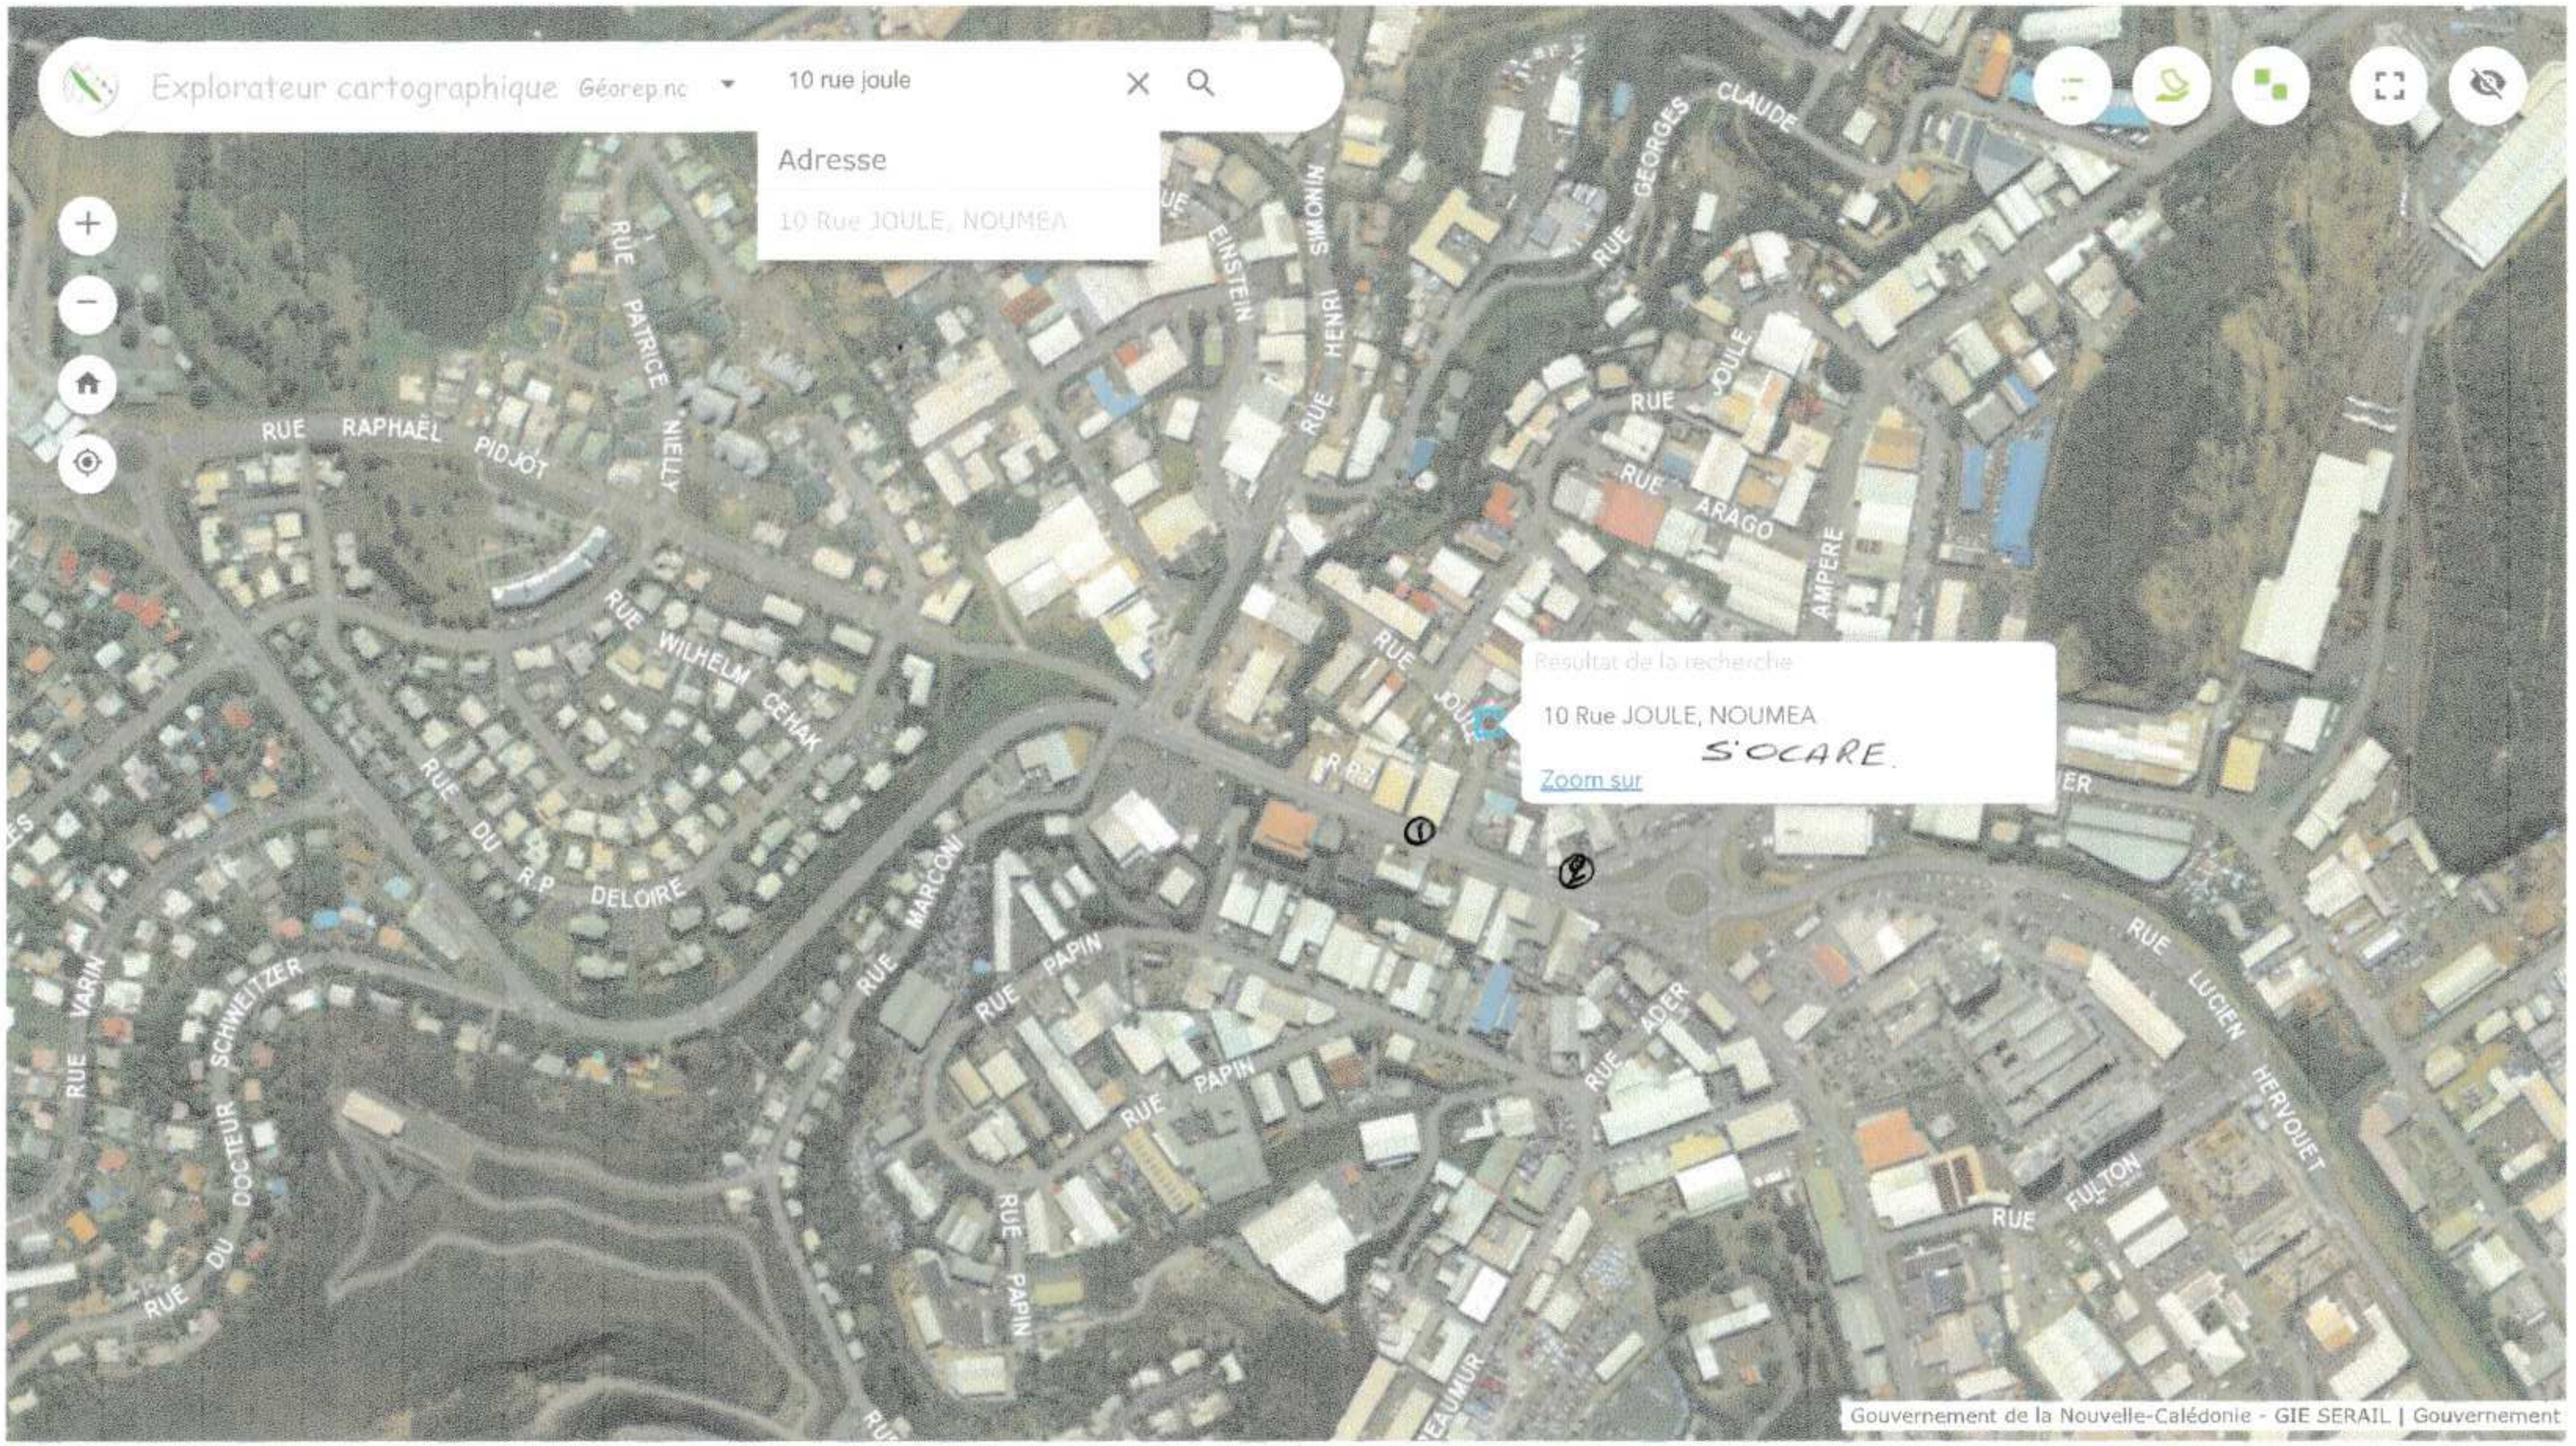

Lieux publics : ① Bowling à 80 mètres. Leurs horaires d'ouverture ne coïncident pas avec les notres

② Boulangerie à 116,8 mètres.

445 654,09637 218 849,97369 Mètres

100m
400pi

GOUVERNEMENT
NOUVELLE-CALEDONIE

DIRECTION
DES INFRASTRUCTURES
DE LA TOPOGRAPHIE ET DES
TRANSPORTS TERRESTRES
Service Topographique/Bureau du Cadastre

Extrait de Plan Cadastral

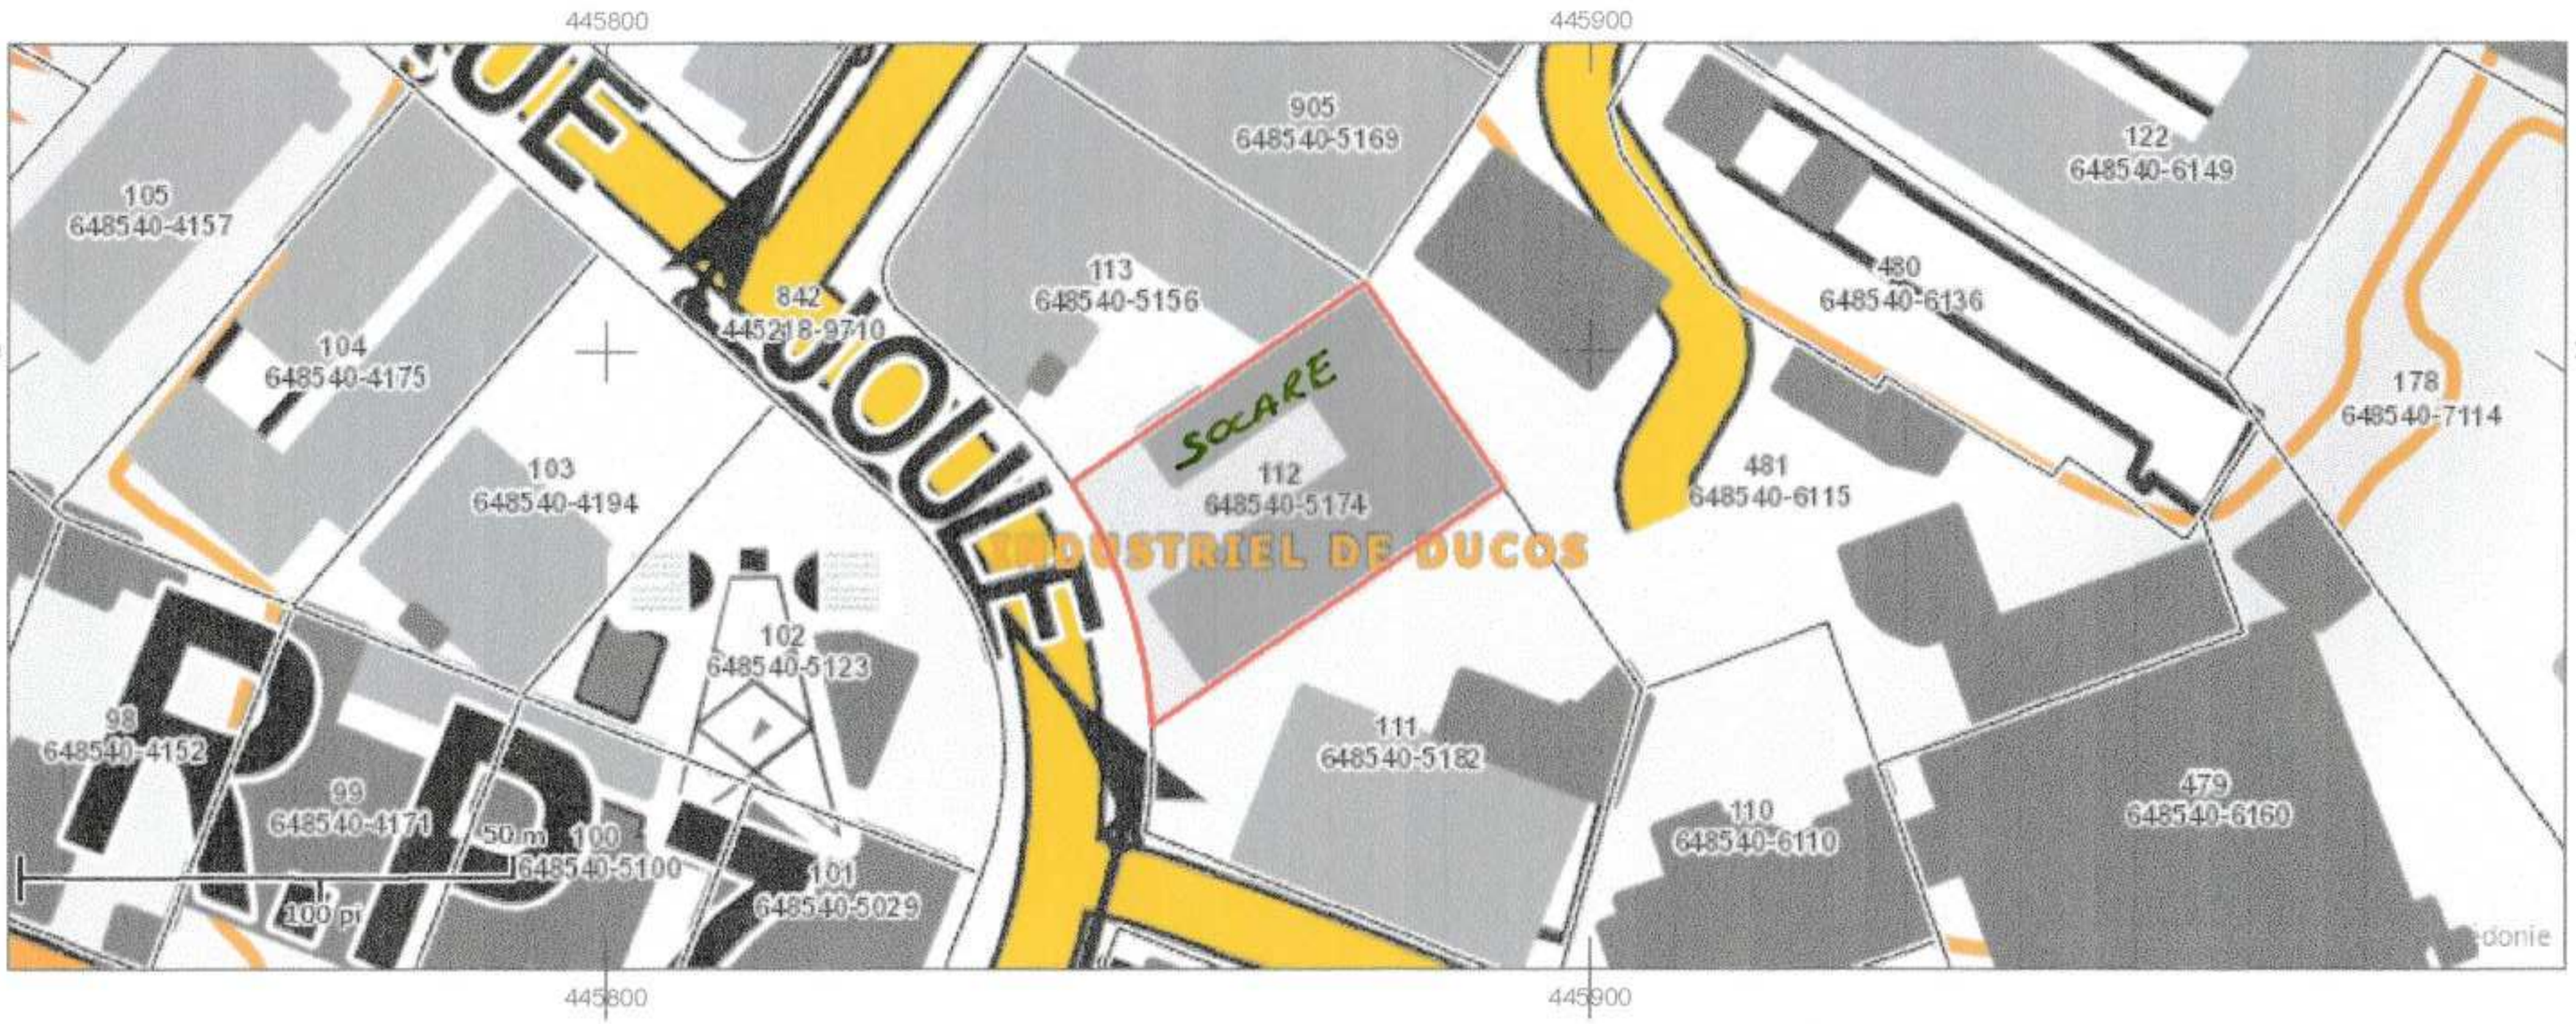

Commune	: NOUMEA	**Echelle**	: 1 / 1000
Section	: INDUSTRIEL DE DUCOS	**Date d'édition**	: 02/08/2019
Lotissement	: LOTISSEMENT INDUSTRIEL (TERRITORIAL)		
Numéro de Lot	: 112		
Numéro d'Inventaire Cadastral	: 648540-5174		
Surface	: 0 ha 9 a 60 ca		

Ces informations sont issues d'un traitement automatique de la base de données du SIG CADASTRE et sont délivrées sous toutes réserves.

① Débiteuse.

② Débiteuse

③ Genouillère

④ Perceuse sur colonne.

⑤ Polissoie

⑥ Compresseur.

(E) Extincteurs.

Caniveaux.

× BACS de decantation au nombre de 5

Regard.

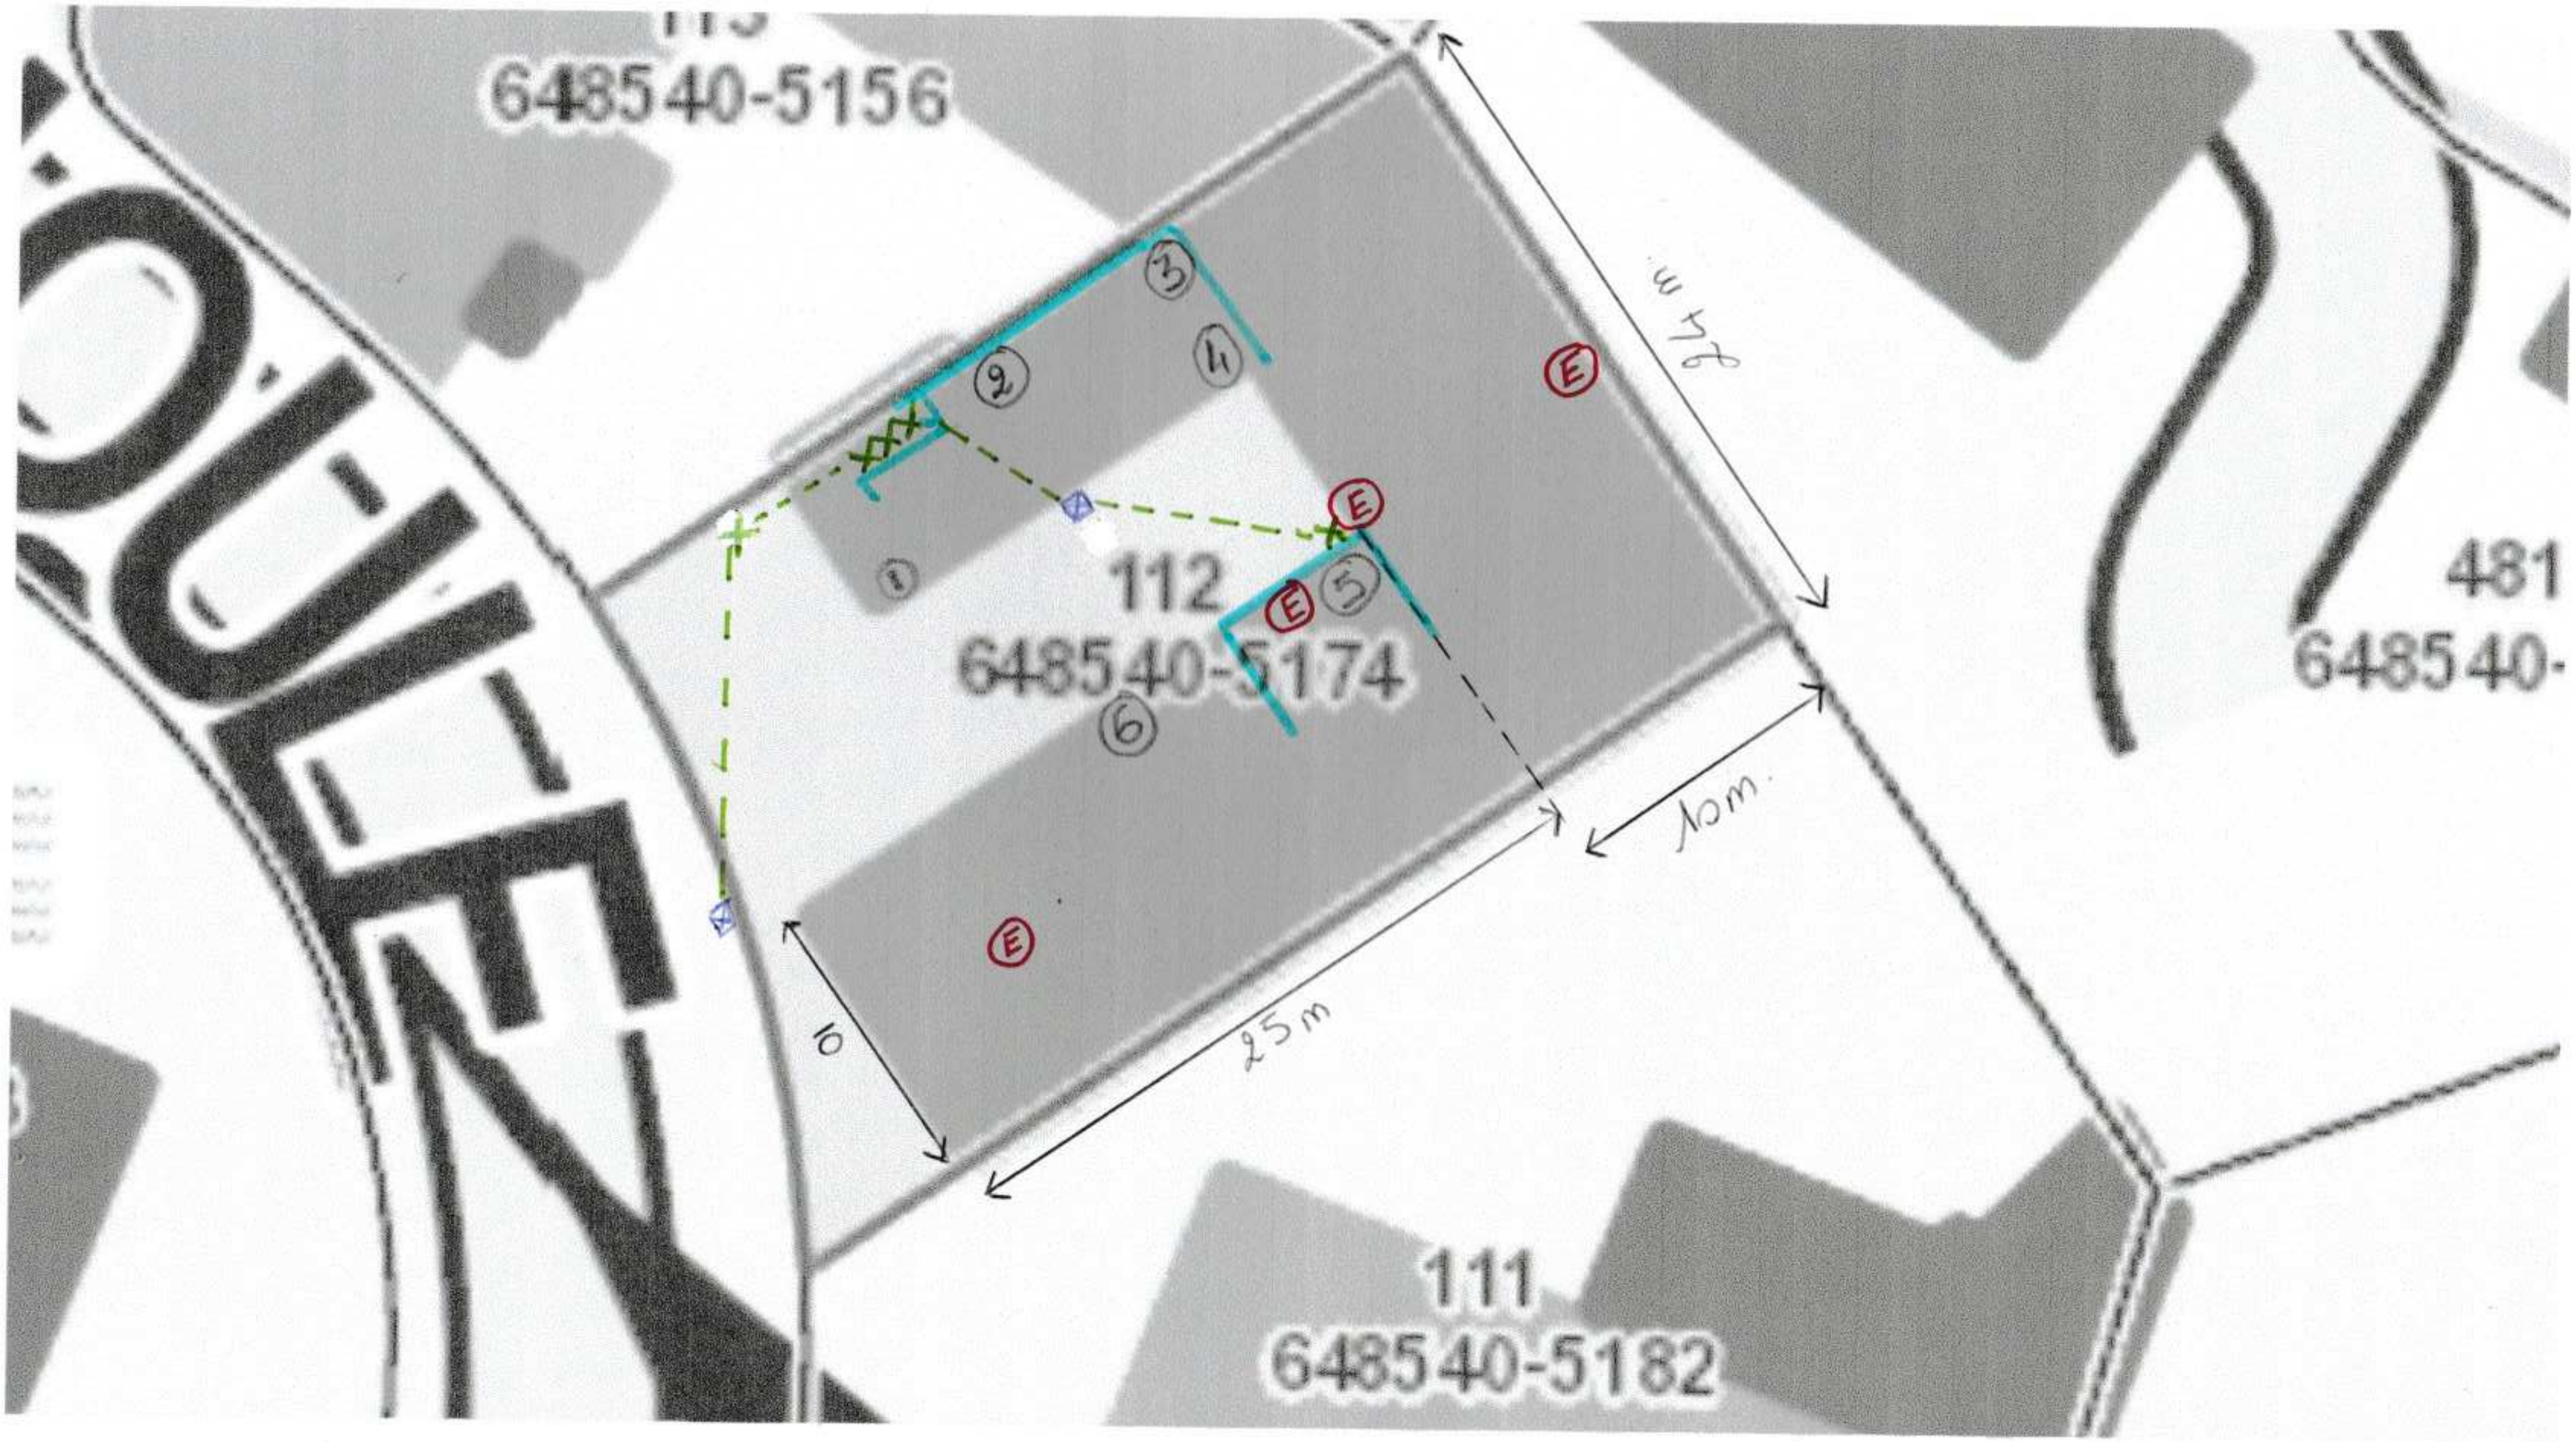

MARBRERIE SOCARE

5 BACS DE DECANTATION

CAPACITE :

1 bac à côté du polissoir (n°5 sur le plan) : 0.25 M³

3 bacs à proximité des deux polissoirs (n° 1 et 2 sur le plan) : total 0.72 m³

1 bac à gauche des 3 bacs : 0.12 m³