


Plan d'orientation Station d'épuration RésidenSCI DOMANIOce URBANA

BIODISQUE 110 EH

Coordonnées du centre de l'installation :

X=445 749, Y=214 830

Echelle 1/2000

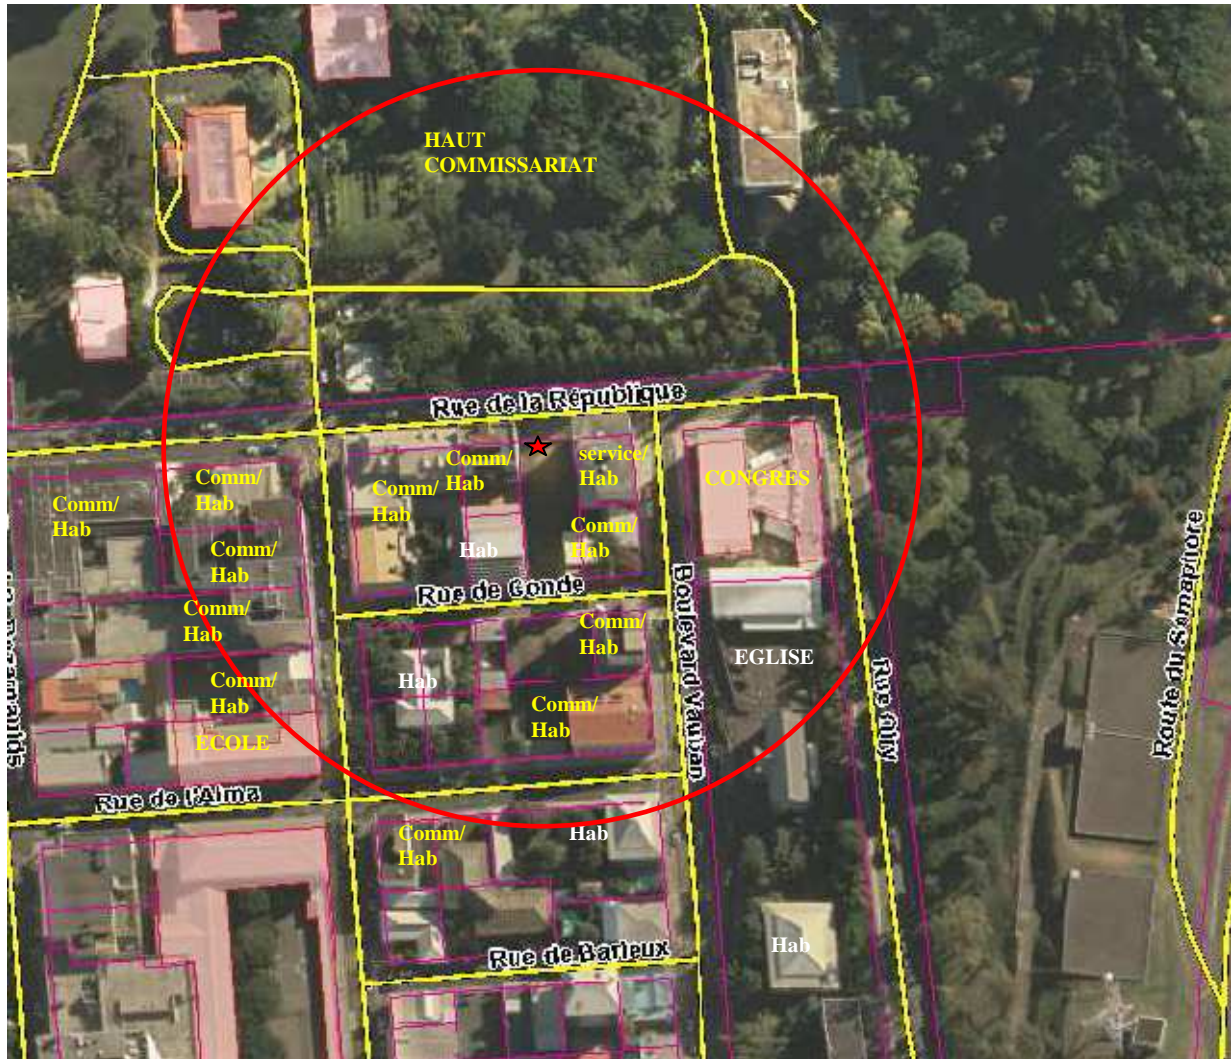

Comm=Commerce

Hab= habitation