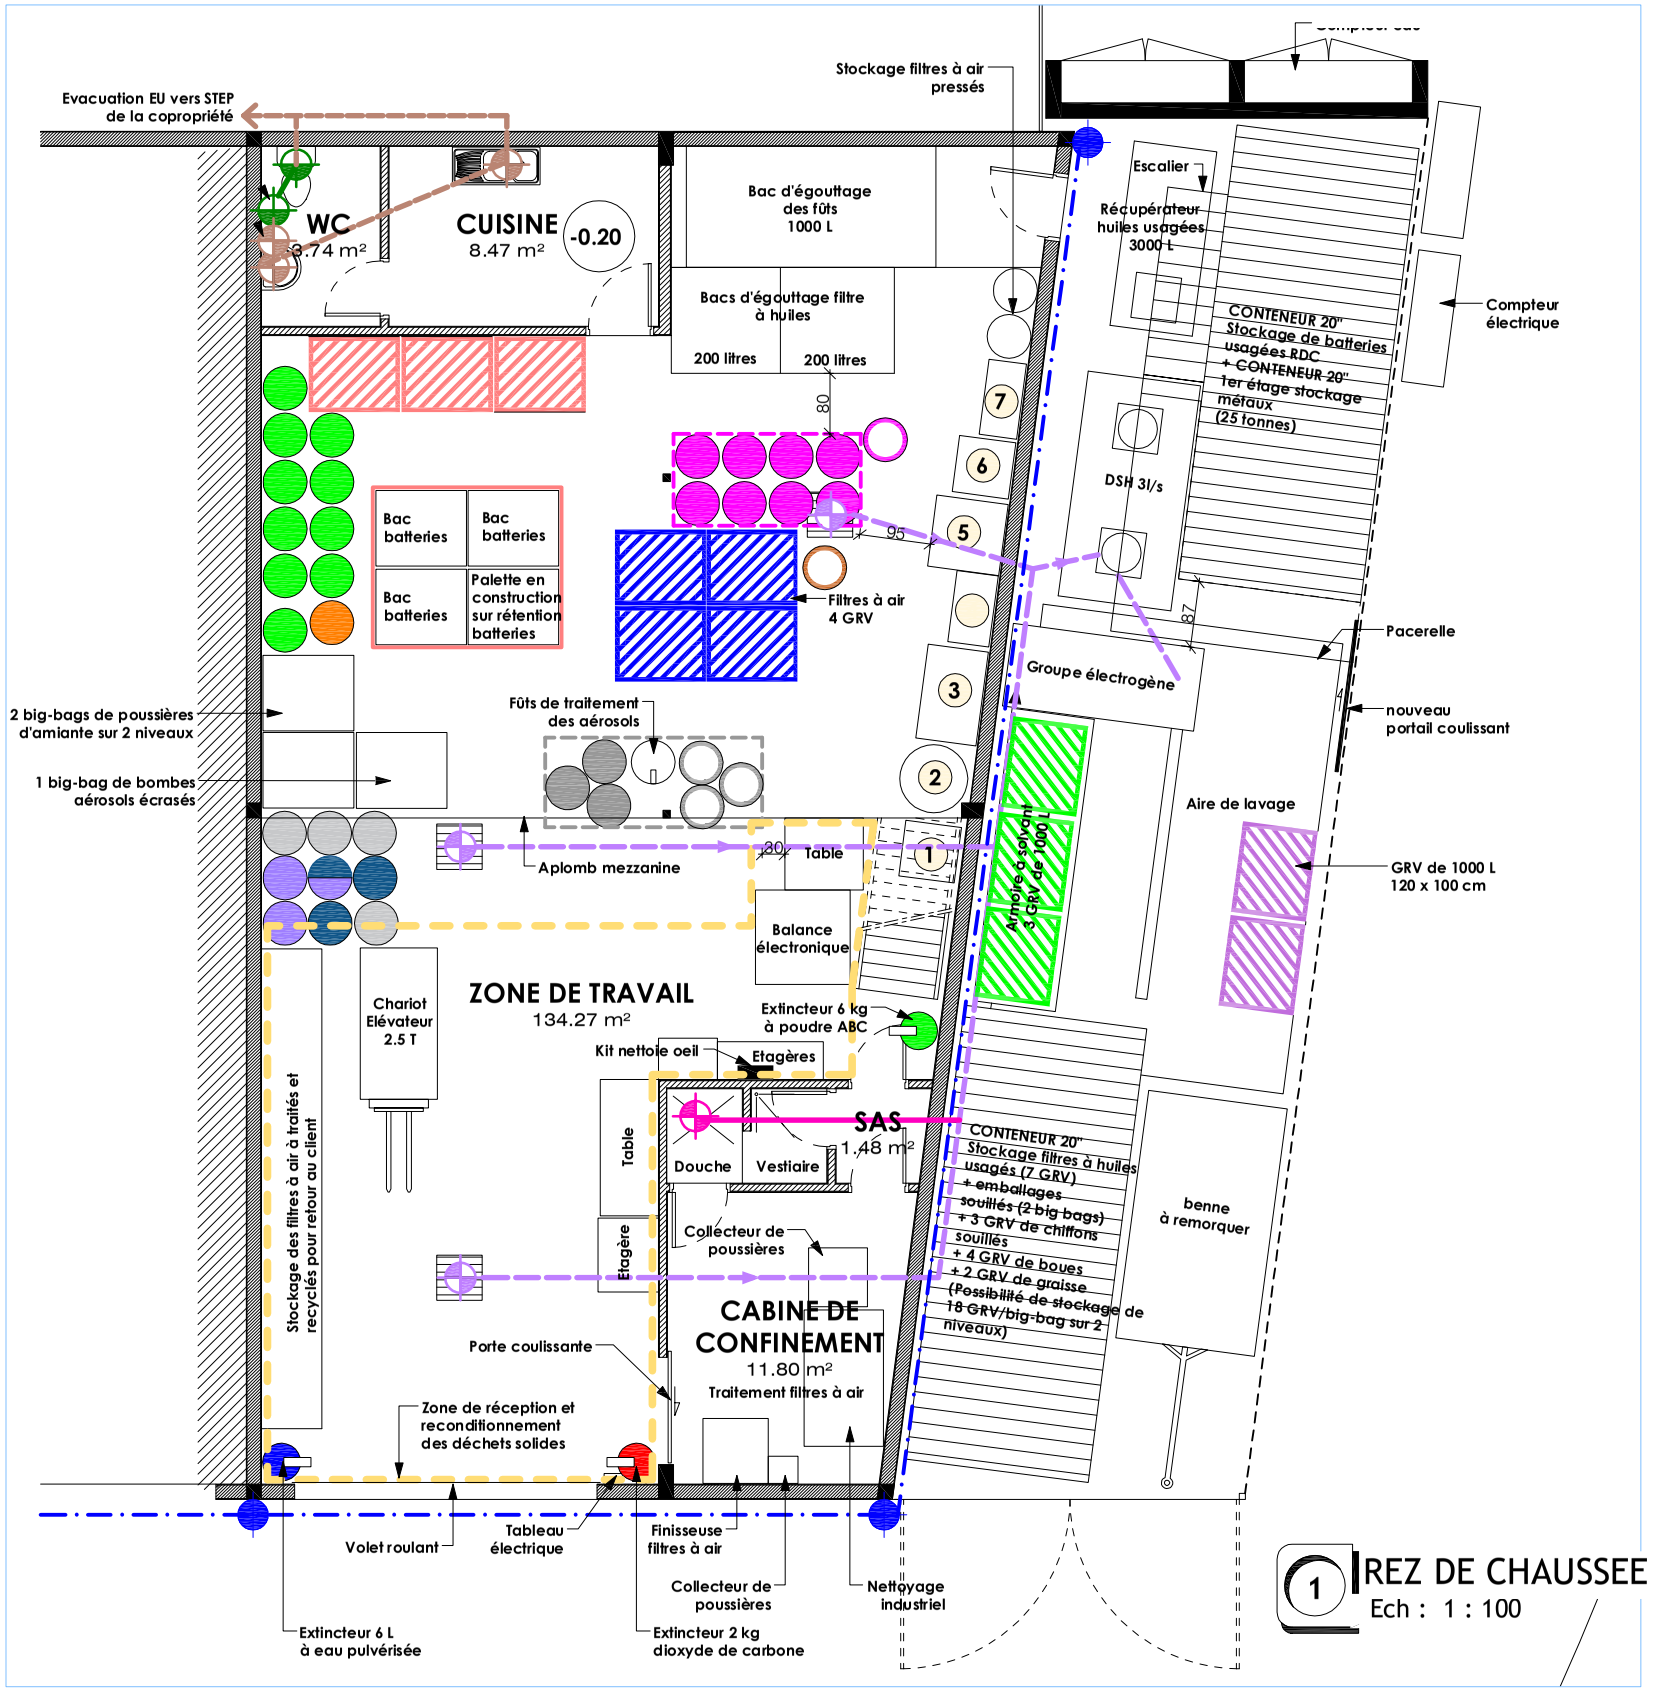

1 REZ DE CHAUSSEE
Ech : 1 : 100

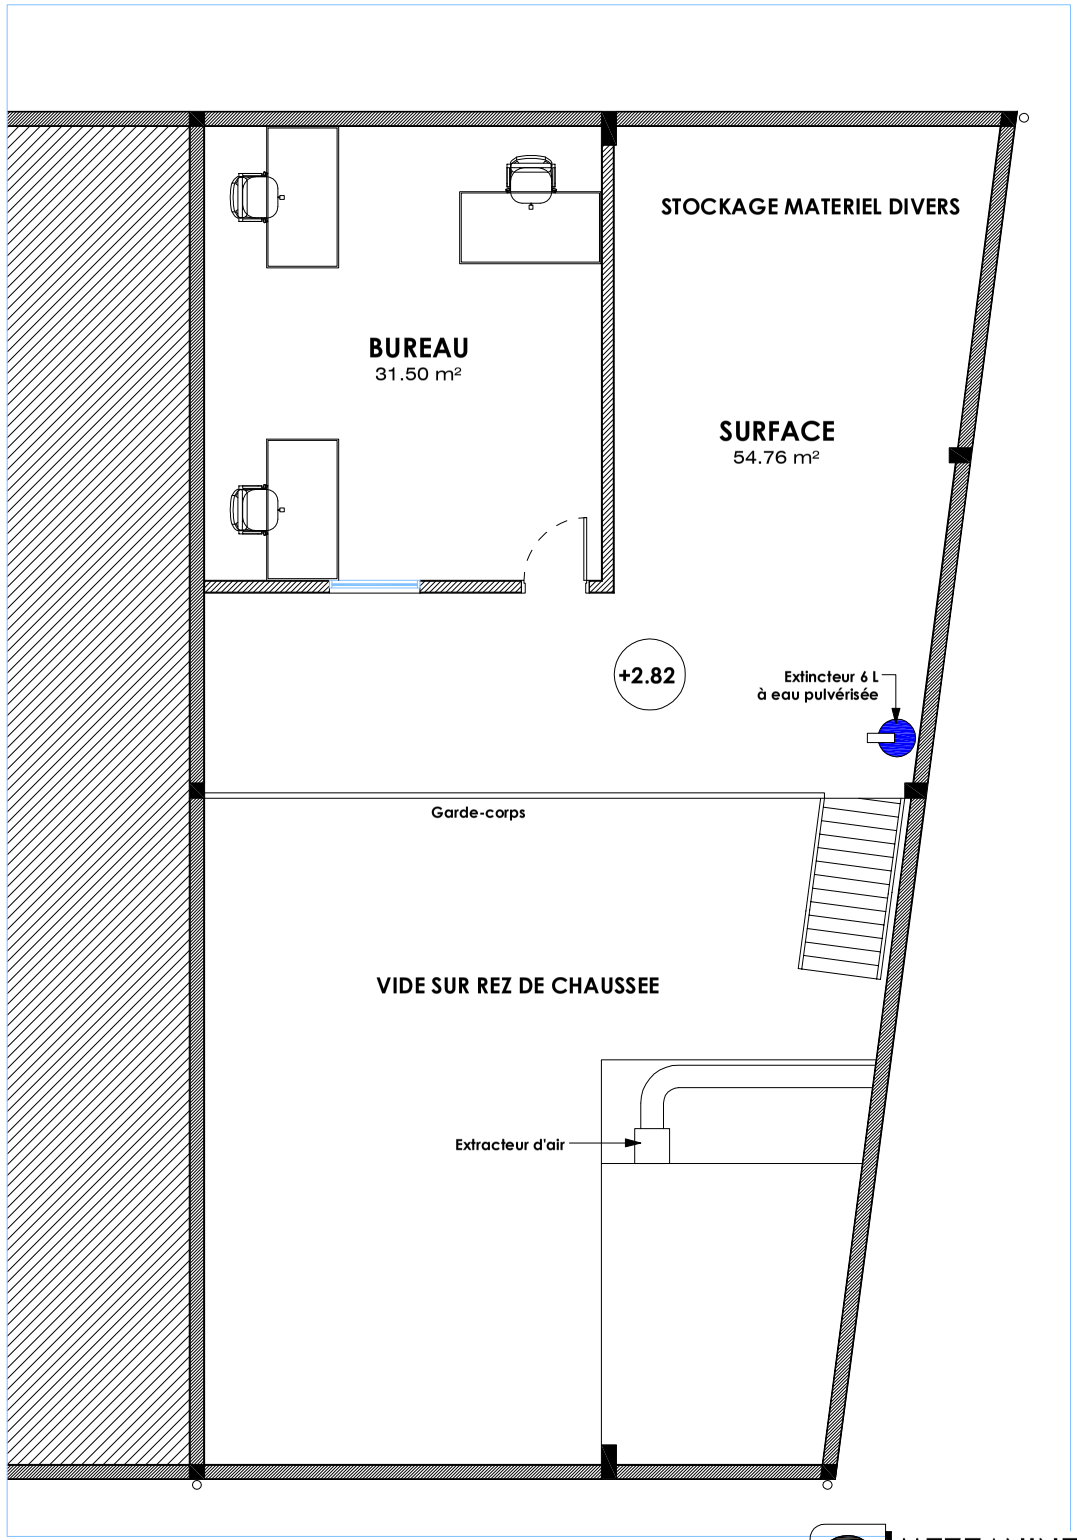

2 MEZZANINE
Ech : 1 : 100

- Fûts de chiffons souillés (Stockage sur 2 niveaux)
- Fûts vides (Stockage sur 3 niveaux)
- Fûts d'emballages souillés (Stockage sur 2 niveaux)
- Fûts de graisse (stockage sur 2 niveaux)
- Fûts de filtres à huile à traiter (Stockage sur 2 niveaux)
- Fûts d'aérosols traités
- Fûts d'aérosols à traiter
- Fûts de filtres à air d'imprimante laser à traiter (Stockage sur 2 niveaux)
- Fût de filtres à air d'imprimante à presser
- Zone de traitement des bombes aérosols
- Zone de conditionnement des batteries
- Zone de fûts d'huiles à traiter
- GRV de cracasse de filtres à huile traités sur 2 niveaux
- GRV boues DSH sur 2 niveaux
- GRV de filtres à air à traiter et à presser
- (1) Système de déshumidificateur d'air
- (2) Bombonne de stockage d'air comprimé (1000 L)
- (3) Compresseur d'air
- (4) Contrôle du débit d'air passant dans filtre à air
- (5) nettoyé + moteur
- (6) Presse à filtre à air défectueux
- (7) Presse à filtre à huile électrohydraulique + pompe volumétrique rotative (reliée à la cuve de 3000 L)
- GRV de solvant

LEGENDE ASSAINISSEMENT

- EAUX USEES (EU)
- EAUX VANNES (EV)
- EAUX HUILEUSES (EH)
- EAUX PLUVIALES (EP)

03

FILTRECO

PLAN DE DISTRIBUTION

MAITRE D'OUVRAGE :
MAITRE D'OEUVRE :
ECHELLE : 1 : 100
DATE : JUIN 2019
PHASE :