

Plan 3 : Emplacement des installations et abords de l'exploitation


Commune de BOURAIL

Section Baie du Cap

Subdivision de parcelle

Plan parcellaire et d'état des lieux

Echelle : 1/2500

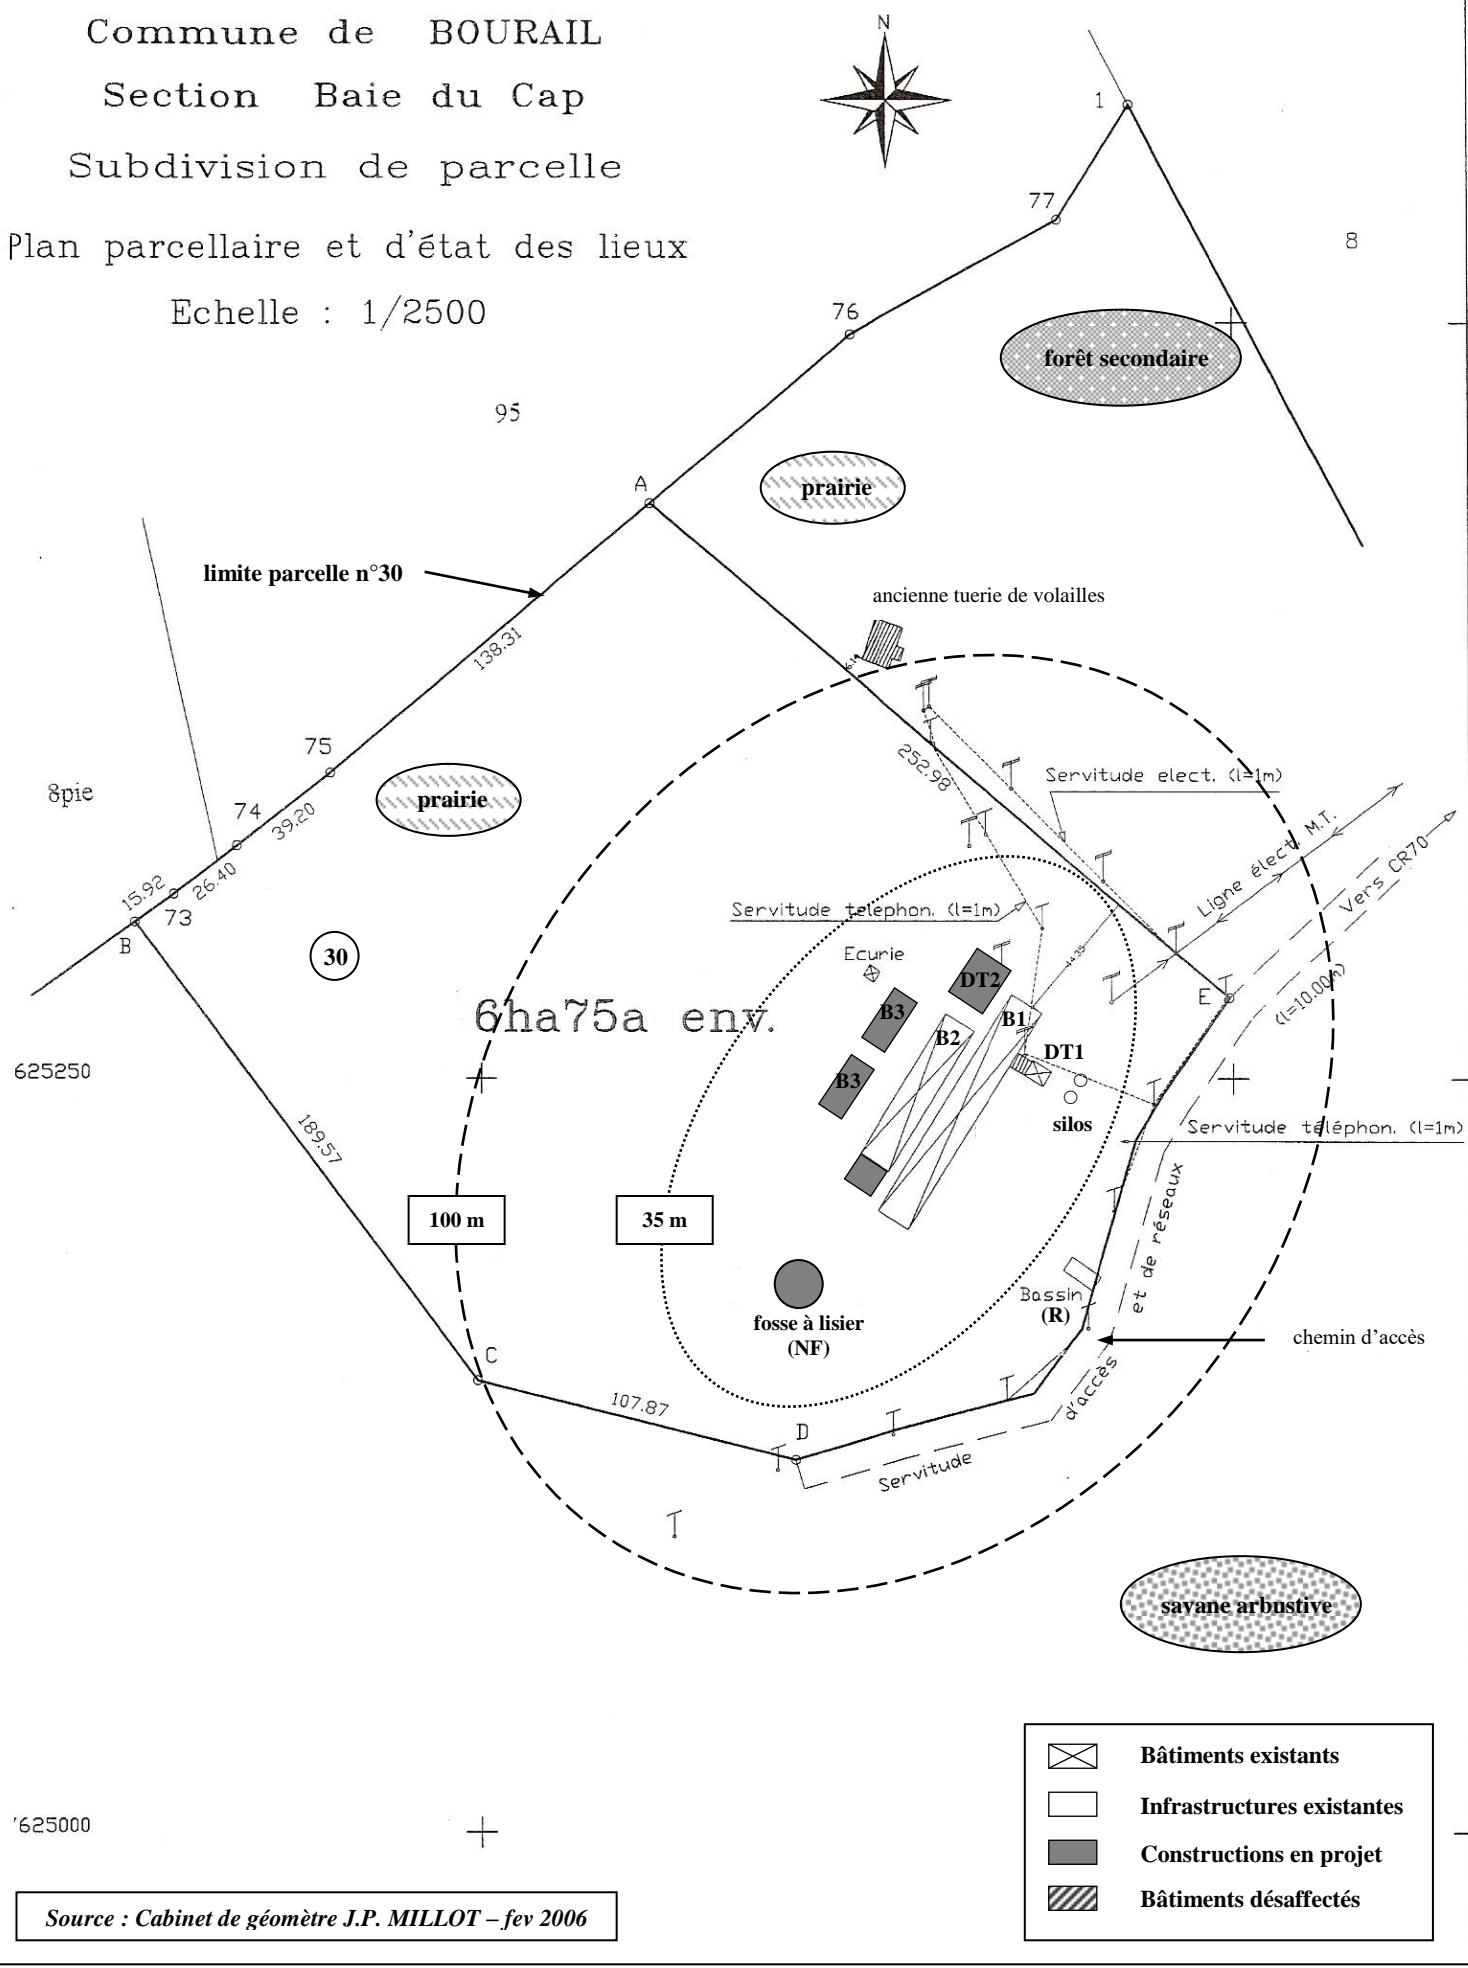

Source : Cabinet de géomètre J.P. MILLOT – fev 2006