

Mobil	Réf.	MOBIL RP14 - ICPE - 01
	Révision	0
	Destinataire(s)	DIMENC
	Date	05/2020
	Rédacteur	-
Objet	Installation classée pour la protection de l'environnement	
Titre livrable	<p style="text-align: center;">CONSTRUCTION DE LA STATION-SERVICE MOBIL MAGENTA – RP14 SOUMIS A DECLARATION</p>	

Sommaire

FORMULAIRE DE DECLARATION1

Annexes

Annexe 1 : RIDET

Annexe 2 : Justificatifs des pouvoirs du signataire – K-BIS

Annexe 3 : Plan de localisation

Annexe 4 : Plan orienté – Périmètre des 100 mètres

Annexe 5 : Plan des stockages et des réseaux d'hydrocarbures

Annexe 6 : Plan du réseau d'assainissement

Annexe 7 : Dimensionnement des systèmes de traitement des eaux usées de la station

**DOCUMENT CONFIDENTIEL – TOUTE DIFFUSION EST INTERDITE SANS L'AUTORISATION EXPRESSE DE L'EDITEUR.
SA DIFFUSION EST RESTREINTE AUX PERSONNES CITEES COMME DESTINATAIRE DANS LE PRESENT DOCUMENT.**

FORMULAIRE DE DECLARATION

Réf : F_499.01

Direction de l'industrie, des mines et de l'énergie de Nouvelle-Calédonie (DIMENC)
1ter rue Unger
B.P. M2 – 98849 Nouméa Cedex
Tél. 27.02.30 - Fax 27.23.45
dimenc@gouv.nc

**FORMULAIRE DE DECLARATION
AU TITRE DE LA REGLEMENTATION RELATIVE AUX ICPE**
(Articles 414-1 et suivants du code de l'environnement de la province Sud)
Contre attestation de dépôt

A remplir en majuscules

ATTENTION

Le dossier accompagnant cette demande doit être établi en deux exemplaires papier accompagné d'une version numérique

Dossier à retourner contre attestation de dépôt ou par lettre recommandée avec accusé de réception,
à l'attention du président de l'assemblée de province.

Direction de l'industrie, des mines et de l'énergie de Nouvelle-Calédonie (DIMENC)

1ter rue Unger

B.P. M2 – 98849 Nouméa Cedex

dimenc@gouv.nc

Tout dossier incomplet ne sera pas retenu

CADRE RESERVE A L'ADMINISTRATION

Numéro de dossier : _____

Date de réception : | | | / | | | / | | | | | |

Demande jugée

Complète

Incomplète

Inspecteur : _____

EXPLOITATION CONCERNÉE : _____

LOCALISATION DE L'INSTALLATION

Commune : _____

Zone PUD : _____

N° rue / N° lot et nom lotissement : _____

Références cadastrales : _____

Coordonnées du centre de l'installation (RGNC 91-93, projection Lambert NC) :

X : _____

Y : _____

Direction de l'industrie, des mines et de l'énergie de Nouvelle-Calédonie (DIMENC)

1ter rue Unger

B.P. M2 – 98849 Nouméa Cedex

Tél. 27.02.30 - Fax 27.23.45

dimenc@gouv.nc

IDENTITE DU DEMANDEUR

Vous êtes un particulier

Civilité :

Madame

Monsieur

Nom de famille : _____

Nom de naissance : _____

Prénom(s) : _____

Nationalité : _____

Qualité du demandeur : _____

Vous êtes une personne morale

Dénomination commerciale : _____

Raison sociale : _____

Forme juridique : _____

Adresse du siège social : _____

N° Ridet N° RC N° RM N° RA _____

Aucun N° attribué _____

Représentant légal (signataire du dossier) : Madame Monsieur

Qualité du signataire : _____

Nom de famille : _____ Nom de naissance : _____

Prénom(s) : _____

Nationalité : _____

Responsable du suivi du dossier (*si différent*) : Madame Monsieur

Nom de famille : _____ Nom de naissance : _____

Prénom(s) : _____

Adresse postale : _____

Téléphone : _____ Courriel : _____

COORDONNEES DU DEMANDEUR

Adresse de correspondance : _____

Commune : _____

Boîte postale : _____

Code postal et libellé : _____ Pays : _____

Téléphone fixe : _____ Téléphone mobile : _____

Courriel : _____ Fax : _____

Direction de l'industrie, des mines et de l'énergie de Nouvelle-Calédonie (DIMENC)

1ter rue Unger

B.P. M2 – 98849 Nouméa Cedex

Tél. 27.02.30 - Fax 27.23.45

dimenc@gouv.nc



ACTIVITÉ FAISANT L'OBJET DE LA DÉCLARATION

Nature et volume des activités	Rubrique de la nomenclature associée	Classement
		D : régime de la déclaration NC : activité non classée

PIECES CONSTITUTIVES DU DOSSIER (deux exemplaires papier et un exemplaire numérique)
les cartes et plans en version numérique sont exploitables par le système d'information géographique provincial (système RGNC 91-93 projection Lambert NC)

Colonne
Réservée à
l'administration

- Formulaire dûment complété, daté et signé
- Justificatif de moins de six (6) mois d'inscription au registre du commerce ou de l'agriculture, ou au répertoire des métiers ou identification des entreprises et établissements de Nouvelle-Calédonie (RIDET) ou extrait K-bis
- Justificatif des pouvoirs du signataire représentant la personne morale
- Plan orienté à l'échelle appropriée sur lequel sont indiqués l'emplacement de l'installation projetée, et dans un rayon de 100 mètres, l'occupation du sol, les activités et la vocation des bâtiments, les établissements recevant du public, les voies de communication, les hydrants (PI ou BI), les plans d'eau et les cours d'eau
- Plan de situation orienté et légendé, à l'échelle appropriée avec indication des zones de stockage, des moyens de lutte contre l'incendie de l'établissement, de l'assainissement lié à l'établissement (tracés des réseaux et ouvrages de traitement des effluents, avec mention du type de traitement et du dimensionnement)

REMARQUES IMPORTANTES

Si le président de l'assemblée de province estime que l'installation projetée n'est pas comprise dans la nomenclature des installations classées ou relève du régime de l'autorisation ou de l'autorisation simplifiée, il en avise l'intéressé. S'il estime que la déclaration est, en la forme, irrégulière ou incomplète, le président de l'assemblée de province invite le déclarant à régulariser ou à compléter sa déclaration dans un délai qu'il fixe. A défaut de régularisation dans ce délai, qui peut être éventuellement prolongé, il n'est pas donné suite à la déclaration.

FINALISATION DE LA DEMANDE

Fait à : NOUMÉA, le 28/05/2020

Signature du déclarant :



Toute déclaration fausse ou mensongère est passible des peines prévues par l'article 441-7 du code pénal (un an d'emprisonnement et 1 789 000 FCA de amende)

Direction de l'industrie, des mines et de l'énergie de Nouvelle-Calédonie (DIMENC)

1ter rue Unger
B.P. M2 – 98849 Nouméa Cedex
Tél. 27.02.30 - Fax 27.23.45
dimenc@gouv.nc

**DOCUMENT CONFIDENTIEL – TOUTE DIFFUSION EST INTERDITE SANS L'AUTORISATION EXPRESSE DE MOBIL.
SA DIFFUSION EST RESTREINTE AUX PERSONNES CITEES COMME DESTINATAIRE DANS LE PRESENT DOCUMENT.**

Annexe 1 : RIDET

SITUATION AU RIDET

Le 11 mai 2020

MOBIL INTERNATIONAL PETROLEUM CORPORATION

BP 108
98845 Nouméa Cédex

Situation de l'entreprise

Numéro RID **0 180 596**
Désignation **MOBIL INTERNATIONAL PETROLEUM CORPORATION**

Sigle, Nom commercial MOBIL

Forme juridique SOCIETE ANONYME DE DROIT AMERICAIN

Situation de l'établissement

Numéro RIDET **0 180 596.002**

Enseigne **MOBIL**

Adresse
9 rue d'Austerlitz
Centre Ville
Nouméa

Activité principale exercée (APE) Commerce de gros et distribution de produits pétroliers

Code APE* **46.71Z** *Commerce de gros (commerce interentreprises) de combustibles et de produits annexes*

Activités secondaires éventuelles

Commerce de détail et distribution de produits pétroliers

*Code APE = Classification statistique dans la nomenclature d'activité de Nouvelle-Calédonie (NAF rev.2).

Important :

L'attribution par l'ISEE, à des fins statistiques, d'un code caractérisant l'activité principale exercée (APE) en référence à la nomenclature d'activité ne saurait suffire à créer des droits ou des obligations en faveur ou à charge des unités concernées (délibération n° 9/CP du 6 mai 2010 portant approbation des nomenclatures d'activités et de produits de Nouvelle Calédonie).

Le numéro RIDET doit figurer obligatoirement sur tous vos papiers commerciaux.

En cas de désaccord avec l'un quelconque des renseignements portés sur cet avis, veuillez prendre contact avec le centre de formalités des entreprises compétent.

Annexe 2 : Justificatifs des pouvoirs du signataire – K-BIS

Extrait Kbis

EXTRAIT D'IMMATRICULATION PRINCIPALE AU REGISTRE DU COMMERCE ET DES SOCIETES
à jour au 27 février 2020

IDENTIFICATION DE LA PERSONNE MORALE

<i>Immatriculation au RCS, numéro</i>	180 596 R.C.S. Nouméa
<i>Date d'immatriculation</i>	21/09/1987
<i>Dénomination ou raison sociale</i>	MOBIL INTERNATIONAL PETROLEUM CORPORATION
<i>Forme juridique</i>	Société de droit étranger
<i>Adresse du siège</i>	Etat du Delaware - Etats Unis d'Amérique 1029 Orange Street - Corporation Trust Center - Wilmington Faifax 3225 Gallows Road (ETATS-UNIS D'AMERIQUE)

GESTION, DIRECTION, ADMINISTRATION, CONTROLE, ASSOCIES OU MEMBRES

Personne ayant le pouvoir d'engager à titre habituel la société

<i>Nom, prénoms</i>	WILLEMS Franck Georges
<i>Date et lieu de naissance</i>	Le 09/12/1979 à PARIS 04 (75)
<i>Nationalité</i>	FRANCAISE
<i>Domicile personnel</i>	2 rue Gabriel Busiau - Anse Vata 98800 Nouméa

RENSEIGNEMENTS RELATIFS A L'ACTIVITE ET A L'ETABLISSEMENT SECONDAIRE

<i>Adresse de l'établissement</i>	9 rue d'Austerlitz 98800 Nouméa
<i>Activité(s) exercée(s)</i>	Commerce et investissements dans le domaine pétrolier.
<i>Date de commencement d'activité</i>	21/09/1987
<i>Origine du fonds ou de l'activité</i>	Création
<i>Mode d'exploitation</i>	Exploitation directe

RENSEIGNEMENTS RELATIFS AUX AUTRES ETABLISSEMENTS DANS LE RESSORT

<i>Adresse de l'établissement</i>	7 boulevard Extérieur - Faubourg Blanchot 98800 Nouméa
<i>Enseigne</i>	STATION SERVICE FAUBOURG BLANCHOT
<i>Activité(s) exercée(s)</i>	Commerce de vente d'hydrocarbure et station service
<i>Date de commencement d'activité</i>	01/09/2001
<i>Origine du fonds ou de l'activité</i>	Création
<i>Mode d'exploitation</i>	Mise en location-gérance du fonds
<i>Locataire-gérant</i>	
<i>Dénomination</i>	ALYSUD
<i>Forme juridique</i>	Société à responsabilité limitée
<i>Adresse</i>	12 rue l'ilôt Lareignère - Nakutakoin (BP 10167 - 98837 DUMBEA) 98835 Dumbéa
<i>Immatriculation au RCS, numéro</i>	1 358 704 RCS
<i>Date du contrat</i>	Début 01/02/2018 Terme 31/01/2021

<i>Adresse de l'établissement</i>	97 rue auguste Benebig - Vallée des Colons 98800 Nouméa
<i>Enseigne</i>	STATION MOBIL VALLEE DES COLONS

<i>Activité(s) exercée(s)</i>	Commerce de produits pétroliers et assimilés, carburants, lubrifiants, marchandises (accessoires automobiles et alimentaire) relatives aux véhicules et tout ce qui correspond aux besoins de l'automobiliste.
<i>Date de commencement d'activité</i>	01/09/1987
<i>Origine du fonds ou de l'activité</i>	Création
<i>Mode d'exploitation</i>	Location-gérance Pour une durée de 1 ans
<i>Locataire-gérant</i>	
<i>Dénomination</i>	VDC SERVICES
<i>Forme juridique</i>	Société à responsabilité limitée
<i>Adresse</i>	97 rue Auguste Bénébig - Vallée des Colons 98800 Nouméa
<i>Immatriculation au RCS, numéro</i>	1 321 058 RCS
<i>Date du contrat</i>	Début 27/11/2019 Terme 26/11/2020
<hr/> <i>Adresse de l'établissement</i>	route du Sud - Plum 98810 Mont-Dore
<i>Enseigne</i>	STATION SERVICE DE PLUM
<i>Activité(s) exercée(s)</i>	Recherches, production, traitement, commercialisation de tous produits pétroliers et autres substances minérales.
<i>Date de commencement d'activité</i>	01/04/2001
<i>Origine du fonds ou de l'activité</i>	Création
<i>Mode d'exploitation</i>	Mise en location-gérance du fonds Pour un durée de 6 mois
<i>Locataire-gérant</i>	
<i>Dénomination</i>	LAVIGNE PRODUCTION
<i>Forme juridique</i>	Société à responsabilité limitée
<i>Adresse</i>	19 rue Yvonne Germain - Rivière-Salée 98800 Nouméa
<i>Immatriculation au RCS, numéro</i>	1 409 705 RCS
<i>Locataire-gérant</i>	
<i>Dénomination</i>	MARLOO
<i>Forme juridique</i>	Société à responsabilité limitée
<i>Adresse</i>	36 rue Patrice Nielly - Kaméré 98800 Nouméa
<i>Immatriculation au RCS, numéro</i>	865 378 RCS
<i>Date du contrat</i>	Début 02/10/2017
<hr/> <i>Adresse de l'établissement</i>	2062 route de la Coulée 98810 Mont-Dore
<i>Enseigne</i>	STATION SERVICE MOBIL DU MONT DORE
<i>Activité(s) exercée(s)</i>	Station service
<i>Date de commencement d'activité</i>	01/07/2002
<i>Origine du fonds ou de l'activité</i>	Création
<i>Mode d'exploitation</i>	Mise en location-gérance du fonds
<i>Locataire-gérant</i>	
<i>Dénomination</i>	MCM DISTRIBUTION
<i>Forme juridique</i>	Société à responsabilité limitée
<i>Adresse</i>	2062 route de la Coulée La Coulée 98800 Nouméa

<i>Immatriculation au RCS, numéro</i>	1 300 953 RCS
<i>Date du contrat</i>	Début 01/02/2018 Terme 31/01/2021
<hr/> <i>Adresse de l'établissement</i>	route de l'Anse Vata - Trianon 98800 Nouméa
<i>Enseigne</i>	STATION SERVICE MOBIL MICHEL ANGE
<i>Activité(s) exercée(s)</i>	Recherches, production, traitement, commercialisation de tous produits pétroliers et autres substances minérales
<i>Date de commencement d'activité</i>	29/12/2002
<i>Origine du fonds ou de l'activité</i>	Création
<i>Mode d'exploitation</i>	Mise en location-gérance du fonds Pour une durée de 1 ans
<i>Locataire-gérant</i>	
<i>Dénomination</i>	VATA 95
<i>Forme juridique</i>	Société à responsabilité limitée
<i>Adresse</i>	1184 bis, rue ALEZAN, lotissement CORNAILLE, Robinson 98809 MONT-DORE
<i>Immatriculation au RCS, numéro</i>	1 124 650 RCS
<i>Date du contrat</i>	Début 20/11/2019 Terme 19/11/2020
<hr/> <i>Adresse de l'établissement</i>	Bordure route Territoriale 98850 Koumac
<i>Enseigne</i>	STATION MOBIL KOUMAC
<i>Activité(s) exercée(s)</i>	Vente de carburants, de lubrifiants et de stations services
<i>Date de commencement d'activité</i>	20/12/2000
<i>Origine du fonds ou de l'activité</i>	Achat
<i>Précédent propriétaire exploitant</i>	
<i>Dénomination</i>	SUPER NORD
<i>Adresse</i>	Village de Koumac 98850 Koumac
<i>Numéro unique d'identification</i>	185 512
<i>Nom du journal d'annonces légales</i>	LES NOUVELLES CALEDONIENNES
<i>Date de parution</i>	30/12/2014
<i>Mode d'exploitation</i>	Mise en location-gérance du fonds pour une durée de 1 an à compter du 01/03/2019
<i>Locataire-gérant</i>	
<i>Dénomination</i>	AJ&CIE
<i>Forme juridique</i>	Société à responsabilité limitée
<i>Adresse</i>	Lot 220 avenue Emile Frouin 98850 Koumac
<i>Immatriculation au RCS, numéro</i>	1 421 767 RCS
<i>Date du contrat</i>	Début 01/03/2019 Terme 29/02/2020
<hr/> <i>Adresse de l'établissement</i>	route Baie des Dames - Ducos 98800 Nouméa
<i>Enseigne</i>	STATION SERVICE MOBIL DELCO
<i>Activité(s) exercée(s)</i>	Station service

<i>Date de commencement d'activité</i>	01/06/2004
<i>Origine du fonds ou de l'activité</i>	Création
<i>Mode d'exploitation</i>	Exploitation directe
<hr/>	
<i>Adresse de l'établissement</i>	Sis avenue Koenig Et Bonaparte - Rivière-salée 98800 Nouméa
<i>Enseigne</i>	STATION SERVICE MOBIL DE LA RIVIERE SALEEE
<i>Activité(s) exercée(s)</i>	Station service
<i>Date de commencement d'activité</i>	01/10/2003
<i>Origine du fonds ou de l'activité</i>	Création
<i>Date du contrat</i>	Début 01/11/2016
<i>Mode d'exploitation</i>	Contrat de commission Pour une durée de 3ans
<i>Loueur du fonds</i>	
<i>Dénomination</i>	AUTO CONTROLE
<i>Adresse</i>	11 route de la Baie des Dames - Ducos - B.P. 103K72 98800 Nouméa
<hr/>	
<i>Adresse de l'établissement</i>	3 route Territoriale 1, village de Paita 98890 Païta
<i>Enseigne</i>	STATION MOBIL PAITA
<i>Activité(s) exercée(s)</i>	Commerce de vente de carburants, de lubrifiants et de station service
<i>Date de commencement d'activité</i>	01/07/2003
<i>Origine du fonds ou de l'activité</i>	Création
<i>Mode d'exploitation</i>	Mise en location-gérance du fonds Renouvellement du contrat de location-gérance pour une durée de 3 ans à compter du 02/01/2017.
<i>Locataire-gérant</i>	
<i>Dénomination</i>	TICA
<i>Forme juridique</i>	Société à responsabilité limitée
<i>Adresse</i>	3 avenue du Golf de Tina (BP 3740 - 98846 NOUMEA CEDEX) 98800 Nouméa
<i>Immatriculation au RCS, numéro</i>	1 231 695 RCS
<i>Date du contrat</i>	Début 01/02/2020 Terme 02/01/2023 (Pour une durée de 3 ans à compter du 01/02/20)
<hr/>	
<i>Adresse de l'établissement</i>	47 avenue du Maréchal Foch 98800 Nouméa
<i>Enseigne</i>	STATION MOBIL MOSELLE
<i>Activité(s) exercée(s)</i>	Vente de carburants
<i>Date de commencement d'activité</i>	30/08/1999
<i>Origine du fonds ou de l'activité</i>	Achat
<i>Précédent propriétaire</i>	
<i>Dénomination</i>	MOUREN Jacques
<i>Mode d'exploitation</i>	Mise en location-gérance du fonds Pour une durée de trois an

Loueur du fonds

Dénomination

O.S.E. SARL

Adresse

47 avenue du Maréchal Foch Quartier Latin 98800 Nouméa

Date du contrat

Début 01/07/2019 Terme 30/06/2020

Adresse de l'établissement

En Bordure de la route Provinciale N°1 98880 La foa

Enseigne

STATION SERVICE MOBIL LA FOA

Activité(s) exercée(s)

Vente de carburants et de lubrifiants et de station service.

Date de commencement d'activité

12/03/1999

Origine du fonds ou de l'activité

Création

Mode d'exploitation

Mise en location-gérance du fonds

Locataire-gérant

BAMS

Dénomination

Société à responsabilité limitée

Forme juridique

141 rue de la Rivière 98880 FARINO

Adresse

1 176 205 RCS

Immatriculation au RCS, numéro

Date du contrat

Début 01/07/2016

Adresse de l'établissement

Bordure de la VDE 98800 Nouméa

Enseigne

STATION SERVICE MOBIL ROBINSON

Activité(s) exercée(s)

Station service et atelier de réparation mécanique

Date de commencement d'activité

01/08/2003

Origine du fonds ou de l'activité

Création

Mode d'exploitation

Mise en location-gérance du fonds

mise en location-gérance pour une durée de 1 ans à compter du 08/08/2019

Locataire-gérant

LEELOO 1

Dénomination

Société à responsabilité limitée

Forme juridique

36 rue Patrice Nielly - Kaméré 98800 Nouméa

Adresse

1 318 088 RCS

Immatriculation au RCS, numéro

Date du contrat

Début 17/11/2016 Terme 17/11/2019

(Fonds de commerce donné en location-gérance à la SARL LEELOO 1 n°ridet 1318088 pour une durée de 1 ans à compter du 08/08/2019.)

Adresse de l'établissement

300 route Baie des Dames - Numbo 98800 Nouméa

Activité(s) exercée(s)

Dépôt de carburants.

Date de commencement d'activité

21/09/1987

Origine du fonds ou de l'activité

Création

Mode d'exploitation

Exploitation directe

Adresse de l'établissement

20 rue du Docteur Collard - Montravel 98800 Nouméa

<i>Activité(s) exercée(s)</i>	Dépôt de lubrifiants.
<i>Date de commencement d'activité</i>	21/09/1987
<i>Adresse de l'établissement</i>	Rue Dewez section 7 Village 98822 Poindimié
<i>Enseigne</i>	STATION MOBIL LE LITTORAL
<i>Activité(s) exercée(s)</i>	Station service
<i>Date de commencement d'activité</i>	14/01/2003
<i>Origine du fonds ou de l'activité</i>	Achat
<i>Précédent propriétaire</i>	BOURAIL DISTRIBUTION SARL
<i>Dénomination</i>	223 222
<i>Numéro et lieu d'immatriculation</i>	
<i>Mode d'exploitation</i>	Mise en location-gérance du fonds Renouvellement du contrat de location-gérance pour un durée de 1 ans à compter du 01/01/2019.
<i>Locataire-gérant</i>	
<i>Dénomination</i>	LE NOUVEAU LITTORAL
<i>Forme juridique</i>	Société à responsabilité limitée
<i>Adresse</i>	rue dewez Section 7 Village 98822 Poindimié
<i>Immatriculation au RCS, numéro</i>	976 449 RCS
<i>Date du contrat</i>	Début 01/01/2019 Terme 31/12/2019 (pour une durée de 1 ans à compter du 01/01/2019)
<i>Adresse de l'établissement</i>	230 Bis rue Jacques Iekawé - Pk6 98800 Nouméa
<i>Enseigne</i>	STATION SERVICE MOBIL CAP VERT
<i>Activité(s) exercée(s)</i>	Station service
<i>Date de commencement d'activité</i>	17/12/2003
<i>Origine du fonds ou de l'activité</i>	Création
<i>Mode d'exploitation</i>	Mise en location-gérance du fonds Location gérance pour une durée de trois ans
<i>Locataire-gérant</i>	
<i>Dénomination</i>	NINA SERVICES
<i>Forme juridique</i>	Société à responsabilité limitée
<i>Adresse</i>	22 rue des Niaoulis, Rivière Salée BP 3930 - 98846 NOUMEA 98800 Nouméa
<i>Immatriculation au RCS, numéro</i>	1 365 345 RCS
<i>Date du contrat</i>	Début 01/10/2017

OBSERVATIONS ET RENSEIGNEMENTS COMPLEMENTAIRES

- Mention n° 12961 du 19/12/2011 :
Vente ou cession de fonds - L141-12 à compter du 15/11/2011 :
Adresse du fonds : STATION SERVICE MOBIL KOUAOUA - Campement Rigourd Mine NMC -98818 KOUAOUA
Acquéreur : CARBURANTS ET SERVICES DE KOUAOUA (1999 B 569 467)
Etablissement principal donné en location gérance à compter du 01/07/2012 :
Le fonds situé Angle Rues Jean Jaurès Et Mangin 98800 Nouméa est donné en location-gérance A MARLEE enregistré sous le Ridet 959 247 pour une durée de 2 ans
- Mention n° 5409 du 14/12/2012 :

N° de gestion 1987B06156

- Mention n° 5410 du 14/12/2012

Etablissement complémentaire reçu en location gérance à compter du 01/07/2012 :

Le fonds situé 47 avenue du Maréchal FOCH Nouméa est donné en location-gérance pour une durée de un an à compter du 01/07/2012

Nom du loueur du fonds : STATION SERVICE MOBIL MOSELLE

- Mention n° 2195 du 17/04/2013

Etablissement complémentaire donné en location gérance à compter du 01/12/2012 :

Le fonds situé est donné en location-gérance pour une durée de 3 ans à la SARL CK TURBO, enregistrée au RIDET sous le n° 787 846.

Etablissement complémentaire donné en location gérance à compter du 01/12/2012 :

Le fonds situé est donné en location-gérance pour une durée de 3 ans à la SARL SRVICES 22, enregistrée au RIDET sous le n° 675 124.

Renouvellement de la location-gérance à compter du 01/01/2014 du fonds de commerce sis, 11 RT1 bis à Ducos, pour une durée de 9 ans.

Etablissement principal donné en location gérance à compter du 01/10/2013, pour une durée de 3 périodes consécutives.

Renouvellement de la location-gérance du fonds complémentaire situé la Coulée 98810 Mont-Dore à compter du 01/10/2013 pour une période d'une année, jusqu'au 30/09/2014.

Renouvellement de la location-gérance du fonds complémentaire situé route Baie des Dames - Ducos 98800 Nouméa à compter du 01/07/2013, pour une période de 3 années.

Contrat de location-gérance du fonds complémentaire situé route de l'Anse Vata - Trianon 98800 Nouméa, pour une période de 35 mois, à compter du 13 décembre 2013, fin 30/11/2016. Locataire-gérant : SARL VATA 95.

Renouvellement de la location-gérance du fonds complémentaire situé Rue Dewez section 7 - Village 98822 Poindimié à compter du 01/07/2013, pour une période de 3 années. Locataire gérant : la SARL LE NOUVEAU LITTORAL

Renouvellement de la location-gérance du fonds complémentaire situé Sis avenue Koenig Et Bonaparte - Rivière-salée 98800 Nouméa, à compter du 01/11/2013, pour une durée de 3 périodes d'un an.

Renouvellement de la location-gérance du fonds complémentaire exploité sous la dénomination Station-Service Mobil Koumac situé avenue avenue Emilie Frouin, village de Koumac - 98850 Koumac, à compter du 01/08/2015, pour une durée de deux périodes consécutives d'une année.

Renouvellement de la location-gérance du fonds complémentaire exploité sous la dénomination Station-Service Centre Ville situé Angle des rues Mangin et J.Jaurés, Centre Ville - 98800 Nouméa, à compter du 01/07/2014, pour une durée de deux périodes consécutives d'une année.

Renouvellement de la location-gérance du fonds complémentaire exploité sous la dénomination Station-Service Mobil VDE Conception situé Bordure de la VDE- 98809 Mont-Dore, à compter du 01/07/2014, pour une durée de deux périodes consécutives d'une année.

Etablissement complémentaire donné en location gérance à compter du 01/12/2015 : Station Mobil Plum : 5148, route de la Fontaine du Mont-Dore - 98809 Mon-Dore

Fonds de commerce donné en location gérance à la SARL CAP DISTRIBUTION sous le N° 1 163 799 pour une durée de 1 ans

Renouvellement de la location-gérance du fonds complémentaire situé 97 rue auguste Benebig - Vallée des Colons 98800 Nouméa à compter du 01/12/2015

- Fonds de Commerce donné en location gérance à la SARL CK TURBO enregistré sous le n° 787 846 pour une durée de 1an

Renouvellement de la location gérance à la SARL BAMS n° ridet 1 176 205 pour une durée de 3 ans.

Renouvellement du contrat de location gérance à la EURL BERKLE n° ridet 700 260 pour une durée de 2ans.

Renouvellement de la location-gérance du fons complémentaire situé Rue Dewez section 7 - Village 98822 Poindimié à compter du 01/01/2017

Renouvellement de la location-gérance du fonds complémentaire situé 3 route Territoriale 1 - Village de Paita 98890 Paita à compter du 02/01/2017

Etablissement complémentaire donné en location gérance à compter du 17/11/2016 :

Le fonds situé est donné en location-gérance pour une durée de 3 ans à la SARL marloo, enregistrée au RIDET sous le n°865 378.

N° de gestion 1987B06156

- Mention

Société anonyme de droit américain

- Mention

La société n'est ni en sauvegarde ni en redressement ni en liquidation judiciaire

Le Greffier




FIN DE L'EXTRAIT

**DOCUMENT CONFIDENTIEL – TOUTE DIFFUSION EST INTERDITE SANS L'AUTORISATION EXPRESSE DE MOBIL.
SA DIFFUSION EST RESTREINTE AUX PERSONNES CITEES COMME DESTINATAIRE DANS LE PRESENT DOCUMENT.**

Annexe 3 : Plan de localisation

ANNEXE 3 : PLAN DE LOCALISATION

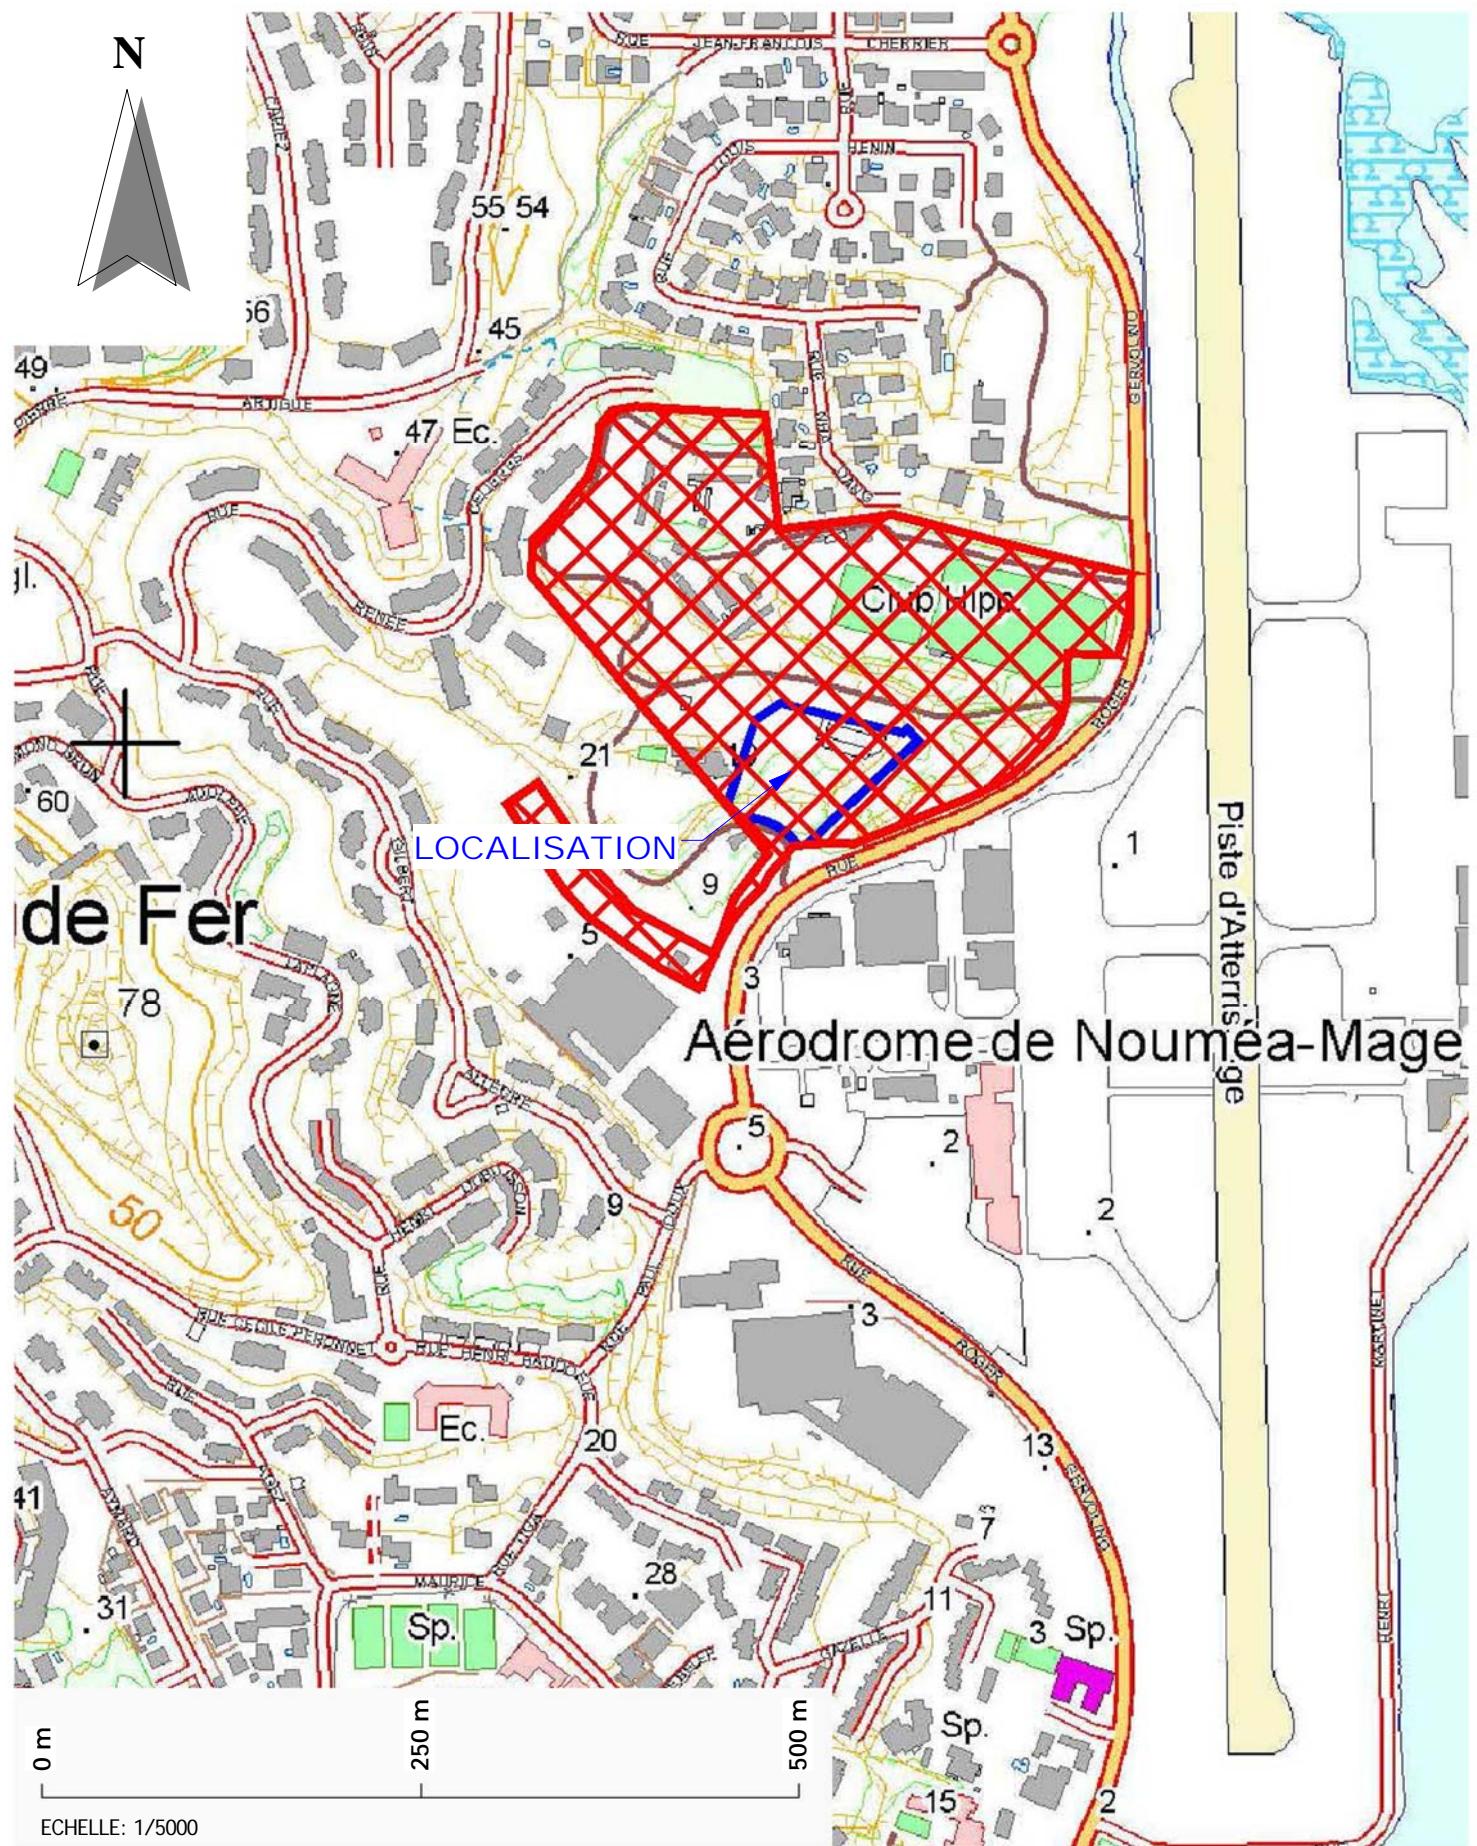


NIC: 448215-4958

N° de lot: 207

RGNC Lambert NC: E:448448, N:215977

Annexe 4 : Plan orienté – Périmètre des 100 mètres

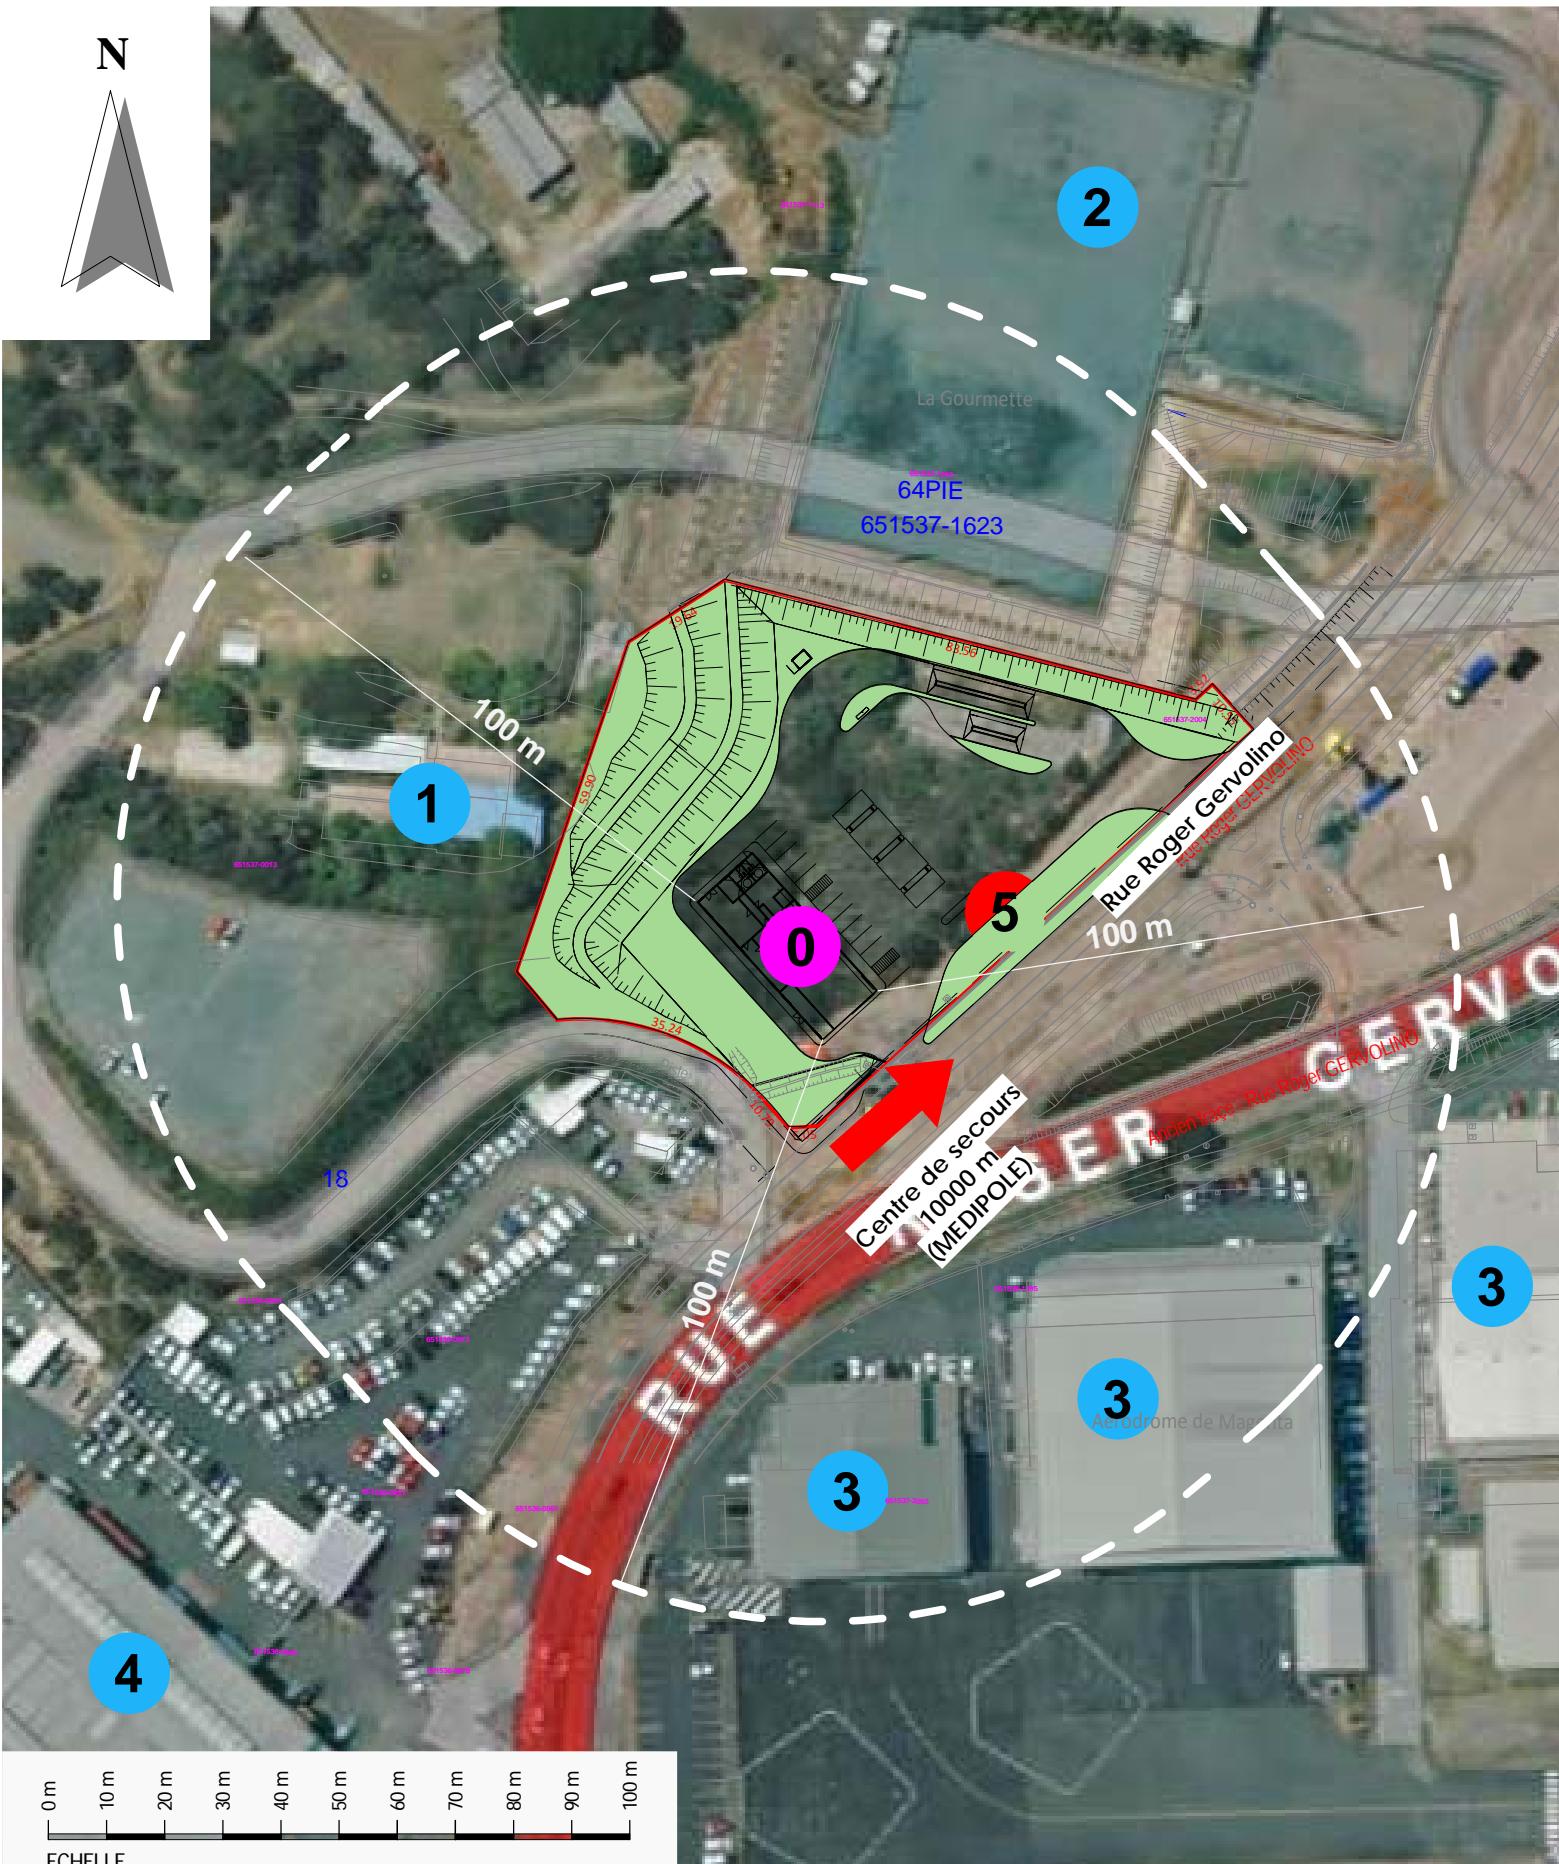

0	Station service MOBIL (ERP)
1	Habitation
2	Centre équestre "La gourmette" (ERP)
3	Hangar aéroport
4	Concession voiture (ERP)
5	Poteau Incendie

Mobil

STATION SERVICE DE MAGENTA

RAYON DES 100 M

INDICE	DATE	DESSINE PAR	VERIFIE PAR	MODIFICATIONS
01	12.05.20	DL	GM	

PHASE: ESQUISSE ECHELLE: 1 : 1300


PLAN N°:

ANNEXE 4

GT INDUSTRIES 1 rue Dange - TRIANON
BP 1484 - 98845 Nouméa Cedex
e-mail : ed@gtindustries.nc

Annexe 5 : Plan des stockages et des réseaux d'hydrocarbures

Annexe 5 Bis : Plan des moyens de lutte contre l'incendie

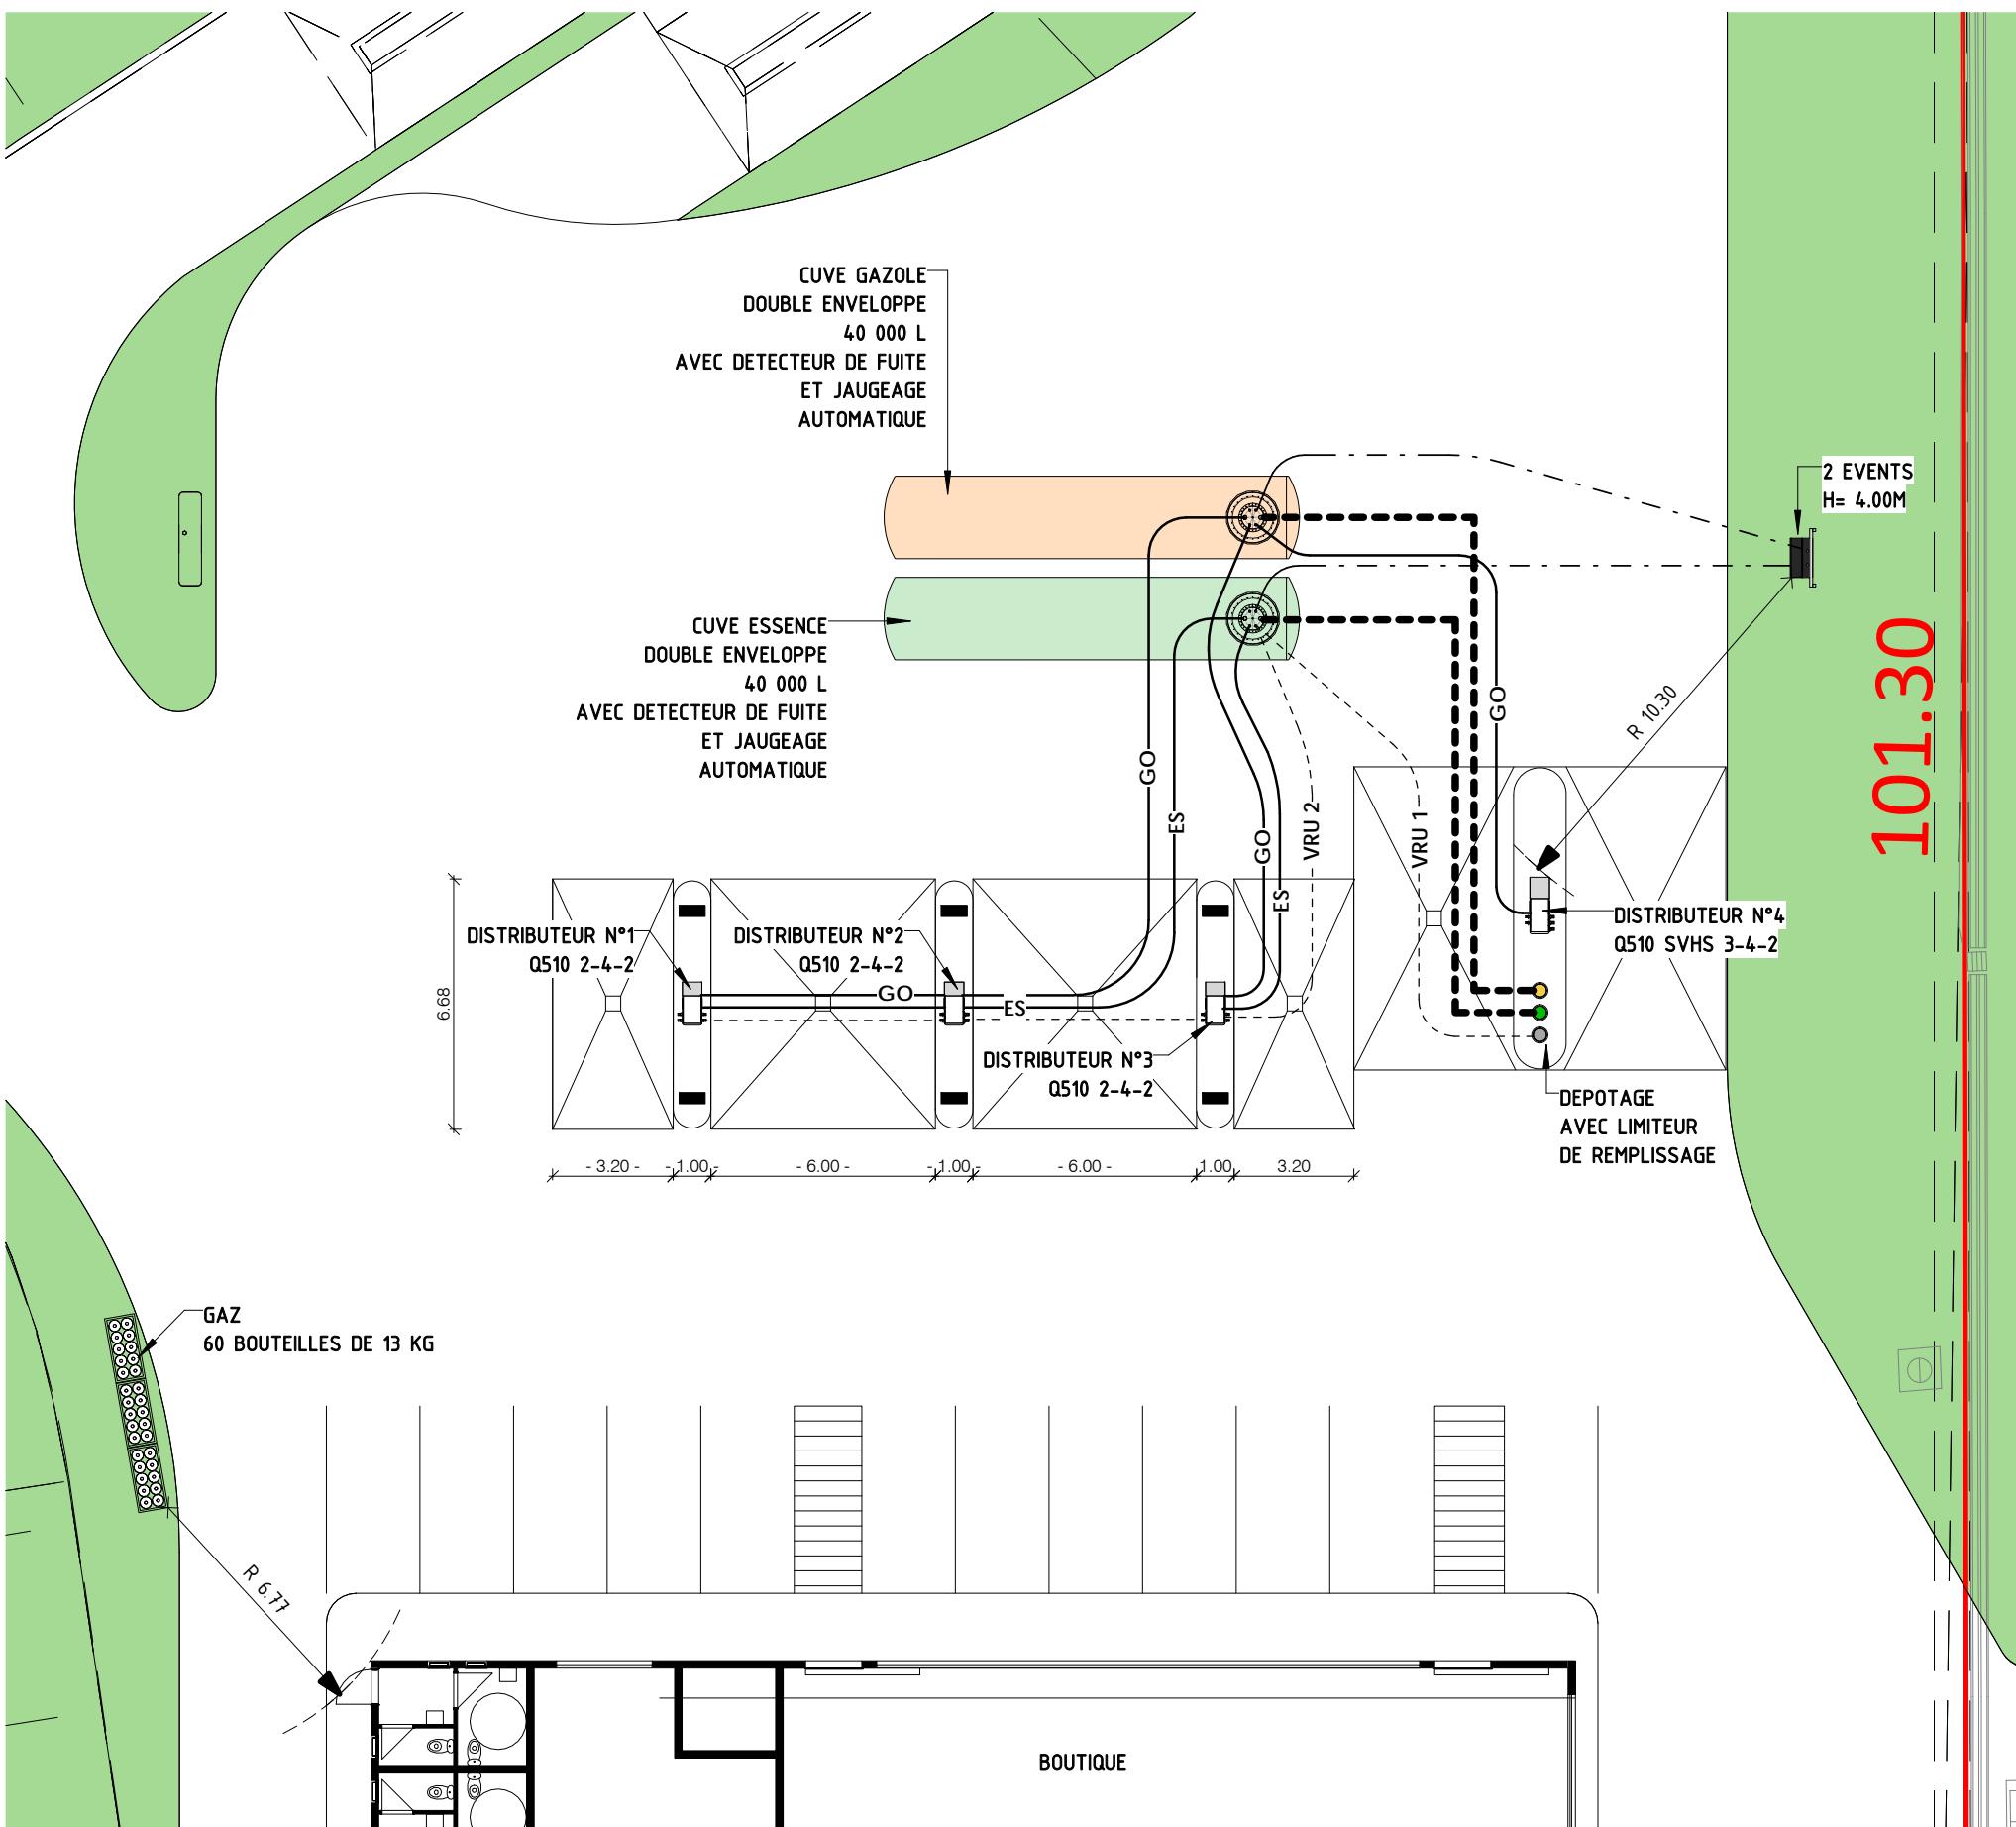

Calcul de la capacité équivalente de distribution :

Distributeur N°1: $(40+40) = 80 \text{ L/min}$

Distributeur N°2: $(40+40) = 80 \text{ L/min}$

Distributeur N°3: $(40+40) = 80 \text{ L/min}$

Distributeur N°4: $(130+130) = 260 \text{ L/min}$


Capacité équivalente à retenir est de 260 L/min soit 15.6 m³/h

Mobil


STATION SERVICE DE MAGENTA

SCHEMA DE DISTRIBUTION


Model 2-4-2

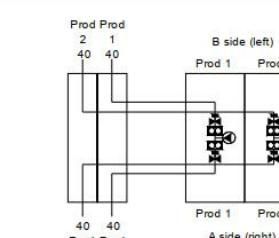

Model SVHS 3-4-2

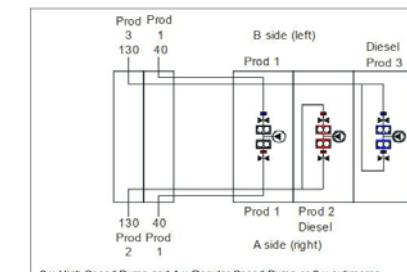

INDICE	DATE	DESSINE PAR	VERIFIE PAR	MODIFICATIONS
01	12.05.20	DL	GM	
PHASE: ESQUISSE	ECHELLE: 1 : 200			
PLAN N°:				

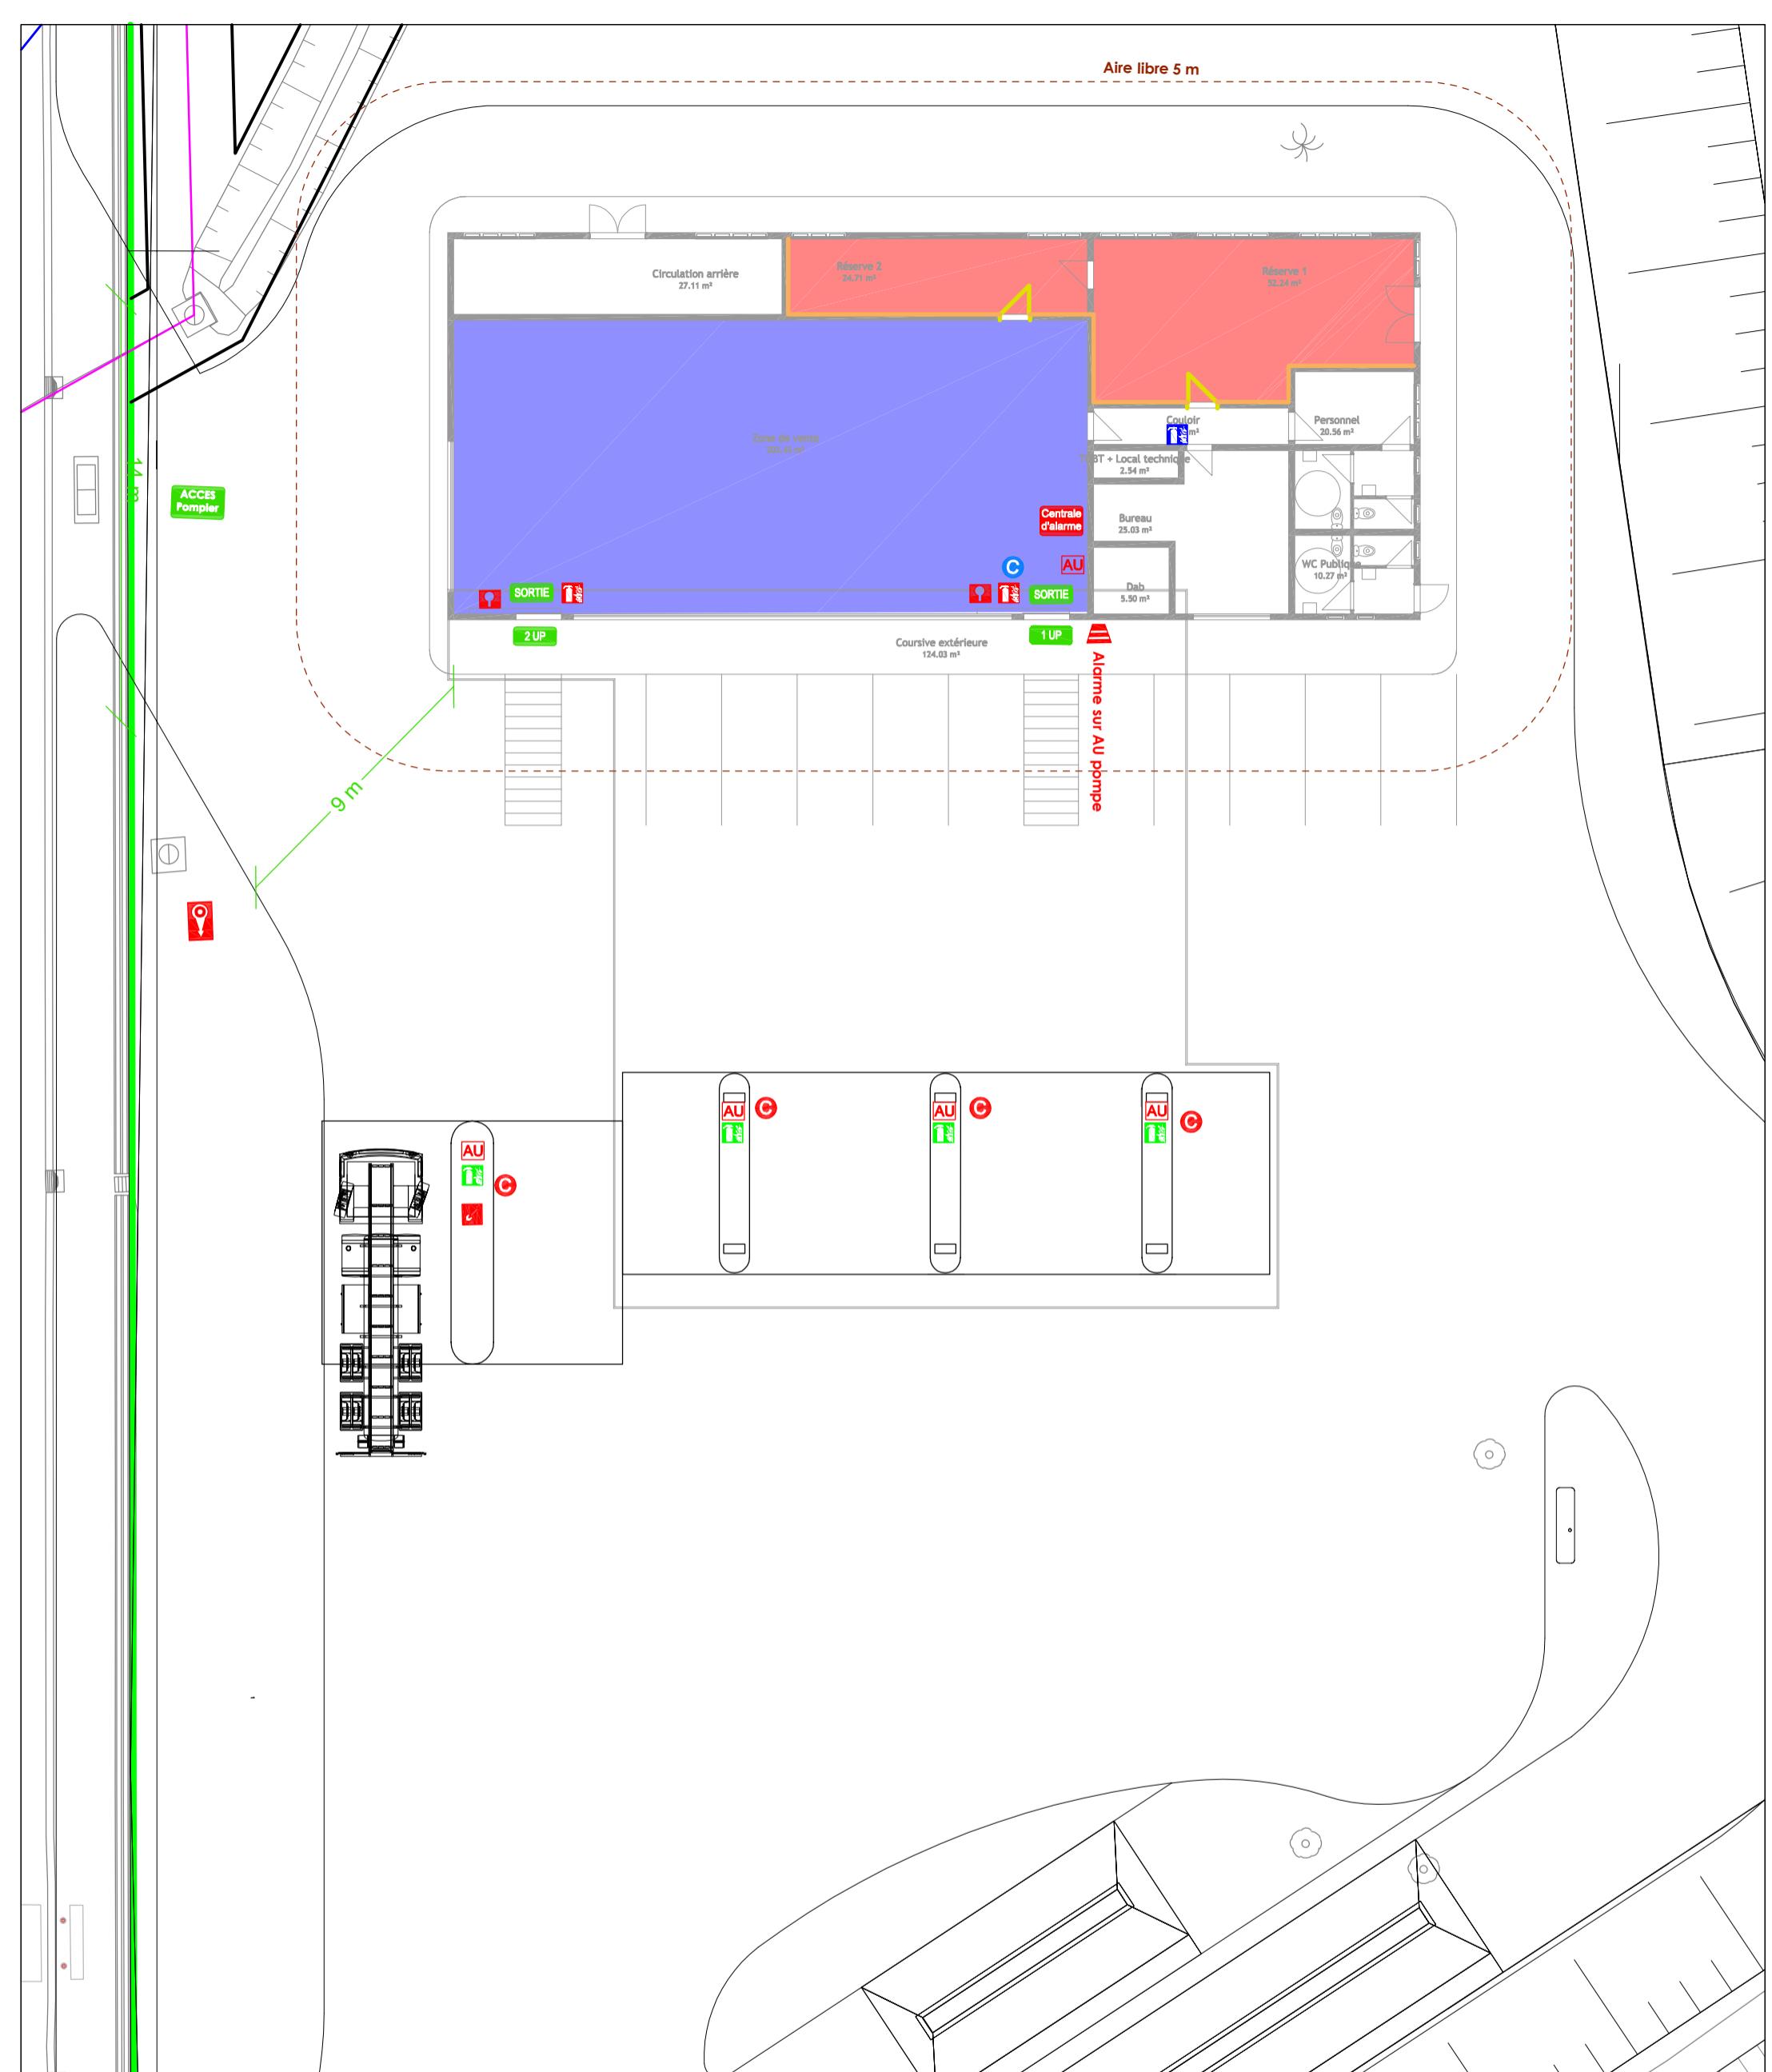

ACCES Pompier Accès à la parcelle

2 UP Dégagements

SORTIE B.A.E.S (Sortie)

C Consigne de sécurité et plan d'évacuation.

Centrale d'alarme Centrale d'alarme type 4

DM Déclencheur manuel

S S Sirène sonore

AU Arrêt d'urgence distributeur


D Déverrouillage des portes automatiques




Extincteur à eau 6L




Extincteur CO2 2kg

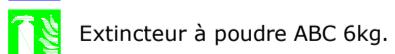

Extincteur à poudre ABC 6kg.

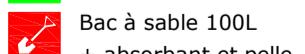

Bac à sable 100L + absorbant et pelle

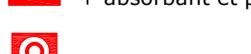

Poteau incendie

Accessible au public

Risques importants

Cloison et Porte PF et CF 1/2h

Cloison et Porte PF et CF 1h


Mobil

Plan de sécurité ERP

STATION SERVICE RP14

Ind	Date	Dessiné	Vérifié	Remarques
0	07.05.2020			Création
ERP				GTI INDUSTRIES
Echelle :		N°:		1, rue Dange-Trianon BP 1484 - 98845 Nouméa Cedex Tél. 77 61 70 - Fax : 27 3315 E-mail : ed@gtindustries.nc RIDET N° 788711:001
1:200		01		

Annexe 6 : Plan du réseau d'assainissement

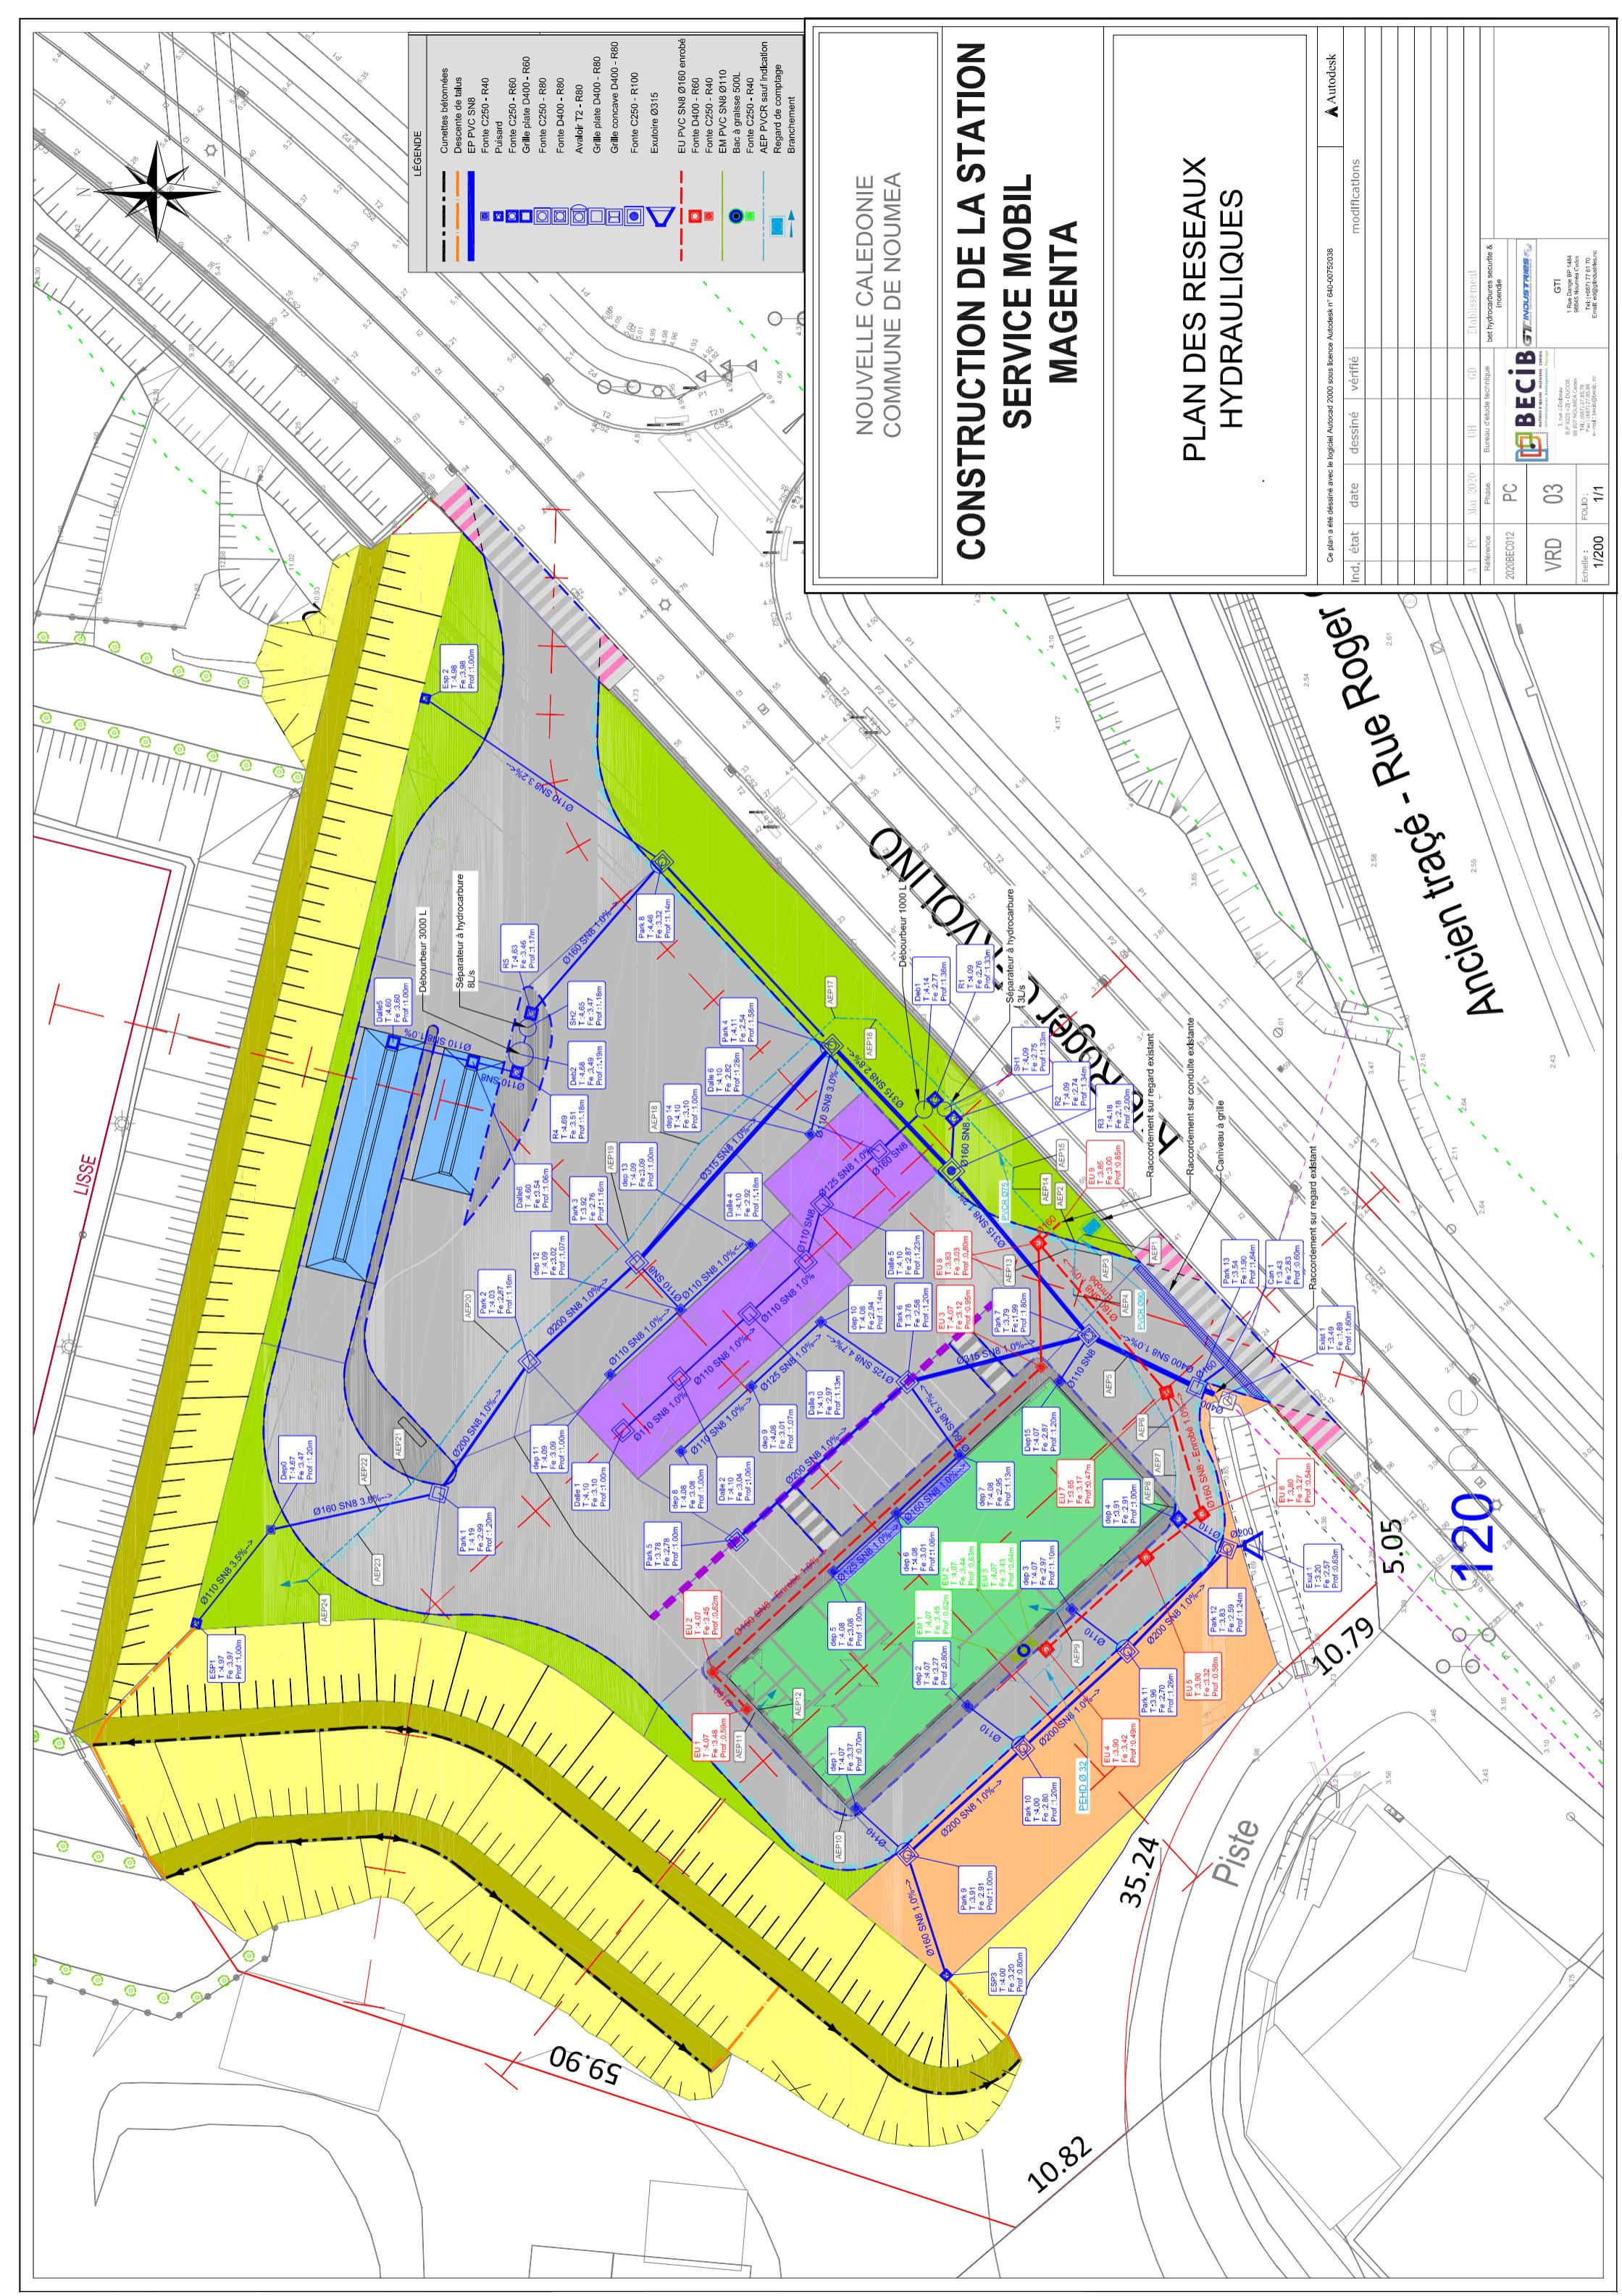

Annexe 7 : Dimensionnement des systèmes de traitement des eaux usées de la station

MOBIL - RP14
NOTE DE CALCUL - SEPARATEUR HYDROCARBURE LAVAGE

Identification des sources d'eaux polluées traitées par le débourbeur-séparateur

Les séparateurs-débourbeurs sont installés sur toutes les zones pouvant présenter un risque de relargage d'hydrocarbures c'est à dire s'il y a un risque que des hydrocarbures soient emportés par les eaux de lavages ou soient lessivés par des eaux de ruissellement

Un débourbeur-séparateur d'hydrocarbures sera implanté pour le traitement des eaux susceptibles d'être chargées en hydrocarbures à savoir:

Total zone couverte :	0 m²
	0 m²

Total zone découverte	125 m²
Portique 1	80 m²
Portique 2	45 m²

Dimensionnement du débourbeur-séparateur

Critères de dimensionnement d'un débourbeur-séparateur

Pour les aires de remplissage et/ou de distribution de carburant, le dimensionnement des débourbeurs séparateurs d'hydrocarbures est défini par l'arrêté du 15 avril 2010.

La taille nominale de l'appareil est définie en prenant comme unité de débit 45 l/h/m² pour les surfaces découvertes. Un coefficient de 0,5 est appliqué pour les surfaces équipées d'un auvent.

De manière majorante, cette note de calcul utilise le débit d'eau record pouvant entrer dans le séparateur. Ce débit correspond soit au débit total d'eau de lavage, soit à un épisode pluvieux record déterminé pour le site. L'intensité pluviométrique de ce dernier est tirée de la carte 8 du rapport DAVAR 2011 (*Synthèse et régionalisation des données pluviométriques de la Nouvelle Calédonie*). Ce mode de calcul apparaît donc mieux adapté au contexte de la Nouvelle-Calédonie.

Calcul en cas de pluies des sources d'eau en terme de débit d'entrée à traiter dans le débourbeur-séparateur

Surface des zones découvertes, collecte des eaux de pluie :	125 m ²
Surface des zones couvertes (affectées d'un coefficient 0,5), collecte des eaux de pluie :	0 m ²
Record de précipitation retenu: IdF (60min, 10ans) - Source DAVAR	65 mm
Coeficient de ruissellement	1
Débit maximum des eaux de pluie à traiter	Qp = 2,256944 l/s

Calcul par temps sec des sources majorantes en terme de débit d'entrée à traiter dans le débourbeur-séparateur

Robinet de puisage	
0 x Robinet DN15	0 l/s
0 x Robinet DN20	0 l/s
0 x Robinet DN25	0 l/s
Equipements de lavage	
2 x Portique de Lavage	4 l/s
0 x Haute pression	0 l/s
Débit maximum des eaux de lavage à traiter	Qu = 4 l/s

Détermination de la Taille Nominale (TN) du séparateur

Cas n°1 : Traitement des eaux usées en période de pluie 2,3 l/s

TN = Qp x Fd
Fd = 1 (Hydrocarbures = 1 et huile moteur possible si atelier ou garage = 2)

Cas n°2 : Traitement des eaux usées en période de lavage (hors pluie) 8,00 l/s

TN = [Qp=0 + Fx.Qu] x Fd
Fx = 2 (Lavage de véhicule et Distribution couverte)

En retenant le cas majorant, TN = 8,0 l/s
⇒ Selon le catalogue des produits disponibles, le débit du séparateur sera de 8 l/s

Détermination de la taille du débourbeur

Le volume du débourbeur est de	300 x TN =	2400 L
Station-service 200xTN et aire de lavage 300xTN		

MOBIL - RP14
NOTE DE CALCUL - SEPARATEUR HYDROCARBURE PISTE

Identification des sources d'eaux polluées traitées par le débourbeur-séparateur

Les séparateurs-débourbeurs sont installés sur toutes les zones pouvant présenter un risque de relargage d'hydrocarbures c'est à dire s'il y a un risque que des hydrocarbures soient emportés par les eaux de lavages ou soient lessivés par des eaux de ruissellement

Un débourbeur-séparateur d'hydrocarbures sera implanté pour le traitement des eaux susceptibles d'être chargées en hydrocarbures à savoir:

Total zone couverte :	142 m²
Piste VL	142 m ²

Total zone découverte	80 m²
Piste PL	80 m ²

Dimensionnement du débourbeur-séparateur

Critères de dimensionnement d'un débourbeur-séparateur

Pour les aires de remplissage et/ou de distribution de carburant, le dimensionnement des débourbeurs séparateurs d'hydrocarbures est défini par l'arrêté du 15 avril 2010.

La taille nominale de l'appareil est définie en prenant comme unité de débit 45 l/h/m² pour les surfaces découvertes. Un coefficient de 0,5 est appliqué pour les surfaces équipées d'un auvent.

De manière majorante, cette note de calcul utilise le débit d'eau record pouvant entrer dans le séparateur. Ce débit correspond soit au débit total d'eau de lavage, soit à un épisode pluvieux record déterminé pour le site. L'intensité pluviométrique de ce dernier est tirée de la carte 8 du rapport DAVAR 2011 (*Synthèse et régionalisation des données pluviométriques de la Nouvelle Calédonie*). Ce mode de calcul apparaît donc mieux adapté au contexte de la Nouvelle-Calédonie.

Calcul en cas de pluies des sources d'eau en terme de débit d'entrée à traiter dans le débourbeur-séparateur

Surface des zones découvertes, collecte des eaux de pluie :	80 m ²
Surface des zones couvertes (affectées d'un coefficient 0,5), collecte des eaux de pluie :	71 m ²
Record de précipitation retenu: IdF (60min, 10ans) - Source DAVAR	65 mm
Coeficient de ruissellement	1
Débit maximum des eaux de pluie à traiter	Qp = 2,726389 l/s

Calcul par temps sec des sources majorantes en terme de débit d'entrée à traiter dans le débourbeur-séparateur

Robinet de puisage	
0 x Robinet DN15	0 l/s
0 x Robinet DN20	0 l/s
0 x Robinet DN25	0 l/s
Equipements de lavage	
0 x Portique de Lavage	0 l/s
0 x Haute pression	0 l/s
Débit maximum des eaux de lavage à traiter	Qu = 0 l/s

Détermination de la Taille Nominale (TN) du séparateur

Cas n°1 : Traitement des eaux usées en période de pluie 2,7 l/s

TN = Qp x Fd
Fd = 1 (Hydrocarbures = 1 et huile moteur possible si atelier ou garage = 2)

Cas n°2 : Traitement des eaux usées en période de lavage (hors pluie) 0,00 l/s

TN = [Qp=0 + Fx.Qu] x Fd
Fx = 2 (Lavage de véhicule et Distribution couverte)

En retenant le cas majorant, TN = 2,7 l/s
⇒ Selon le catalogue des produits disponibles, le débit du séparateur sera de 3 l/s

Détermination de la taille du débourbeur

Le volume du débourbeur est de	200 x TN =	600 L
Station-service 200xTN et aire de lavage 300xTN		