
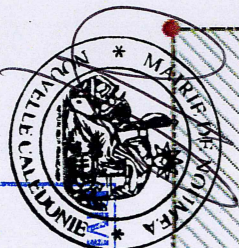


Date : 15/12/2016

Echelle: 1:100

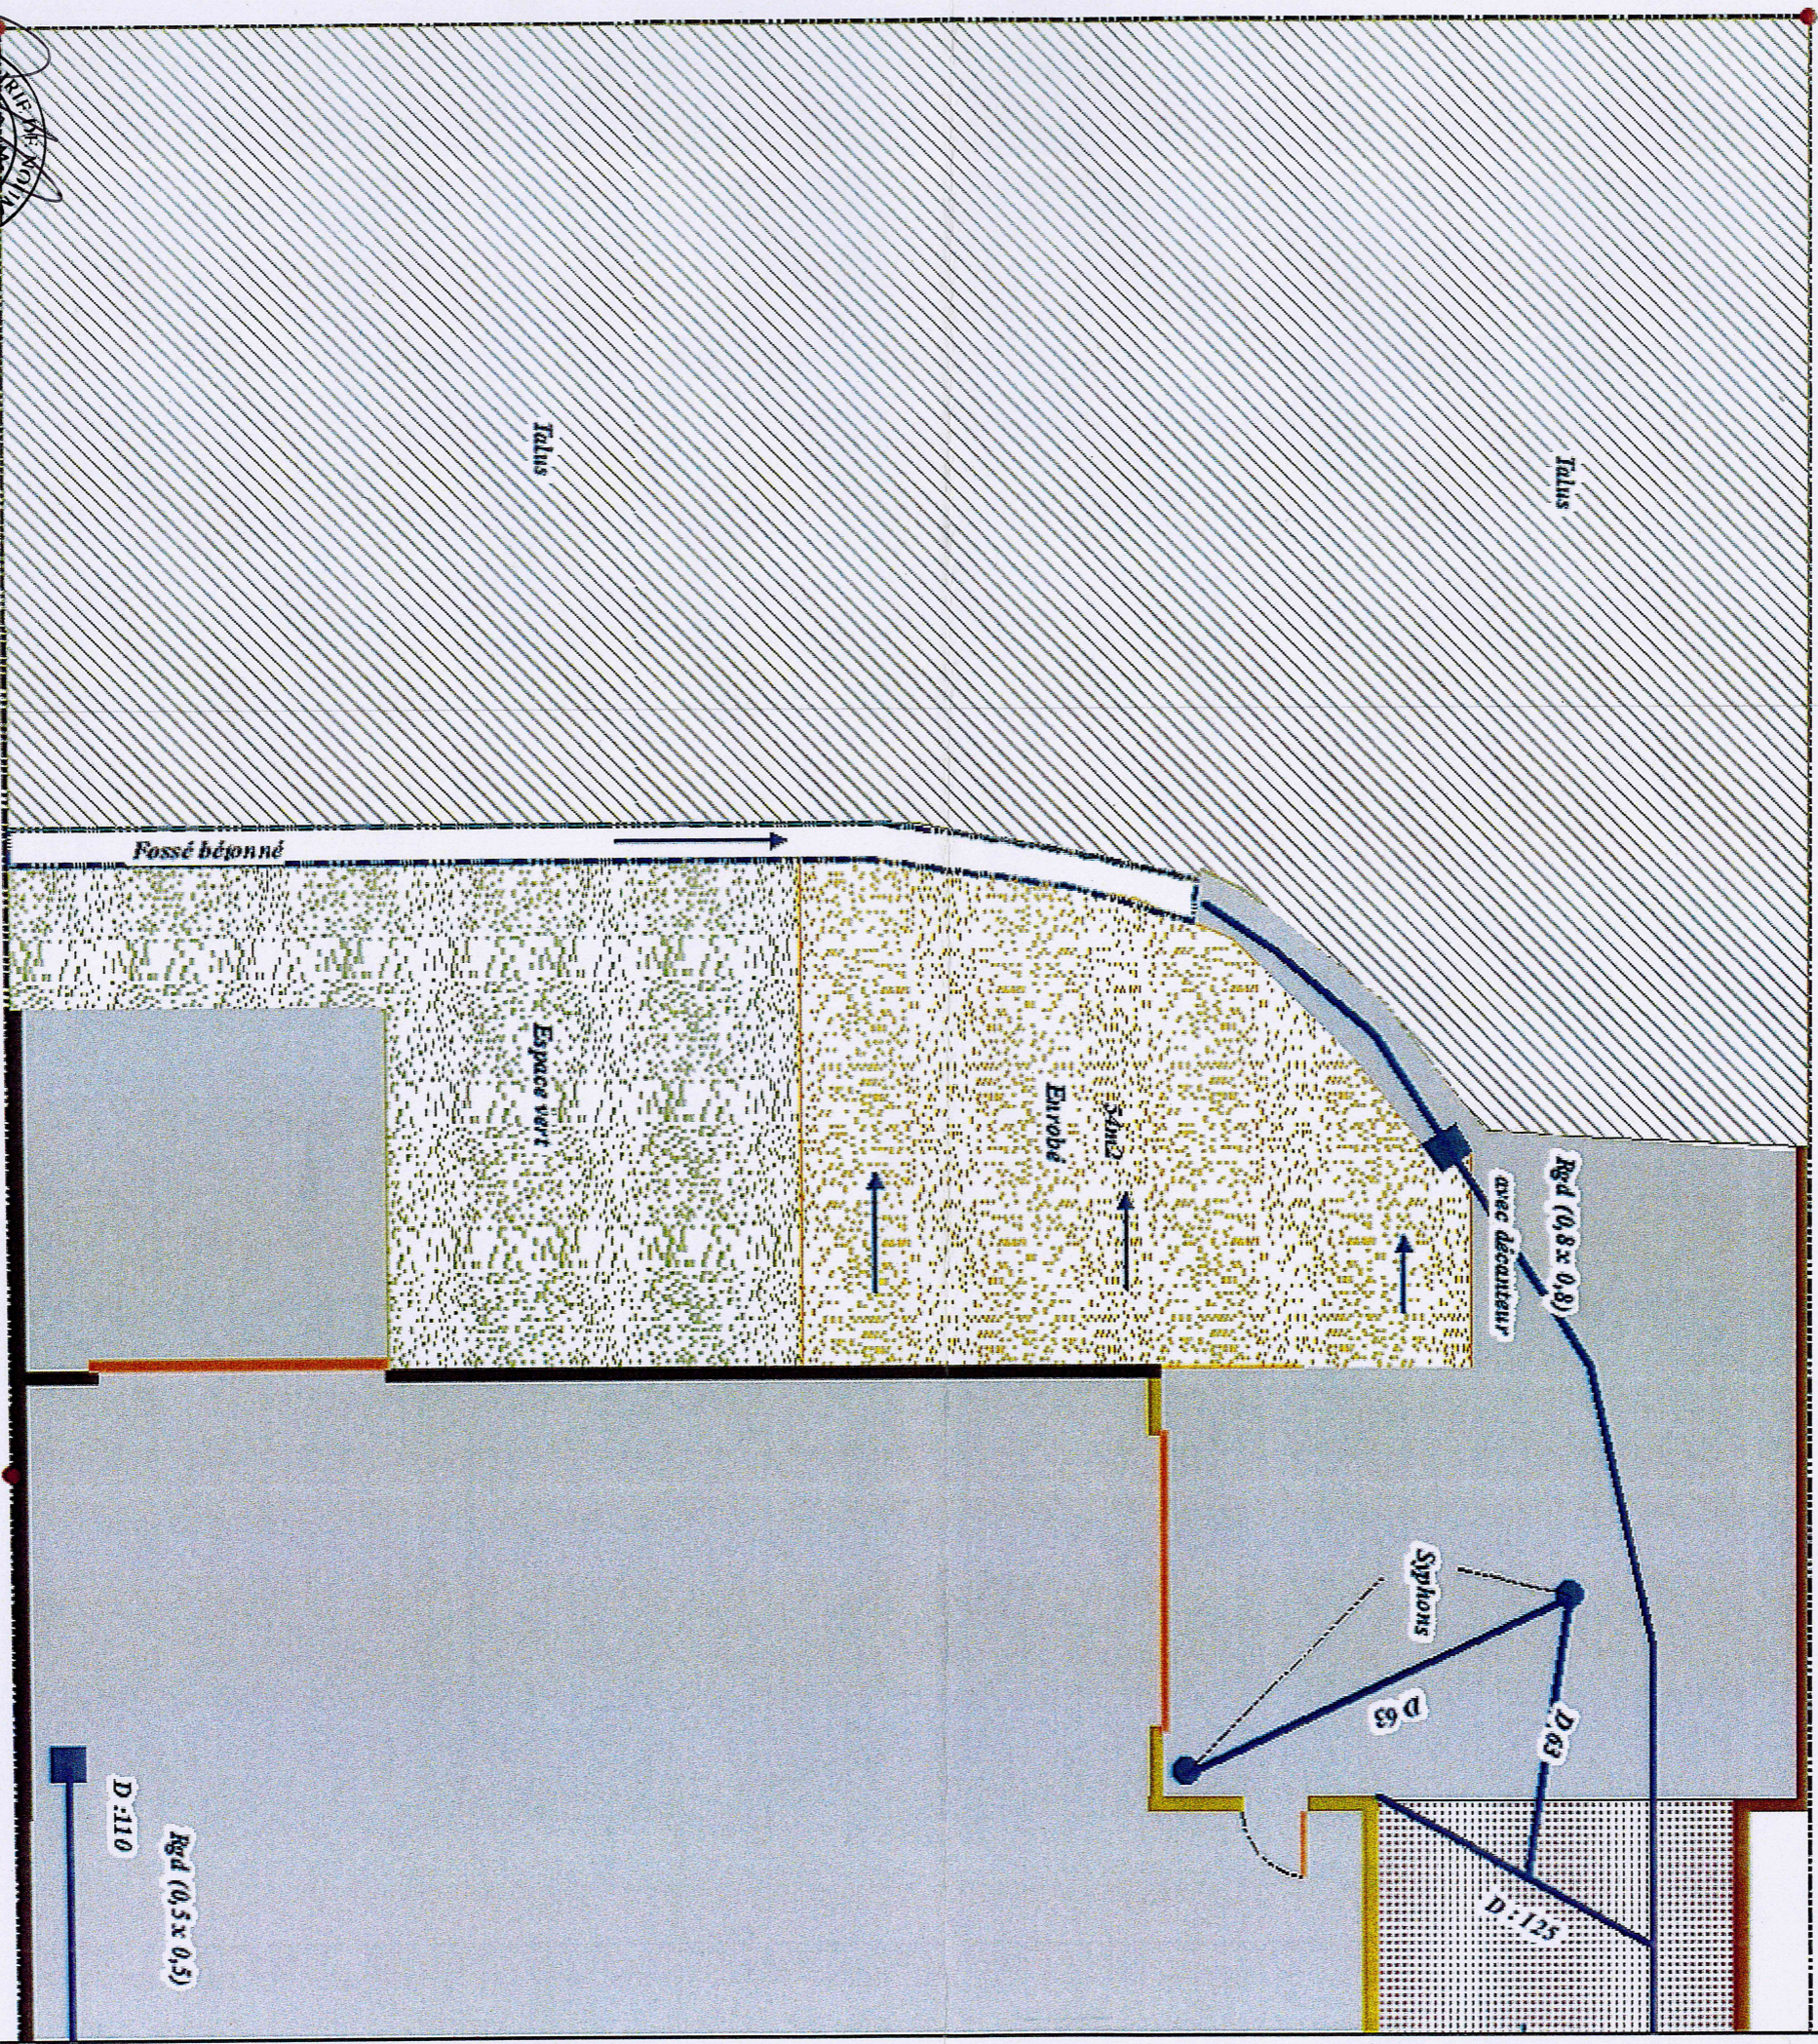

MISSION EAUX ET ASSAINISSEMENT  
VILLE DE NOUMEA

Visite effectuée le : 19/02/16  
Réseau d'assainissement conforme  
au plan de recollement  
PC N° 2014 - 0147  
Accordé GIMI ERI

Légende

- Eaux Usées
- Eau Pluviale
- Cable Elec
- Cable OPT
- Regard Eaux Usées
- Regard Eaux Pluviales
- Regard AEP
- Fosse Sec