


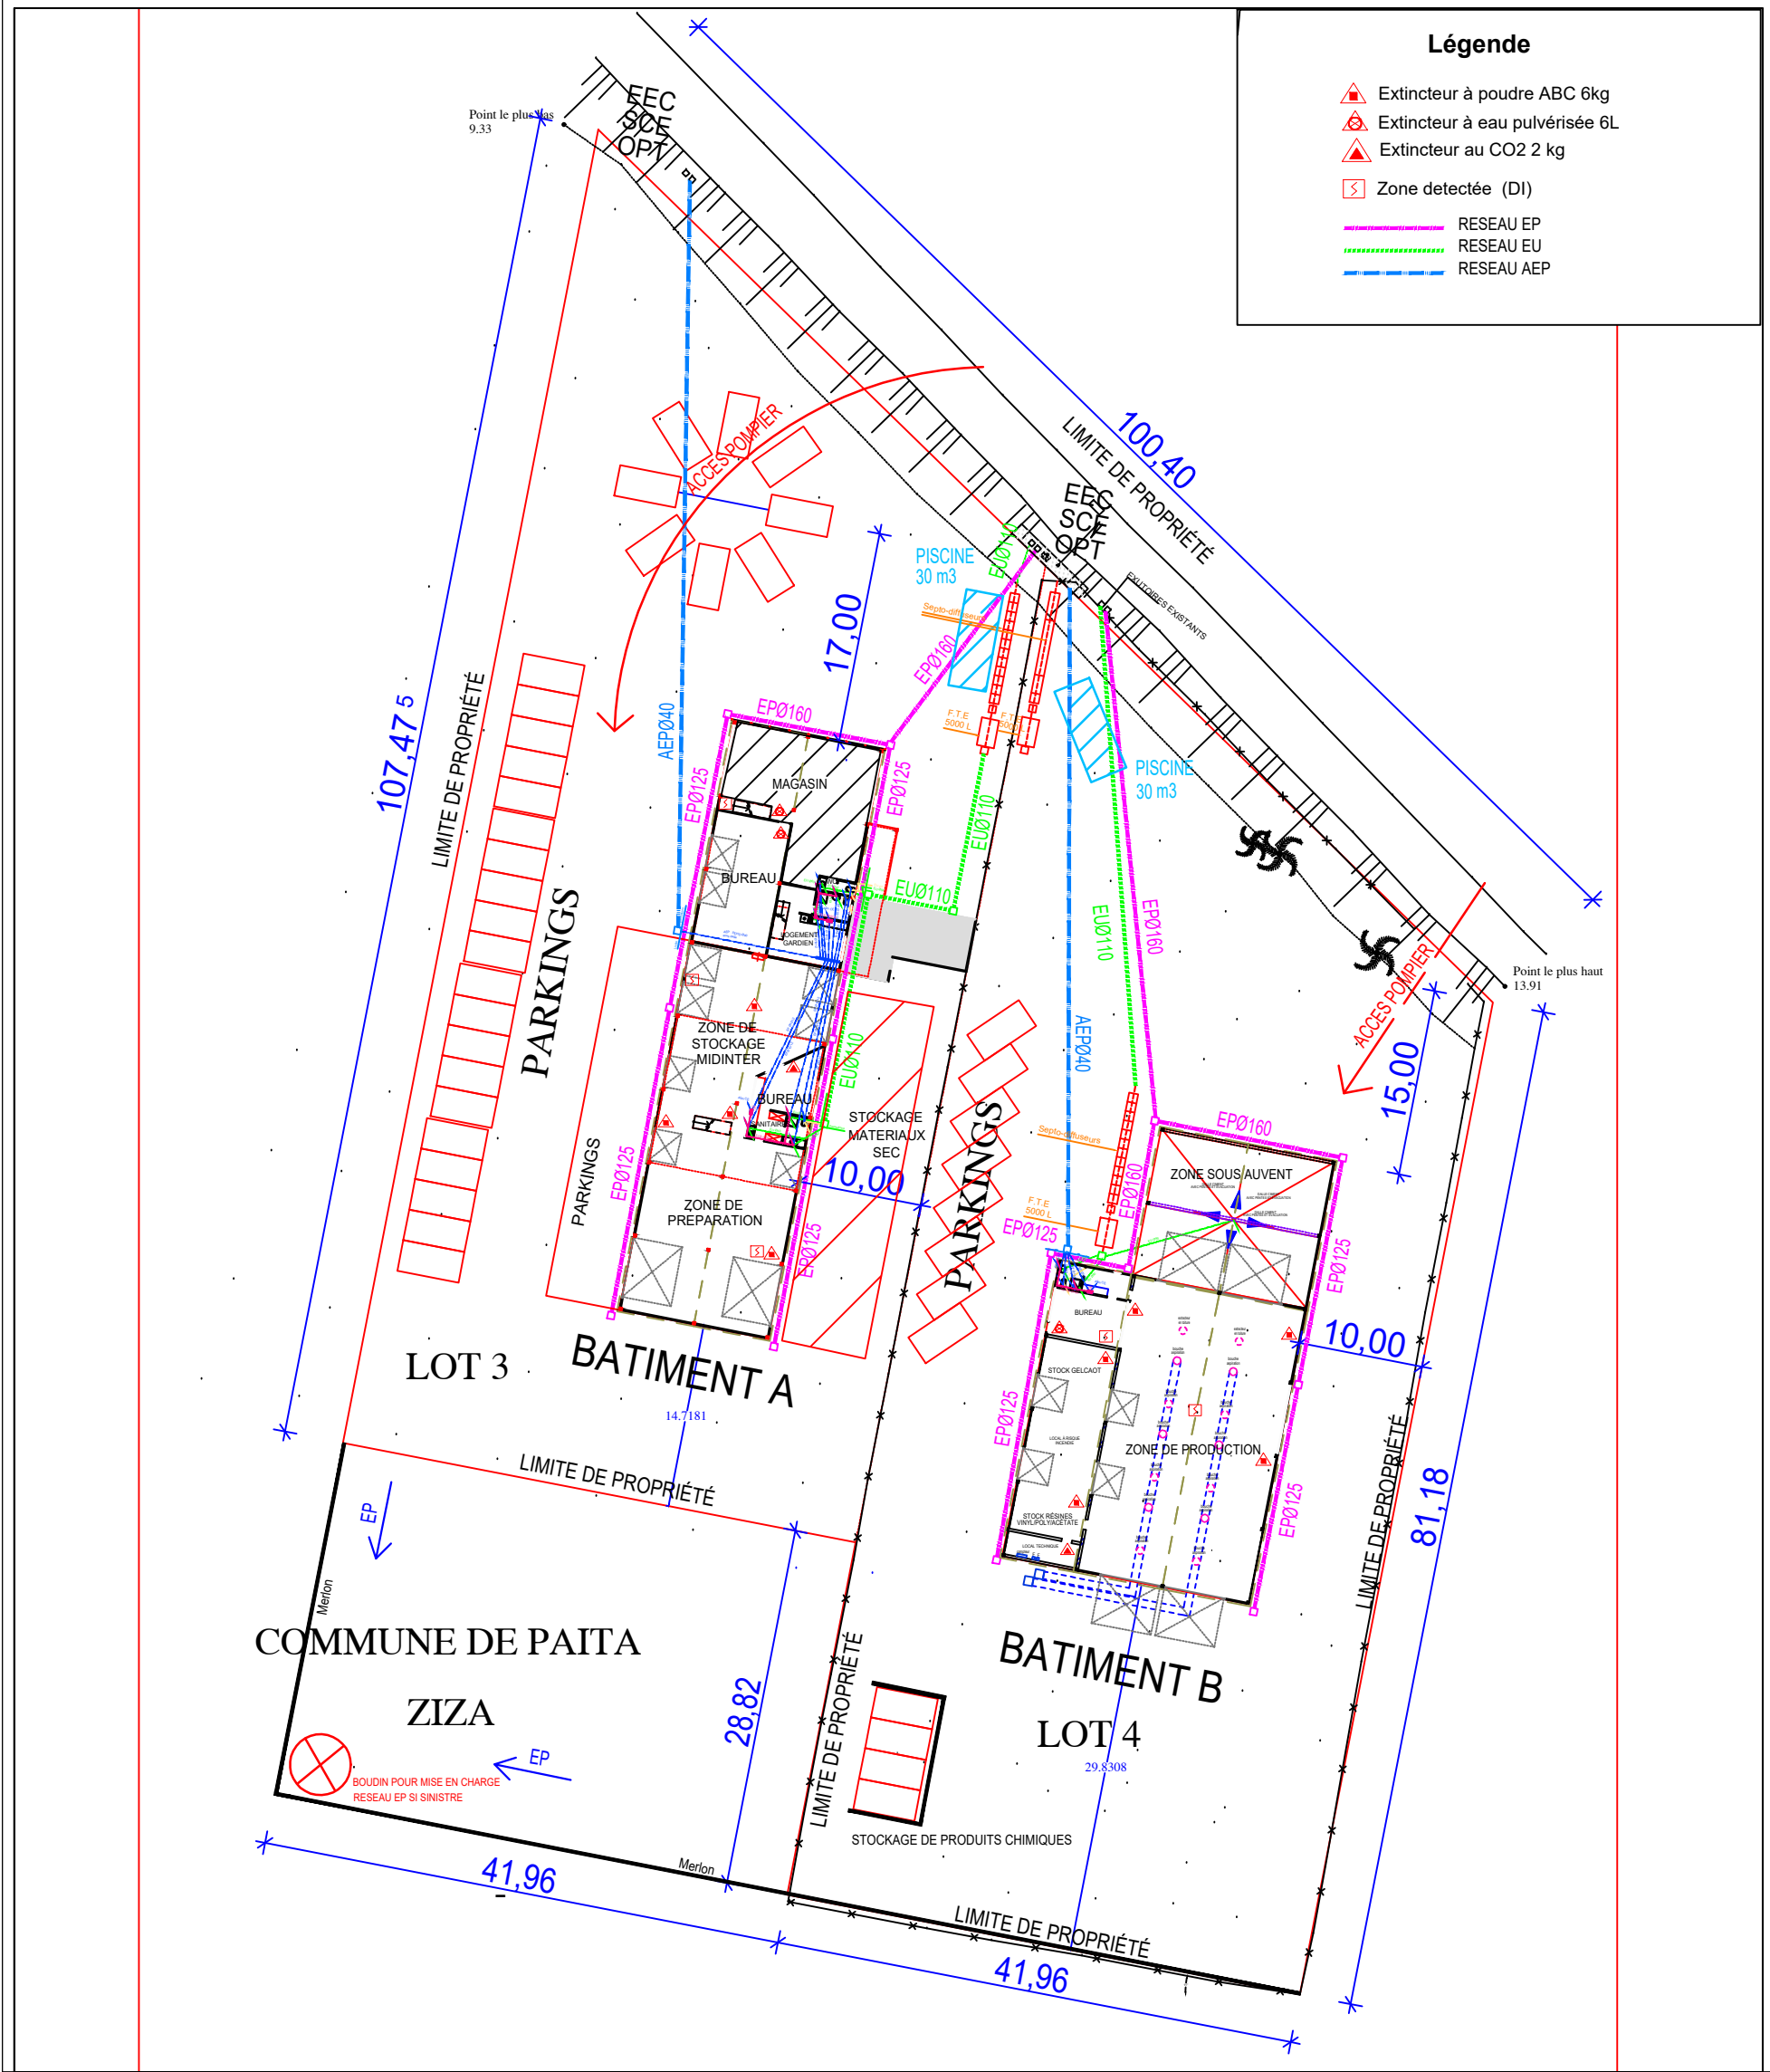

Autodesk

AZUR-PISCINES LOTS-3-ET-4-ZIZA-PAITA COMMUNE-DE-PAITA	ind	état	date	dessiné par	Vérifié par	modifications
DOSSIER-DE-DECLARATION ICPE	0	-	08.05.20	EC	CD	ETABLISSEMENT
PLAN-DE-SITUATION USINE-DE-FABRICATION-DE-PISCINES	16-10610-01			 3, RUE DOLBEAU 98 804 NOUMÉA TEL / FAX : 00 687 25.30.20 MOBILE : 00 687 79.23.33 E-MAIL : CAPSE.NC@CAPSE.NC		
	PLAN-N°2					
	Echelle 1/400					