


ANNEXE 3
RESEAUX PROJETES : EAU POTABLE, EAUX PLUVIALES, EAUX USEES
(Sans échelle)

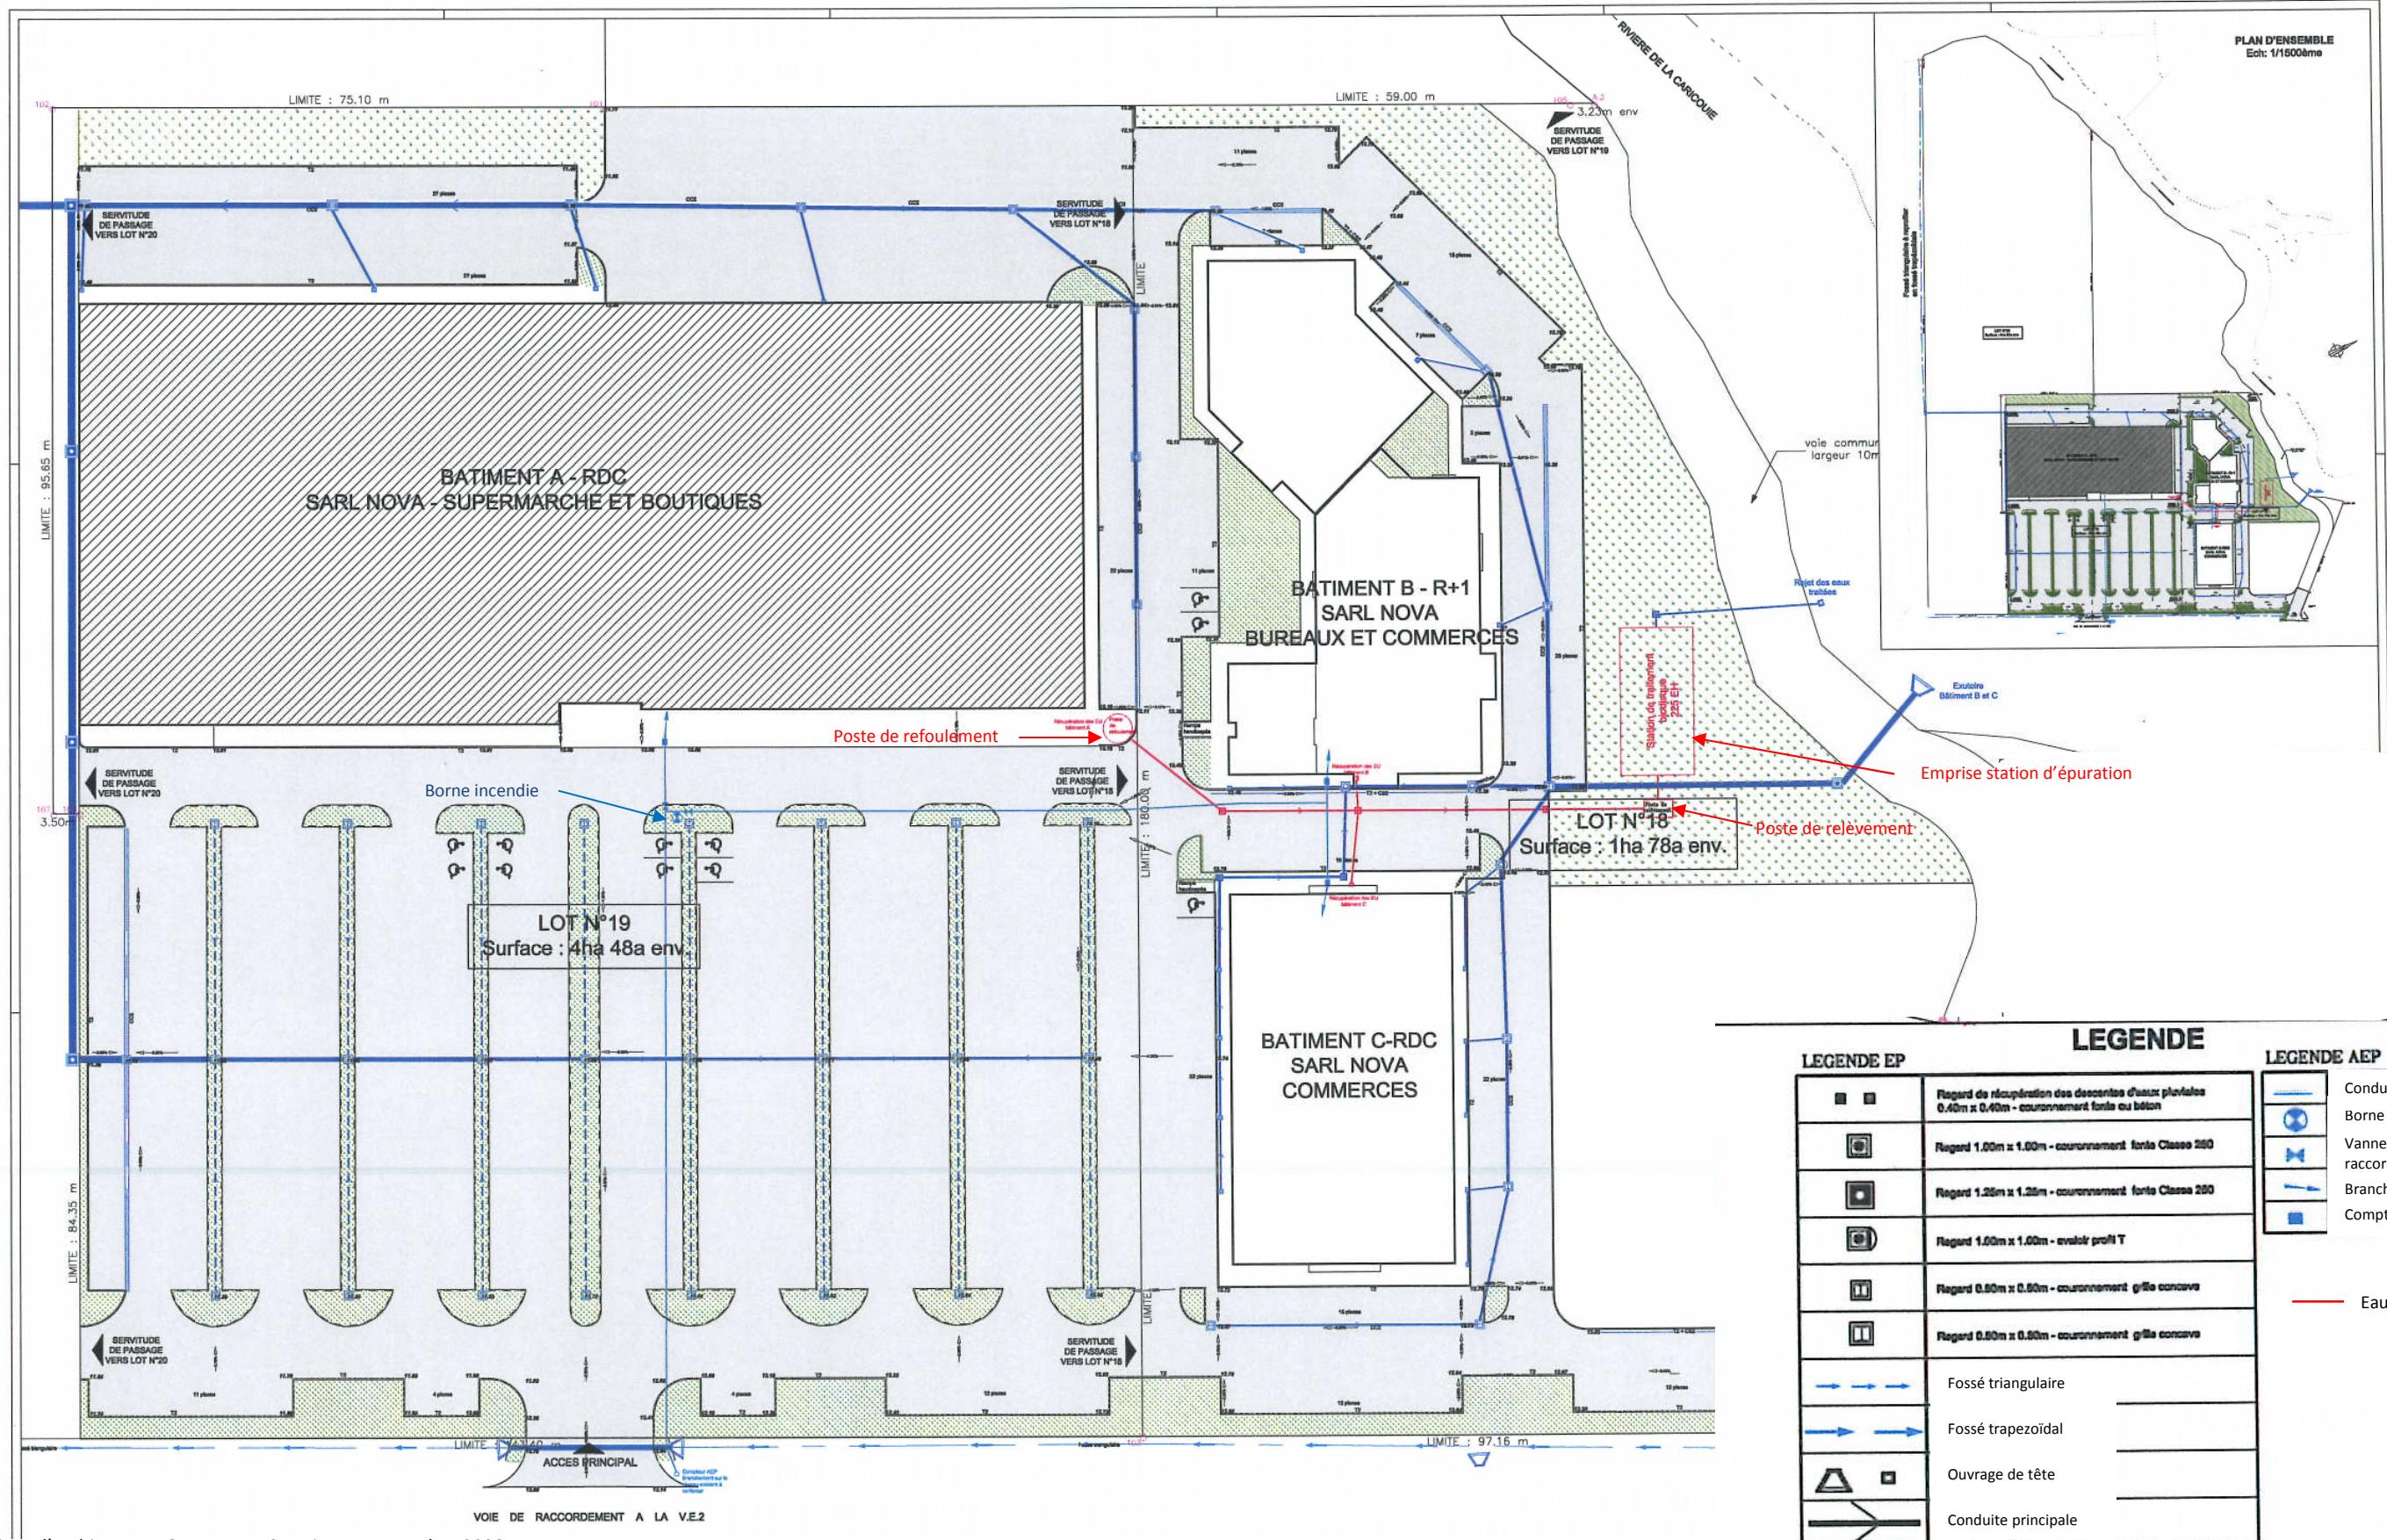

Source : Cabinet d'architecte R. Osmont – NC Project – septembre 2008