


Niveau : Rez de Chaussée

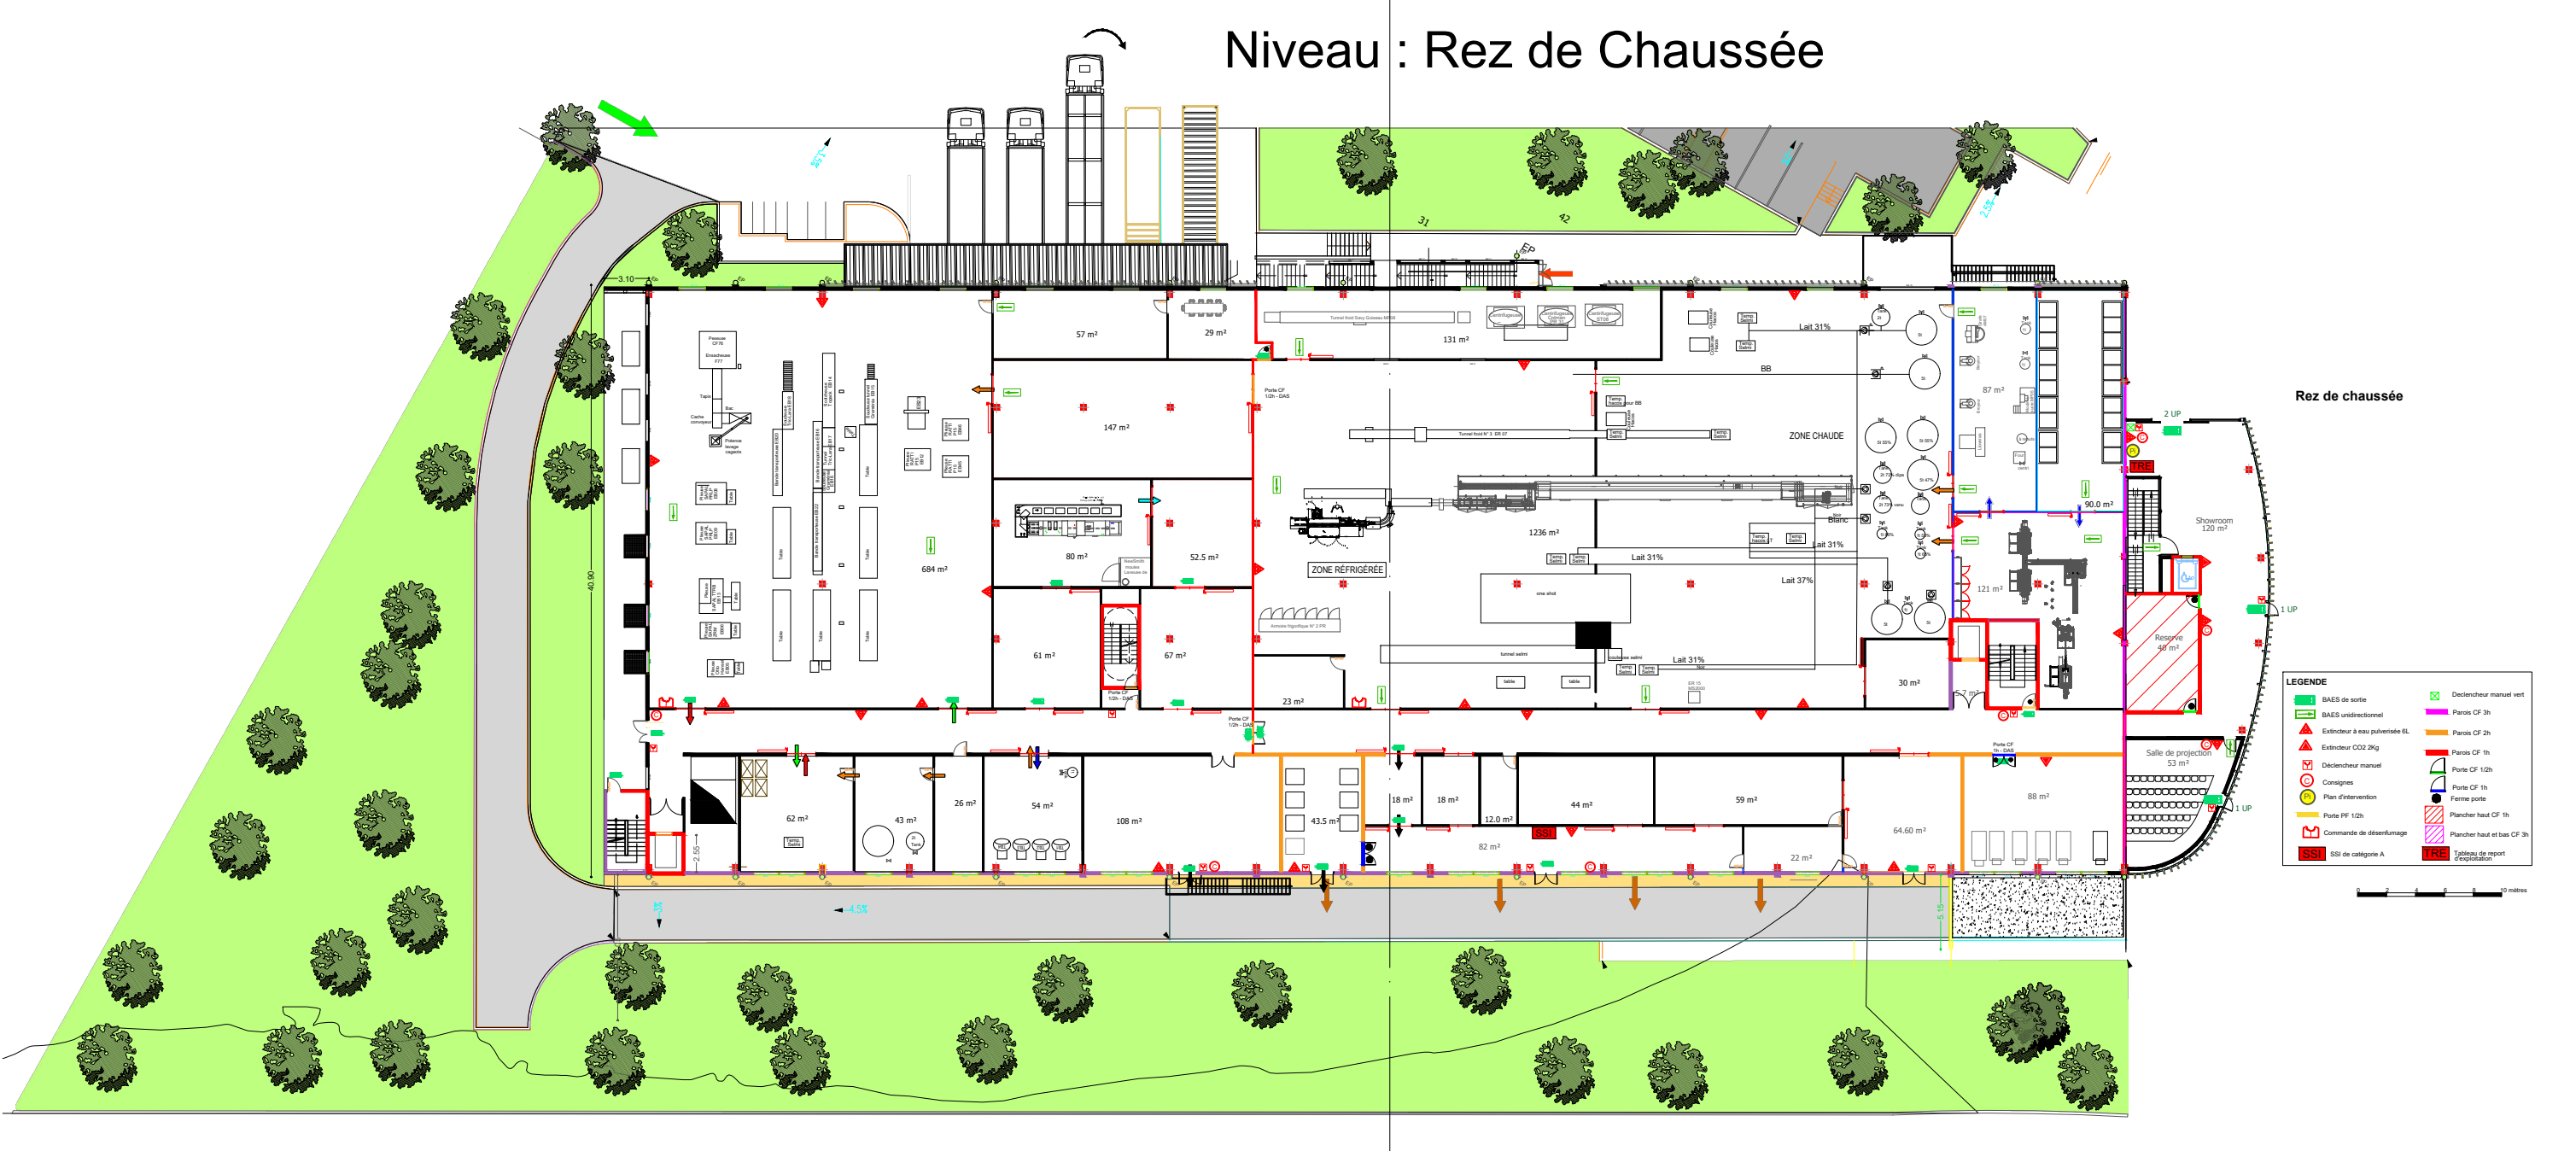

Rez de chaussée

- LEGENDE**
- | | |
|--------------------------------|----------------------------------|
| BAES de sortie | Détecteur manuel vert |
| BAES unidirectionnel | Parois CF 3h |
| Extincteur à eau pulvérisée 6L | Parois CF 2h |
| Détecteur manuel | Parois CF 1h |
| Consignes | Porte CF 1/2h |
| Plan d'intervention | Porte CF 1h |
| Porte PF 1/2h | Ferme porte |
| Commande de désenfumage | Plancher haut CF 1h |
| SSI de catégorie A | Plancher haut et bas CF 3h |
| | Talonnets de report d'évacuation |

