

Réf : F\_499.01

Direction de l'Industrie, des mines et de  
l'énergie de Nouvelle-Calédonie (DIMENC)  
1<sup>er</sup> rue Unger  
B.P. M2 – 98849 Nouméa Cedex  
Tél. 27.02.30 - Fax 27.23.45  
dimenc@gouv.nc

**FORMULAIRE DE DECLARATION  
AU TITRE DE LA REGLEMENTATION RELATIVE AUX ICPE  
(Articles 414-1 et suivants du code de l'environnement de la province Sud)  
Contre attestation de dépôt**

A remplir en majuscules

**ATTENTION**

Le dossier accompagnant cette demande doit être établi en deux exemplaires papier accompagné  
d'une version numérique

Dossier à retourner contre attestation de dépôt ou par lettre recommandée avec accusé de réception,  
à l'attention du président de l'assemblée de province.

Direction de l'industrie, des mines et de l'énergie de Nouvelle-Calédonie (DIMENC)

1<sup>er</sup> rue Unger

B.P. M2 – 98849 Nouméa Cedex

dimenc@gouv.nc

**Tout dossier incomplet ne sera pas retenu**

**CADRE RESERVE A L'ADMINISTRATION**

Numéro de dossier : \_\_\_\_\_

Date de réception : [ ]/[ ]/[ ]

Demande jugée

Complète

Incomplète

Inspecteur : \_\_\_\_\_

EXPLOITATION CONCERNÉE :

SOROCAL SARL

**LOCALISATION DE L'INSTALLATION**

Commune : Nouméa

Zone PUD : U1

N° rue / N° lot et nom lotissement : 64 Avenue de la baie de Kario lot 547

Références cadastrales : NC 648541-0137

Coordonnées du centre de l'installation (RGNC 91-93, projection Lambert NC) :

X : 445 379

Y : 279 606

Direction de l'industrie, des mines et de l'énergie de Nouvelle-Calédonie (DIMENC)

1<sup>er</sup> rue Unger

B.P. M2 – 98849 Nouméa Cedex

Tél. 27. 02.30 - Fax 27.23.45

dimenc@gouv.nc

### IDENTITE DU DEMANDEUR

**Vous êtes un particulier**

Civilité :

Madame

Monsieur

Nom de famille : \_\_\_\_\_ Nom de naissance : \_\_\_\_\_

Prénom(s) : \_\_\_\_\_

Nationalité : \_\_\_\_\_

Qualité du demandeur : \_\_\_\_\_

**Vous êtes une personne morale**

Dénomination commerciale : SOROCAL SARL

Raison sociale : SARL SOROCAL

Forme juridique : SARL

Adresse du siège social : 64 Avenue de la baie de Katia Zi Ducos

N° Ridet

N° RC

N° RM

N° RA

384-206-001

Aucun N° attribué

Représentant légal (signataire du dossier) :

Madame

Monsieur

Qualité du signataire : Gérant

Nom de famille : Beyneix Nom de naissance : Beyneix

Prénom(s) : Jacques

Nationalité : FRANÇAISE

Responsable du suivi du dossier (si différent) :

Madame

Monsieur

Nom de famille : Beyneix Nom de naissance : Beyneix

Prénom(s) : Thomas

Adresse postale : BP: 13502 98803 Ngta.

Téléphone : 76.36.19

Courriel : t.beyneix@sorocal.nc

### COORDONNEES DU DEMANDEUR

Adresse de correspondance : t.beyneix@sorocal.nc

Commune : Nouméa

Boîte postale : 13502

Code postal et libellé : 98803 Pays : Nouvelle-Calédonie

Téléphone fixe : 24.77.80 Téléphone mobile : 76.36.19

Courriel : \_\_\_\_\_ Fax : 25.23.12

Direction de l'industrie, des mines et de l'énergie de Nouvelle-Calédonie (DIMENC)

1er rue Unger

B.P. M2 - 98849 Nouméa Cedex

Tél. 27.02.30 - Fax 27.23.45

dimenc@gouv.nc

ACTIVITÉ FAISANT L'OBJET DE LA DÉCLARATION

Nature et volume des activités	Rubrique de la nomenclature associée	Classement D : régime de la déclaration NC : activité non classée
Stockage aérien de Gaz inflammables S,ST	14 12	D
Transformation de polymères	2661	D
Stockage de polymères	2662	D
Combustion	2910	NC

Direction de l'industrie, des mines et de l'énergie de Nouvelle-Calédonie (DIMENC)

1er rue Unger  
B.P. M2 - 98849 Nouméa Cedex  
Tél. 27.02.30 - Fax 27.23.45  
dimenc@gouv.nc

**PIECES CONSTITUTIVES DU DOSSIER (deux exemplaires papier et un exemplaire numérique)**  
*les cartes et plans en version numérique sont exploitables par le système d'information géographique provincial (système RGNC 91-93 projection Lambert NC)*

Colonne  
Réservée à  
l'administration

- Formulaire dûment complété, daté et signé
- Justificatif de moins de six (6) mois d'inscription au registre du commerce ou de l'agriculture, ou au répertoire des métiers ou identification des entreprises et établissements de Nouvelle-Calédonie (RIDET) ou extrait K-bis
- Justificatif des pouvoirs du signataire représentant la personne morale
- Plan orienté à l'échelle appropriée sur lequel sont indiqués l'emplacement de l'installation projetée, et dans un rayon de 100 mètres, l'occupation du sol, les activités et la vocation des bâtiments, les établissements recevant du public, les voies de communication, les hydrants (PI ou BI), les plans d'eau et les cours d'eau
- Plan de situation orienté et légendé, à l'échelle appropriée avec indication des zones de stockage, des moyens de lutte contre l'incendie de l'établissement, de l'assainissement lié à l'établissement (tracés des réseaux et ouvrages de traitement des effluents, avec mention du type de traitement et du dimensionnement)

#### REMARQUES IMPORTANTES

Si le président de l'assemblée de province estime que l'installation projetée n'est pas comprise dans la nomenclature des installations classées ou relève du régime de l'autorisation ou de l'autorisation simplifiée, il en avise l'intéressé. S'il estime que la déclaration est, en la forme, irrégulière ou incomplète, le président de l'assemblée de province invite le déclarant à régulariser ou à compléter sa déclaration dans un délai qu'il fixe. A défaut de régularisation dans ce délai, qui peut être éventuellement prolongé, il n'est pas donné suite à la déclaration.

#### FINALISATION DE LA DEMANDE

Fait à : Ducos, le 09/11/2020

Signature du déclarant :

**SOROCAL SARL**  
SARL au capital de 1 020 000 F  
64 av. De la Baie de Koutio - Ducos  
BP. 13502 - 98803 Nouméa Cedex  
Tél. 24.17.80 - Fax : 25.23.12  
Ridet : 384206 001

*Toute déclaration fautive ou mensongère est passible des peines prévues par l'article 441-7 du code pénal (un an d'emprisonnement et 1 789 900 F CFP d'amende)*

Direction de l'industrie, des mines et de l'énergie de Nouvelle-Calédonie (DIMENC)

1<sup>er</sup> rue Unger  
B.P. M2 – 98849 Nouméa Cedex  
Tél. 27.02.30 - Fax 27.23.45  
dimenc@gouv.nc

## SITUATION AU RIDET

Le 23 novembre 2020

SOROCAL

BP 13502  
98803 NOUMEA CEDEX

### Situation de l'entreprise

Inscrite depuis le jeudi 3 février 1994

Numéro RID **0 384 206**  
Désignation **SOROCAL**

Sigle, Nom commercial SOROCAL

Forme juridique Société à responsabilité limitée (SARL)

### Situation de l'établissement

Inscrit depuis le jeudi 3 février 1994; Actif

Numéro RIDET **0 384 206.001**  
Enseigne

Adresse *Lot 547 5ème zone  
Lotissement industriel  
Ducos  
Nouméa*

Activité principale exercée (APE) Rotomoulage plastique

Code APE\* **22.23Z** *Fabrication d'éléments en matières plastiques pour la construction*

Activités secondaires éventuelles  
Chaudronnerie plastique

\*Code APE = Classification statistique dans la nomenclature d'activité de Nouvelle-Calédonie (NAF rev.2).

**Important :** L'attribution par l'ISEE, à des fins statistiques, d'un code caractérisant l'activité principale exercée (APE) en référence à la nomenclature d'activité ne saurait suffire à créer des droits ou des obligations en faveur ou à charge des unités concernées (délibération n° 9/CP du 6 mai 2010 portant approbation des nomenclatures d'activités et de produits de Nouvelle Calédonie).

Le numéro RIDET doit figurer obligatoirement sur tous vos papiers commerciaux.

**En cas de désaccord avec l'un quelconque des renseignements portés sur cet avis, veuillez prendre contact avec le centre de formalités des entreprises compétent.**

PLAN DE LA SOCIETE

SOROCAL

ATELIER DE ROTMOULAGE

LEGENDE


-  EP (EAUX PLUVIALE)
-  EU (EAUX USEES)
-  AEP
-  COMPTEUR AEP
-  RIA
-  EXTINCTEUR
-  POINT D'EAU (Robinet de puisage)
-  BORNE INCENDIE
-  LIMITE FONCIERE
-  LIMITE DES 100m



ECHELLE: 1/200

ZONE DE STOCKAGE PRODUITS FINIS

ZONE DE STOCKAGE PRODUITS FINIS

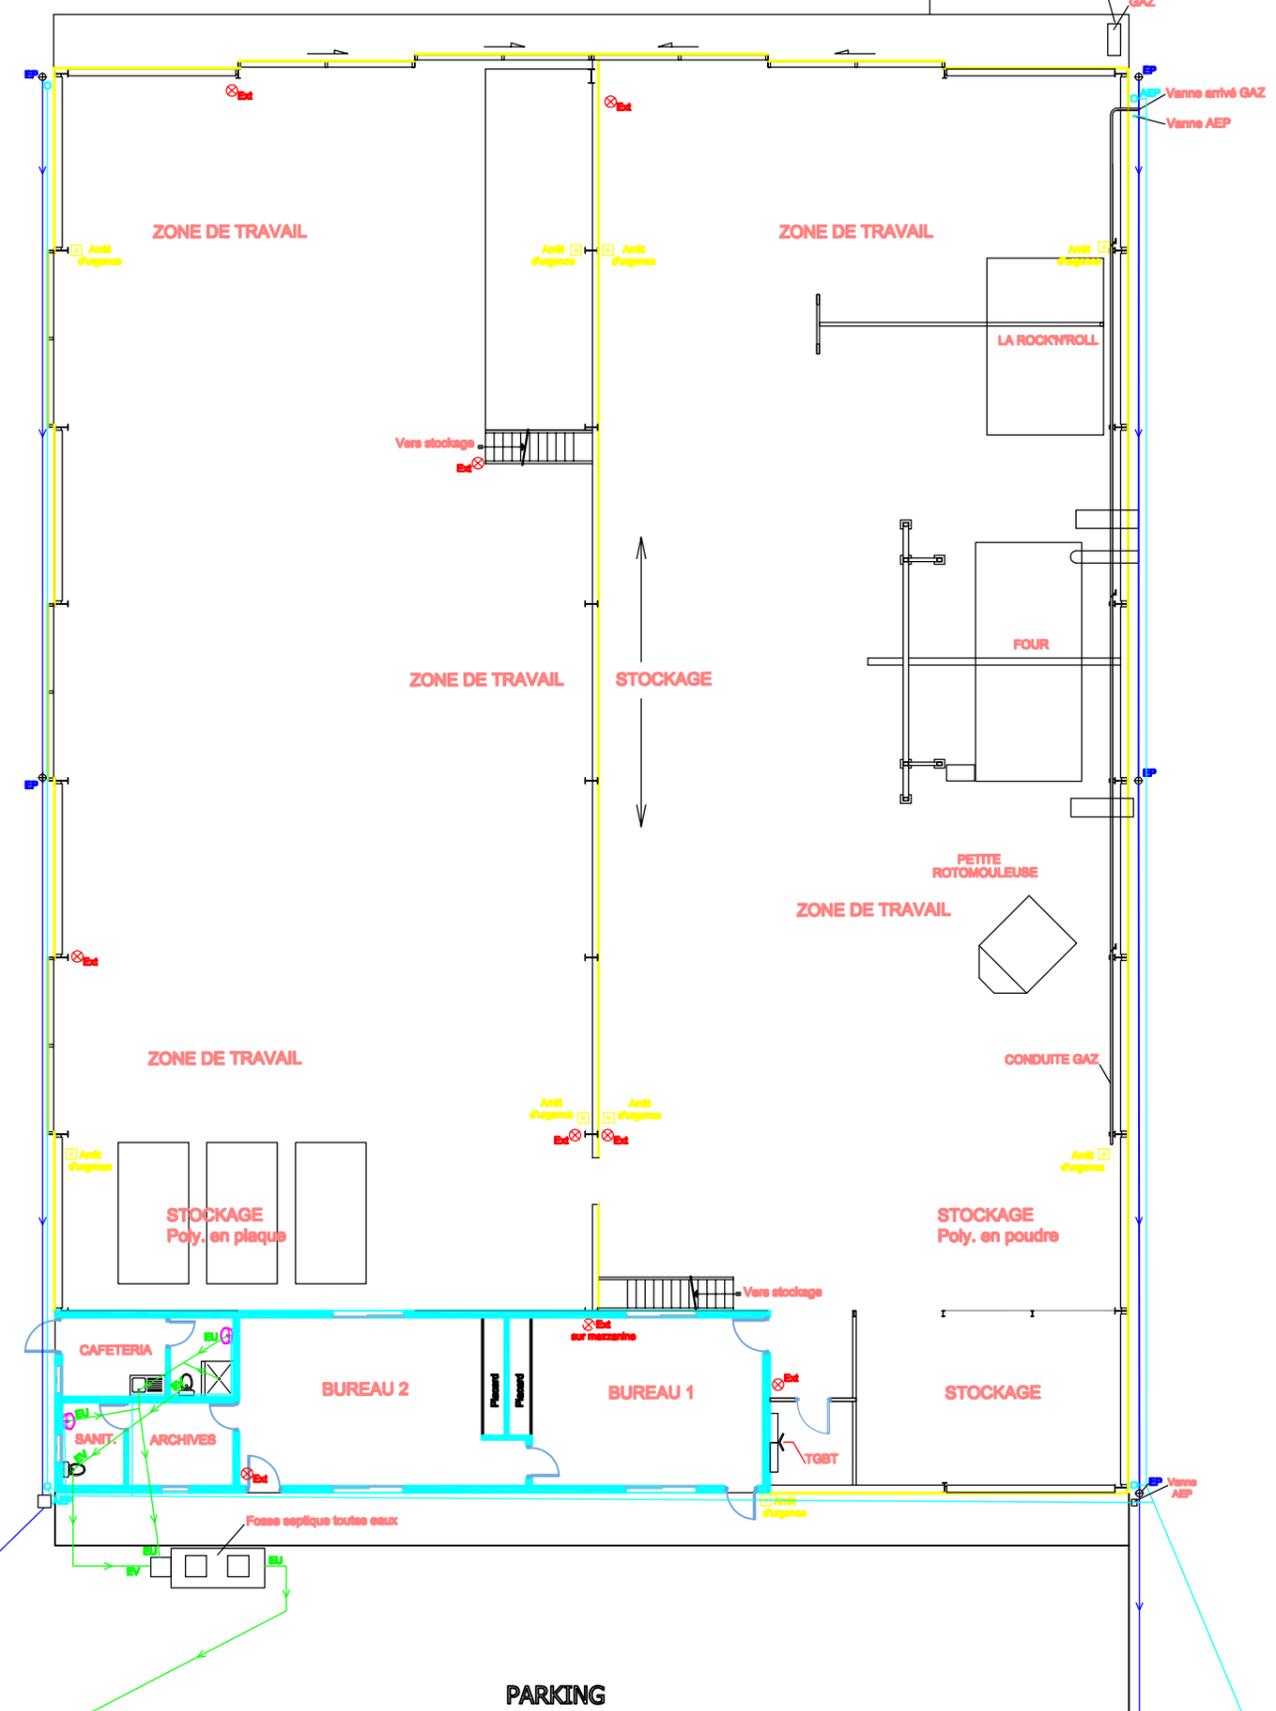

CLOTURE


**PLAN DE SITUATION  
DE LA SOCIETE**

SOROCAL





**ATELIER DE  
ROTOMOULAGE**

**LEGENDE**

-  EP (EAUX PLUVIALE)
-  EU (EAUX USEES)
-  AEP
-  COMPTEUR AEP
-  RIA
-  EXTINCTEUR
-  POINT D'EAU  
(Robinet de puisage)
-  BORNE INCENDIE
-  LIMITE FONCIERE
-  LIMITE DES 100m

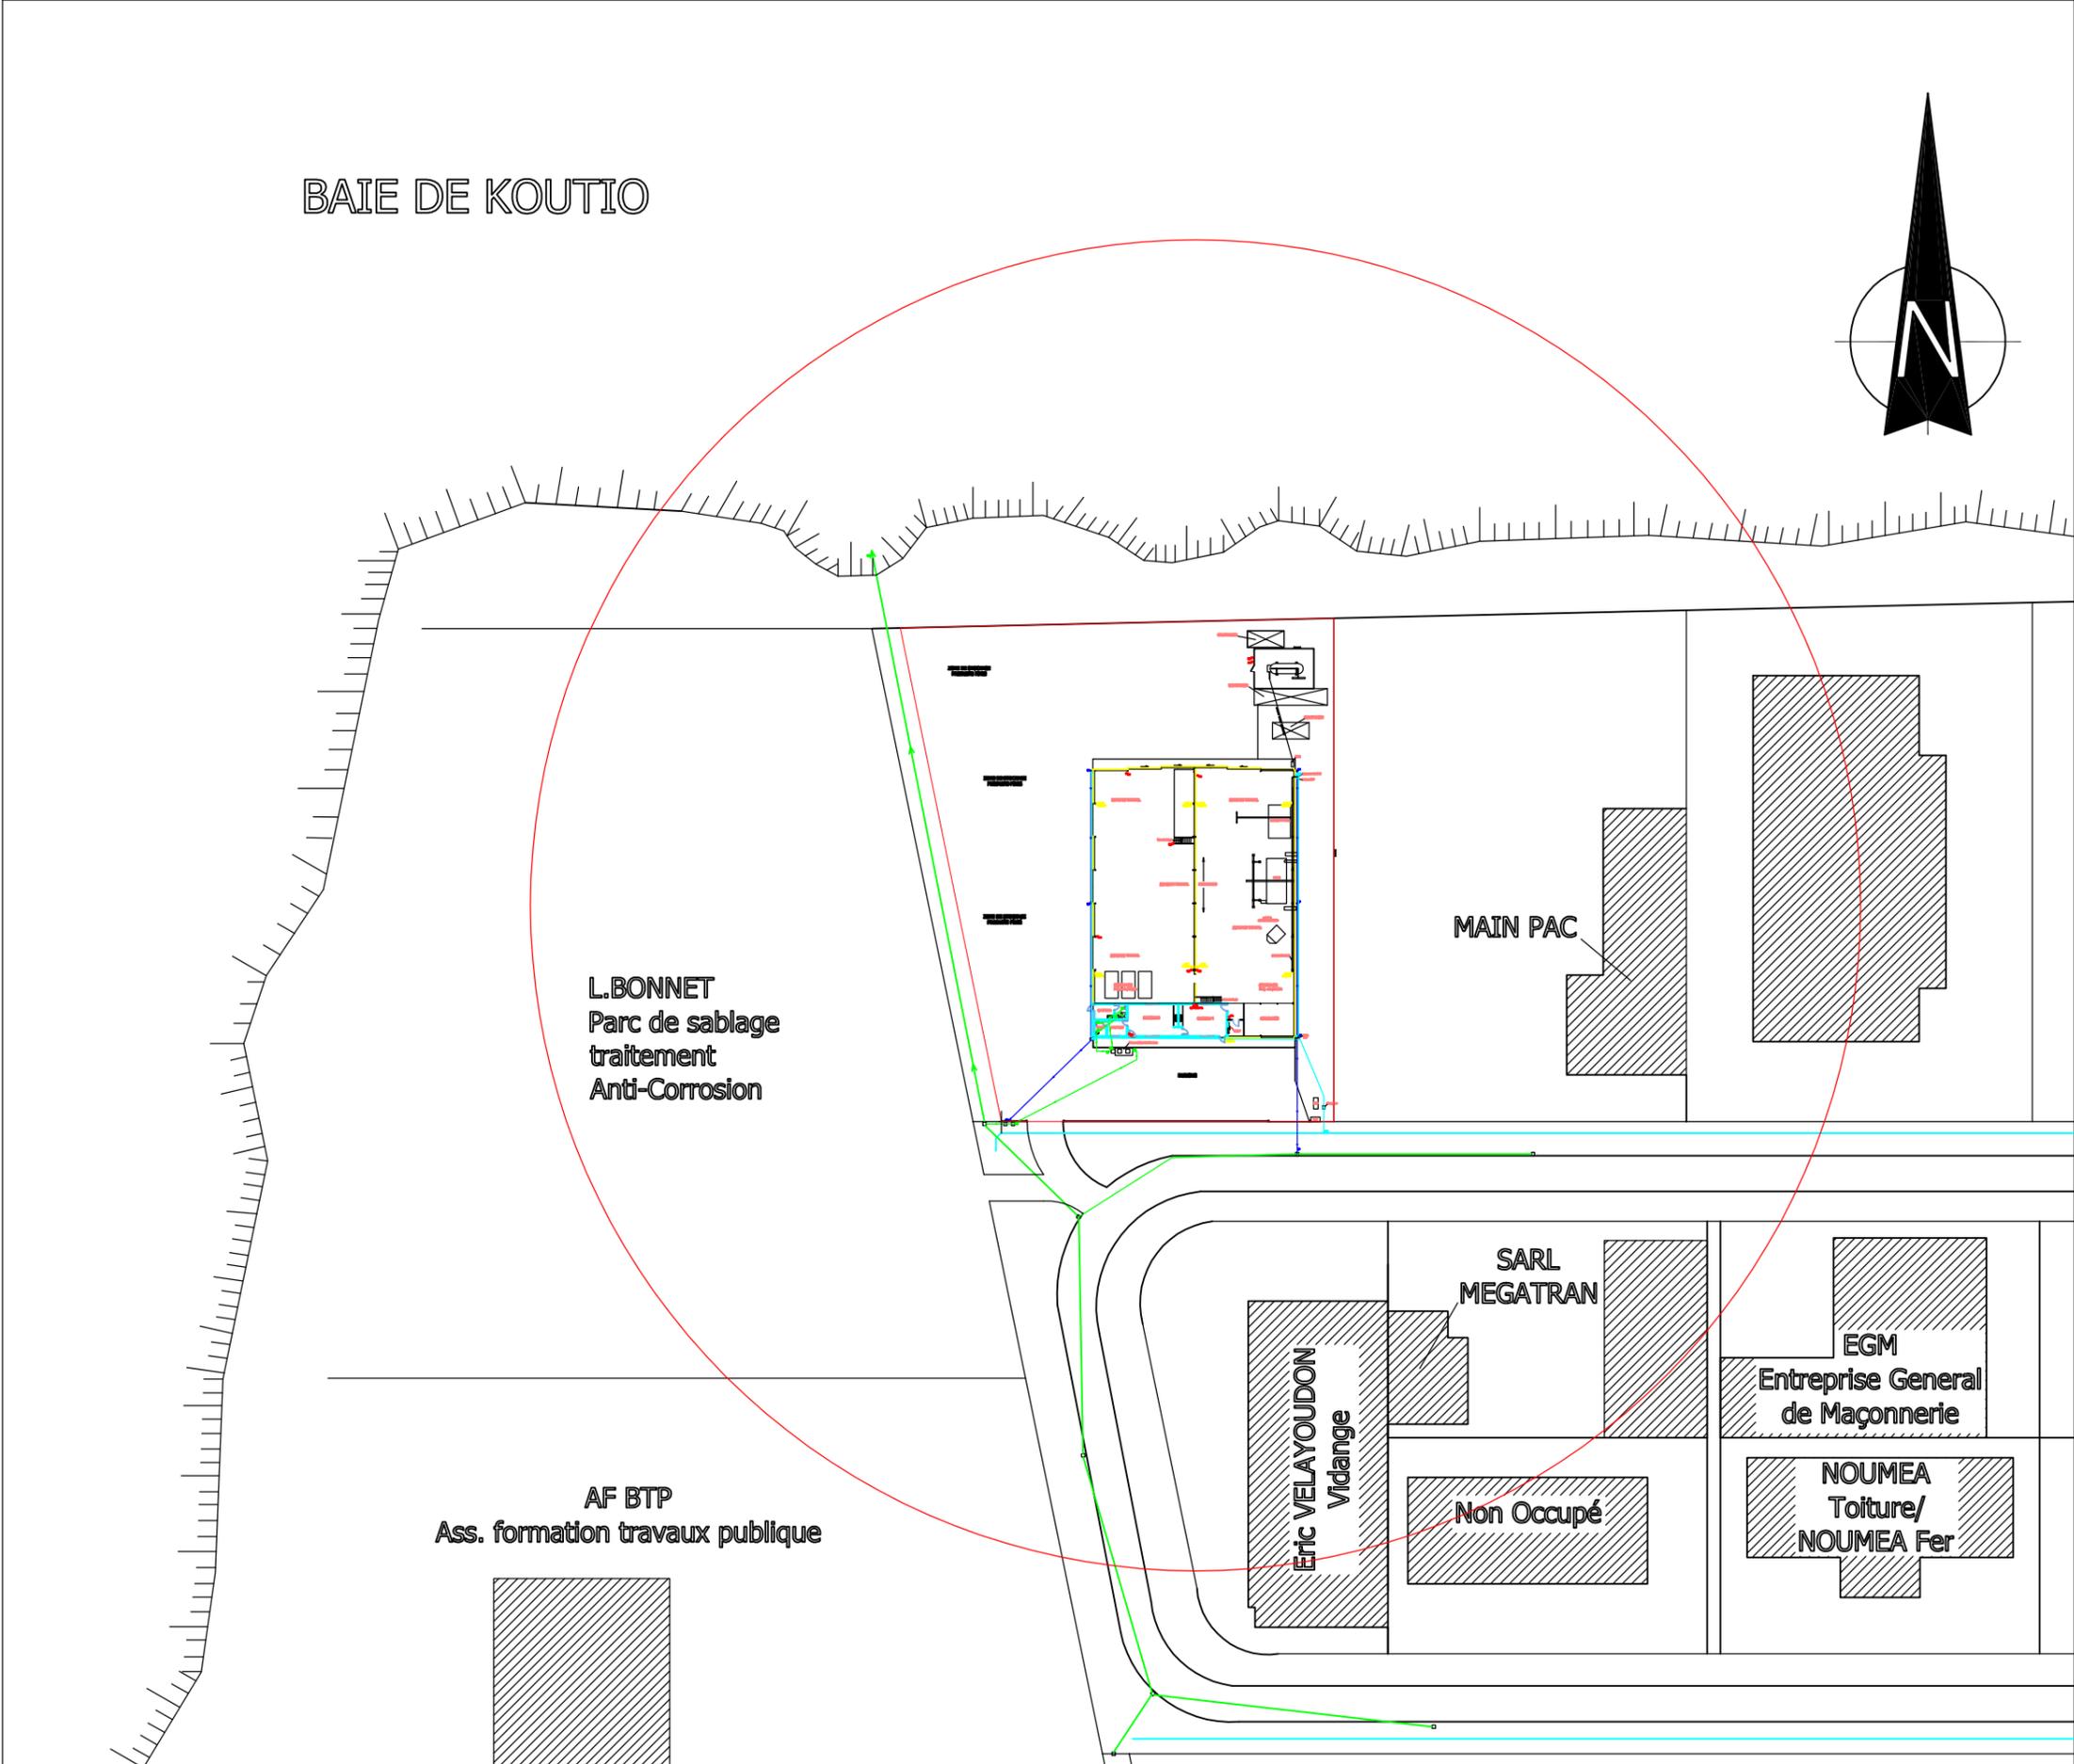

ECHELLE: 1/1000

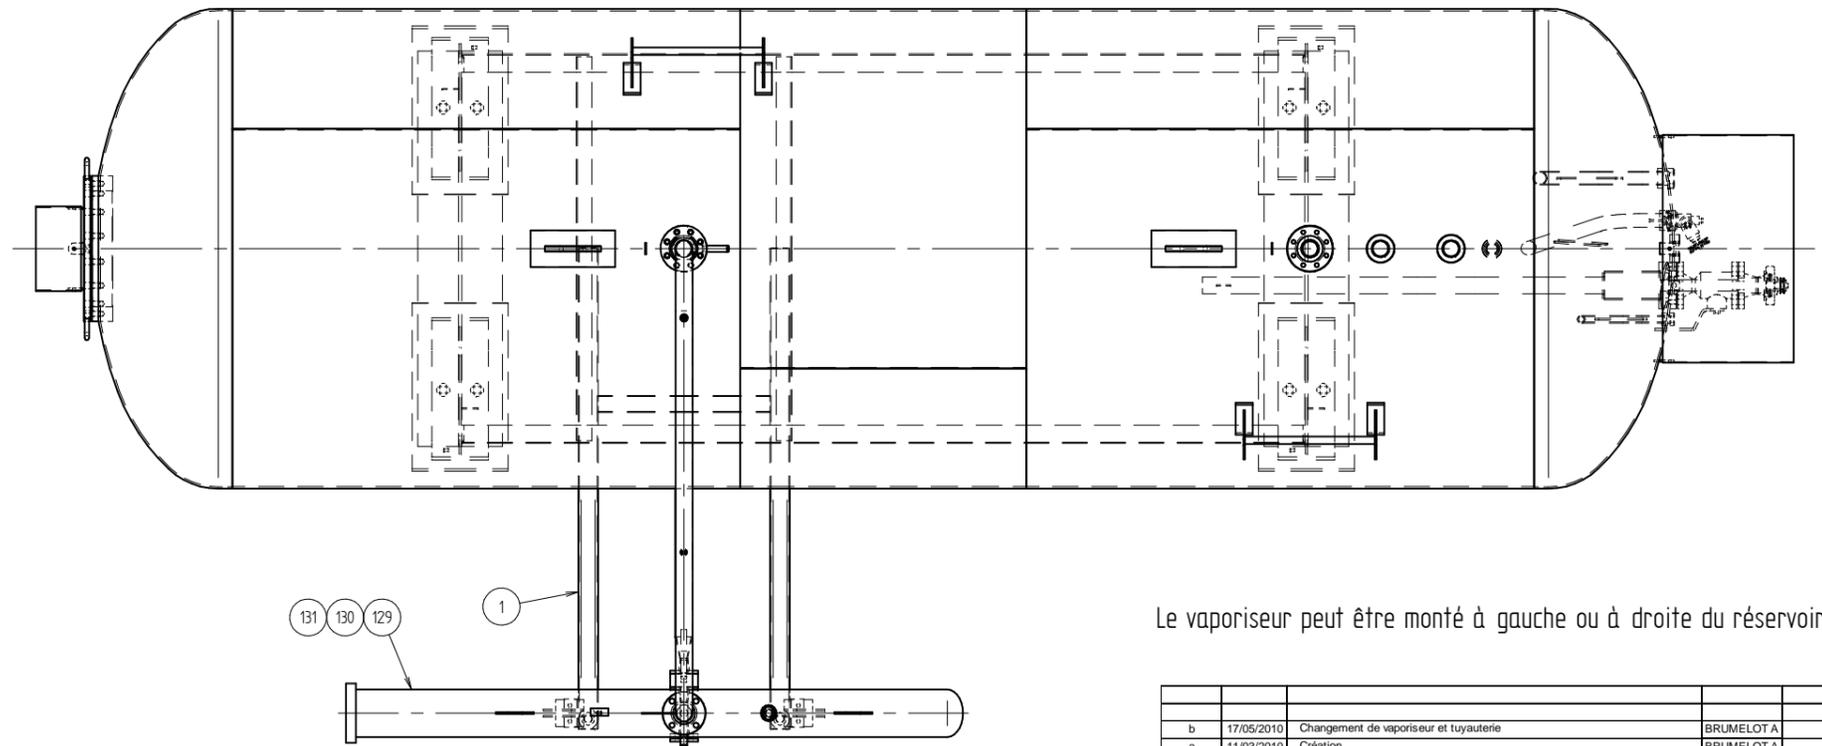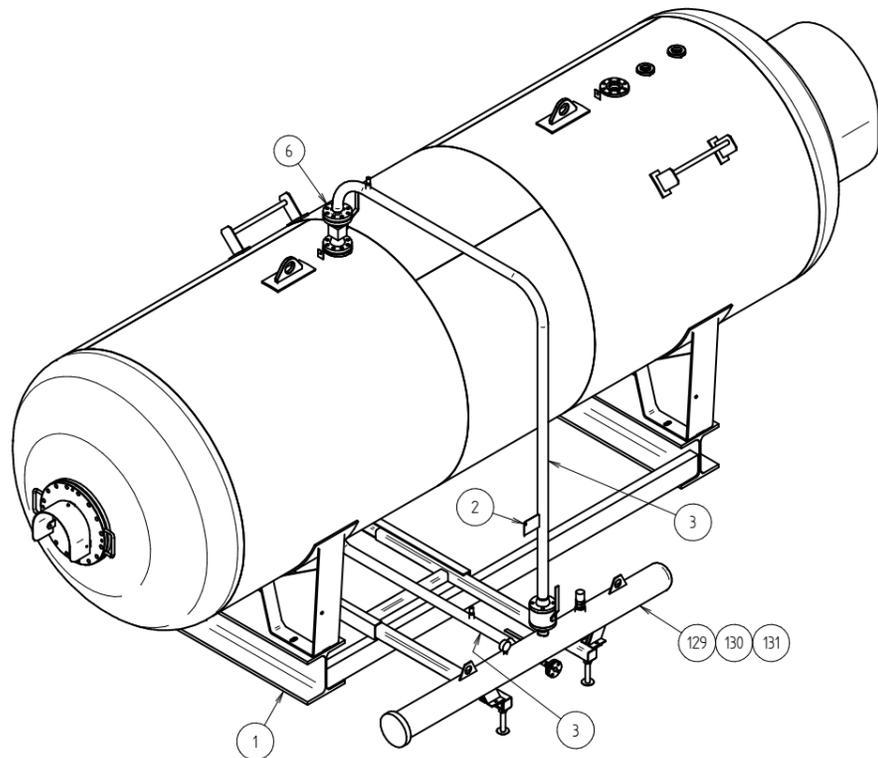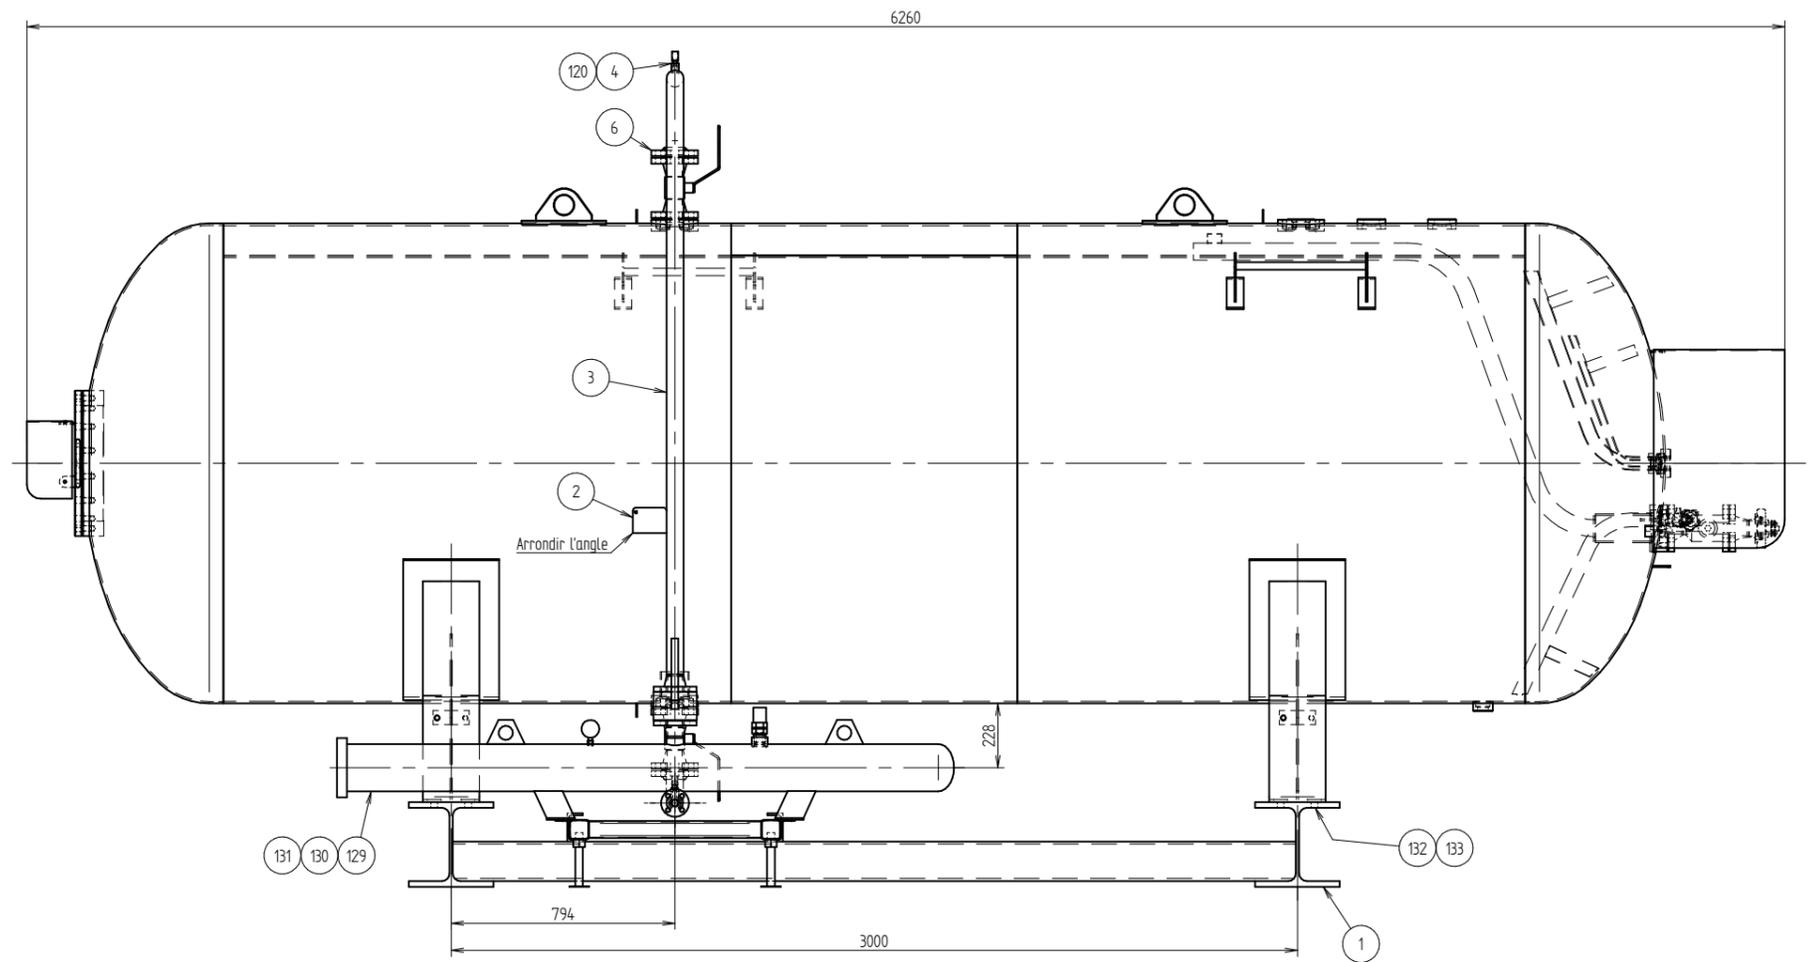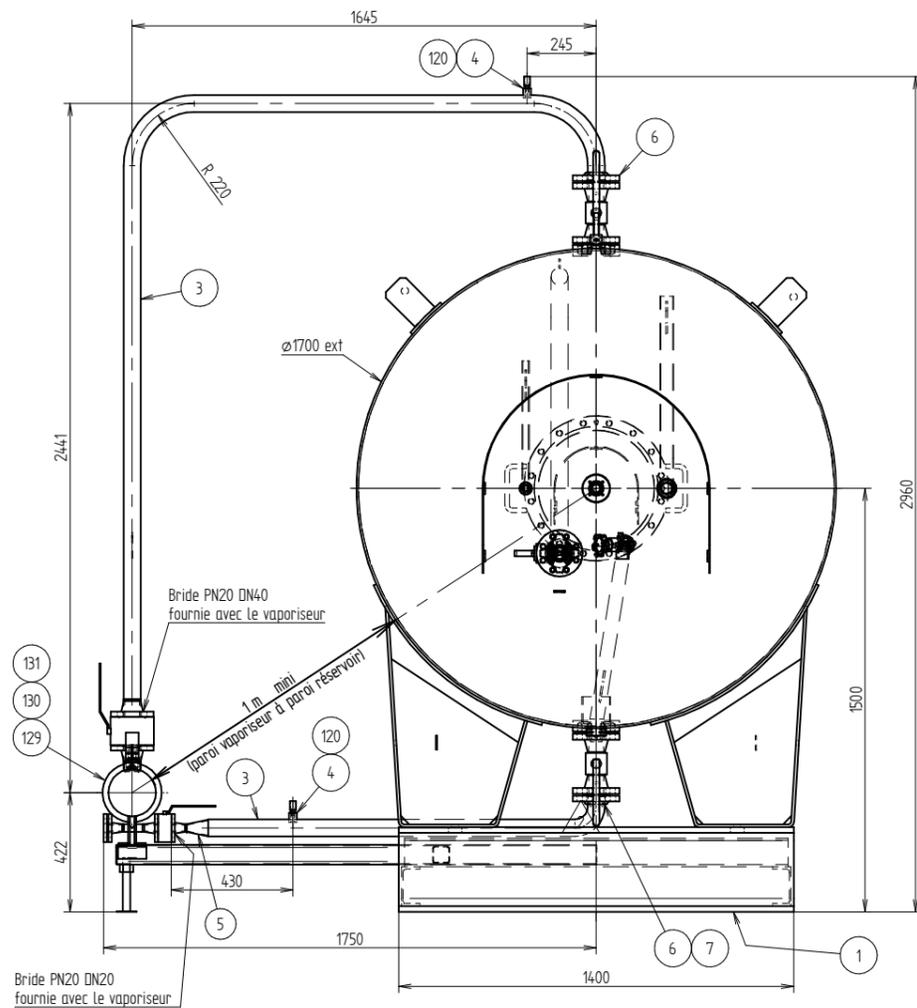

Le vaporiseur peut être monté à gauche ou à droite du réservoir

b	17/05/2010	Changement de vaporiseur et tuyauterie	BRUMELOT A	
a	11/03/2010	Création	BRUMELOT A	
Indice	Date	Modifications	Exécuté par	Visa
Ce plan est notre propriété et ne peut être copié ou communiqué à des tiers sans notre autorisation				
Tolérances générales sauf indications particulières :		<b>GLI Ets CITERGAZ</b> St Pierre d'Exaël - 86400 CIVRAY Tél: 05.49.87.00.37 - Fax: 05.49.87.32.87	Vérifié par Date Visa	
USINAGE: ISO 2768-mk CHAUDRONNERIE: CODAP F1.5				
Poids:	kg	Ech:		
Code article N°		<b>CHASSIS RETRACTABLE RESERVOIR 5T AVEC VAPORISEUR</b>		
Nomenclature N° PF10N105	Repère plan d'ensemble :	Plan N°	<b>EC10N105</b>	Indice <b>B</b>


## RESERVOIR PROPANE 5 T

### DESCRIPTION :

Réservoir cylindrique horizontal sur berceaux avec équipements complets pour utilisation feed-back

### CARACTERISTIQUES GENERALES :

• Charge maximale en propane	: 5 000 kg
• Charge maximale en butane	: 5 790 kg
• Capacité totale	: 11 750 litres
• Diamètre	: 1 700 mm
• Longueur	: 6 270 mm
• Hauteur	: 2 215 mm
• Tare	: 2 570 kg
• Pression de service	: 16 bar
• Pression d'épreuve	: 24 bar
• Température de service	: - 20° C à + 40° C

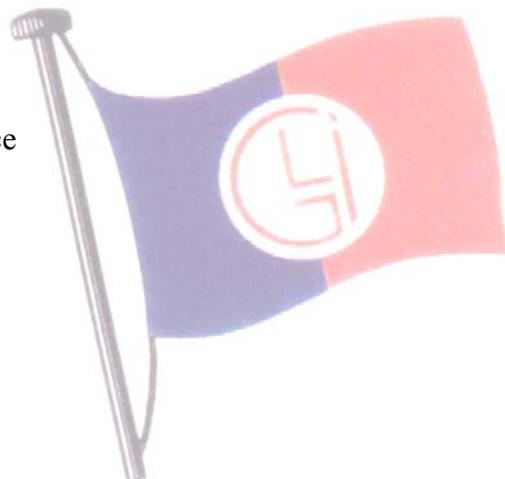

### CONSTRUCTION :

• Qualité d'acier	: P355N EN 10028-3
• Code de construction	: CODAP 2005
• Catégorie	: B2
• Coefficient de soudure	: 0,85
• Coefficient de sécurité	: 2,4

### SOUDAGE :

- Soudure longitudinale et circulaire en automatique sous flux
- Contrôle radiographie 10 % + nœuds
- Agréments des soudeurs, opérateurs et modes opératoires de soudage suivant EN 287-1 et EN 15614-1.

### ORIFICES ET EQUIPEMENTS :

#### Sur un fond :

- 1 trou de visite Ø 400 mm
- 1 jauge rotative protégée par un capot

23/10/2007

Sur l'autre fond :

- 1 capot de protection
- 1 bossage 2" ASA 300 pour emplissage avec clapet anti-retour interne 2"NPT, vanne ¼ de tour SF 2" ASA 300, raccord ACME 3" ¼ adaptateur 3" ¼ - 1" ¾ et bouchon
- 1 bossage avec jauge magnétique cadran 4"
- 1 bossage ¾" avec robinet de niveau maxi et manomètre
- 1 bossage 1" ¼ pour départ gaz avec robinet Régo 8017 BP
- 1 bossage 1" ¼ retour liquide avec robinet Régo 8017 BP

Sur la virole en génératrice supérieure :

- 2 bossages 2" avec soupapes 1" ¼ sur clapets porte soupapes
- 1 bossage 2" ASA 300 pour retour gaz avec limiteur de débit 2"NPT, vanne ¼ de tour SF 2" ASA 300 et contre bride à souder 2"

Sur la virole en génératrice inférieure :

- 1 bossage 1" ¼ pour vidange avec robinet Régo 8017 BP et bouchon 1"MNPT
- 1 bossage 2" ASA 300 pour départ liquide avec limiteur de débit 2"NPT, vanne ¼ de tour SF 2" ASA 300 et contre bride à souder 2"

**ACCESSOIRES :**

- 2 oreilles de levage
- 1 plaque constructeur
- 4 pieds supports hauteur : 350 mm
- 2 piquets de terre complets

**FINITION :**

- Extérieure : - Grenailage SA 2,5
- Métallisation au zinc 40 µ
- Apprêt et laque glycérophtalique ép. totale 80 µ

**CONTROLES ET RECEPTION :**

- Agrément CE suivant Directive 97/23/CE
- Evaluation de la conformité suivant modules B + D
- Suivi par l'Organisme Notifié

**DOSSIER TECHNIQUE :**

- Plan
- Note de calcul
- Etat descriptif
- Certificat de visite
- Certificat d'épreuve
- P.V de contrôles et interprétation radio