

PORCHERIE SARRAMEA

M. Jean-Charles MOGLIA

BP 90 - 98880 LA FOA

SARRAMEA VILLAGE


Tel / Fax : 44.37.77

⚠ PLUS EN SERVICE !

ABATTOIR PORCIN 80m²

Murs en Agglos enduits
Peinture et Carrelage alimentaire
Hauteur bâtiment
- 3.40m sous gouttière
- 3.90m au Faîtage
Climatisation dans les 2 salles
Chambre Froide, Eau, Electricité

VOIES DE CIRCULATION
ET DE STATIONNEMENT

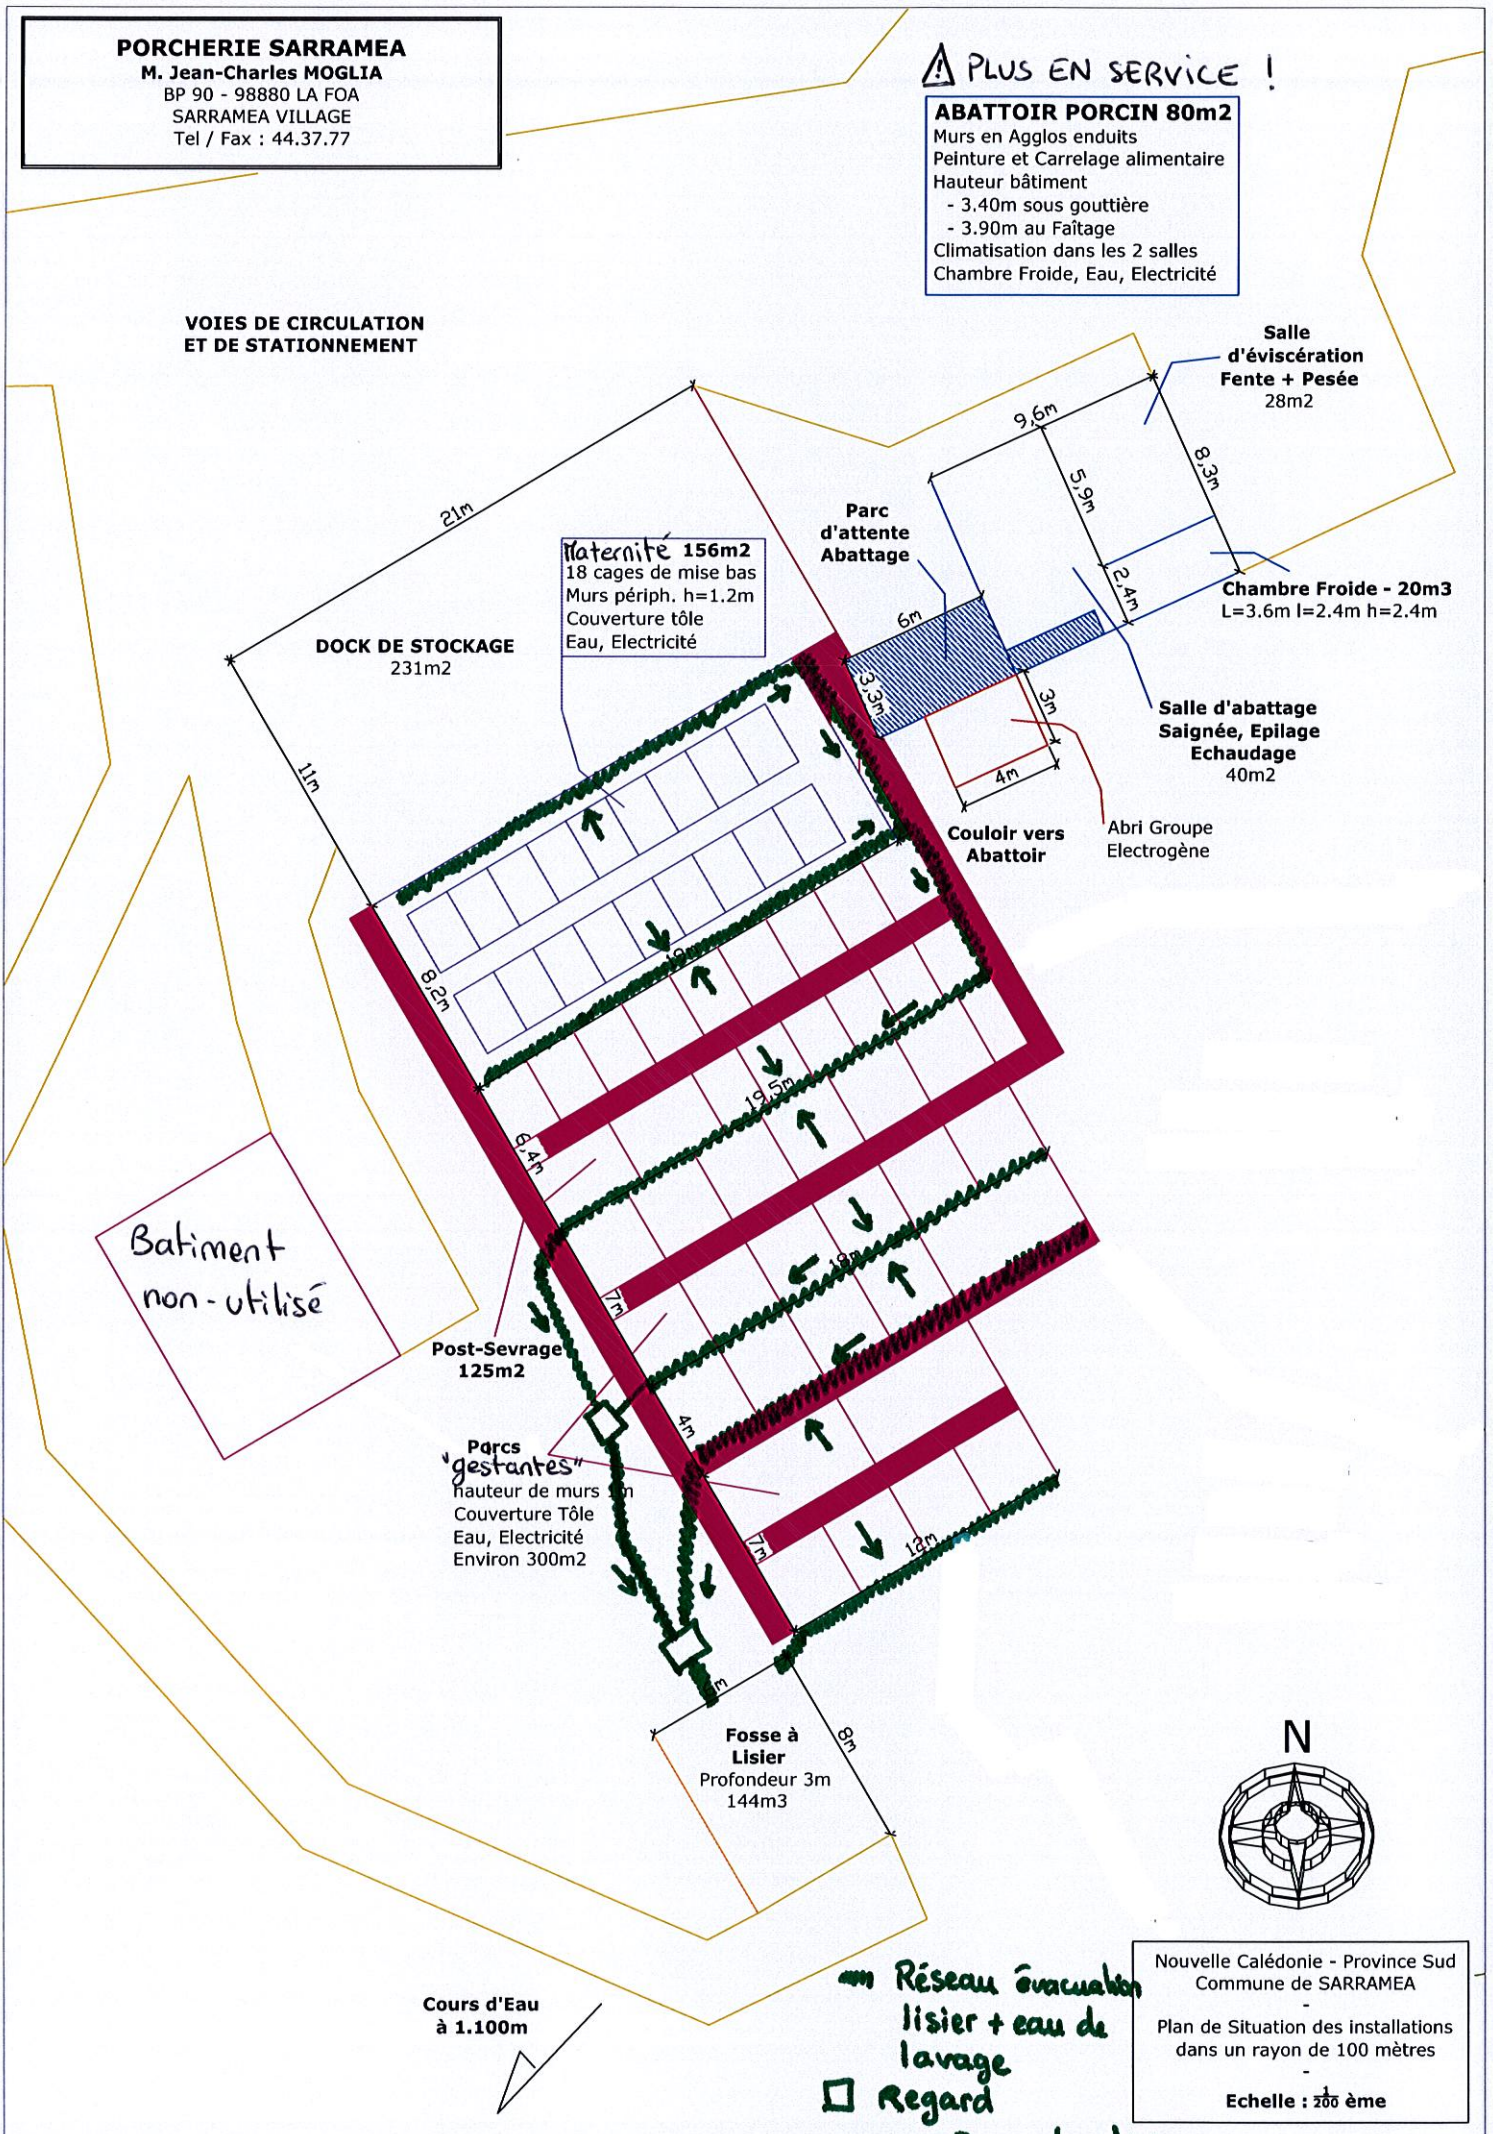

Nouvelle Calédonie - Province Sud
Commune de SARRAMEA
Plan de Situation des installations
dans un rayon de 100 mètres
Echelle : 1/200ème

• Réseau évacuation
lisier + eau de
lavage
□ Regard
→ sens évacuation lisier

Cours d'Eau
à 1.100m