



DIRECTION DE L'INDUSTRIE,
DES MINES ET DE L'ÉNERGIE
DE LA NOUVELLE-CALÉDONIE

Arrivé le - 1 FEV. 2021

- 2 FEV. 2021

Enregistré le :

N°: 2021

DIMENC - 9915

Réf : F_499.01

Direction de l'industrie, des mines et de
l'énergie de Nouvelle-Calédonie (DIMENC)

1er rue Unger

B.P. M2 – 98849 Nouméa Cedex

Tél. 27.02.30 - Fax 27.23.45

dimenc@gouv.nc

FORMULAIRE DE DECLARATION

AU TITRE DE LA REGLEMENTATION RELATIVE AUX ICPE

(Articles 414-1 et suivants du code de l'environnement de la province Sud)

Contre attestation de dépôt

A remplir en majuscules

ATTENTION

Le dossier accompagnant cette demande doit être établi en deux exemplaires papier accompagné
d'une version numérique

Dossier à retourner contre attestation de dépôt ou par lettre recommandée avec accusé de réception,
à l'attention du président de l'assemblée de province.

Direction de l'industrie, des mines et de l'énergie de Nouvelle-Calédonie (DIMENC)

1er rue Unger

B.P. M2 – 98849 Nouméa Cedex

dimenc@gouv.nc

Tout dossier incomplet ne sera pas retenu

CADRE RESERVE A L'ADMINISTRATION

Numéro de dossier : _____

Date de réception : ____ / ____ / ____

Demande jugée

☐ Complète

☐ Incomplète

Inspecteur : _____

EXPLOITATION CONCERNÉE : Centrale d'enrobage à froid

LOCALISATION DE L'INSTALLATION

Commune : Nouméa

Zone PUD : ZAC VAE 1

N° rue / N° lot et nom lotissement : 16 avenue baie de Koutio ZI Ducos / 21 et 22 du lotissement industriel de Ducos

Références cadastrales : 648541-7018

Coordonnées du centre de l'installation (RGNC 91-93, projection Lambert NC) :

X : E:446006

Y : N:219519

Direction de l'industrie, des mines et de l'énergie de Nouvelle-Calédonie (DIMENC)

1er rue Unger

B.P. M2 – 98849 Nouméa Cedex

Tél. 27. 02.30 - Fax 27.23.45

dimenc@gouv.nc

IDENTITE DU DEMANDEUR

Vous êtes un particulier

Civilité : ☐ Madame ☐ Monsieur
Nom de famille : _____ Nom de naissance : _____
Prénom(s) : _____
Nationalité : _____
Qualité du demandeur : _____

Vous êtes une personne morale

Dénomination commerciale : SOCIETE COLAS NOUVELLE CALEDONIE
Raison sociale : _____
Forme juridique : Société à responsabilité limitée (SARL)
Adresse du siège social : 16 avenue de la baie de Koutio
Zone industrielle de Ducos - Nouméa 98846

☒ N° Ridet ☐ N° RC ☐ N° RM ☐ N° RA _____

☐ Aucun N° attribué

Représentant légal (signataire du dossier) : ☐ Madame ☒ Monsieur

Qualité du signataire : Gérant

Nom de famille : GUILLIER Nom de naissance : _____

Prénom(s) : GILLES

Nationalité : FRANCAISE

Responsable du suivi du dossier (si différent) : ☐ Madame ☒ Monsieur

Nom de famille : FANDEUX Nom de naissance : _____

Prénom(s) : CHRISTIAN

Adresse postale : 16 avenue de la baie de Koutio BP 3410 98846 NOUMEA CEDEX

Téléphone : 24.26.30 Courriel : christian.fandoux@colasnc.nc

COORDONNEES DU DEMANDEUR

Adresse de correspondance : 16 avenue de la baie de Koutio

Commune : Noumea

Boîte postale : 3410

Code postal et libellé : 98846 Pays : Nouvelle Calédonie

Téléphone fixe : 24.26.30 Téléphone mobile : _____

Courriel : _____ Fax : _____

Direction de l'industrie, des mines et de l'énergie de Nouvelle-Calédonie (DIMENC)

1^{er} rue Unger
B.P. M2 – 98849 Nouméa Cedex
Tél. 27. 02.30 - Fax 27.23.45
dimenc@gouv.nc

PIECES CONSTITUTIVES DU DOSSIER (deux exemplaires papier et un exemplaire numérique)
les cartes et plans en version numérique sont exploitables par le système d'information géographique provincial (système RGNC 91-93 projection Lambert NC)

Colonne
Réservée à
l'administration

- ☒ Formulaire dûment complété, daté et signé
- ☒ Justificatif de moins de six (6) mois d'inscription au registre du commerce ou de l'agriculture, ou au répertoire des métiers ou identification des entreprises et établissements de Nouvelle-Calédonie (RIDET) ou extrait K-bis
- ☒ Justificatif des pouvoirs du signataire représentant la personne morale
- ☒ Plan orienté à l'échelle appropriée sur lequel sont indiqués l'emplacement de l'installation projetée, et dans un rayon de 100 mètres, l'occupation du sol, les activités et la vocation des bâtiments, les établissements recevant du public, les voies de communication, les hydrants (PI ou BI), les plans d'eau et les cours d'eau
- ☒ Plan de situation orienté et légendé, à l'échelle appropriée avec indication des zones de stockage, des moyens de lutte contre l'incendie de l'établissement, de l'assainissement lié à l'établissement (tracés des réseaux et ouvrages de traitement des effluents, avec mention du type de traitement et du dimensionnement)

REMARQUES IMPORTANTES

Si le président de l'assemblée de province estime que l'installation projetée n'est pas comprise dans la nomenclature des installations classées ou relève du régime de l'autorisation ou de l'autorisation simplifiée, il en avise l'intéressé. S'il estime que la déclaration est, en la forme, irrégulière ou incomplète, le président de l'assemblée de province invite le déclarant à régulariser ou à compléter sa déclaration dans un délai qu'il fixe. A défaut de régularisation dans ce délai, qui peut être éventuellement prolongé, il n'est pas donné suite à la déclaration.

FINALISATION DE LA DEMANDE

Fait à : Noumea, le 01 / 02 / 2021

Signature du déclarant :

COLAS Nouvelle-Calédonie
BP 3410 - 98 846 NOUMÉA CEDEX
Tél. : 24 26 39 - Mob. : 76 29 55
Mail : christian.fandeux@colasnc.nc
Christian FANDEUX
Responsable HSE & Coordinateur Sûreté

COLAS Nouvelle-Calédonie
BP 3410 - 98 846 NOUMÉA CEDEX
TEL. : 24 34 94 - FAX : 24 63 60
Gilles GUILLIER
Gérant

Toute déclaration fausse ou mensongère est passible des peines prévues par l'article 441-7 du code pénal (un an d'emprisonnement et 1 789 900 F CFP d'amende)

Direction de l'industrie, des mines et de l'énergie de Nouvelle-Calédonie (DIMENC)

1er rue Unger
B.P. M2 - 98849 Nouméa Cedex
Tél. 27.02.30 - Fax 27.23.45
dimenc@gouv.nc



Lettre interne d'informations matériels

MAT-NEWS



20/01/2015 - N°XX

ALIMENTATION CENTRALE ENROBES A FROID COLAS NOUVELLE-CALEDONIE

Pour le développement commercial de ses enrobés à froid, COLAS Nouvelle-Calédonie devait se défaire de son mode de production artisanale pour intégrer un système de production industriel aux cadences optimisées et ainsi répondre à des contraintes techniques exigeantes et permettre une traçabilité sans faille pour nos clients.

Sur le dépôt à Nouméa, l'une des grandes contraintes de cette installation a été le manque de place. Il était impossible d'installer une centrale d'enrobés à froid complète et indépendante. Il a alors été décidé que l'alimentation de cette centrale à froid se ferait depuis les prédoseurs du poste d'enrobés TSM17 présent sur le site. En utilisant ces prédoseurs, il a aussi paru intéressant d'assurer la production de ces enrobés à froid avec le même automate que celui du poste d'enrobés. Les agrégats suivent le même parcours sur les tapis, le changement de direction se faisant au niveau du tapis enfourneur. En effet en changeant la consigne du sens de marche de l'enfourneur les agrégats se dirigent vers la centrale à froid comme le montre les photos suivantes.

Seul un des côtés du poste pouvait accueillir cette installation. En installant la centrale, la possibilité de faire les étalonnages de prédoseurs était perdue. La récupération du tapis collecteur, du malaxeur et de sa structure ainsi que de divers tapis d'un poste d'enrobés à froid en cours de réforme dans le Groupe nous a permis de récupérer dans le même temps une trappe pneumatique. Cette trappe placée avant le malaxeur oriente les agrégats soit vers un tapis pour étalonnage, soit vers le malaxeur.



20/01/2015 - N°XX

Description et classement des activités

Description de la centrale d'enrobage à froid

L'enrobé à froid est un mélange de granulats, de sable et d'émulsion de bitume utilisé comme liant. Contrairement à l'enrobé à chaud, les caractéristiques de l'enrobé à froid permettent un enrobage sans séchage et chauffage des granulats.

Une centrale d'enrobage à froid relève de la rubrique 2521-2. Le seuil de classement est défini en fonction de la capacité de production en t/j.


Centrale d'enrobage à froid	Capacité nominale constructeur 50 t/h soit 400 t/j (8h/jour)	2521-2	$50 \text{ t/j} > C \geq 1000 \text{ t/j}$	Déclaration
	Capacité maximale réelle 30 t/h soit 240 t/j (8h/jour)	2521-2	$50 \text{ t/j} > C \geq 1000 \text{ t/j}$	Déclaration




NOUVELLE-CALÉDONIE

ANNEXES FORMULAIRE DECLARATION

ANNEXE 1. PLAN GENERAL DU DEPOT DUCOS

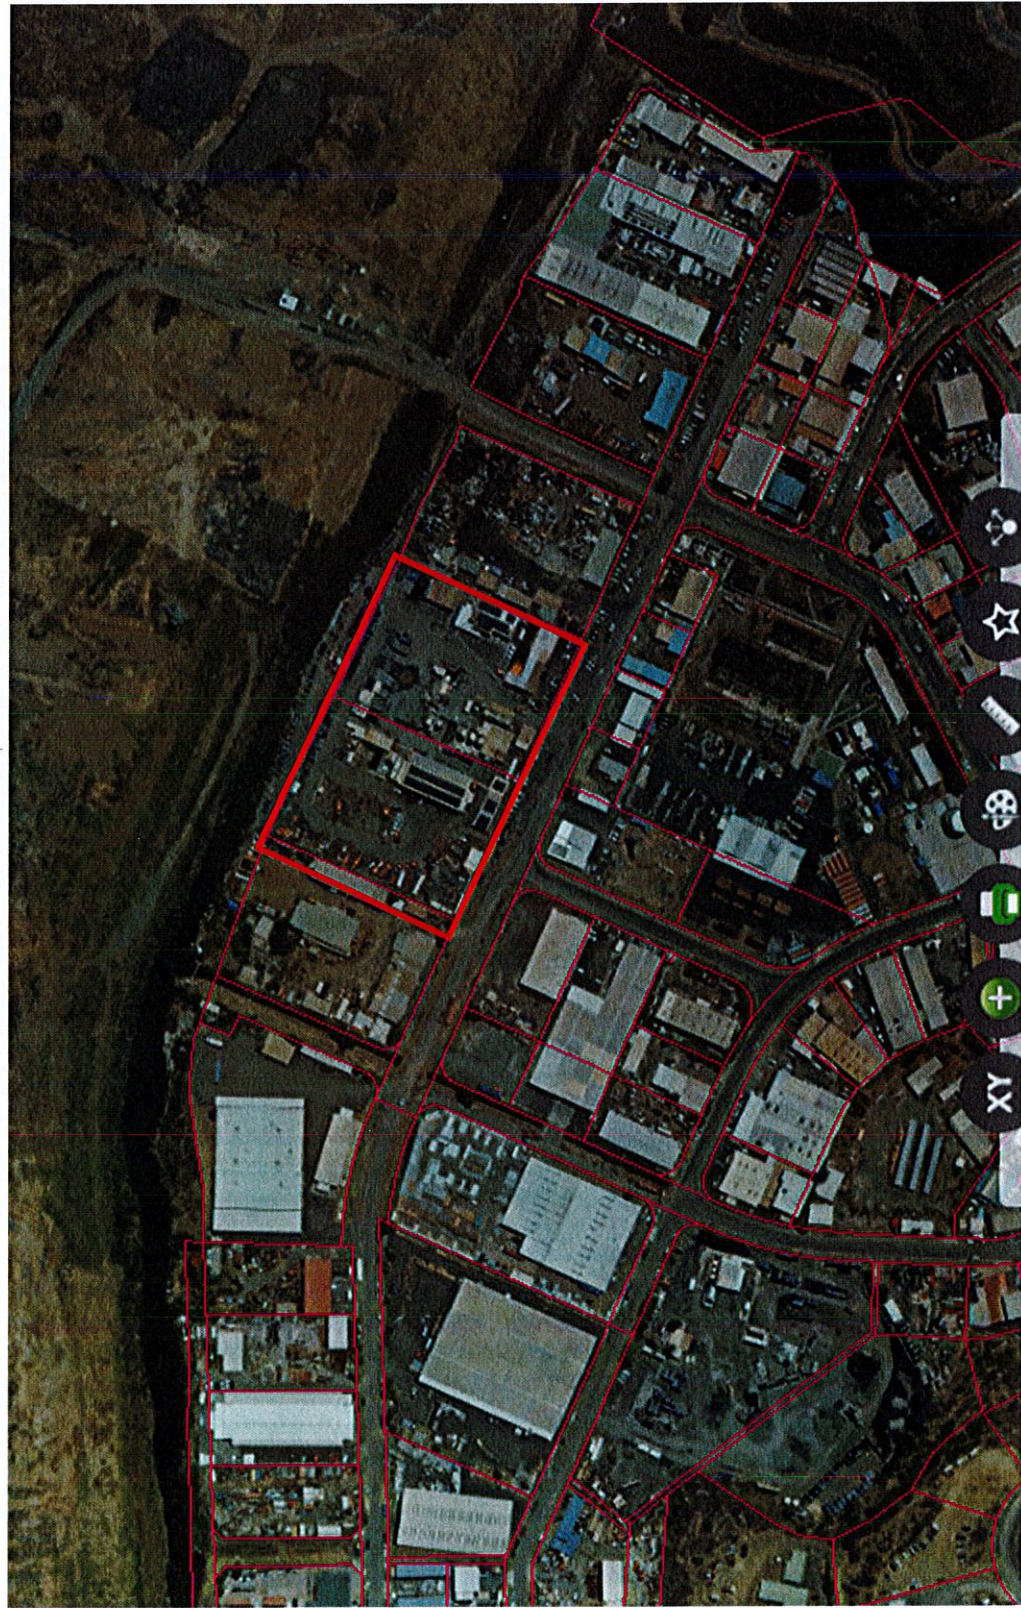

ANNEXE 2. PLAN ORIENTE DE LA CENTRALE D'ENROBAGE A FROID

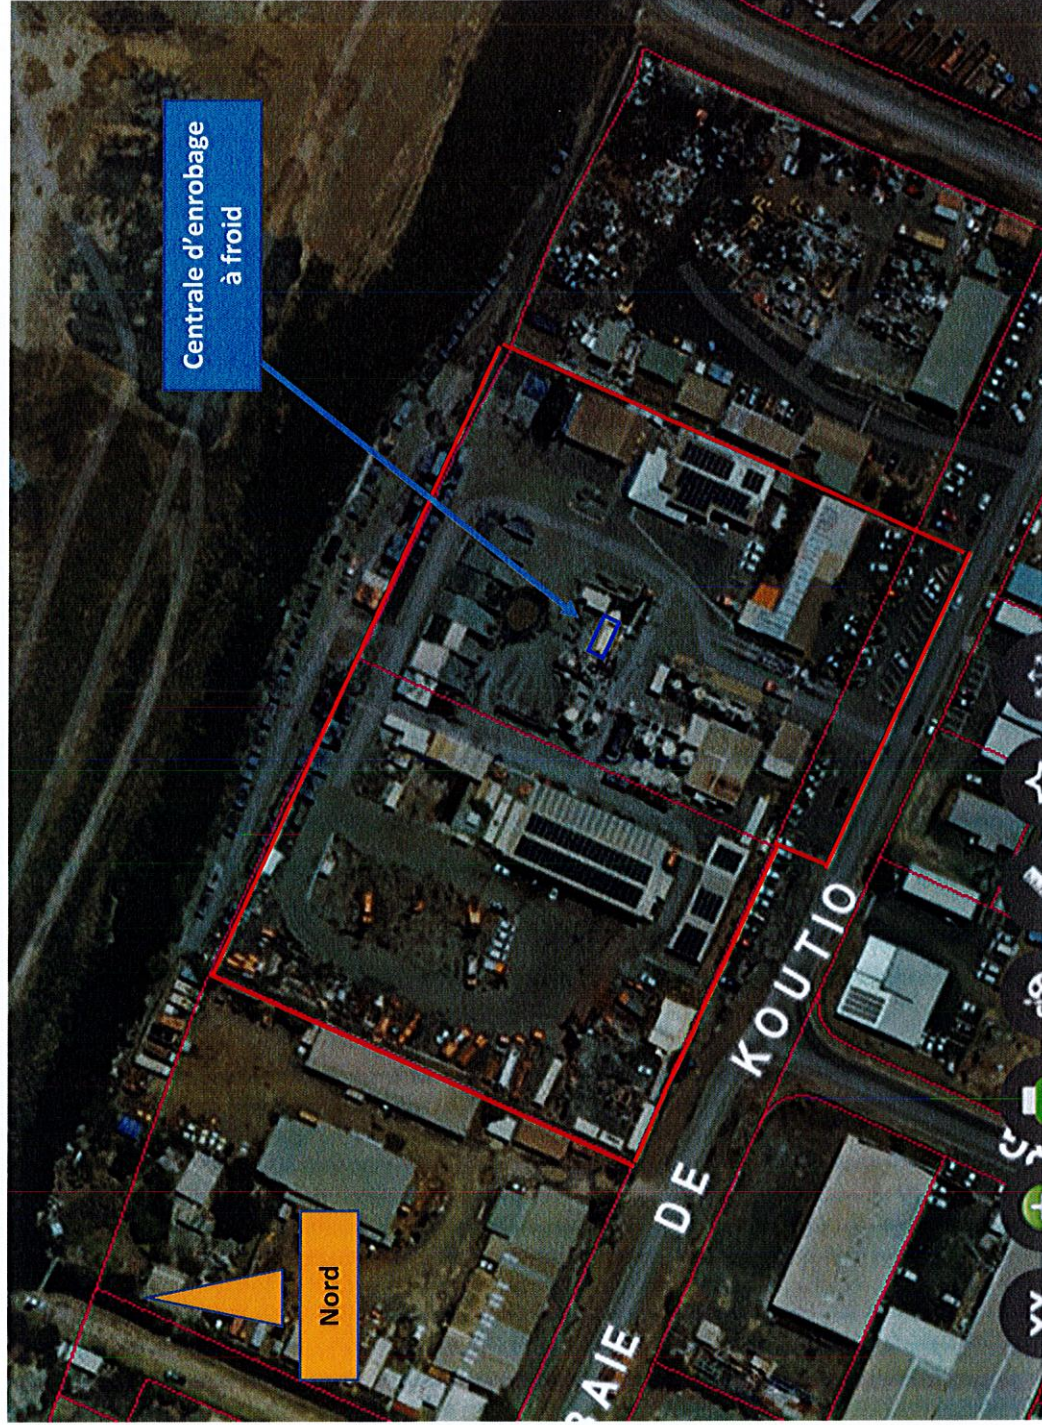



NOUVELLE-CALÉDONIE

ANNEXE 3. PLAN ORIENTÉ AVEC PERIMETRE DES 100 M

Plan orienté – Périmètre des 100 mètres




[illegible]




NOUVELLE-CALÉDONIE

ANNEXE 5. PLAN DE RESEAU AEP

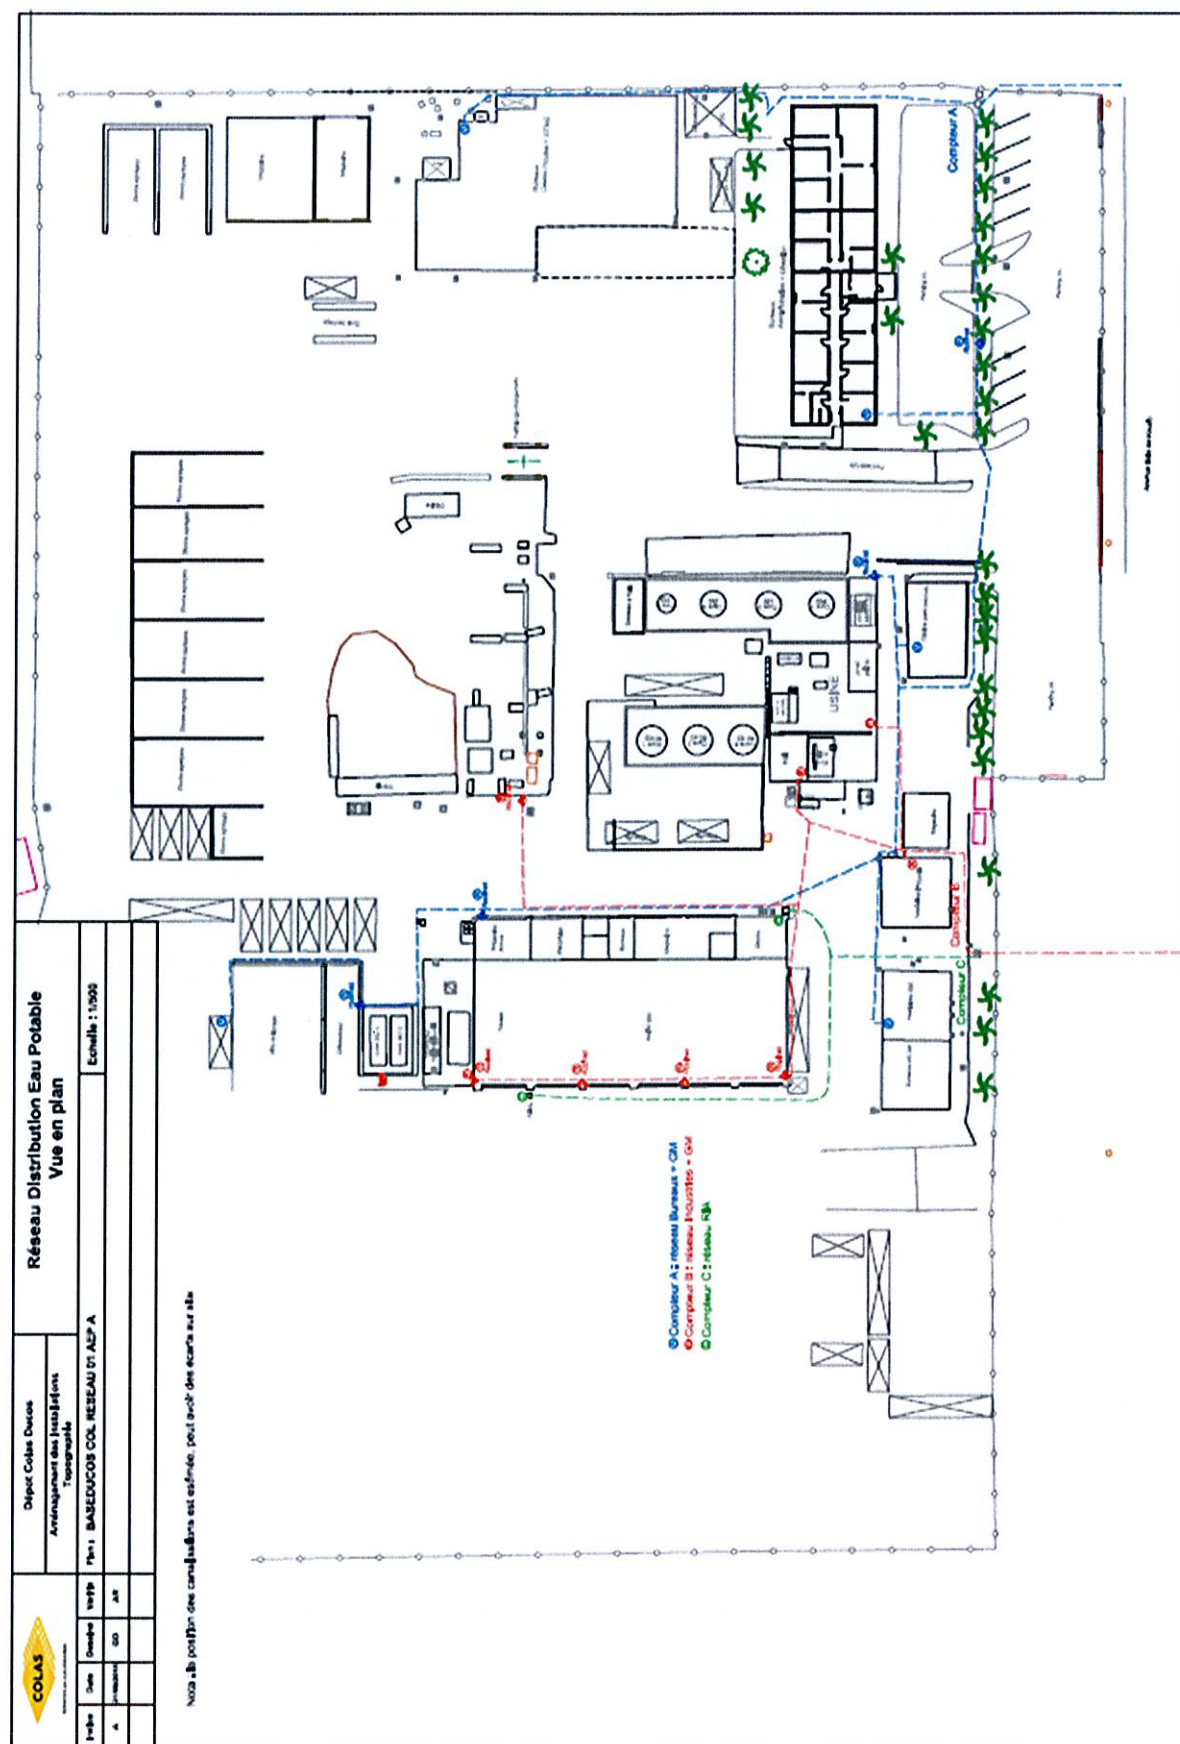

	Dépôt Colas Océane Arrondissement des localités Inscrite		Réseau d'assainissement eaux pluviales Vue en plan	
	Date A	Échelle A	Plan : BASSEDOCS COL. RESEAU D'ASSAINISSEMENT A	Echelle : 1/500

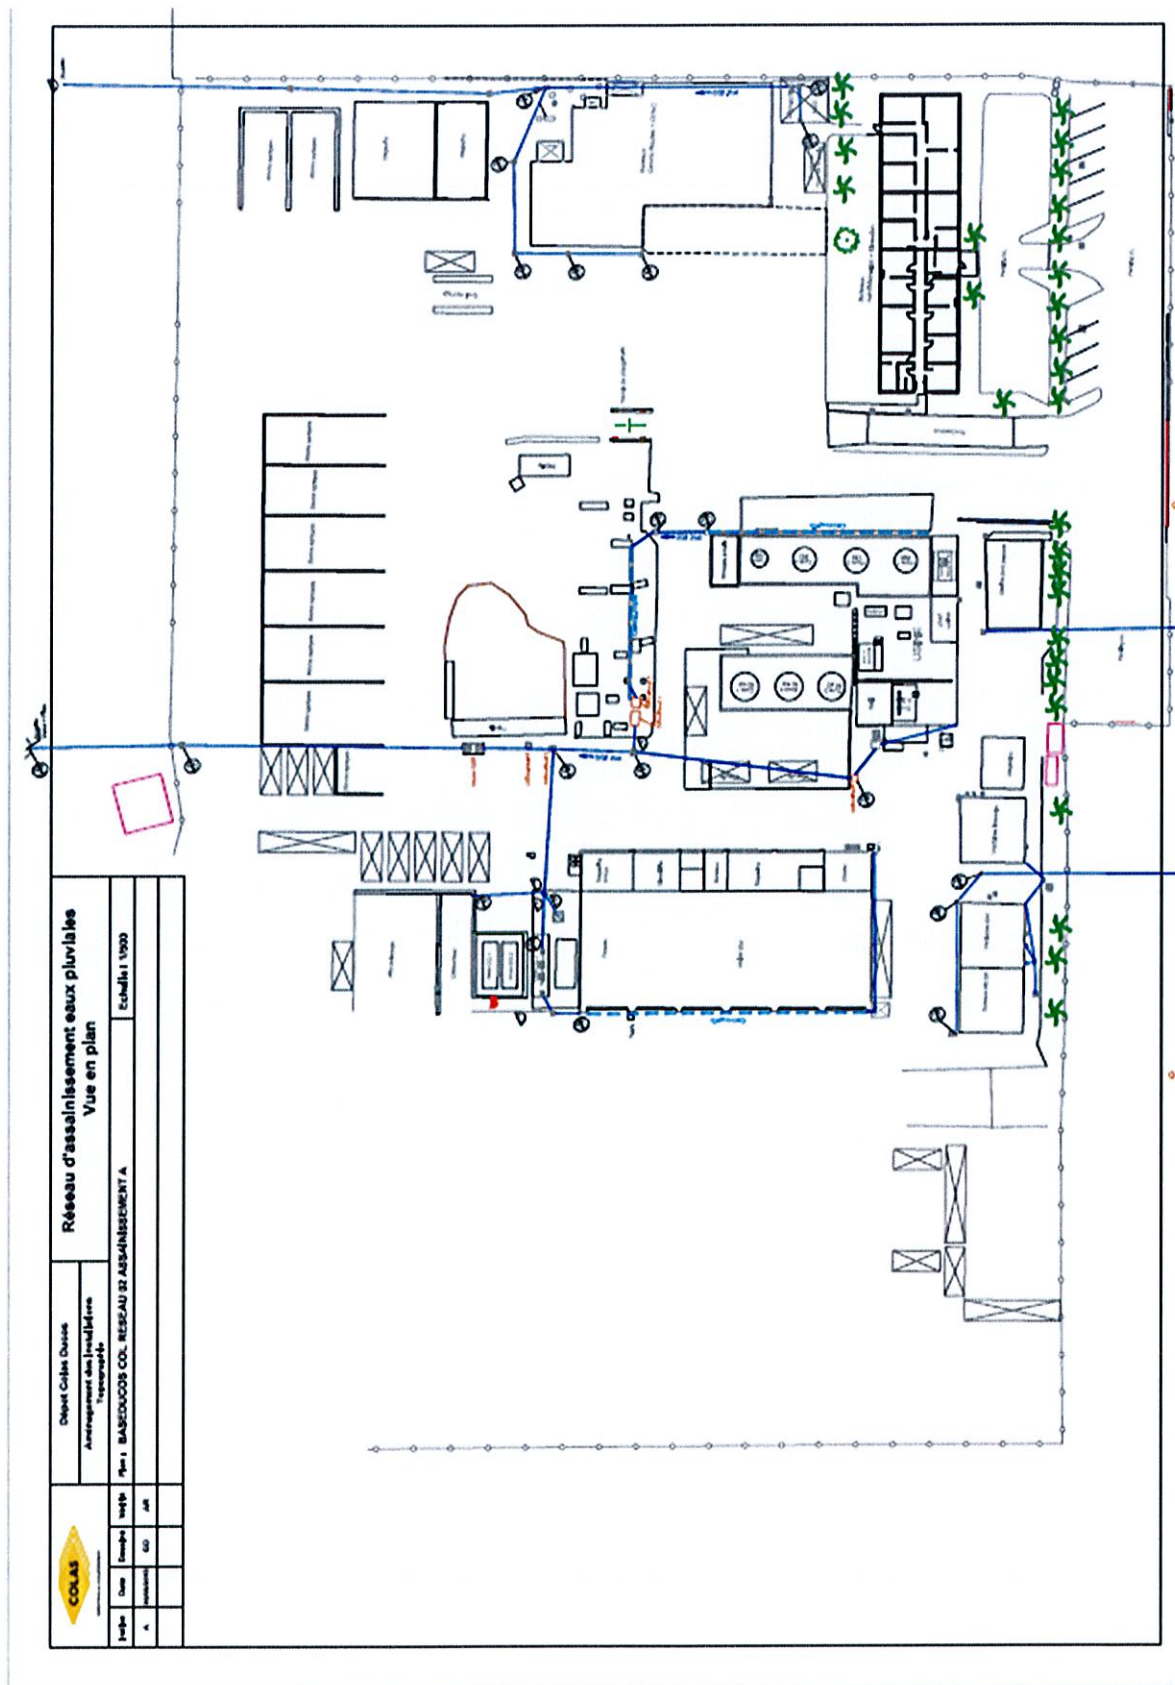


DEPOT COLAS DUCOS

COLAS Nouvelle-Calédonie
16 Avenue René de Rochemore
98800 Nouméa
98800 Nouméa Cedex
E-Mail : colas@colas.nc




VUE EN PLAN ETAT DES LIEUX DU DEPOT COLAS DUCOS

Statut	Date	Commentaire	Version	Approuvé
A	17/11/2019	Projet initial	01	LS

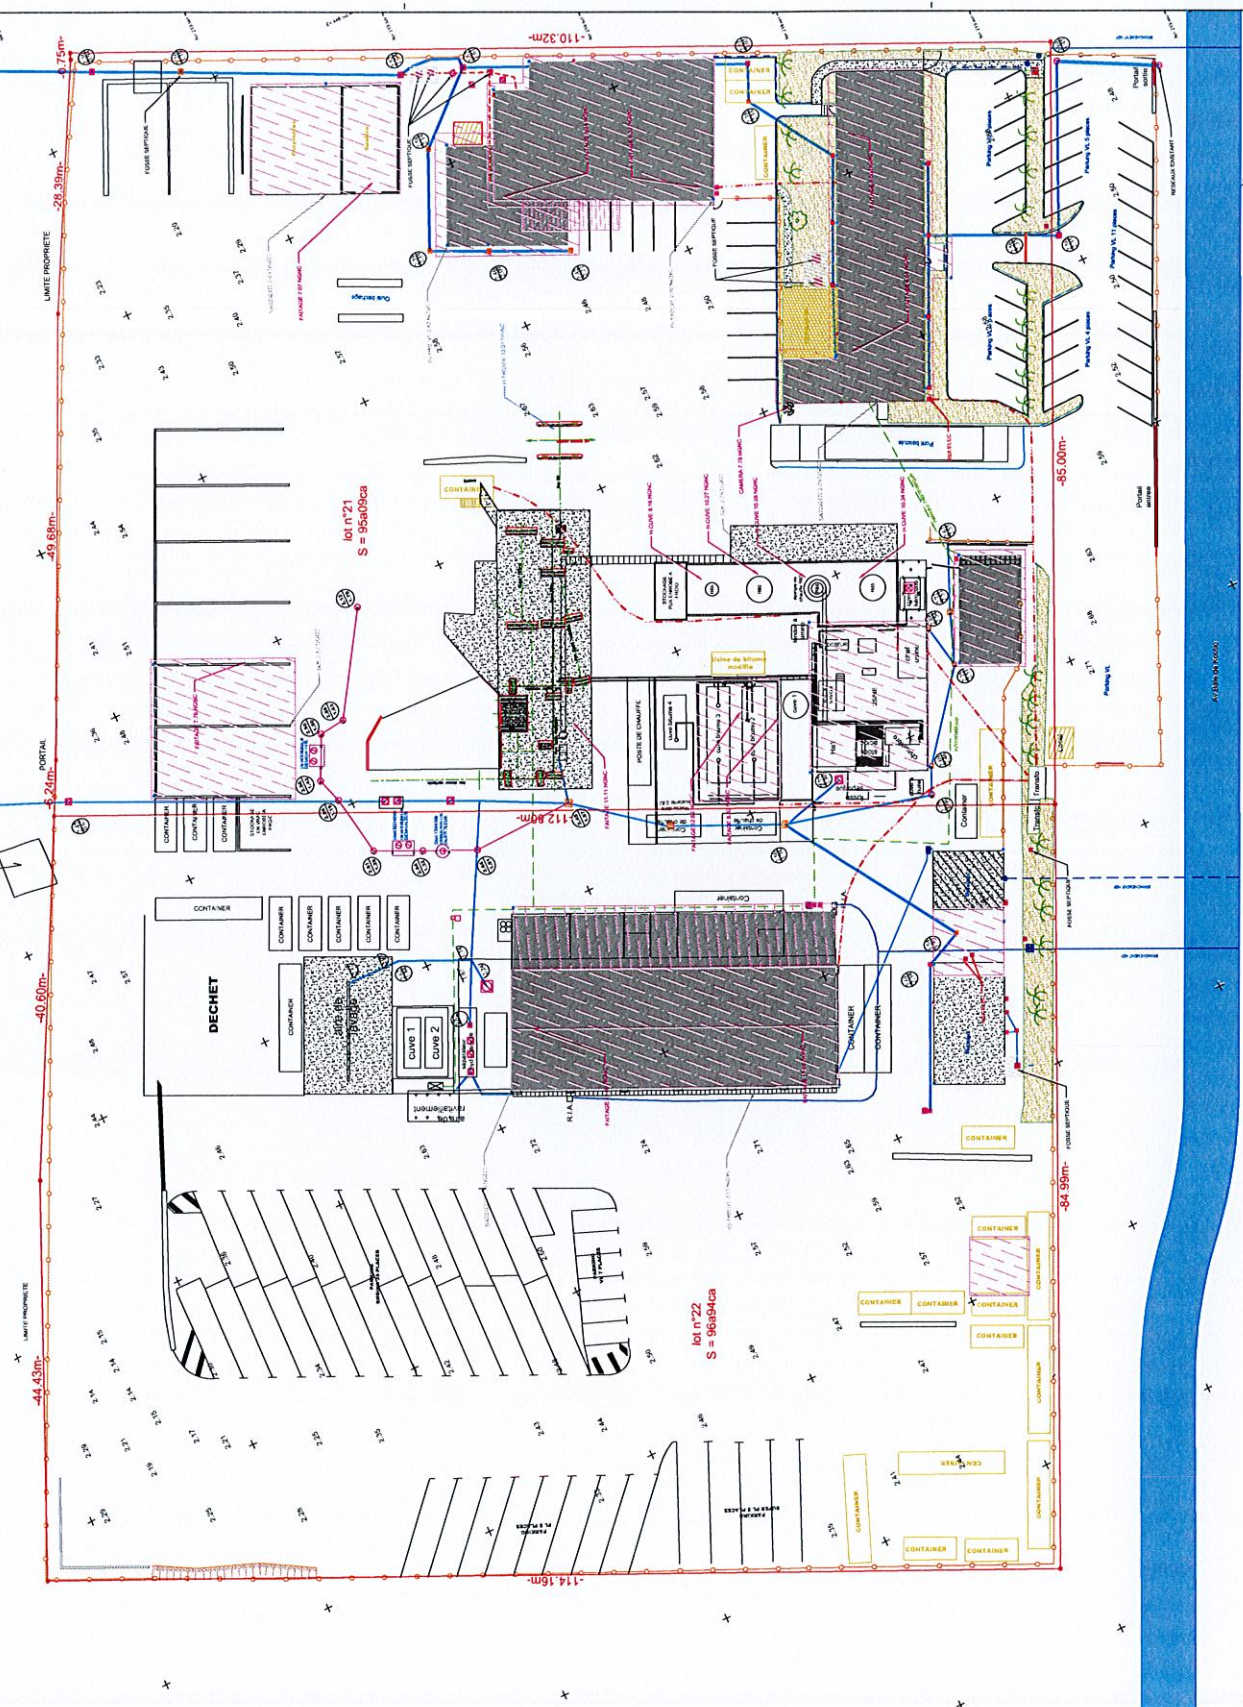

CENTRE DUCOS
PLAN DE CIRCULATION

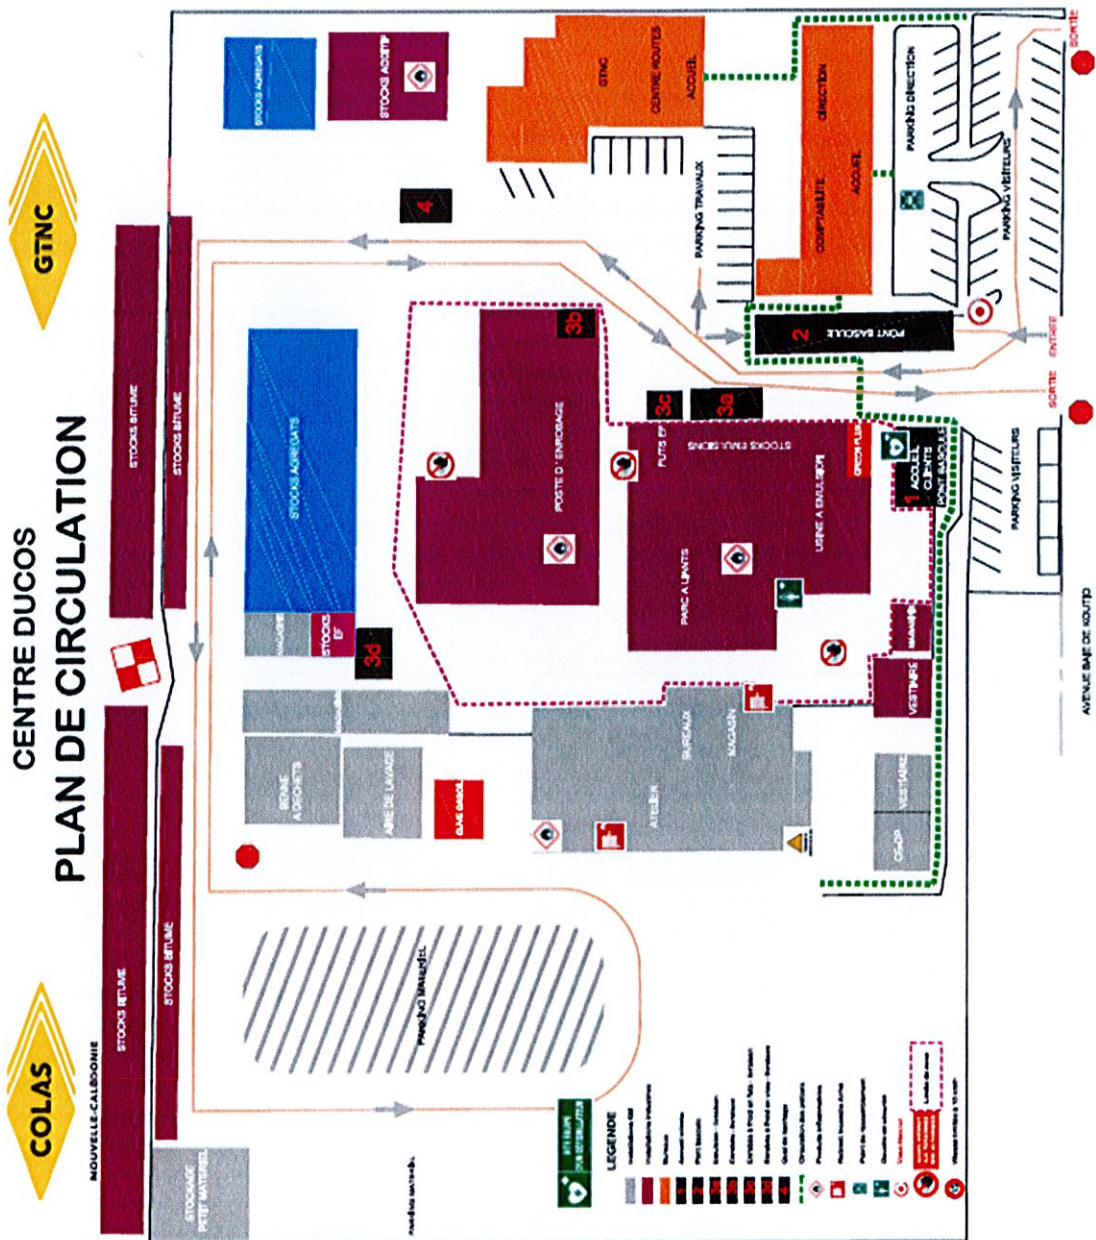

SITUATION AU RIDET

Le 6 novembre 2020

SOCIETE COLAS DE NOUVELLE-CALEDONIE

BP 3410
98846 NEA CEDEX

Situation de l'entreprise

Inscrite depuis le mardi 31 juillet 1984

Numéro RID **0 068 270**

Désignation **SOCIETE COLAS DE NOUVELLE-CALEDONIE**

Sigle, Nom commercial **CNC**

Forme juridique **Société à responsabilité limitée (SARL)**

Situation de l'établissement

Inscrit depuis le mardi 31 juillet 1984; Actif

Numéro RIDET **0 068 270.001**

Enseigne **COLAS NC**

Adresse **Lot 21-22
16 avenue de la baie de Koutio
Zone industrielle de Ducos
Nouméa**

Activité principale exercée (APE) **Tous travaux routiers (terrassements, revêtements, assainissement)**

Code APE* **43.12B Travaux de terrassement spécialisés ou de grande masse**

Activités secondaires éventuelles

Tous travaux de bâtiment
Fabrication et commercialisation d'émulsion de bitumes et d'enrobés
Exploitation de carrières et concassage

*Code APE = Classification statistique dans la nomenclature d'activité de Nouvelle-Calédonie (NAF rev.2).

Important : L'attribution par l'ISEE, à des fins statistiques, d'un code caractérisant l'activité principale exercée (APE) en référence à la nomenclature d'activité ne saurait suffire à créer des droits ou des obligations en faveur ou à charge des unités concernées (délibération n° 9/CP du 6 mai 2010 portant approbation des nomenclatures d'activités et de produits de Nouvelle Calédonie).

Le numéro RIDET doit figurer obligatoirement sur tous vos papiers commerciaux.

En cas de désaccord avec l'un quelconque des renseignements portés sur cet avis, veuillez prendre contact avec le centre de formalités des entreprises compétent.

SITUATION AU RIDET

Le 6 novembre 2020

SOCIETE COLAS DE NOUVELLE-CALEDONIE

BP 3410
98846 NEA CEDEX

Situation de l'entreprise

Inscrite depuis le mardi 31 juillet 1984

Numéro RID **0 068 270**

Désignation **SOCIETE COLAS DE NOUVELLE-CALEDONIE**

Sigle, Nom commercial **CNC**

Forme juridique **Société à responsabilité limitée (SARL)**

Situation de l'établissement

Inscrit depuis le mardi 31 juillet 1984; Actif

Numéro RIDET **0 068 270.001**

Enseigne **COLAS NC**

Adresse **Lot 21-22
16 avenue de la baie de Koutio
Zone industrielle de Ducos
Nouméa**

Activité principale exercée (APE) **Tous travaux routiers (terrassements, revêtements, assainissement)**

Code APE* **43.12B Travaux de terrassement spécialisés ou de grande masse**

Activités secondaires éventuelles

Tous travaux de bâtiment
Fabrication et commercialisation d'émulsion de bitumes et d'enrobés
Exploitation de carrières et concassage

*Code APE = Classification statistique dans la nomenclature d'activité de Nouvelle-Calédonie (NAF rev.2).

Important : L'attribution par l'ISEE, à des fins statistiques, d'un code caractérisant l'activité principale exercée (APE) en référence à la nomenclature d'activité ne saurait suffire à créer des droits ou des obligations en faveur ou à charge des unités concernées (délibération n° 9/CP du 6 mai 2010 portant approbation des nomenclatures d'activités et de produits de Nouvelle Calédonie).

Le numéro RIDET doit figurer obligatoirement sur tous vos papiers commerciaux.

En cas de désaccord avec l'un quelconque des renseignements portés sur cet avis, veuillez prendre contact avec le centre de formalités des entreprises compétent.

N° de gestion 1979B68270

Extrait Kbis

EXTRAIT D'IMMATRICULATION PRINCIPALE AU REGISTRE DU COMMERCE ET DES SOCIETES
à jour au 6 novembre 2020

IDENTIFICATION DE LA PERSONNE MORALE

<i>Immatriculation au RCS, numéro</i>	68 270 R.C.S. Nouméa
<i>Date d'immatriculation</i>	16/03/1979
<i>Dénomination ou raison sociale</i>	COLAS DE NOUVELLE CALEDONIE
<i>Forme juridique</i>	Société à responsabilité limitée
<i>Capital social</i>	35 000 000,00 Franc CFP
<i>- Mention n° 3958 du 18/08/2017</i>	Décision de non dissolution de la société, après constat que ses capitaux propres sont devenus inférieurs à la moitié du capital social à compter du 28/04/2017
<i>Adresse du siège</i>	16 avenue de la Baie de Koutio - Ducos BP 3410 98800 Nouméa
<i>Activités principales</i>	La conception, l'étude et l'exécution de tous travaux publics ou privés de terrassement, d'ouvrages hydrauliques, de génie civil, de voiries et réseaux divers, ou de bâtiment, et plus particulièrement, de tous travaux de routes de viabilité, de pistes, d'aérodromes et d'aménagement des sols - L'extraction, la fabrication, le traitement, l'achat et la vente de tous produits chimiques ou matériaux de construction et notamment de tous produits destinés à l'industrie routière, ainsi que toute opération de stockage, recyclage ou traitement de déchet - L'acquisition, l'obtention, l'exploitation de tous brevets, licences, procédés et matériels se rattachant aux activités ci-dessus
<i>Durée de la personne morale</i>	Jusqu'au 15/03/2078
<i>Date de clôture de l'exercice social</i>	31 décembre

GESTION, DIRECTION, ADMINISTRATION, CONTROLE, ASSOCIES OU MEMBRES

Gérant

<i>Nom, prénoms</i>	GUILLIER Gilles, Paul
<i>Date et lieu de naissance</i>	Le 02/01/1968 à DOMONT (95)
<i>Nationalité</i>	FRANCAISE
<i>Domicile personnel</i>	7 bis rue Barrau, Résidence Port du Sud Orphelinat 98800 Nouméa

Commissaire aux comptes titulaire

<i>Dénomination</i>	PRICEWATERHOUSECOOPERS PROFESSIONAL SERVICES
<i>Forme juridique</i>	Société d'exercice libéral à responsabilité limitée
<i>Adresse</i>	06 rue Jean Jaurès - Immeuble Le Grand Théâtre BP 4213 98800 Nouméa
<i>Immatriculation au RCS, numéro</i>	329 862 RCS

Commissaire aux comptes suppléant

<i>Nom, prénoms</i>	GUINCHARD Claudine
<i>Nom d'usage</i>	BILLAUX
<i>Date et lieu de naissance</i>	Le 09/03/1970 à MONTBELIARD (25)
<i>Nationalité</i>	FRANCAISE
<i>Domicile personnel ou adresse professionnelle</i>	6 rue Jean Jaurès - Immeuble Le Grand Théâtre BP 4049 98846 Nouméa

RENSEIGNEMENTS RELATIFS A L'ACTIVITE ET A L'ETABLISSEMENT PRINCIPAL

<i>Adresse de l'établissement</i>	Lot 21 5 ième - Zone Industrielle - Ducos 98800 Nouméa
<i>Enseigne</i>	SOCIETE COLAS DE NOUVELLE CALEDONIE
<i>Activité(s) exercée(s)</i>	La conception, l'étude et l'exécution de tous travaux publics ou privés de terrassement, d'ouvrages hydrauliques, de génie civil, de voiries et réseaux divers, ou de bâtiment, et plus particulièrement de tous travaux de routes, de

N° de gestion 1979B68270

	viabilité, de pistes, d'aérodromes, et d'aménagements des sols - Extraction, fabrication de matériaux de construction et de tous produits destinés à l'industrie routière
<i>Date de commencement d'activité</i>	12/01/1979
<i>Origine du fonds ou de l'activité</i>	Achat Fonds acquis par achat au prix stipulé de
<i>Précédent propriétaire exploitant</i>	
<i>Dénomination</i>	PRANDI René
<i>Numéro unique d'identification</i>	46 480
<i>Nom du journal d'annonces légales</i>	Les Nouvelles Calédoniennes
<i>Date de parution</i>	20/04/1979
<i>Mode d'exploitation</i>	Exploitation directe

OBSERVATIONS ET RENSEIGNEMENTS COMPLEMENTAIRES

- Mention n° 1931 du 04/11/1999

Fusion-absorption

Par la SOCIETE COLAS DE NOUVELLE CALEDONIE, par abréviation C.N.C. de la société dénommée SOCIETE DES BITUMES DE NOUVELLE CALEDONIE, par abréviation S.B.N.C. société à responsabilité limitée au Capital de 10.000.000 F.CFP., dont le siège social est à NOUMEA, Zone Industrielle de Ducos, 5ème Zone Lot 21 Nouvellement dénommée 16 Avenue de la Baie de Koutio, immatriculée au Registre du Commerce et des Sociétés de NOUMEA sous le numéro B 068 247. à compter du 30.07.1999. (avec effet rétroactif au 01 Janvier 1999).

- Mention

La société n'est ni en sauvegarde ni en redressement ni en liquidation judiciaire

Le Greffier



FIN DE L'EXTRAIT

Extrait Kbis

EXTRAIT D'IMMATRICULATION PRINCIPALE AU REGISTRE DU COMMERCE ET DES SOCIETES
à jour au 6 novembre 2020

IDENTIFICATION DE LA PERSONNE MORALE

<i>Immatriculation au RCS, numéro</i>	68 270 R.C.S. Nouméa
<i>Date d'immatriculation</i>	16/03/1979
<i>Dénomination ou raison sociale</i>	COLAS DE NOUVELLE CALEDONIE
<i>Forme juridique</i>	Société à responsabilité limitée
<i>Capital social</i>	35 000 000,00 Franc CFP
<i>- Mention n° 3958 du 18/08/2017</i>	Décision de non dissolution de la société, après constat que ses capitaux propres sont devenus inférieurs à la moitié du capital social à compter du 28/04/2017
<i>Adresse du siège</i>	16 avenue de la Baie de Koutio - Ducos BP 3410 98800 Nouméa
<i>Activités principales</i>	La conception, l'étude et l'exécution de tous travaux publics ou privés de terrassement, d'ouvrages hydrauliques, de génie civil, de voiries et réseaux divers, ou de bâtiment, et plus particulièrement, de tous travaux de routes de viabilité, de pistes, d'aérodromes et d'aménagement des sols - L'extraction, la fabrication, le traitement, l'achat et la vente de tous produits chimiques ou matériaux de construction et notamment de tous produits destinés à l'industrie routière, ainsi que toute opération de stockage, recyclage ou traitement de déchet - L'acquisition, l'obtention, l'exploitation de tous brevets, licences, procédés et matériels se rattachant aux activités ci-dessus
<i>Durée de la personne morale</i>	Jusqu'au 15/03/2078
<i>Date de clôture de l'exercice social</i>	31 décembre

GESTION, DIRECTION, ADMINISTRATION, CONTROLE, ASSOCIES OU MEMBRES

Gérant

<i>Nom, prénoms</i>	GUILLIER Gilles, Paul
<i>Date et lieu de naissance</i>	Le 02/01/1968 à DOMONT (95)
<i>Nationalité</i>	FRANCAISE
<i>Domicile personnel</i>	7 bis rue Barrau, Résidence Port du Sud Orphelinat 98800 Nouméa

Commissaire aux comptes titulaire

<i>Dénomination</i>	PRICEWATERHOUSECOOPERS PROFESSIONAL SERVICES
<i>Forme juridique</i>	Société d'exercice libéral à responsabilité limitée
<i>Adresse</i>	06 rue Jean Jaurès - Immeuble Le Grand Théâtre BP 4213 98800 Nouméa
<i>Immatriculation au RCS, numéro</i>	329 862 RCS

Commissaire aux comptes suppléant

<i>Nom, prénoms</i>	GUINCHARD Claudine
<i>Nom d'usage</i>	BILLAUX
<i>Date et lieu de naissance</i>	Le 09/03/1970 à MONTBELIARD (25)
<i>Nationalité</i>	FRANCAISE
<i>Domicile personnel ou adresse professionnelle</i>	6 rue Jean Jaurès - Immeuble Le Grand Théâtre BP 4049 98846 Nouméa

RENSEIGNEMENTS RELATIFS A L'ACTIVITE ET A L'ETABLISSEMENT PRINCIPAL

<i>Adresse de l'établissement</i>	Lot 21 5 ième - Zone Industrielle - Ducos 98800 Nouméa
<i>Enseigne</i>	SOCIETE COLAS DE NOUVELLE CALEDONIE
<i>Activité(s) exercée(s)</i>	La conception, l'étude et l'exécution de tous travaux publics ou privés de terrassement, d'ouvrages hydrauliques, de génie civil, de voiries et réseaux divers, ou de bâtiment, et plus particulièrement de tous travaux de routes, de

N° de gestion 1979B68270

viabilité, de pistes, d'aérodromes, et d'aménagements des sols - Extraction, fabrication de matériaux de construction et de tous produits destinés à l'industrie routière

Date de commencement d'activité

12/01/1979

Origine du fonds ou de l'activité

Achat

Fonds acquis par achat au prix stipulé de

Précédent propriétaire exploitant

Dénomination

PRANDI René

Numéro unique d'identification

46 480

Nom du journal d'annonces légales

Les Nouvelles Calédoniennes

Date de parution

20/04/1979

Mode d'exploitation

Exploitation directe

OBSERVATIONS ET RENSEIGNEMENTS COMPLEMENTAIRES

- Mention n° 1931 du 04/11/1999

Fusion-absorption

Par la SOCIETE COLAS DE NOUVELLE CALEDONIE, par abréviation C.N.C. de la société dénommée SOCIETE DES BITUMES DE NOUVELLE CALEDONIE, par abréviation S.B.N.C. société à responsabilité limitée au Capital de 10.000.000 F.CFP., dont le siège social est à NOUMEA, Zone Industrielle de Ducos, 5ème Zone Lot 21 Nouvellement dénommée 16 Avenue de la Baie de Koutio, immatriculée au Registre du Commerce et des Sociétés de NOUMEA sous le numéro B 068 247. à compter du 30.07.1999. (avec effet rétroactif au 01 Janvier 1999).

- Mention

La société n'est ni en sauvegarde ni en redressement ni en liquidation judiciaire

Le Greffier



FIN DE L'EXTRAIT