

PBH



**DOSSIER DE DECLARATION
ATELIER DE MECANIQUE DU PARKING
BIR HAKEIM
COMMUNE DE NOUMEA**

—

DOSSIER AU TITRE DE LA REGLEMENTATION DES ICPE

► JUILLET 2009 ◀

ET CAPSE 3090-03/REV0/BG

SOMMAIRE

Formulaire de déclaration

Annexe I – Kbis de PBH

Annexe II – Plan du cadastre

Annexe III – Plan de localisation du site au 1/25 000ème

Annexe IV – Plan de situation avec rayon des 100 mètres

Annexe V – Plan de masse de l'atelier de mécanique

**DOSSIER DE DECLARATION
AU TITRE DE LA REGLEMENTATION RELATIVE AUX ICPE**

CADRE RESERVE A L'ADMINISTRATION

N° de dossier :

Date d'arrivée :

Déclaration jugée : complète incomplète

Inspecteur :

DOSSIER CONCERNANT L'EXPLOITATION DE :	<i>Atelier de mécanique du Parking Bir Hakeim</i>
---	---

DEMANDEUR :	Si personne physique : noms : prénoms : domicile :
	Si personne morale (fournir extrait K-bis ou Ridet) : Dénomination ou raison sociale : Parking Bir Hakeim Forme juridique : Société à responsabilité limitée Adresse du siège social : 123, rue Jacques Iékawé, PK4, 98800 Nouméa Qualité du signataire de la déclaration : M. Jacques JEANDOT, gérant Ridet : NOUMÉA 74B 048199
	Téléphone : 25 05 40 Fax : 41 74 75
	Nom et coordonnées du responsable du suivi du dossier : M. Rémi BRUNNER, Secrétaire Général du Groupe Jeandot – r.brunner@hgi.nc – Tél : 25 05 40 – GSM : 79 80 20

LOCALISATION DE L'INSTALLATION :						
Province :	SUD		Commune :	Nouméa <th>Zone PUD :</th> <td>UIS</td>	Zone PUD :	UIS
N° rue/ lotissement	Lot n°123B (section 4ème km, lotissement : Lots presqu'île de Nouméa)					

ACTIVITE FAISANT L'OBJET DE LA DECLARATION	<i>Atelier de mécanique</i>		
NATURE ET VOLUME DES ACTIVITES	RUBRIQUE DE LA NOMENCLATURE ASSOCIEE	CLASSEMENT (D pour le régime de la déclaration et NC si activité non classée)	
Ateliers de réparation et d'entretien de véhicules et engins à moteur, y compris les activités de carrosserie et de tôlerie (surface au sol de 240 m²)	2930	D	

PIECES A JOINDRE	Colonne réservée à l'administration
Une carte au 1/25000 ^{ème} ou à défaut au 1/50000 ^{ème} sur lequel est indiqué l'emplacement de l'installation projetée	
Plan de situation orienté et à l'échelle appropriée avec indication dans un rayon de 100 mètres : des activités, ERP (établissements recevant du public), voies de communication, hydrants (PI ou BI), des plans d'eau ,de la vocation des bâtiments, des zones de stockages, des moyens de lutte contre l'incendie, de l'assainissement, des ouvrages d'épuration des effluents (avec mention du dimensionnement)	

Le déclarant, (signature & date)

09/07/09



ANNEXE I

KBIS DE PBH

EXTRAIT DU REGISTRE DU COMMERCE ET DES SOCIETES

IMMATRICULATION PRINCIPALE AU R.C.S. EN DATE DU 03/05/1974

N° DE REGISTRE DU COMMERCE

R.C.S. NOUMEA 74 B 048 199 No de GESTION 74 B 48199

RAISON SOCIALE OU DENOMINATION

PARKING BIR HAKEIM

SIGLE

NEANT

NOM COMMERCIAL

PARKING BIR HAKEIM

FORME ET CAPITAL

Société à responsabilité limitée

AU CAPITAL DE 300 000 000.00 XPF (FIXE)

ADRESSE DU SIEGE SOCIAL

123, rue Jacques Iékawé PK4 - 98800 NOUMEA

ADMINISTRATION DE LA SOCIETE

----Gérant(e)

NOM PATRONYMIQUE : M. JEANDOT

PRENOM(S) : Jacques Michel

Immeuble Le Lotus, Baie des Citrons, Promenade Roger Laroque - 98800 NOUMEA

NATIONALITE FRANCAISE

NE(E) LE 19/05/1945 A LYON

----Gérant(e)

NOM PATRONYMIQUE : M. JEANDOT

PRENOM(S) : Pascal Didier

11, Lotissement des Santals, Faubourg Blanchot - 98800 NOUMEA

NATIONALITE FRANCAISE

NE(E) LE 27/03/1958 A LYON

----Commissaire aux comptes titulaire

MAZARS & GUERARD NOUVELLE-CALEDONIE AUDIT

32, rue du Général Galliéni - NOUMEA - 98800 NOUMEA

Société à responsabilité limitée

R.C.S.87 B 167 940 (87 B 167940)

----Commissaire aux comptes suppléant

NOM PATRONYMIQUE : Mle SORRENTINO

PRENOM(S) : Isabelle Anne

216, rue Arnold Daly Magenta Ouémo - 98800 NOUMEA

NATIONALITE FRANCAISE

NE(E) LE 23/05/1972 A TOULOUSE

ORIGINE DU FONDS

CREATION

ACTIVITE EXERCEE

Achat, vente, entretien et réparation de tous véhicules automobiles, caravanes, remorques et bateaux ainsi que tous accessoires s'y rapportant exploitation de tous fonds entrant dans le cadre de l'objet social.

ENSEIGNE

PARKING BIR HAKEIM

R.C.S. NOUMEA 74 B 048 199 No de GESTION 74 B 48199

ADRESSE DU PRINCIPAL ETABLISSEMENT
PK 4 - 123 Pi rue Jacques lékawe - NOUMEA - 98800 NOUMEA - NOUVELLE-CALEDONIE

DATE DE COMMENCEMENT DE L'EXPLOITATION 03/05/1974

PROPRIETAIRE - EXPLOITANT PRECEDENT NEANT

TITRE ET DATE DU JOURNAL D'ANNONCES LEGALES NEANT

ELECTION DE DOMICILE POUR LES OPPOSITIONS NEANT

OBJET SOCIAL

Achat, vente, entretien et réparation de tous véhicules automobiles, caravanes, remorques et bateaux ainsi que tous accessoires s'y rapportant exploitation de tous fonds entrant dans le cadre de l'objet social

DUREE DE LA SOCIETE
99 ANS DU 03/05/1974 AU 02/05/2073

DATE DE CLOTURE DE L'EXERCICE SOCIAL 30/06

DATE ET NO DE DEPOT DE L'ACTE AU GREFFE NEANT
TITRE ET DATE DU JOURNAL D'ANNONCES LEGALES

La France Australe, LE 24/04/1974

MODE D'EXPLOITATION DU FONDS

Exploitation directe.

ANNEXES NEANT

OBSERVATIONS

La société n'est ni en sauvegarde ni en redressement ni en liquidation judiciaire

AUTRES ETABLISSEMENTS DANS LE RESSORT NEANT

IMMATRICULATIONS SECONDAIRES NEANT

R.C.S. NOUMÉA 74 B 048 199 No de GESTION 74 B 48199

FIN DE L'EXTRAIT COMPRENANT 3 PAGES

3 PAGES


TOUTE MODIFICATION OU FALSIFICATION DU PRESENT EXTRAIT EXPOSE A DES POURSUITES PENALES. SEUL LE GREFFIER EST LEGALEMENT HABILITE A DELIVRER DES EXTRAITS SIGNES EN ORIGINAL. TOUTE REPRODUCTION DU PRESENT EXTRAIT, MEME CERTIFIEE CONFORME, EST SANS VALEUR.

DROIT DE GREFFE (DECRET 86.1098 DU 10 OCTOBRE 1986)

H.T.: 0.00 Eur T.V.A.: 0.00 Eur T.T.C.: 0.00 Eur

POUR EXTRAIT CERTIFIE CONFORME ET DELIVRE LE 23/04/2009

LE GREFFIER:

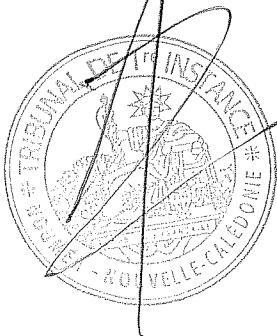


ANNEXE II

PLAN DU CADASTRE

GOUVERNEMENT
NOUVELLE-CALEDONIE

DIRECTION
DES INFRASTRUCTURES
DE LA TOPOGRAPHIE ET DES
TRANSPORTS TERRESTRES
Service Topographique / Bureau du

Extrait de Plan Cadastral

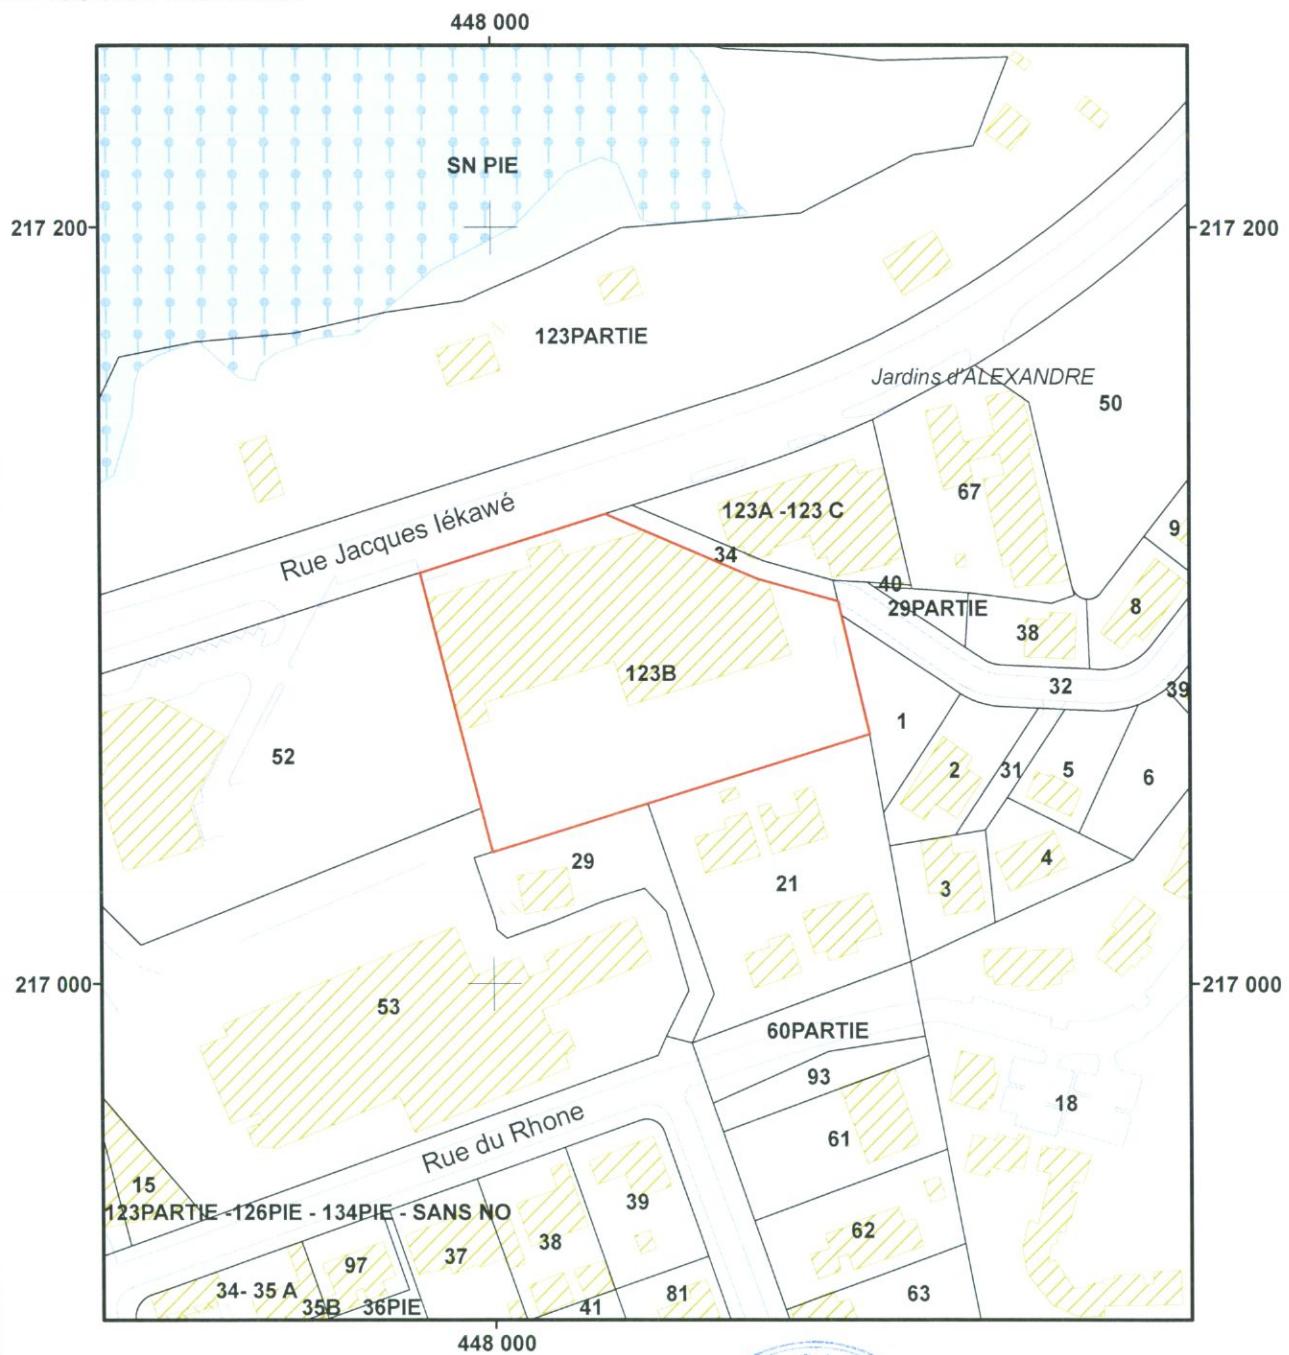

Commune : NOUMEA
Section : QUATRIEME
Lotissement : LOTS PRESO
Numéro de lot : 123B
Numéro d'Inventaire Cadastral : 650538-7622

Echelle : 1 / 2 000
Date d'édition : 04/06/2009

Cadastre à jour au : 17/03/2009
Référence géodésique : RGNC 1991 Lam

NOUVELLE-CALEDONIE
 D.I.T.T.T. - BUREAU DU CADASTRE
 BP A2 NOUMEA CEDEX
 TÉL 28-03-00 FAX 24-90-49

DELIVRANCE
 DE RENSEIGNEMENTS PARCELLAIRES CADASTRAUX

PARCELLE NUMERO D'INVENTAIRE CADASTRAL: 650538-7622 COMMUNE: NOUMEA
 ===== SECT/QUARTIER: QUATRIEME KILOMETRE
 LOTIS/MORCEL.: LOTS PRESQU'ILE DE NOUMEA
 NUMERO DE LOT: 123 B

IDENTITE DES PROPRIETAIRES CORRESPONDANTS ET REFERENCES DES TRANSCRIPTIONS:

NOM: JEANDOT FRERES	PRENOM :
DATE DE NAISSANCE OU RIDET: 200576	LIEU NAIS. :
LOTS DE COPROPR.: (H/V)	QUOTE-PART : /
QUOTITE (NUE-PROPRIETE) : /	(USUFRUIT) : /
REFERENCES : 1866-6	DATE TRANSCRIPTION : 07/07/1988
SURFACE A L'ACTE: HA 69 A 48 CA	DCM2 NATURE: VE FORME: AC N°:

CES RENSEIGNEMENTS SONT DELIVRES SOUS TOUTE RESERVE ET DOIVENT ETRE CONFIRMES
 PAR LA CONSERVATION DES HYPOTHEQUES.
 NOUMEA LE
 LE DIRECTEUR DES INFRASTRUCTURES
 DE LA TOPOGRAPHIE ET DES TRANSPORTS TERRESTRES
 T. PITOUT



ANNEXE III

PLAN DE SITUATION DU SITE AU 1/25 000^{EME}



Ce plan a été dessiné avec le logiciel Autocad 2000 sous licence Autodesk n° 345-23261982

Autodesk

PARKING BIR HAKEIM
COMMUNE DE NOUMEA

DOSSIER DE DECLARATION ICPE


PLAN DE LOCALISATION DU SITE

ind	état	date	dessiné par	Vérifié par	modifications
-----	------	------	-------------	-------------	---------------

ANNEXE IV

PLAN DE SITUATION DES INSTALLATIONS

AVEC RAYON DES 100 METRES

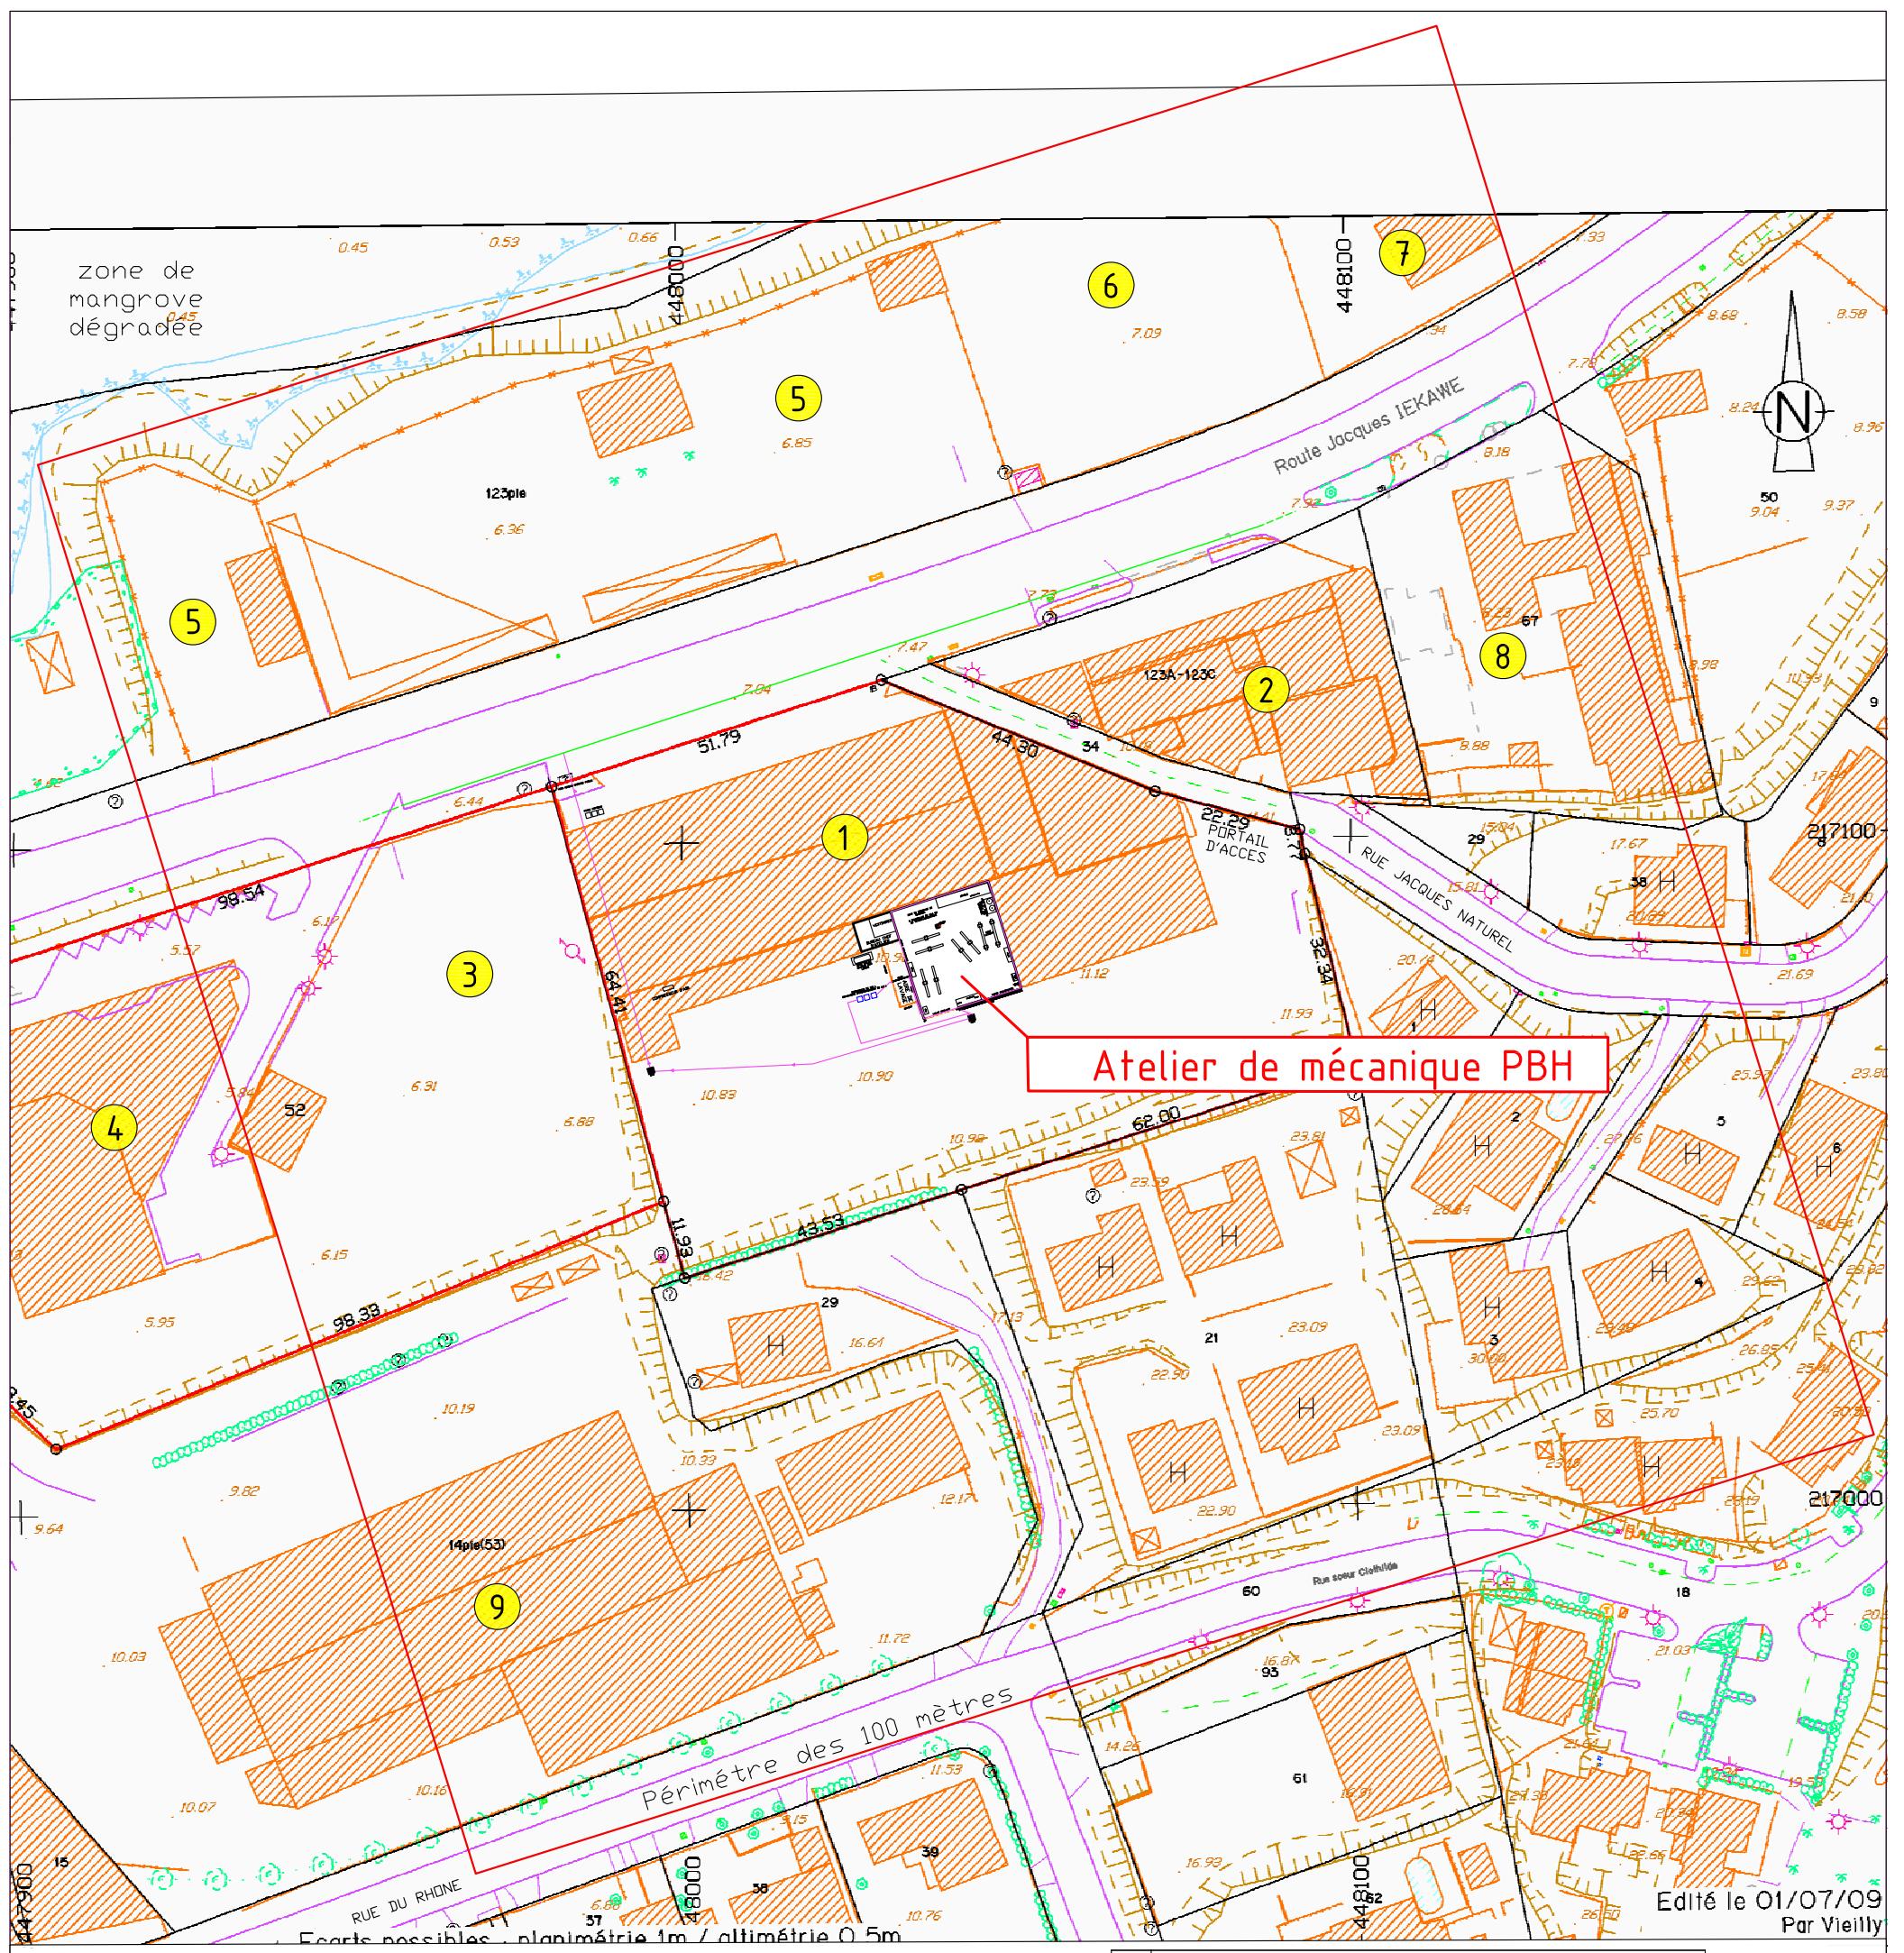

Ce plan a été dessiné avec le logiciel Autocad 2000 sous licence Autodesk n° 345-23261982



PARKING BIR HAKEIM COMMUNE DE NOUMEA

DOSSIER DE DECLARATION ICPE

PLAN DE LOCALISATION PERIMETRE DES 100 METRES

ind	état	date	dessiné par	Vérifié par	modifications

A	1	06/07/2009	BG	KL	ETABLISSEMENT
N° : affaire	2009/CAPSE/3090-03				


Echelle
1/1000

PLAN N°:
002

CAPSE
CAPITAL SECURITE ENVIRONNEMENT
NOUVELLE CALEDONIE
16, RUE GALLIENI
98800 NOUMEA
TEL / FAX : 00 687 25.30.20
MOBILE : 00 687 79.23.33
E-MAIL : CAPSE.NC@CAPSE.NC

ANNEXE V

PLAN DE MASSE DE L'ATELIER

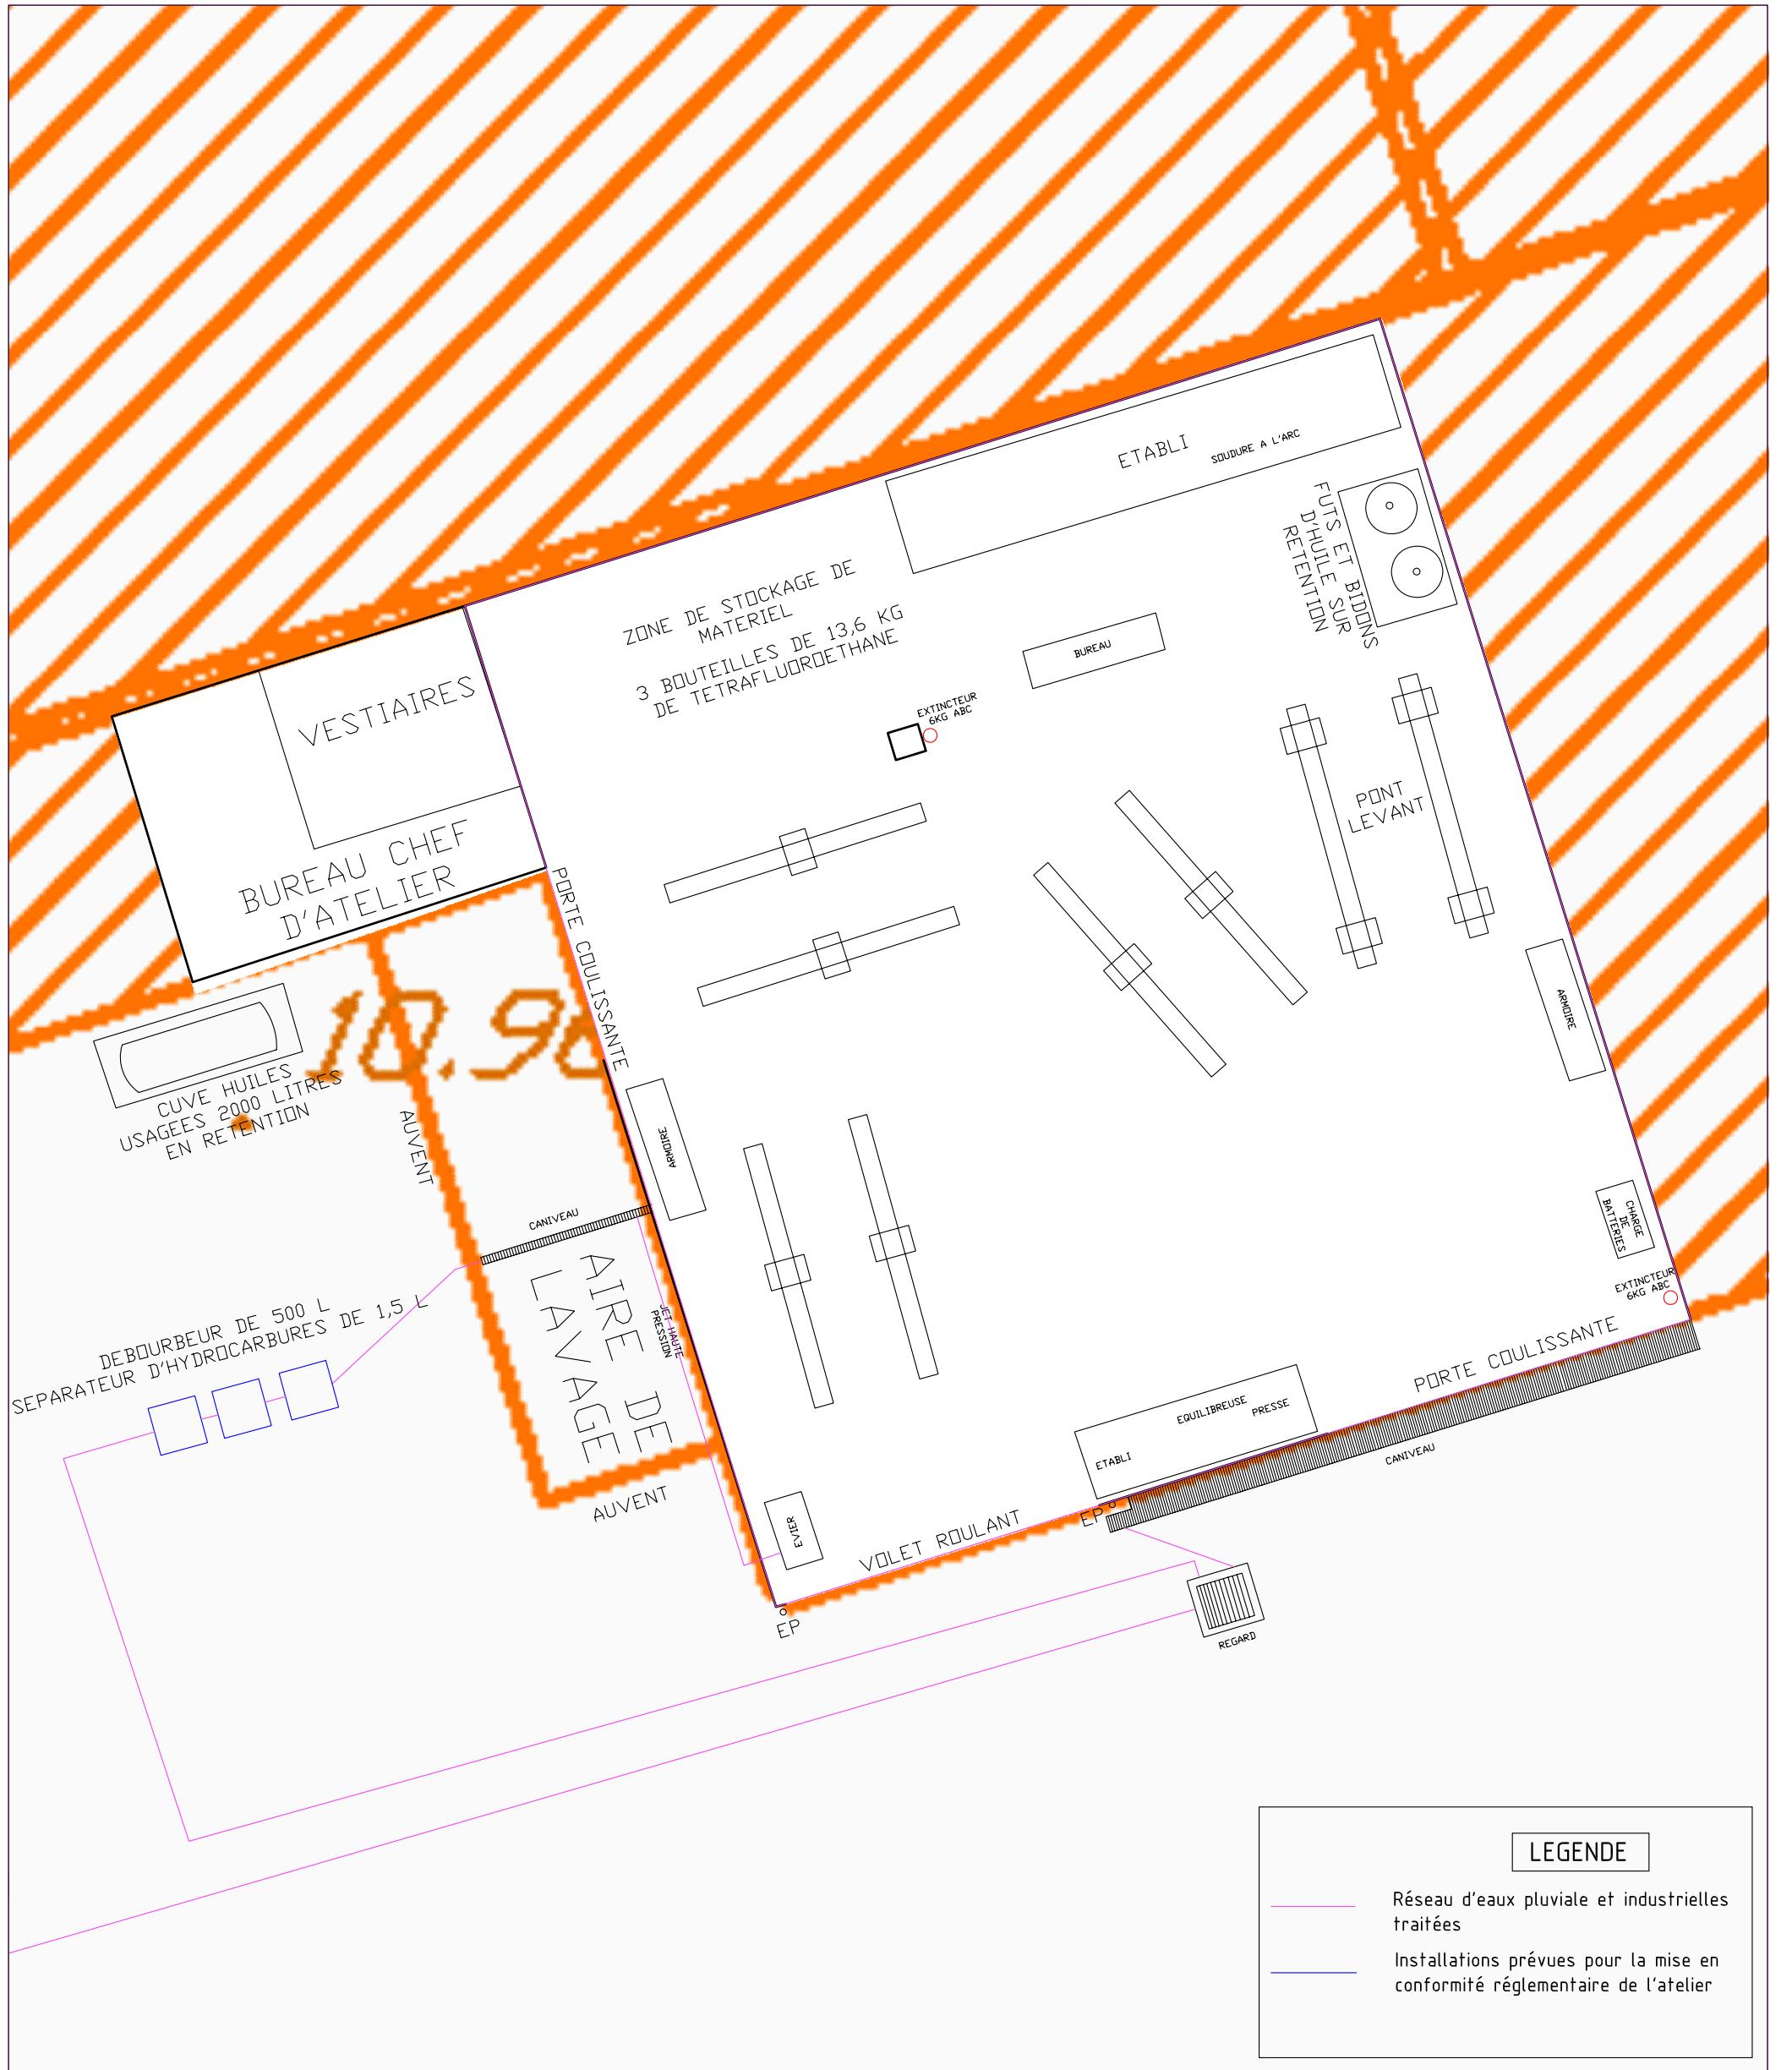

8 4 1 1

PARKING BIR HAKEIM COMMUNE DE NOUMEA	ind	état	date	dessiné par	Vérifié par	modifications
DOSSIER DE DECLARATION ICPE	A	1	06/07/2009	BG	KL	ETABLISSEMENT
	N° : affaire 2009/CAPSE/3090-03					
PLAN DE MASSE	Echelle 1/100	PLAN N°: 003				