

15 FEV. 2021



Calédonienne  
des Eaux



CE2021-DIMENC-13979

**BORDEREAU DE TRANSMISSION DES DOCUMENTS**

**N° : GP / 21 / 01**

DESIGNATION	QUANTITE	OBSERVATIONS
Dossier de déclarations de stockage & emploi de chlore capacité 100kg < 2x70kg < 500kg :		
- Désinfection Carignan	2 ex	} Pour régularisation
- Désinfection Dogny	2 ex	
- Désinfection Dumbéa sud	2 ex	
- Désinfection Koé	2 ex	
- Désinfection Ouenghi village	2 ex	
- Désinfection Roche blanche	2 ex	
- Désinfection Thy	2 ex	
- Désinfection Tonghoué	2 ex	

EXPEDITEUR : David LANCIEN

SIGNATURE :

DESTINATAIRE : Monsieur le Président de l'Assemblée de Province  
Direction de l'industrie, des mines et de l'énergie de Nouvelle-Calédonie (DIMENC)

RECU LE :

PAR :

SIGNATURE :

ETABLI EN DEUX EXEMPLAIRES, DONT UN EST A CONSERVER PAR LE DESTINATAIRE, L'AUTRE A RENVOYER OU REMETTRE SANS DELAI A L'EXPEDITEUR.

15 FEV. 2021



CE2021-DIMENC-13949

---

# DOSSIER DE DECLARATION POUR EMPLOI & STOCKAGE DE CHLORE SUR SITES DE DESINFECTION EAU POTABLE

---



Calédonienne  
des Eaux



N° de gestion 1989B06024

*Extrait Kbis*

**EXTRAIT D'IMMATRICULATION PRINCIPALE AU REGISTRE DU COMMERCE ET DES SOCIETES**  
à jour au 7 septembre 2020

**IDENTIFICATION DE LA PERSONNE MORALE**

<i>Immatriculation au RCS, numéro</i>	213 652 R.C.S. Nouméa
<i>Date d'immatriculation</i>	31/01/1989
<i>Dénomination ou raison sociale</i>	<b>SOCIETE CALEDONIENNE DES EAUX</b>
<i>Sigle</i>	C.D.E.
<i>Forme juridique</i>	Société par actions simplifiée
<i>Capital social</i>	510 535 000,00 Franc CFP
<i>Adresse du siège</i>	13 rue Edmond Harbulot - Pk 06 98800 Nouméa
<i>Activités principales</i>	Exploitation et gestion pour fermage ou autrement, de tous équipements et réseaux de distribution d'eau potable et d'assainissement, de toutes opérations concernant tous systèmes, équipements et réseaux d'adductions et de distribution, d'irrigation, d'assainissement, toutes opérations commerciales concernant tous équipements, appareils, matériaux, matériels et objets de toute provenance entrant dans le cadre des activités ci- dessus définies.
<i>Durée de la personne morale</i>	Jusqu'au 31/12/2087
<i>Date de clôture de l'exercice social</i>	31 décembre

**GESTION, DIRECTION, ADMINISTRATION, CONTROLE, ASSOCIES OU MEMBRES**

**Président**

<i>Nom, prénoms</i>	VALLON Didier
<i>Date et lieu de naissance</i>	Le 29/11/1958 à SAINT-JEAN-DE-BOURNAY
<i>Nationalité</i>	FRANCAISE
<i>Domicile personnel</i>	12 rue de la République 45000 Orléans

**Directeur général**

<i>Nom, prénoms</i>	POUZOU Didier, Roger
<i>Date et lieu de naissance</i>	Le 04/12/1965 à CLICHY LA GARENNE
<i>Nationalité</i>	FRANCAISE
<i>Domicile personnel</i>	5 impasse Minniti - Ouémo - Magenta 98800 Nouméa

**Administrateur**

<i>Dénomination</i>	SUEZ EAU FRANCE
<i>Forme juridique</i>	Société anonyme
<i>Adresse</i>	Parc de l'Ile - 18 Square Edouard VII 75009 Paris
<i>Numéro et lieu d'immatriculation</i>	410 034 607
<i>Personne ayant le pouvoir de diriger, gérer ou engager à titre habituel</i>	
<i>Nom, prénoms</i>	YOUNES Youssef, Walid
<i>Date et lieu de naissance</i>	Le 27/06/1969 à BEYROUTH (LIBAN)
<i>Nationalité</i>	FRANCAISE
<i>Domicile personnel</i>	16 rue de Tennerolles 92210 Saint-Cloud Rcs Nanterre : B 410 034 607

**Commissaire aux comptes titulaire**

<i>Dénomination</i>	K.P.M.G. AUDIT
<i>Forme juridique</i>	Société à responsabilité limitée
<i>Adresse</i>	85 avenue du Général de Gaulle - Immeuble Carcopino 3000 98800 Nouméa

N° de gestion 1989B06024

*Numéro et lieu d'immatriculation* 457 358

---

**Commissaire aux comptes suppléant**

<i>Nom, prénoms</i>	LEMAITRE Jacques
<i>Date et lieu de naissance</i>	Le 26/02/1959 à Pont l'Abbe
<i>Nationalité</i>	FRANCAISE
<i>Domicile personnel ou adresse professionnelle</i>	85 avenue du Général de Gaulle - Immeuble Carcopino 3000 98800 Nouméa

---

**RENSEIGNEMENTS RELATIFS A L'ACTIVITE ET A L'ETABLISSEMENT PRINCIPAL**

<i>Adresse de l'établissement</i>	13 rue Edmond Harbulot - PK 6 98800 Nouméa
<i>Enseigne</i>	S.C.E
<i>Activité(s) exercée(s)</i>	Exploitation de tous réseaux de distribution d'eau potable et d'assainissement.
<i>Date de commencement d'activité</i>	01/01/1989
<i>Origine du fonds ou de l'activité</i>	Création
<i>Mode d'exploitation</i>	Exploitation directe

---

**OBSERVATIONS ET RENSEIGNEMENTS COMPLEMENTAIRES**

<i>- Mention</i>	La société n'est ni en sauvegarde ni en redressement ni en liquidation judiciaire
------------------	-----------------------------------------------------------------------------------

Le Greffier



FIN DE L'EXTRAIT

## POUVOIR

Je soussigné Didier POUZOU, Directeur Général de la société CALEDONIENNE DES EAUX,

donne pouvoir à :


François DUFOURMANTELLE, Directeur Technique de la société CALEDONIENNE DES EAUX, 13 rue Edmond Harbulot, PK6, BP 812, 98845 NOUMEA,

au nom et pour le compte de la société CALEDONIENNE DES EAUX,

afin de constituer et déposer les dossiers de déclaration des stockages de chlore exploité par la CALEDONIENNE DES EAUX dans le cadre de son activité de service public d'eau potable.

Fait à Nouméa le 17/12/2020 pour servir et valoir ce que de droit,

Didier POUZOU

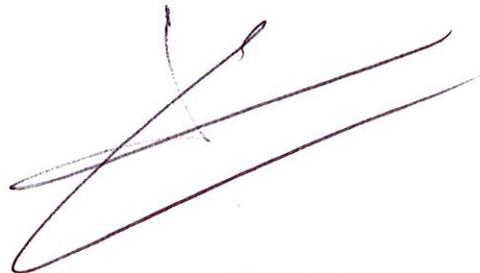



## IDENTITE DU DEMANDEUR

Vous êtes un particulier

Civilité :

 Madame Monsieur

Nom de famille : \_\_\_\_\_ Nom de naissance : \_\_\_\_\_

Prénom(s) : \_\_\_\_\_

Nationalité : \_\_\_\_\_

Qualité du demandeur : \_\_\_\_\_

Vous êtes une personne morale

Dénomination commerciale : SOCIETE CALEDONIENNE DES EAUXRaison sociale : SOCIETE CALEDONIENNE DES EAUXForme juridique : SOCIETE PAR ACTIONS SIMPLIFIEES (SAS)Adresse du siège social : 13 RUE EDMOND HARBULOT - PK6, NOUMEA  
NOUVELLE CALEDONIE N° Ridet N° RC N° RM N° RAB 21 36 52 Aucun N° attribué

Représentant légal (signataire du dossier) :

 Madame MonsieurQualité du signataire : DIRECTEUR TECHNIQUENom de famille : DUFOURMANTELLE Nom de naissance : DUFOURMANTELLEPrénom(s) : FRANÇOISNationalité : FRANÇAIS

Responsable du suivi du dossier (si différent) :

 Madame MonsieurNom de famille : LANCIEN Nom de naissance : LANCIENPrénom(s) : DAVIDAdresse postale : PK6 BP 812 - 98845 NOUMEA CEDEX  
NOUVELLE CALEDONIETéléphone : +687 41 38 65 Courriel : DAVID.LANCIEN@CDE.NC

## COORDONNEES DU DEMANDEUR

Adresse de correspondance : 13 RUE EDMOND HARBULOT - PK6Commune : NOUMEABoîte postale : BP 812Code postal et libellé : 98845 NOUMEA Pays : NOUVELLE CALEDONIETéléphone fixe : +687 41 38 65 Téléphone mobile : \_\_\_\_\_Courriel : DAVID.LANCIEN@CDE.NC Fax : \_\_\_\_\_

Direction de l'industrie, des mines et de l'énergie de Nouvelle-Calédonie (DIMENC)

11er rue Unger

B.P. M2 - 98849 Nouméa Cedex

Tél. 27. 02.30 - Fax 27.23.45

dimenc@gouv.nc



Réf. F. 499.01

Direction de l'industrie, des mines et de  
l'énergie de Nouvelle-Calédonie (DIMENC)1er rue Unger  
B.P. M2 - 98849 Nouméa Cedex  
Tél. 27.02.30 - Fax 27.23.45  
dimenc@gouv.nc**FORMULAIRE DE DECLARATION  
AU TITRE DE LA REGLEMENTATION RELATIVE AUX ICPE  
(Articles 414-1 et suivants du code de l'environnement de la province Sud)  
Contre attestation de dépôt****ATTENTION**

Le dossier accompagnant cette demande doit être établi en deux exemplaires papier accompagné  
d'une version numérique

Dossier à retourner contre attestation de dépôt ou par lettre recommandée avec accusé de réception,  
à l'attention du président de l'assemblée de province.

Direction de l'industrie, des mines et de l'énergie de Nouvelle-Calédonie (DIMENC)

1er rue Unger

B.P. M2 - 98849 Nouméa Cedex

dimenc@gouv.nc

Tout dossier incomplet ne sera pas retenu

**CADRE RESERVE A L'ADMINISTRATION**

Numéro de dossier : \_\_\_\_\_

Date de réception : |\_|\_|/|\_|\_|/|\_|\_|\_|\_|

Demande jugée

 Complète Incomplète

Inspecteur : \_\_\_\_\_

EXPLOITATION CONCERNÉE : INSTALLATION DE DESINFECTIION PAR  
CHLORATION DU RESEAU D'EAU POTABLE PUBLIC DE LA  
COMMUNE DE PAÏTA - CARIGNAN

**LOCALISATION DE L'INSTALLATION**Commune : PAÏTAZone PUD : AUCUNEN° rue / N° lot et nom lotissement : LOT N°21, LOTISSEMENT GEORGES OHLENRéférences cadastrales : N° INVENTAIRE CADASTRAL : 640555-9961 (NIC)

Coordonnées du centre de l'installation (RGNC 91-93, projection Lambert NC) :

X : 438 151, 44656Y : 234 307, 43 139

Direction de l'industrie, des mines et de l'énergie de Nouvelle-Calédonie (DIMENC)

1er rue Unger  
B.P. M2 - 98849 Nouméa Cedex  
Tél. 27. 02.30 - Fax 27.23.45  
dimenc@gouv.nc



**PIECES CONSTITUTIVES DU DOSSIER (deux exemplaires papier et un exemplaire numérique)**  
*les cartes et plans en version numérique sont exploitables par le système d'information géographique provincial (système RGNC 91-93 projection Lambert NC)*

Colonne  
Réservée à  
l'administration

- Formulaire dûment complété, daté et signé
- Justificatif de moins de six (6) mois d'inscription au registre du commerce ou de l'agriculture, ou au répertoire des métiers ou identification des entreprises et établissements de Nouvelle-Calédonie (RIDET) ou extrait K-bis
- Justificatif des pouvoirs du signataire représentant la personne morale
- Plan orienté à l'échelle appropriée sur lequel sont indiqués l'emplacement de l'installation projetée, et dans un rayon de 100 mètres, l'occupation du sol, les activités et la vocation des bâtiments, les établissements recevant du public, les voies de communication, les hydrants (PI ou BI), les plans d'eau et les cours d'eau
- Plan de situation orienté et légendé, à l'échelle appropriée avec indication des zones de stockage, des moyens de lutte contre l'incendie de l'établissement, de l'assainissement lié à l'établissement (tracés des réseaux et ouvrages de traitement des effluents, avec mention du type de traitement et du dimensionnement)


### REMARQUES IMPORTANTES

Si le président de l'assemblée de province estime que l'installation projetée n'est pas comprise dans la nomenclature des installations classées ou relève du régime de l'autorisation ou de l'autorisation simplifiée, il en avise l'intéressé. S'il estime que la déclaration est, en la forme, irrégulière ou incomplète, le président de l'assemblée de province invite le déclarant à régulariser ou à compléter sa déclaration dans un délai qu'il fixe. A défaut de régularisation dans ce délai, qui peut être éventuellement prolongé, il n'est pas donné suite à la déclaration.

### FINALISATION DE LA DEMANDE

Fait à : NOUMEA, le 04 / 02 / 2021

Signature du déclarant

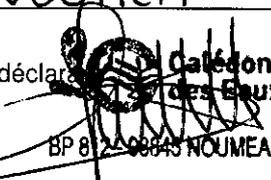
  
Calédonienne  
des Eaux  
BP 812 98845 NOUMEA CEDEX

*Toute déclaration fautive ou mensongère est passible des peines prévues par l'article 441-7 du code pénal (un an d'emprisonnement et 1 789 900 F CFP d'amende)*

Direction de l'industrie, des mines et de l'énergie de Nouvelle-Calédonie (DIMENC)

11er rue Unger  
B.P. M2 - 98849 Noumea Cedex  
Tél. 27.02.30 - Fax 27.23.45  
dimenc@gouv.nc

# PLAN DE SITUATION

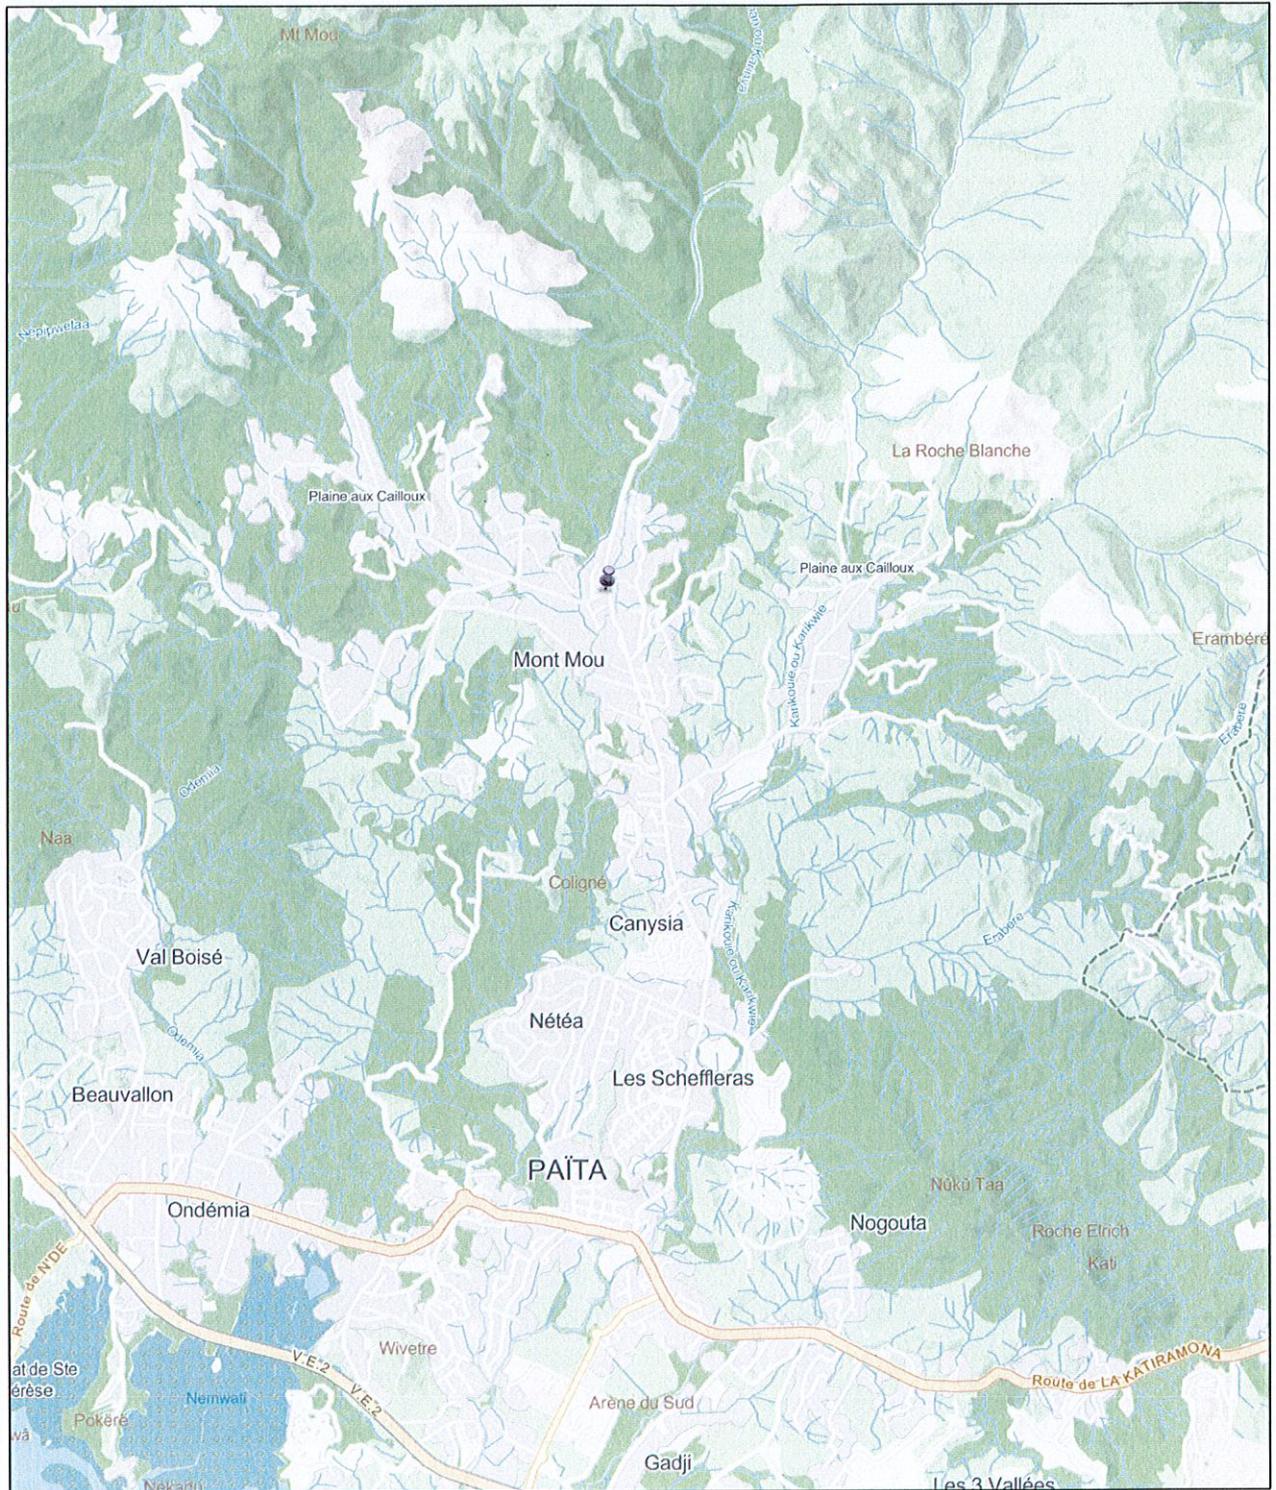


**Légende:**

-  Site de désinfection Carignan

Echelle: 1 / 35 000 ème



# PLAN D'IMPLANTATION

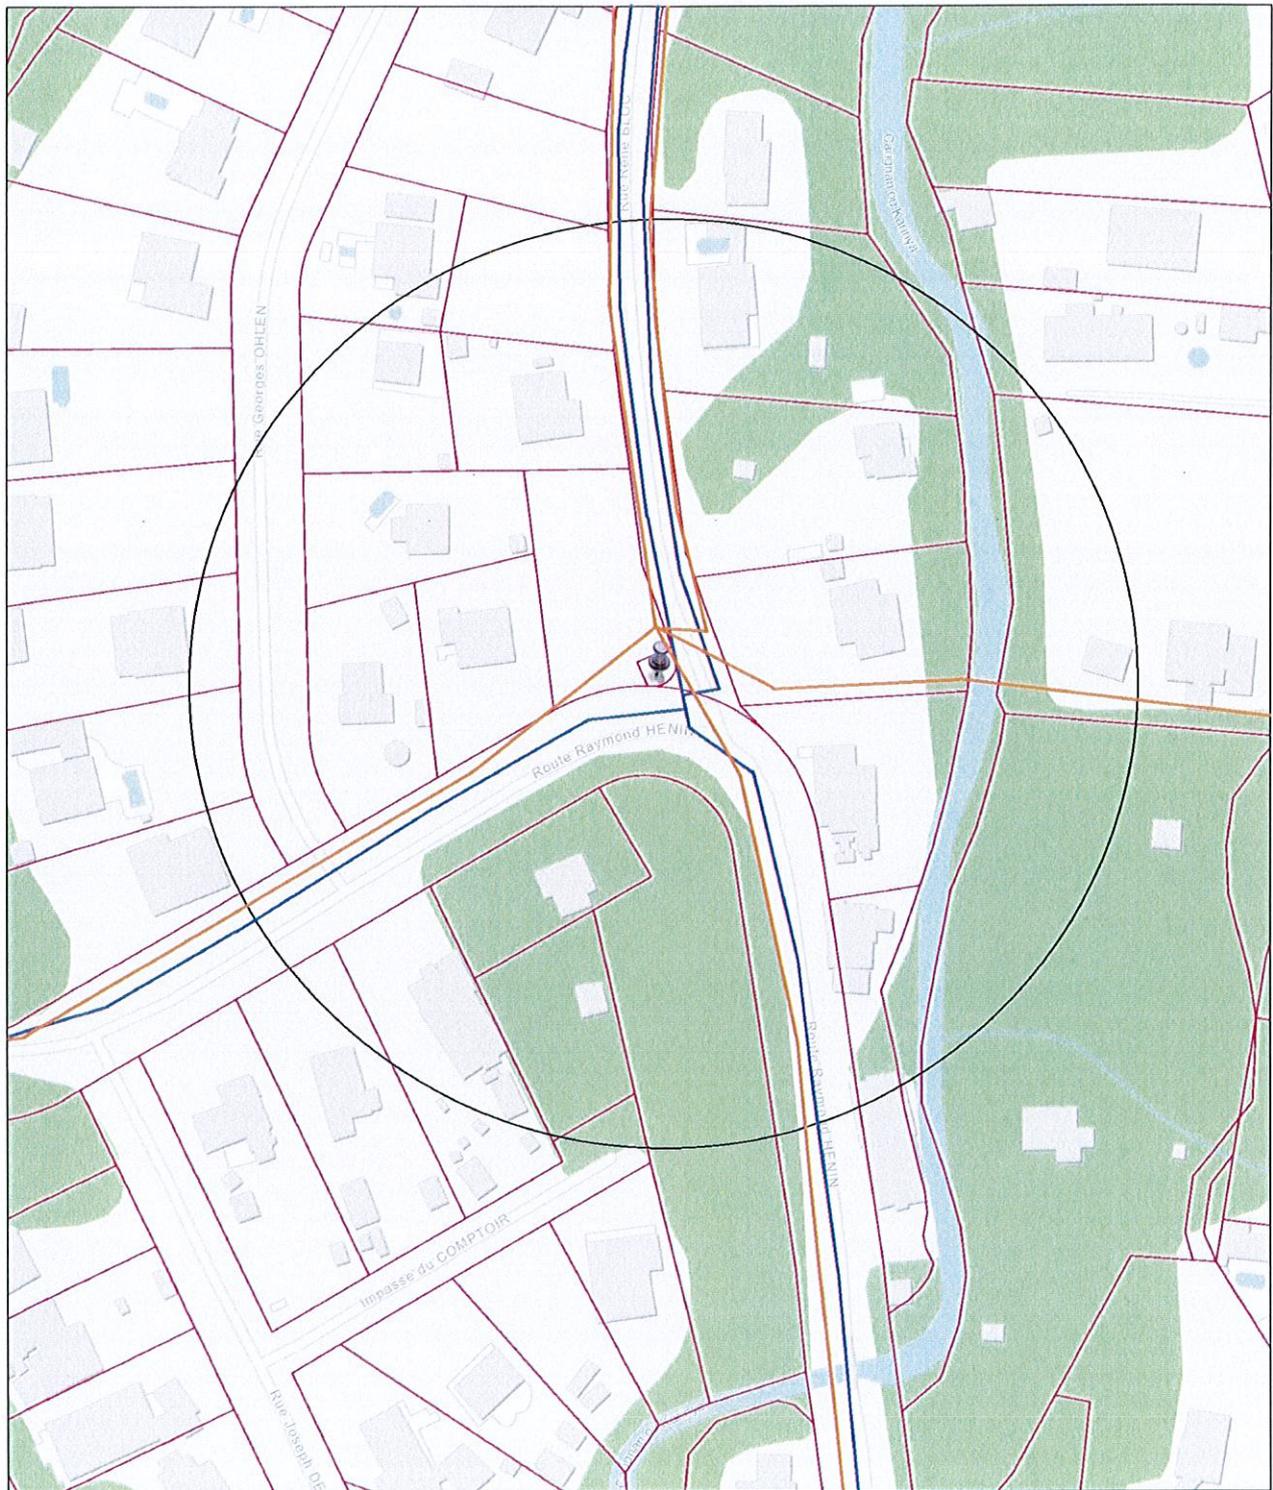

## Légende:

-  Stockage bouteilles chlore
-  Cadastre
-  Cours d'eau
-  Habitations privées
-  Végétation
-  Réseau routier
-  Zone rayon 100 mètres
-  Conduite d'eau potable
-  Réseau électrique aérien
-  Poteau ou bouche à incendie

Echelle: 1/1200

0 20 40 60 80 100m

Nom de l'installation : Désinfection Carignan

Commune : Païta

Zone PUD : Aucun

N° rue / N° lot et nom lotissement : n°21 lotissement OHLEN Georges

Numéro d'inventaire cadastral (NIC) : 640555-9961

Coordonnées géographiques de l'installation (RGNC 91-93, projection Lambert NC) :

X : 438 151,44656      Y : 234 307,43139

**SCHEMAS & PHOTO DESINFECTION CARIGNAN**

