



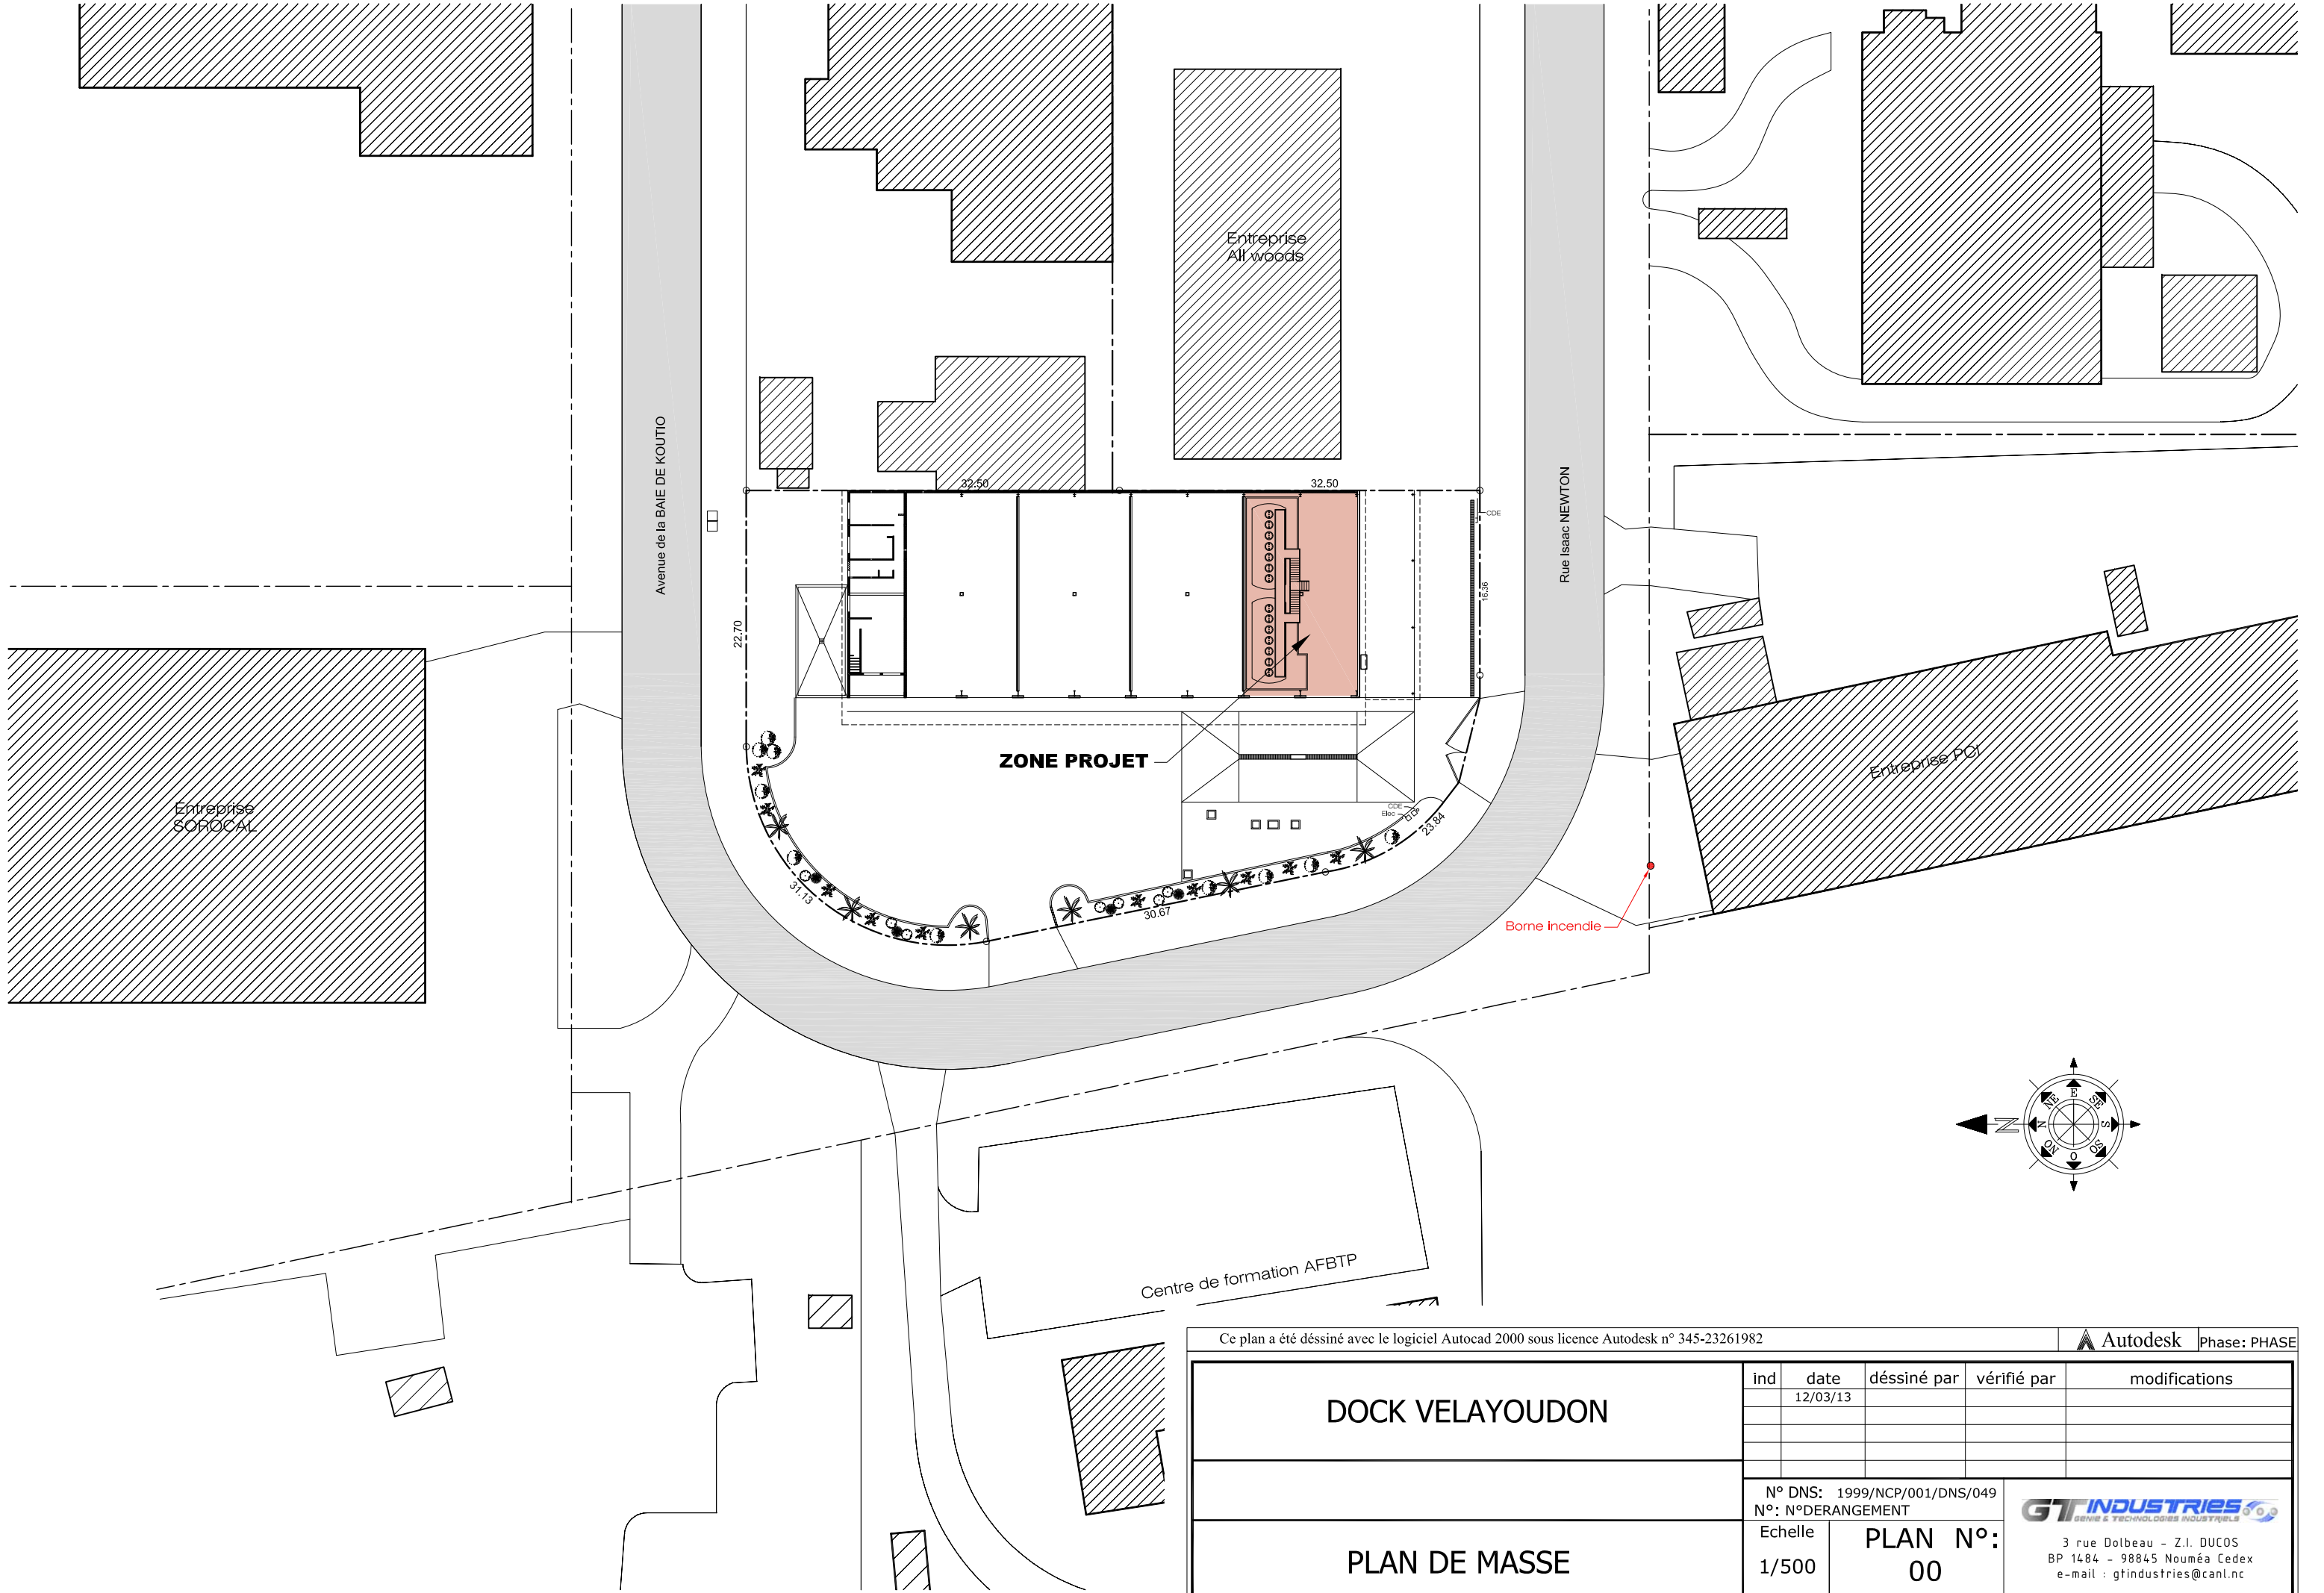


Ce plan a été dessiné avec le logiciel Autocad 2000 sous licence Autodesk n° 345-23261982

AutodeskPhase: PHASE


DOCK VELAYOUDON	ind	date	dessiné par	vérifié par	modifications
		12/03/13			
PLAN DE MASSE	N° DNS: 1999/NCP/001/DNS/049 N°: N°DERANGEMENT		GT INDUSTRIES GENIE & TECHNOLOGIES INDUSTRIELS 3 rue Dolbeau - Z.I. DUCOS BP 1484 - 98845 Nouméa Cedex e-mail : gtindustries@canl.nc		
	Echelle	PLAN N°: 00			
	1/500				

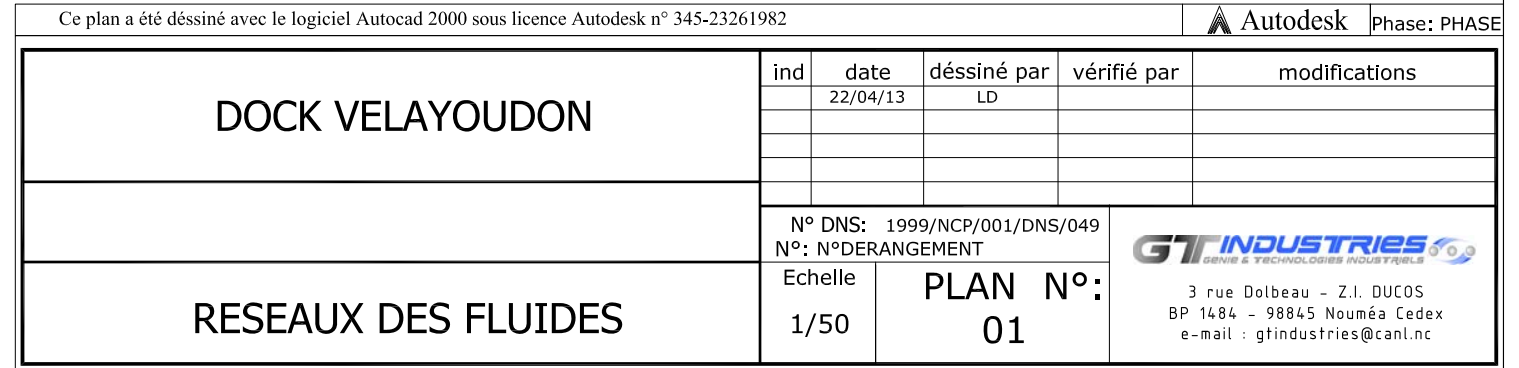

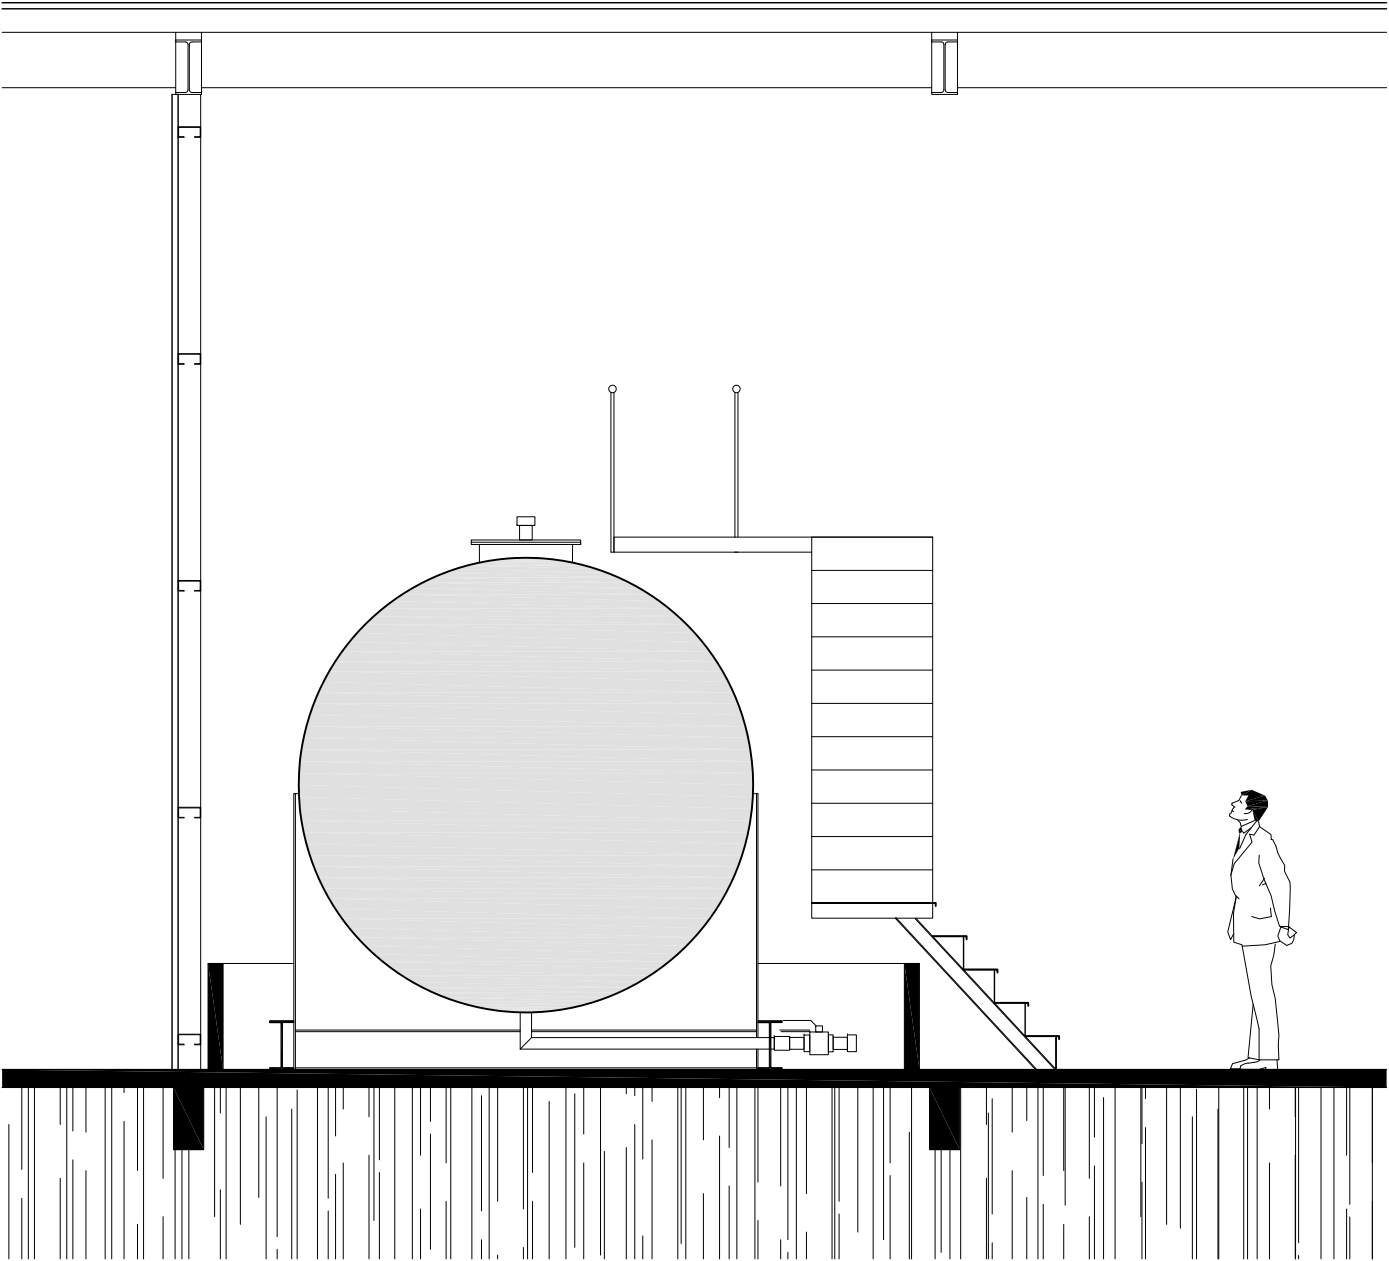

COUPE AA
EHELLE: 1/50

Ce plan a été dessiné avec le logiciel Autocad 2000 sous licence Autodesk n° 345-23261982						Phase: PHASE
DOCK VELAYOUDON	ind	date	dessiné par	vérifié par	modifications	
		19/03/13	LD			
	N° DNS: 1999/NCP/001/DNS/049 N°: N°DERANGEMENT			 3 rue Dolbeau - Z.I. DUCOS BP 1484 - 98845 Nouméa Cedex e-mail : gtindustries@canl.nc		
COUPE AA	Echelle	PLAN N°:				
	1/50	02				

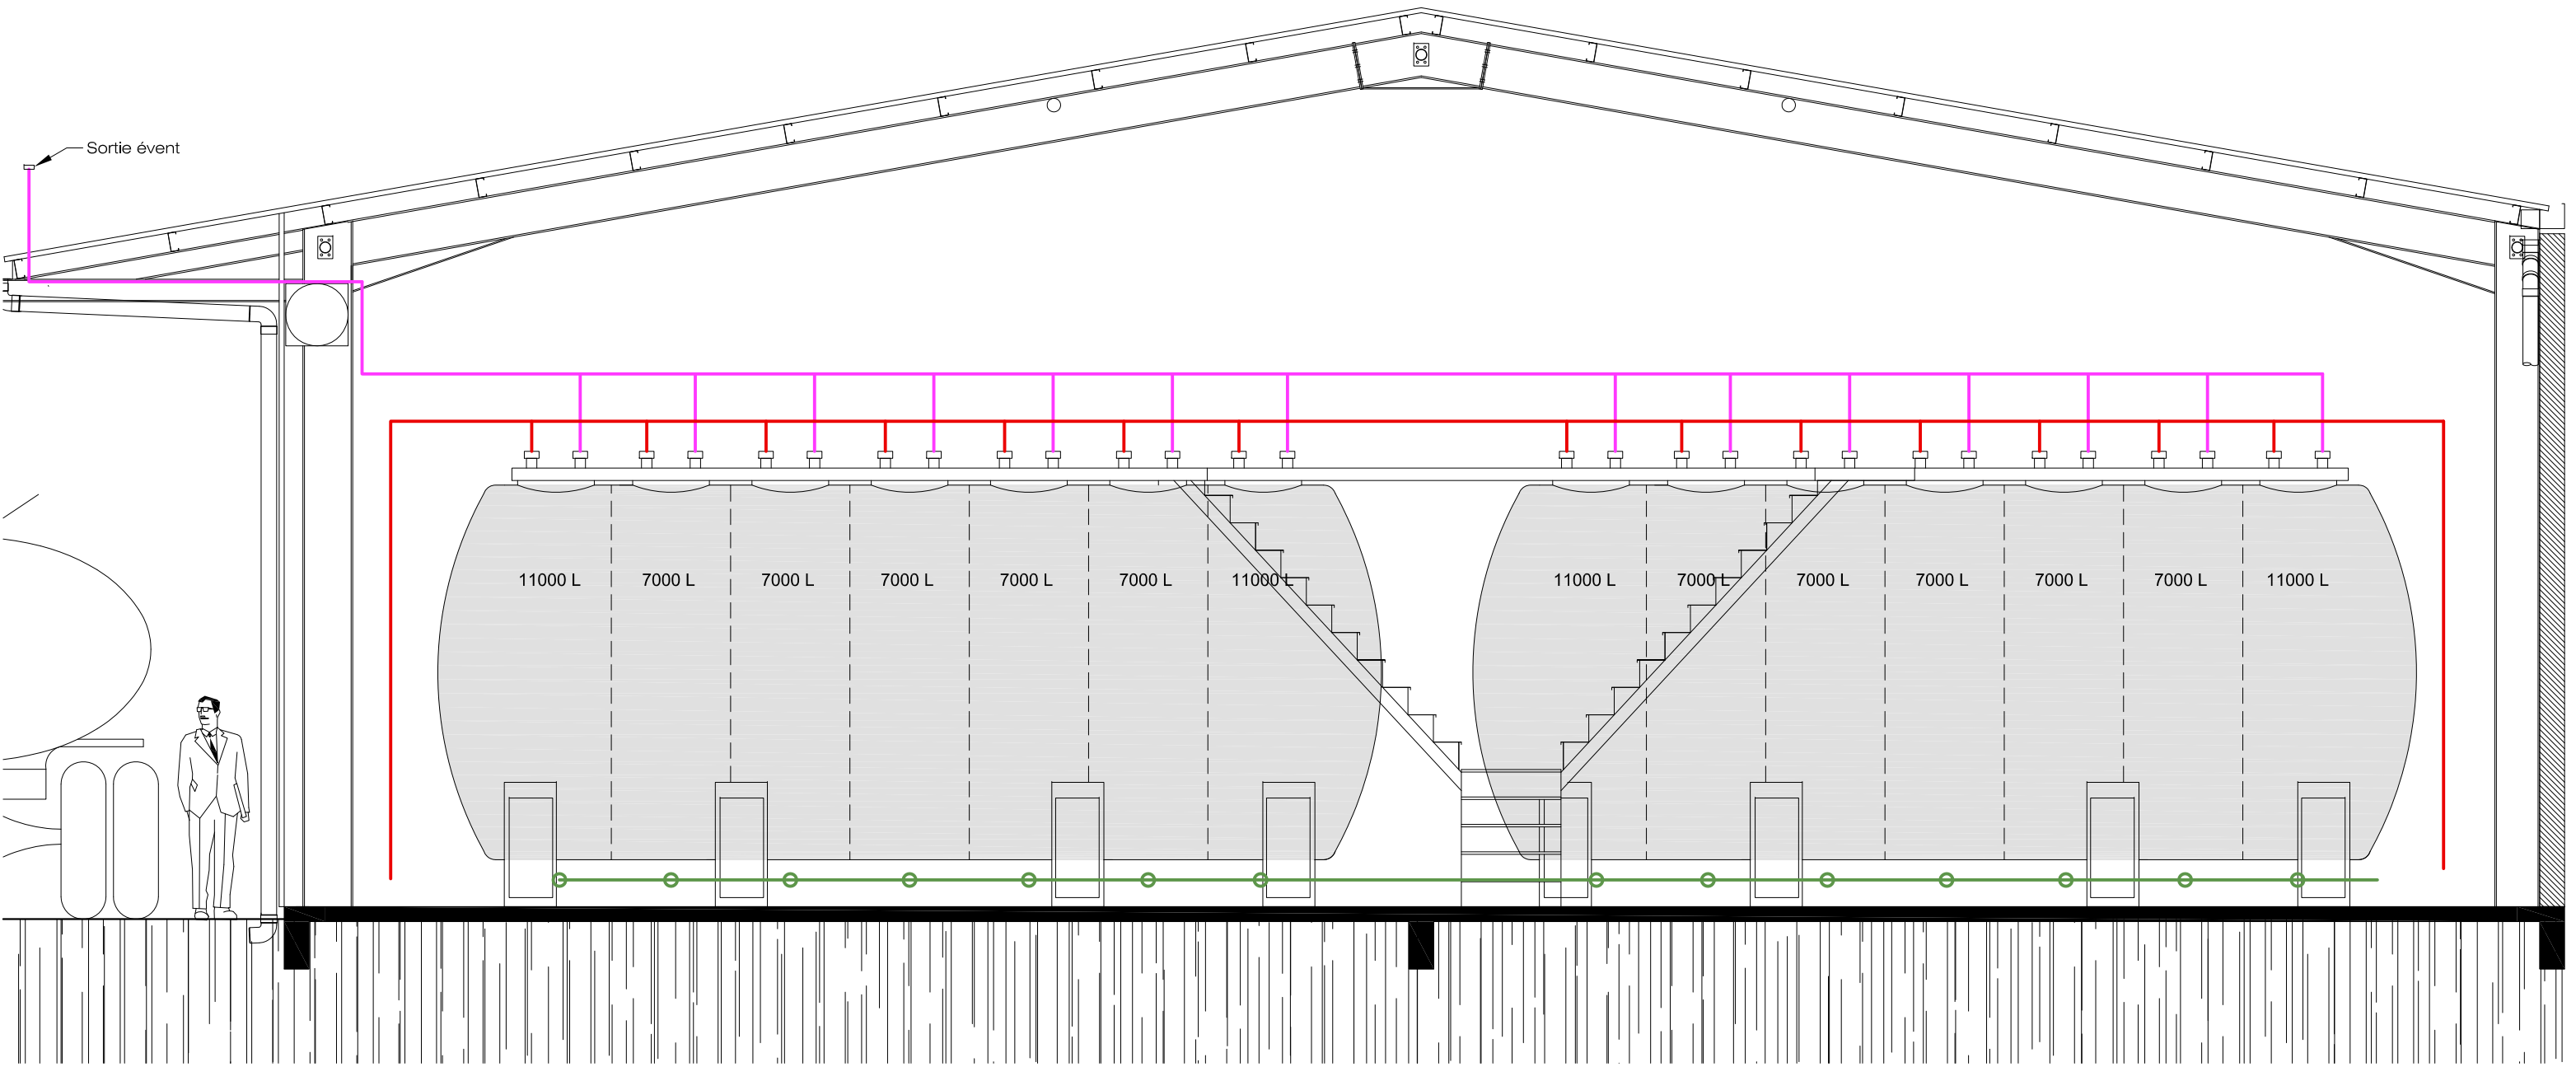

COUPE BB
EHELLE: 1/50

Ce plan a été dessiné avec le logiciel Autocad 2000 sous licence Autodesk n° 345-23261982						Autodesk	Phase: PHASE
DOCK VELAYOUDON	ind	date	dessiné par	vérifié par	modifications		
		19/03/13	LD				
	N° DNS: 1999/NCP/001/DNS/049 N°: N°DERANGEMENT				 3 rue Dolbeau - Z.I. DUCOS BP 1484 - 98845 Nouméa Cedex e-mail : gtindustries@canl.nc		
COUPE BB	Echelle		PLAN N°:				
	1/50		03				