


GOUVERNEMENT
NOUVELLE-CALÉDONIE

DIRECTION
DES INFRASTRUCTURES
DE LA TOPOGRAPHIE ET DES
TRANSPORTS TERRESTRES

Service Topographique/Bureau du Cadastre

Extrait de Plan Cadastral

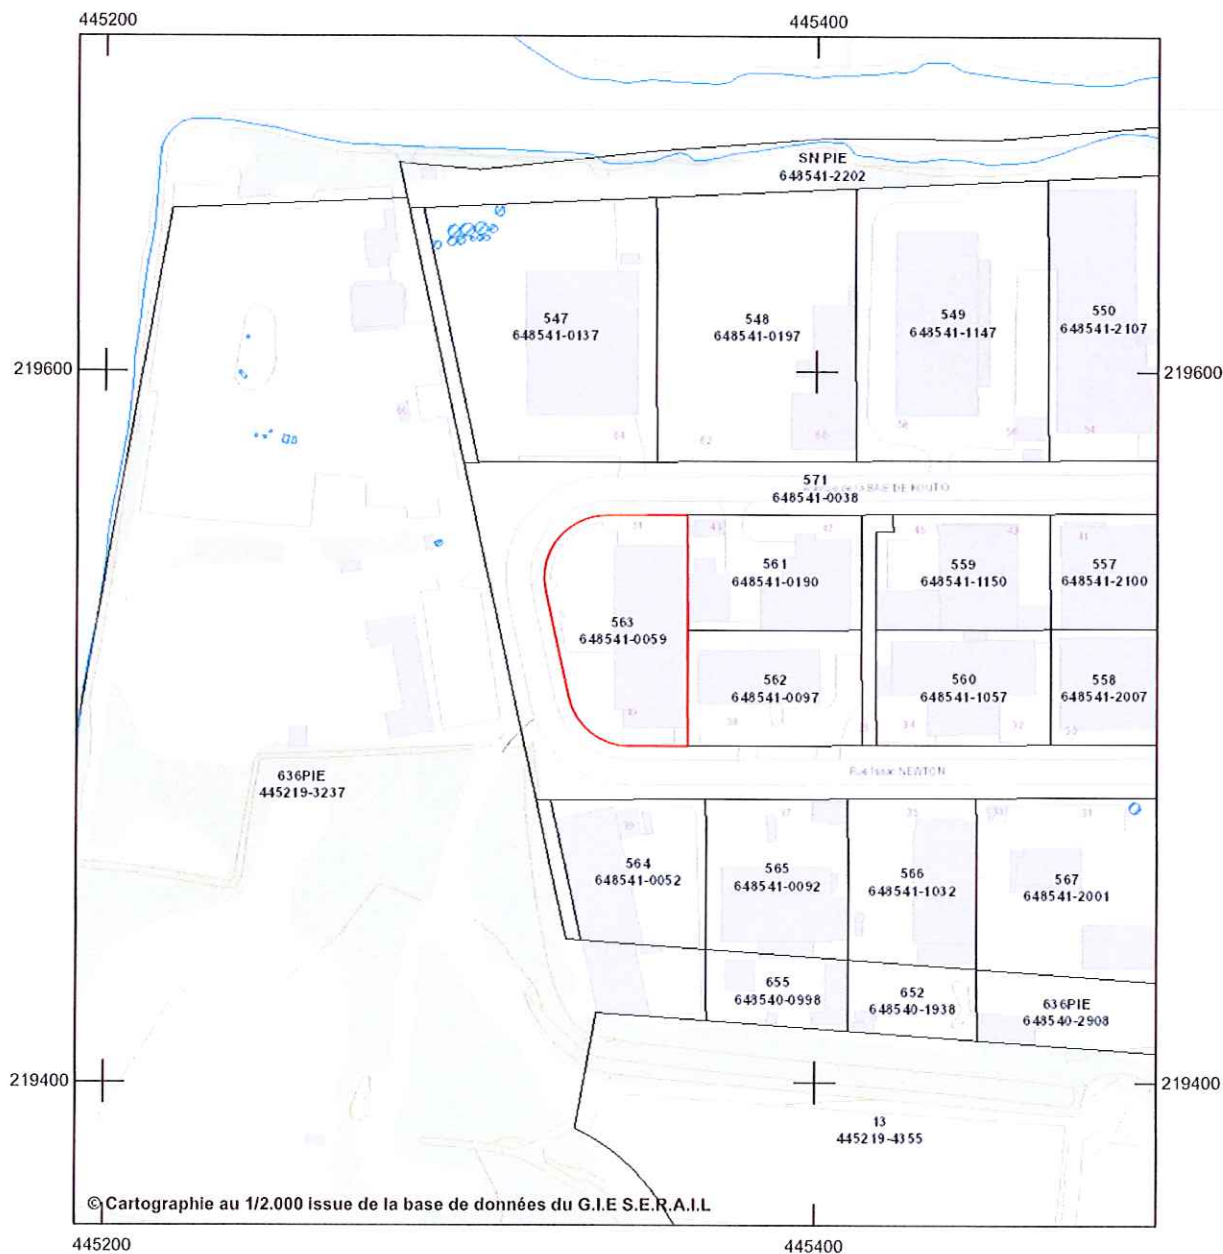

Commune : NOUMEA
Section : INDUSTRIEL DE DUCOS
Lotissement : LOTISSEMENT INDUSTRIEL (TERRITORIAL)
Numéro de Lot : 563
Numéro d'Inventaire Cadastral : 648541-0059

Echelle : 1 / 2000
Date d'édition : 29/03/2013

NOUVELLE CALEDONIE

D.I.T.T.T. - BUREAU DU CADASTRE

BP A2 NOUMEA CEDEX

DELIVRANCE

Tél 28-03-00 FAX 24-90-49

DE RENSEIGNEMENTS PARCELLAIRES CADASTRAUX

PARCELLE NUMERO D'INVENTAIRE CADASTRAL 648541-0059 COMMUNE: NOUMEA

===== SECT/QUARTIER: INDUSTRIEL DE DUCOS

LOTISS/MORCEL.: LOTISSEMENT INDUSTRIEL (TERRITORIAL)

NUMERO DE LOT: 563

IDENTITE DES PROPRIETAIRES CORRESPONDANTS ET REFERENCES DES TRANSCRIPTIONS:

NOM: SCI KELIA

PRENOM:

RIDET: 569517

LIEU NAIS.:

LOTS DE COPROPR.: -

QUOTE-PART: -

QUOTITE (NUE-PROPRIETE): 0

USUFRUIT: 0

REFERENCES: 3670-17

DATE TRANSCRIPTION: 12/12/2000

SURFACE A L'ACTE: 0 HA 22 A 87 CA

NATURE: VR FORME: AA

CES RENSEIGNEMENTS SONT DELIVRES SOUS TOUTE RESERVE ET DOIVENT ETRE CONFIRMES
PAR LA CONSERVATION DES HYPOTHEQUES. NOUMEA LE 29/03/2013

Edité par : ROGER SAKIMAN