




Extrait de Plan Cadastral

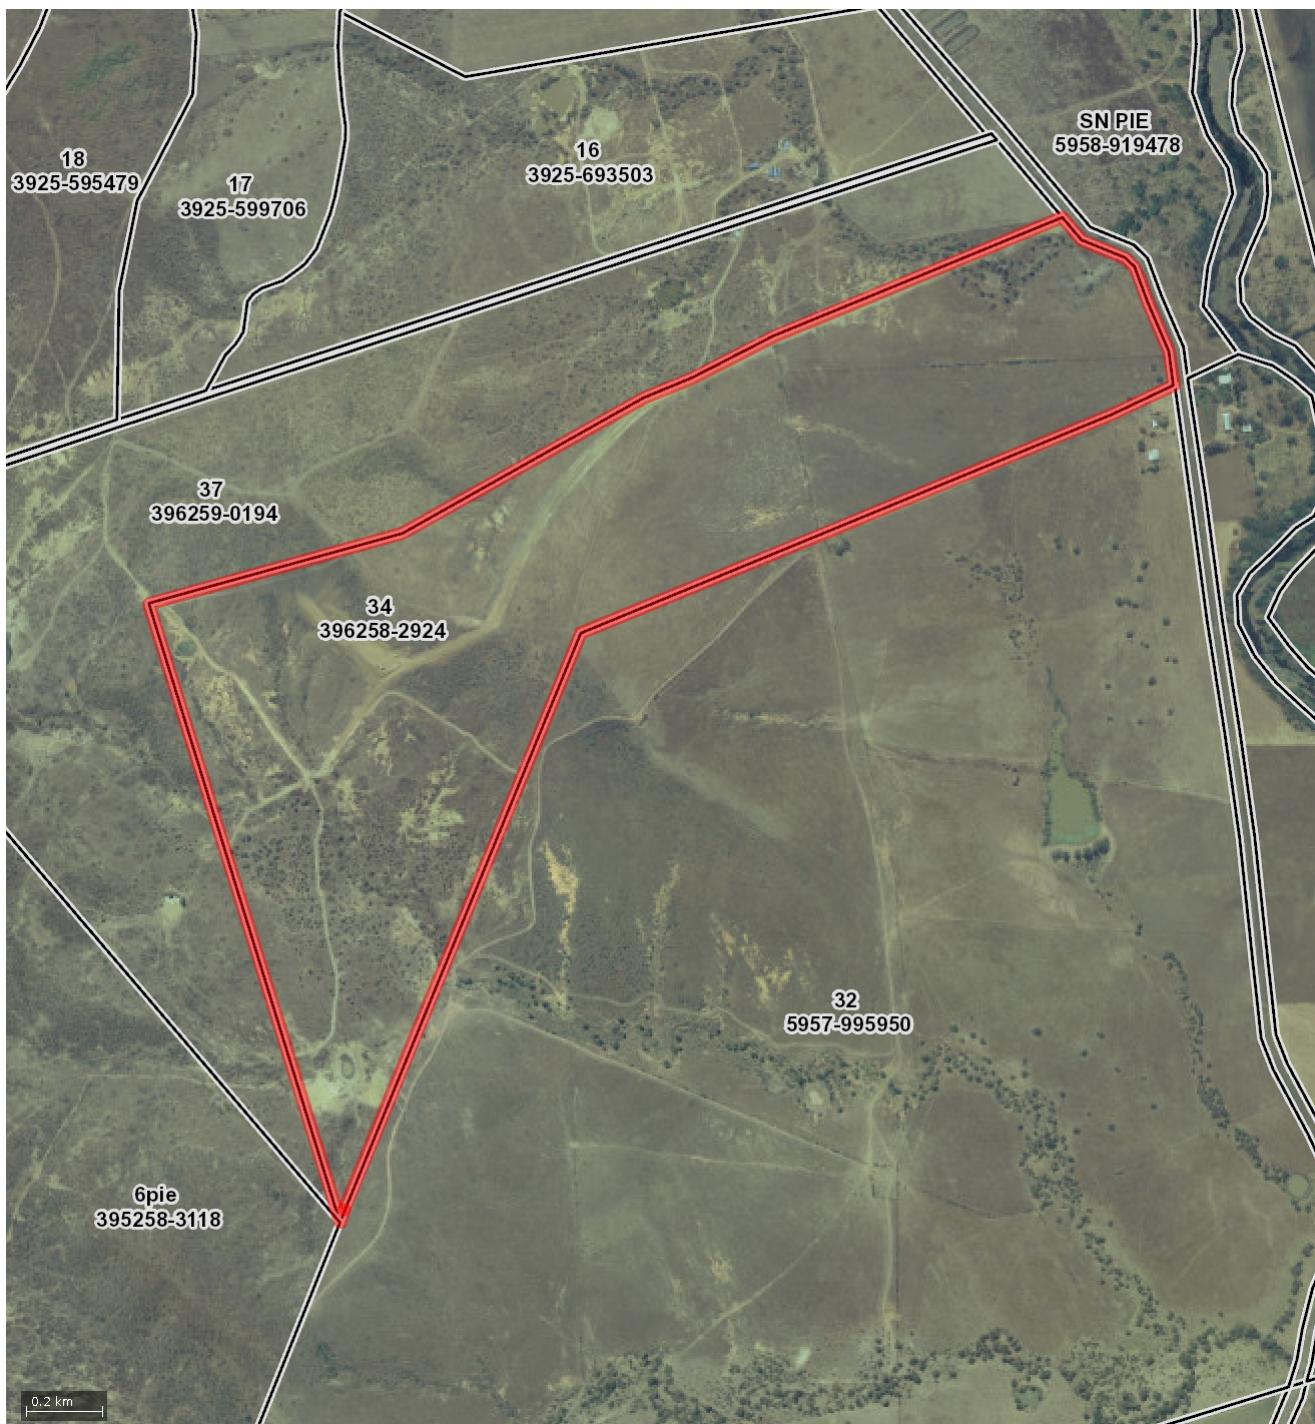

Commune	: BOULOUPARIS	Echelle	: 1/10000
Section	: OUA TIOLI	Date d'édition	: 23/11/2021
Lotissement	: LOTISSEMENT RURAL SCIPO		
Numéro de Lot	: 34		
Numéro d'Inventaire Cadastral	: 396258-2924		
Surface	: 50 HA 0 A 0 CA		