


Plan Parcellaire

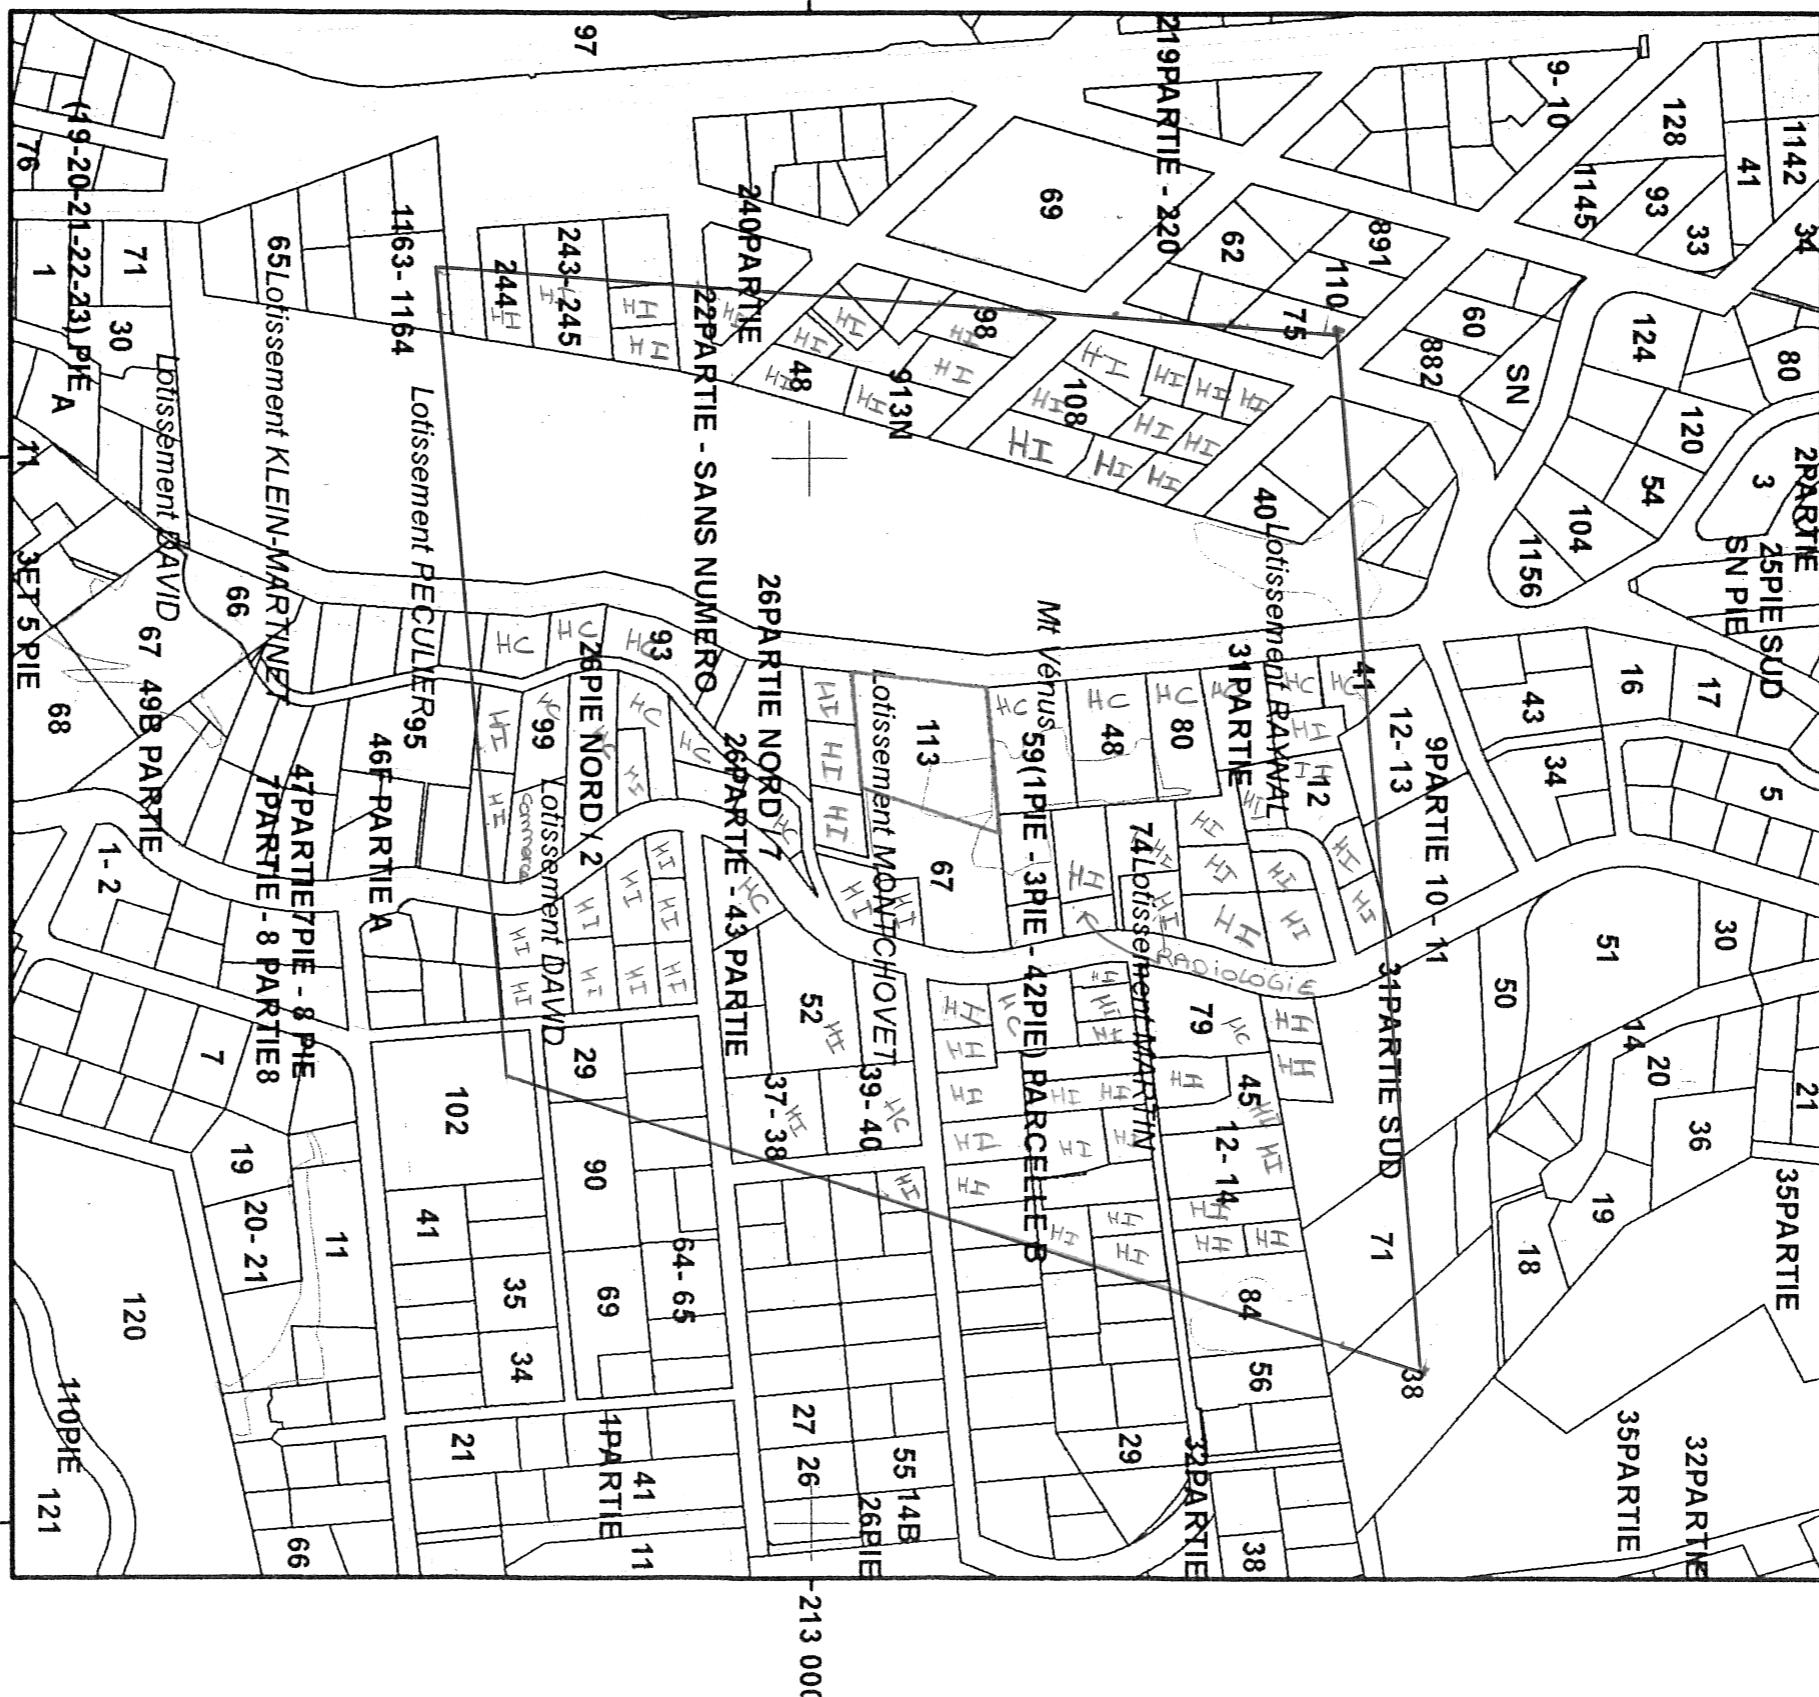

446 000

446 500



Commune : NOUMEA
Section : TRIANON
Lotissement : LOTTISSEMENT DAVID
Numéro de lot : 113
Numéro d'inventaire Cadastral : 648534-8601

Habililage cartographique : données issues de la BDTOPO-NC et/ou des restitutions des provinces.

Cadastre à jour au : 22/05/2008
Référence géodésique : RGNC_1991_Lam

Echelle : 1 / 5 000
Date d'édition : 02/07/2008
Document issu du SIG CADASTRE (pv10)