


Planche II. 1 : Plan d'ensemble

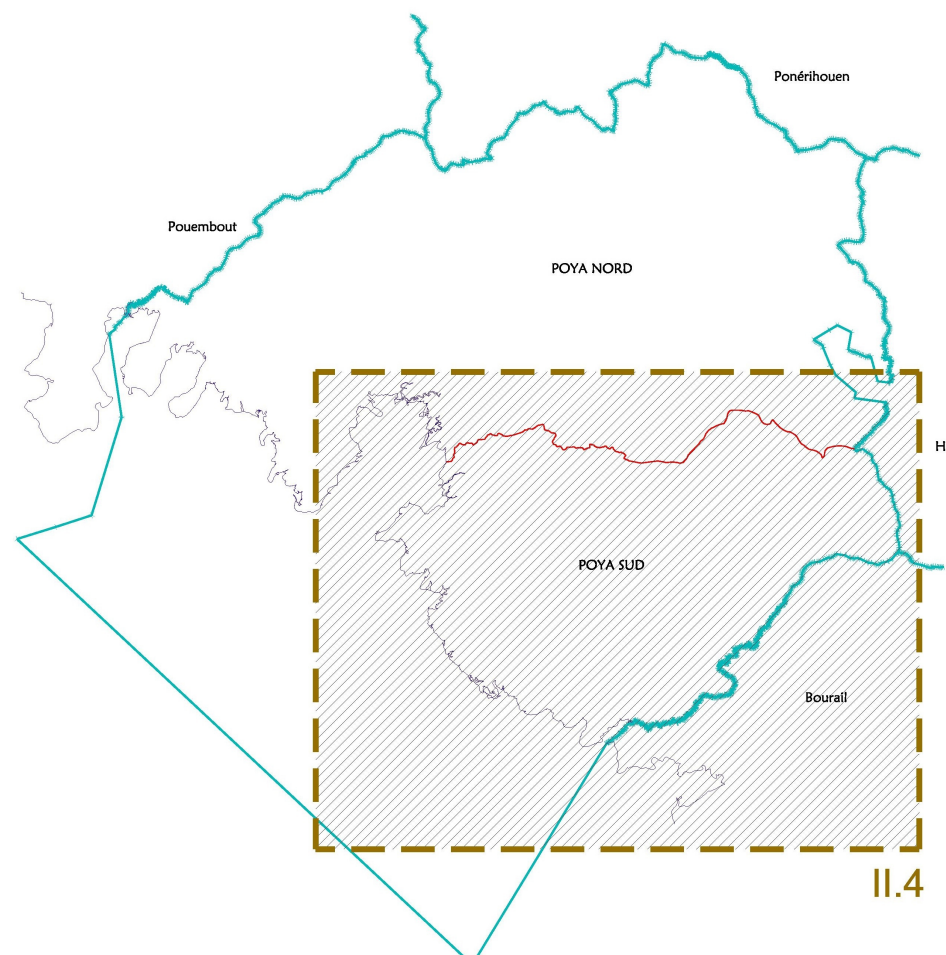

FOND DE PLAN

--- Limite provinciale      +++++ Limites communales

— Routes territoriale/ provinciales

ZONAGE DU PUD DE LA COMMUNE DE POYA

- A : Zones agricoles
- Ali : Zones agricoles du littoral
- UL : Zones urbaines de loisirs
- NM : Zones naturelles d'exploitations minières
- NMli : Zone naturelles d'exploitations minières du littoral
- NP : Zones naturelles protégées
- NPfs : Zone naturelles protégées de forêts sèches
- NPM : Zones naturelles protégées de mangrove

Fond de plan : extrion DXF de données de la DITTT, de l'ADRAF, de la DIMENC et de la DAVAR (2010-2012), généralisation des données à la précision du 1/25 000e, 1/5 000e, 1/2 000e.  
Parcellaire : extrion DXF de données de la DITTT (source DITTT-NC, selon le fichier cadastrale numérique 2012), généralisation des données à la précision du 1/25 000e, 1/5 000e, 1/2 000e.  
Servitudes : extrion DXF de données et numérisation de données d'après le dossier de servitudes constitué par Design Construction (2010-2012), généralisation des données à la précision du 1/25 000e, 1/5 000e, 1/2 000e.  
Zonage : numérisation du zonage d'après les études du bureau d'études Design Construction (2010-2012), généralisation des données à la précision du 1/25 000e, 1/5 000e, 1/2 000e.

NOUVELLE-CALÉDONIE  
COMMUNE DE POYA (NEKO)

PLAN D'URBANISME DIRECTEUR  
COMMUNE DE POYA (Province Sud)  
II - DOCUMENTS GRAPHIQUES  
PLAN D'ENSEMBLE

APPROUVE LE XX/XX/XXXX PAR LA DELIBERATION N°XX-XXXX/APS

Indice	Date	Modification	
			Architecte à l'urbanisme Tel : 06 12 00 00
			Date : 25 Août 2017
			Echelle : 1/25 000
			II.1