


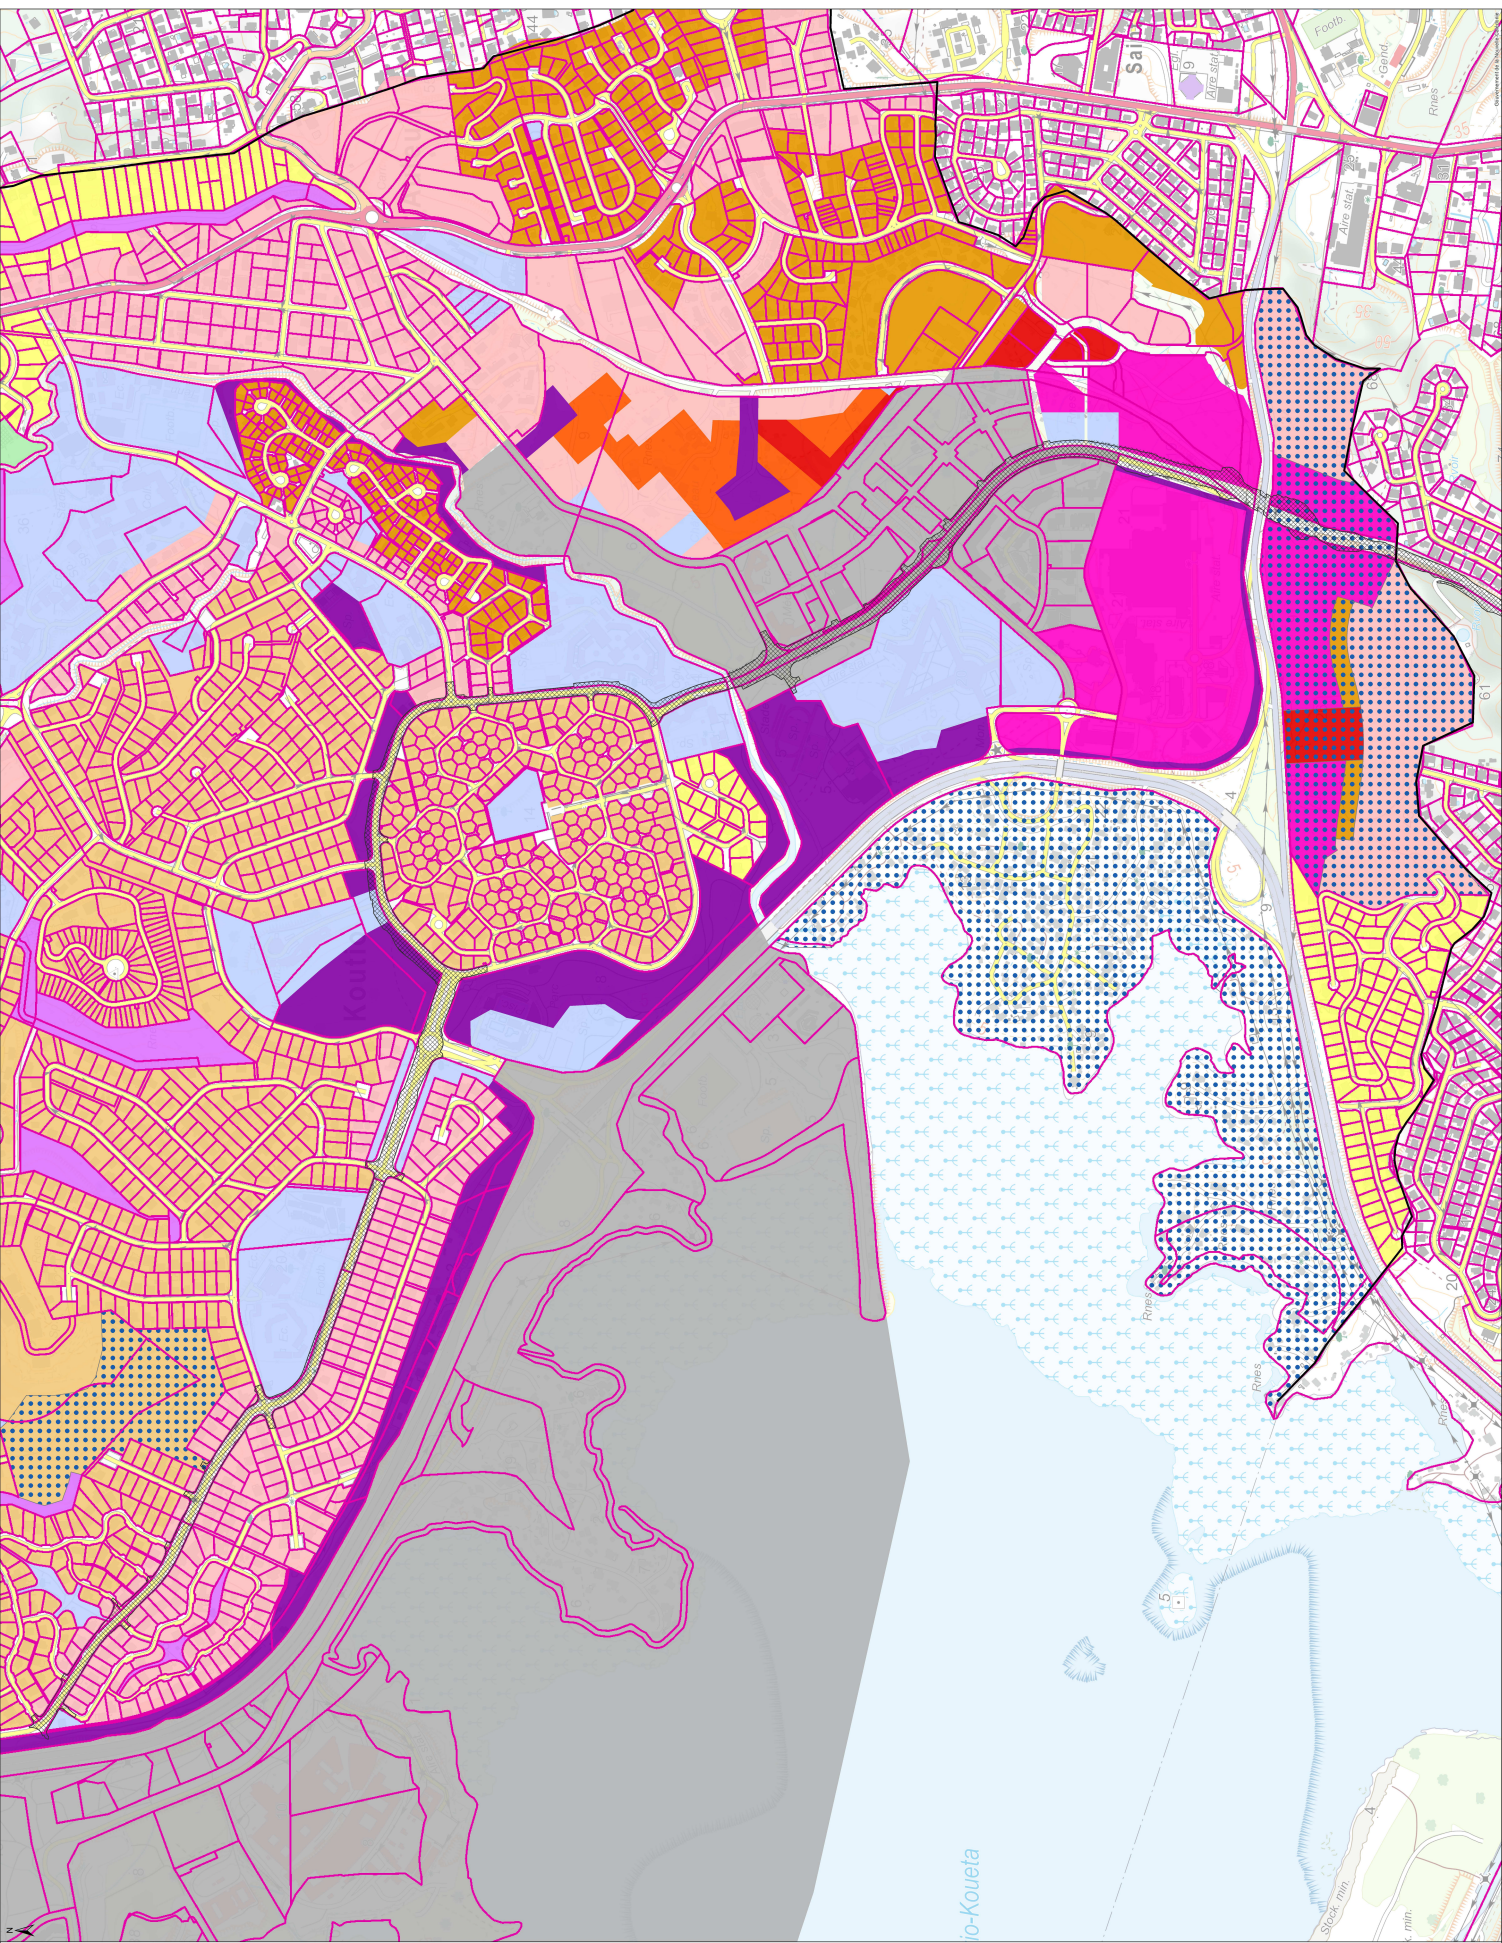

- Emprise des travaux
— Emplacement réservé ER1
Celliste
- Zonage**
- UA - Zone urbaine centrale
 - UAB - Zone urbaine dense
 - UB0 - Zone urbaine résidentielle pavillonnaire
 - UB1 - Zone urbaine résidentielle pavillonnaire
 - UB2 - Zone urbaine résidentielle pavillonnaire
 - UB3 - Zone urbaine résidentielle pavillonnaire
 - UBK - Zone urbaine résidentielle pavillonnaire
 - UR - Zone résidentielle rurale
 - UZ - Zone de ZAC
 - UE - Zone urbaine d'activités économiques
 - UL - Zone d'équipements
 - UL - Zone urbaine de loisirs
 - NL - Zone naturelle aménagée
 - NC - Zone naturelle aménagée
 - ND - Zone naturelle protégée
 - TC - Zone de terre coutumière
 - AU - Zone à urbaniser