
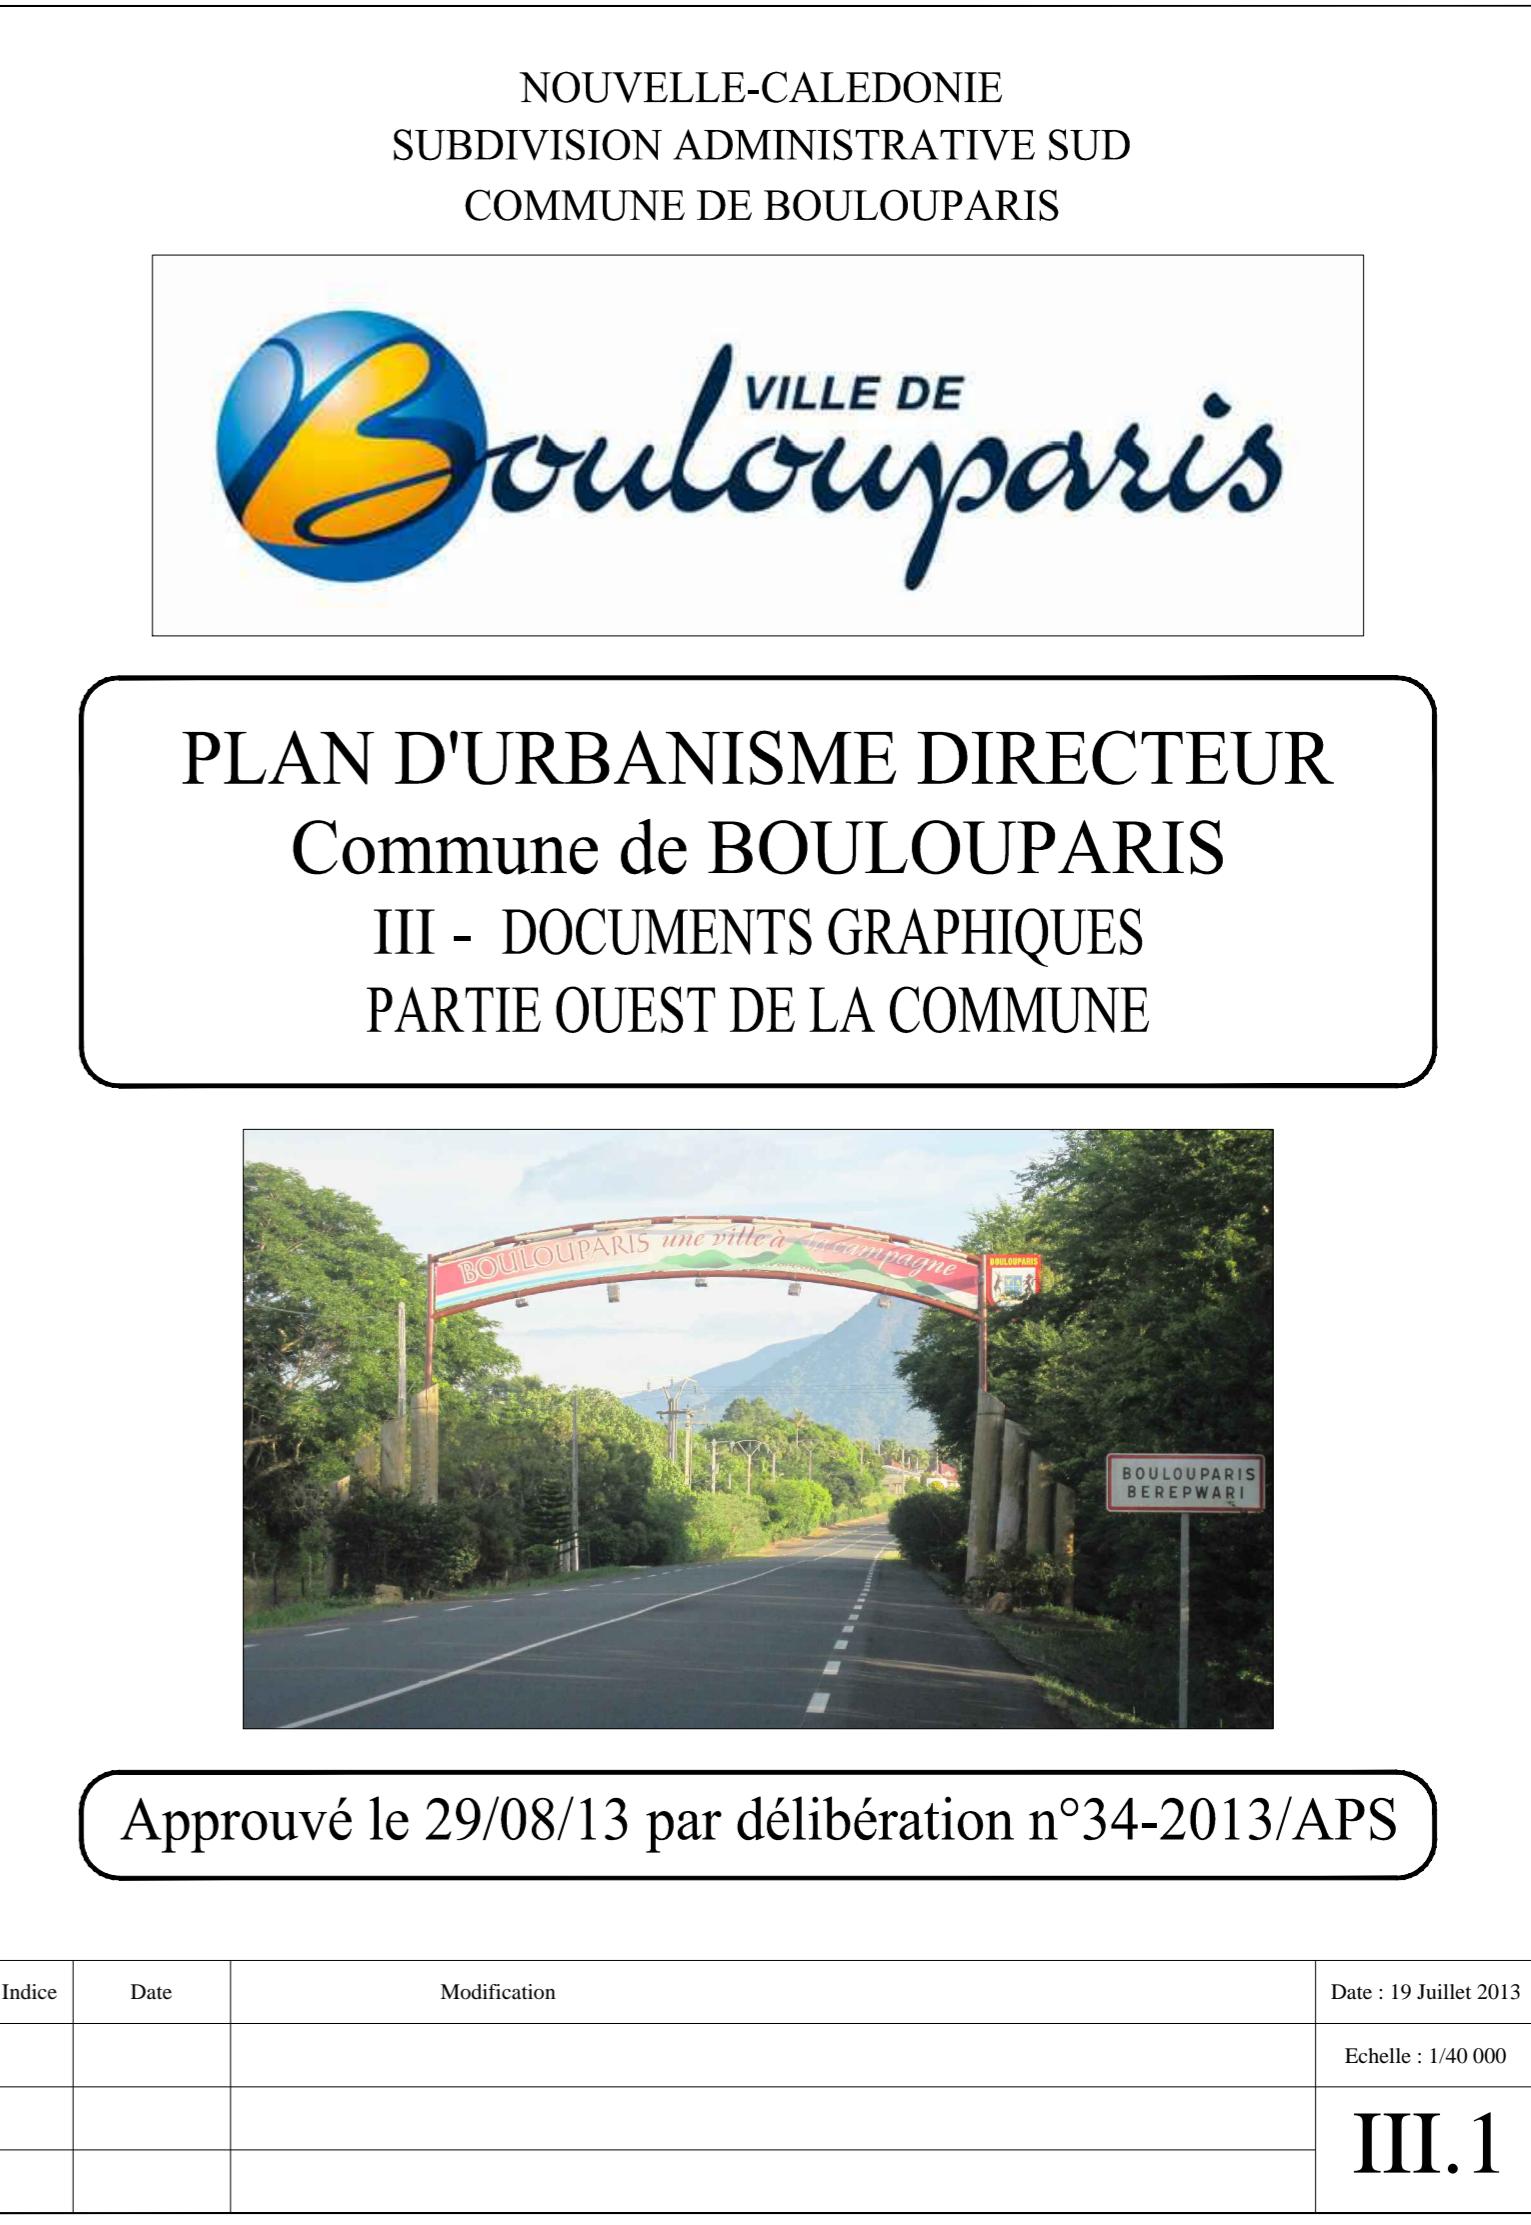


LEGENDE DU FOND DE PLAN

- Route Territoriale / Provinciale
- Route Municipale
- Voie Urbaine / Chemin Rural
- Limite commune
- École maternelle de Nassirah
- Voie de 10m (Bouskra)
- Équipements publics existants
- Cimetière
- Bâtiment public
- Espace boisé à créer
- Empreinte équipements publics

LEGENDE ZONAGE DU PUD

Limité zone PUD	NC : zone de ressources naturelles (NCa, NCt)
Limité parcellaire	ND : zone naturelle protégée
UA : zone centrale	NU : zone de loisir
UB : zone résidentielle	NMin : zone potentiellement minére
UI : zone d'activité artisanales et industrielles	TC : zone de terre coutumière (TC1c, TC1h, TC1p, TC2)
UL : zone de loisir & tourisme	AU : zone à urbaniser résidentielle (UB)
UR : zone d'habitat rural	AUR : zone à urbaniser habitat rural (UR)

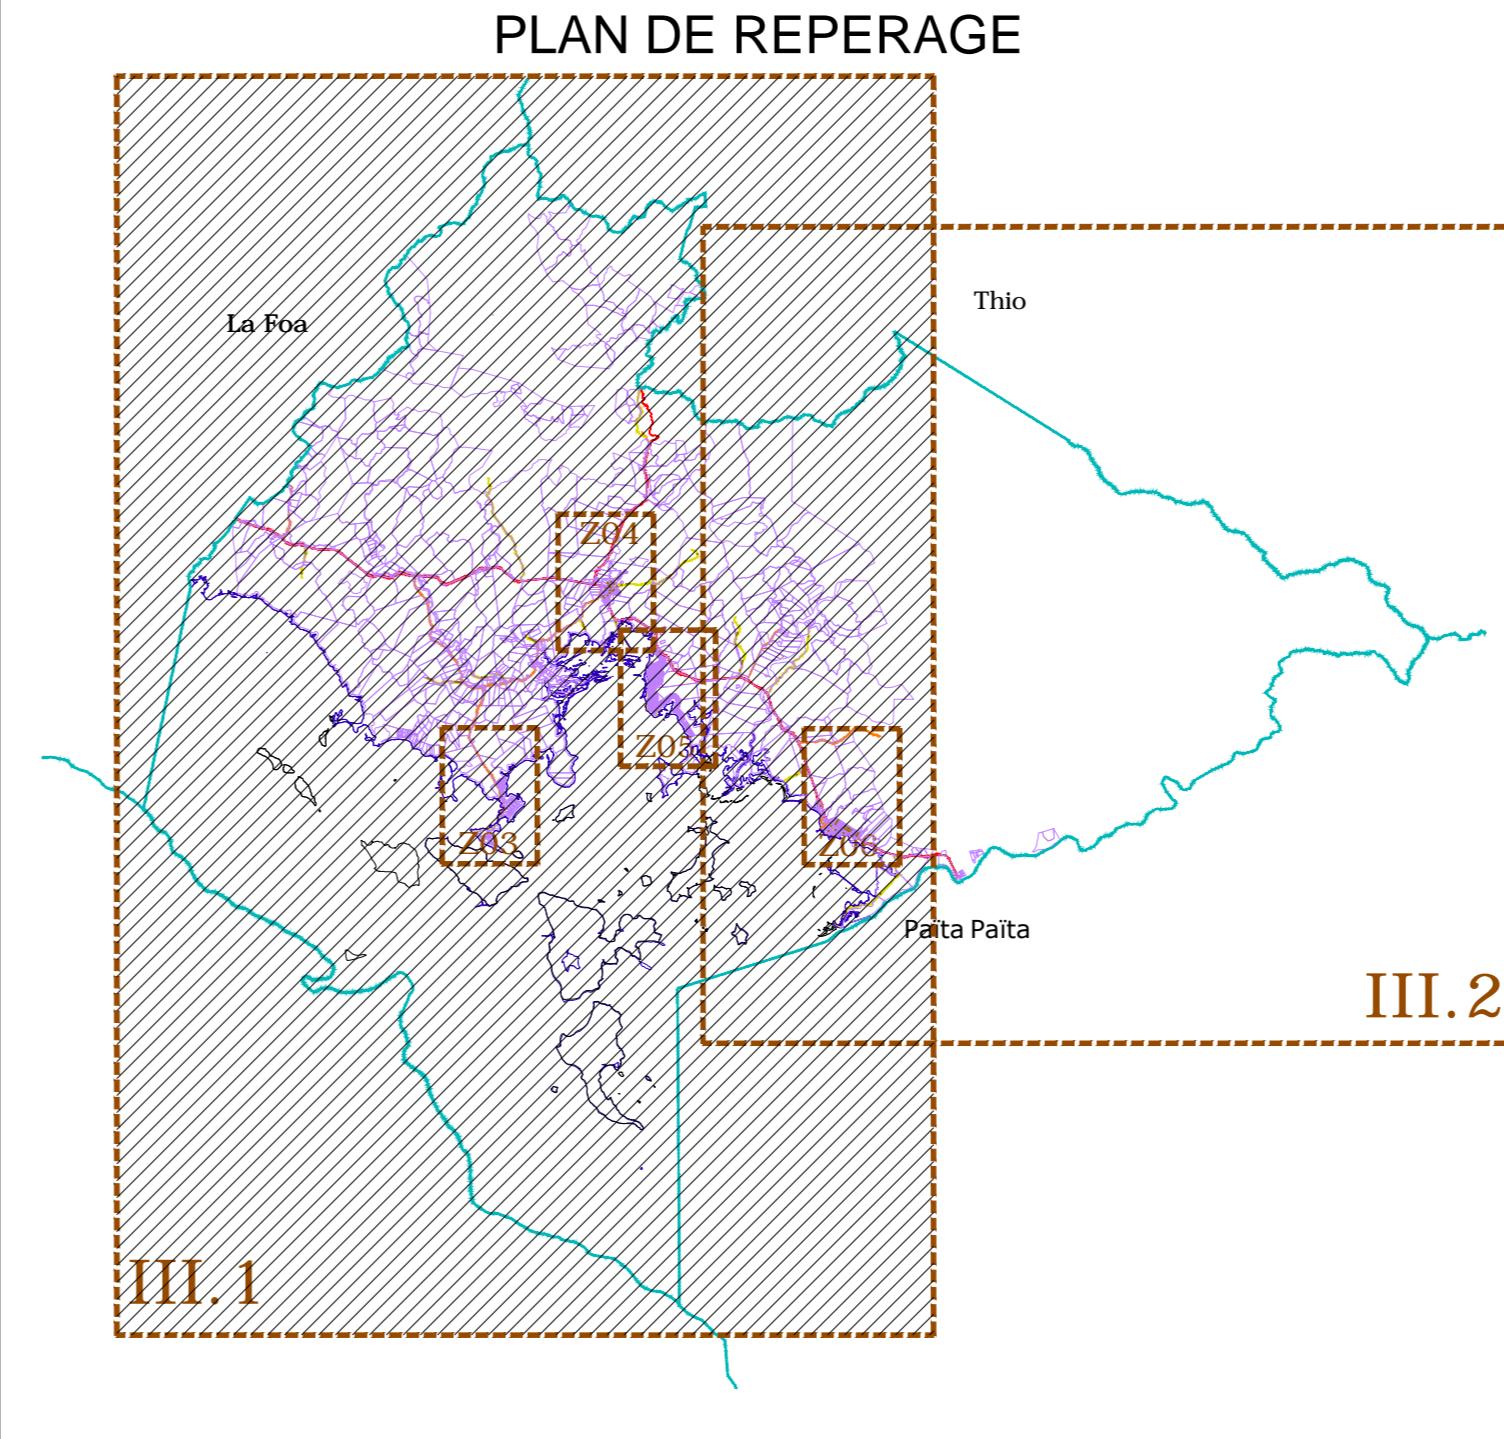

Liste des plans des zonages
Planche III.1 : partie Ouest de la commune
Planche III.2 : partie Est de la commune
Planche III.3 : Bourake
Planche III.4 : Village
Planche III.5 : Port Oueghi
Planche III.6 : Tomo

Mis à jour par arrêté n° 451-2014/ARR-DFA du 14 février 2014
Mis à jour par arrêté n° 3055-2017/ARR-DFA du 24 octobre 2017
Modifié selon la procédure simplifiée par délibération n°4-2019/APS du 11 janvier 2019
Modifié selon la procédure simplifiée par délibération n°63-2019/APS du 19 décembre 2019

