


Fond de plan : extraction DXF de données de la DITTT, de l'ADRAF, de la DIMENC et de la DAVAR (2010-2011), généralisation des données à la précision du 1/25.000e, 1/5.000e & 1/2.000e
Parcelle : extraction DXF de données de la DITTT (source DITTT-NC, selon le fichier cadastrale numérique 2010), généralisation des données à la précision de 1/25.000e, 1/5.000e & 1/2.000e
Servitudes : extraction DXF de données et numérisation de données dans le dossier de servitudes constitué par Design Construction (2010-2011), généralisation des données à la précision de 1/25.000e, 1/5.000e & 1/2.000e
Zonage : numérisation du zonage d'après les études du bureau d'études Design Construction (2010-2011), généralisation des données à la précision de 1/25.000e, 1/5.000e & 1/2.000e

Liste des plans des zonages
Planche III.1 : partie Ouest de la commune
Planche III.2 : partie Est de la commune
Planche III.3 : Bourake
Planche III.4 : Village
Planche III.5 : Port Ouenghi
Planche III.6 : Tomo

PLAN DE REPERAGE

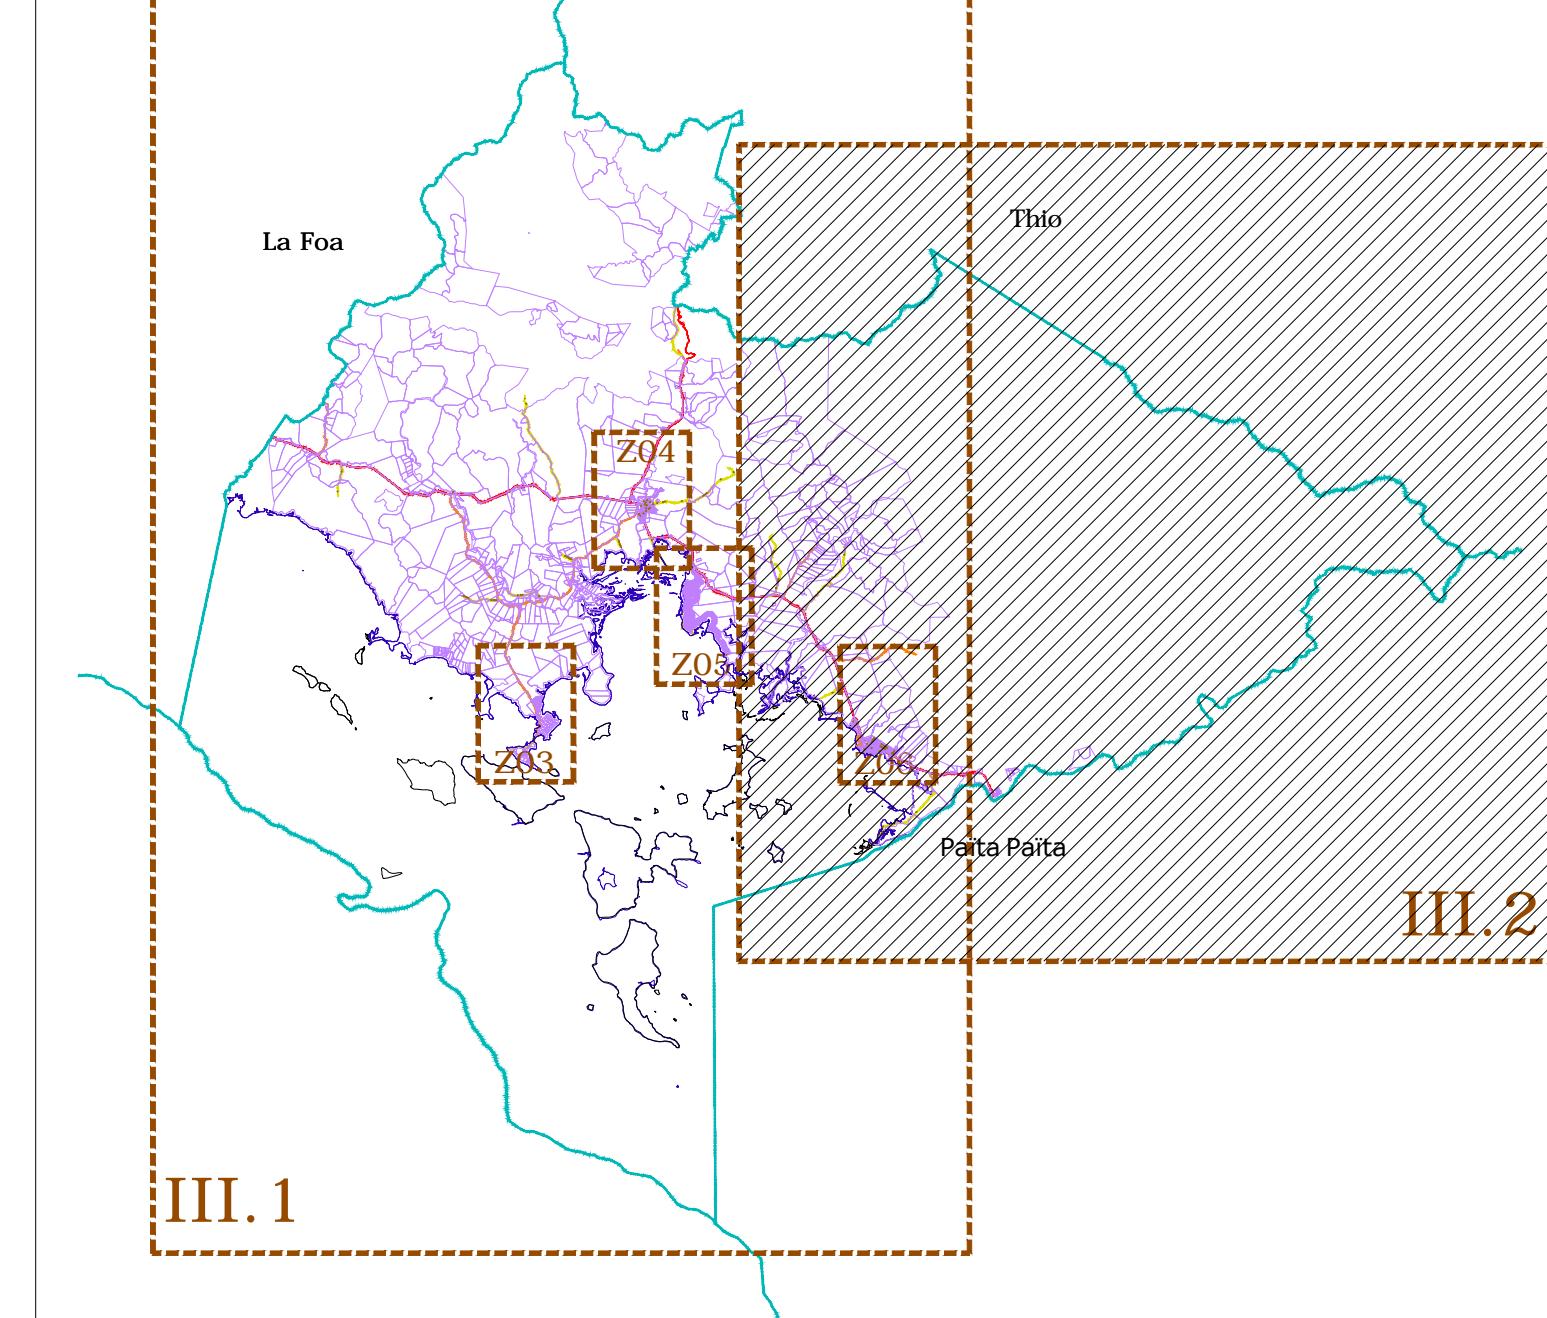

NOUVELLE-CALEDONIE
SUBDIVISION ADMINISTRATIVE SUD
COMMUNE DE BOULOUPARIS



PLAN D'URBANISME DIRECTEUR Commune de BOULOUPARIS III - DOCUMENTS GRAPHIQUES PARTIE EST DE LA COMMUNE



Approuvé le 29/08/13 par délibération n°34-2013/APS

Indice	Date	Modification	Date : 19 Juillet 2013
			Echelle : 1/40 000
			III.2

Mis à jour par arrêté n° 451-2014/ARR/DFA du 13 février 2014
Mis à jour par arrêté n° 3055-2017/ARR/DFA du 24 octobre 2017
Modifié selon la procédure simplifiée par délibération n°4-2019/APS du 11 janvier 2019
Modifié selon la procédure simplifiée par délibération n°63-2019/APS du 19 décembre 2019

