


PLAN DE REPERAGE

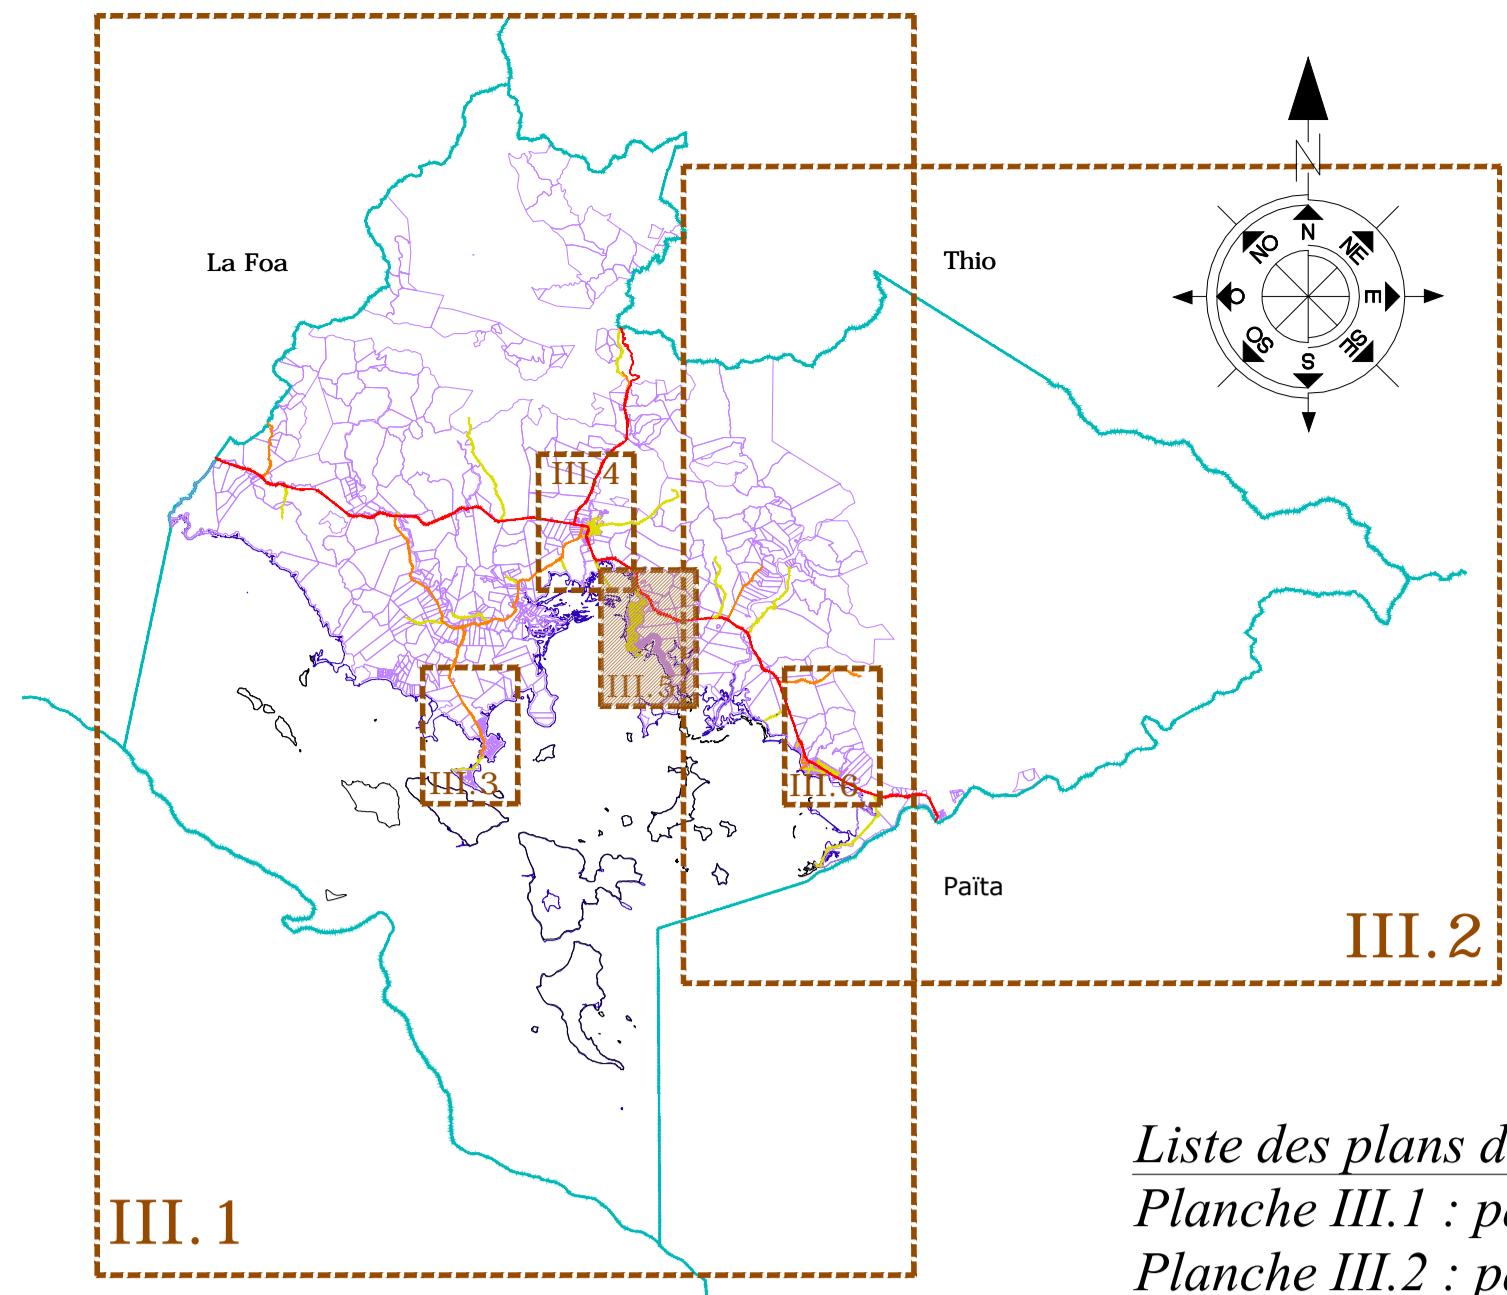

Liste des plans des zonages

Planche III.1 : partie Ouest de la commune
Planche III.2 : partie Est de la commune
Planche III.3 : Bourake
Planche III.4 : Village
Planche III.5 : Port Ouenghi
Planche III.6 : Tomo

LEGENDE DU FOND DE PLAN	
Route Territoriale / Provinciale	Cimetière
Route Municipale	Bâtiment public
Voie Urbaine / Chemin Rural	Espace boisé à créer
Limite commune	Emprise équipements publics
Reseau ERGECAL tension moyenne tension (MT 33kV) & haute tension (HT 150kV)	
Équipements publics existants	
Équipements publics projetés	
1 : Mairie	17 : OPT
2 : Centre socio-culturel	18 : Salle de sports / Place du marché
3 : Gendarmerie	19 : Petite éducation nocturne
4 : Stade municipal	20 : Ecole primaire Daniel MATTHIEU
5 : Mairie municipale	21 : Ecole maternelle de Nassorah
6 : Centre municipale	22 : Site de l'aire XAMACOU
7 : Nouvelle cantine municipale	23 : Espace vert
8 : Logements municipaux	24 : Cimetière
9 : Centre de première intervention (pompier)	25 : Aménagement littoral de Tomo
10 : Place publique	26 : Aménagement littoral de Port Ouenghi
11 : Bureau annexe Province Sud	27 : Aménagement littoral de Bouraké
12 : Parc de jeux communal	28 : Rampe de mise à l'eau de Bouraké
13 : Bibliothèque	29 : Future station d'épuration
14 : Jardin public	30 : Futur leytage
15 : Aire de repos Ouaya	31 : Réaménagement du carrefour R.T.1/R.P.4
16 : Espaces verts	32 : Espace vert (village)
	33 : Voirie de 10 m (Tomo)
	34 : Voirie de 10 m (Bouraké)

Fond de plan : extraction DXF de données de la DITTT, de l'AIDRAF, de la DIMINC et de la DAVAR (2010-2011), généralisation des données à la précision du 1/25 000e, 1/5 000e, 1/2 000e.
Parcelaire : extraction DXF de données de la DITTT-NC, selon le fichier cadastrale numérique 2010, généralisation des données à la précision du 1/25 000e, 1/5 000e, 1/2 000e.
Servitudes : extraction DXF de données et numérisation de données d'après le dossier de servitudes constitué par Design Construction (2010-2011), généralisation des données à la précision du 1/25 000e, 1/5 000e, 1/2 000e.
Zonage : numérisation du zonage d'après les études du bureau d'études Design Construction (2010-2011), généralisation des données à la précision du 1/25 000e, 1/5 000e, 1/2 000e.

LEGENDE ZONAGE DU PUD

----- : Limite zone PUD	: Limite parcellaire
UA	: zone centrale
UB	: zone résidentielle
UI	: zone d'activité artisanales et industrielles
ULT	: zone de loisir & tourisme
UR	: zone d'habitat rural
AUB	: zone à urbaniser résidentielle (UB)
AUR	: zone à urbaniser habitat rural (UR)
NC	: zone de ressource naturelle (NCa, NCt)
ND	: zone naturelle protégée
NL	: zone de loisir
NMin	: zone potentiellement minière
TC	: zone de terre cuotumière (TC1c, TC1h, TC1p, TC2)

NOUVELLE-CALEDONIE
SUBDIVISION ADMINISTRATIVE SUD
COMMUNE DE BOULOUPARIS



PLAN D'URBANISME DIRECTEUR Commune de BOULOUPARIS III - DOCUMENTS GRAPHIQUES PORT OUENGHI



Approuvé le 29/08/13 par délibération n°34-2013/APS

Indice	Date	Modification
	Date : 19 juillet 2013	Echelle : 1/5 000

III.5

Mis à jour par arrêté n° 451-2014/ARR/DFA du 13 février 2014
Mis à jour par arrêté n° 3055-2017/ARR/DFA du 24 octobre 2017
Modifié selon la procédure simplifiée par délibération n°4-2019/APS du 11 janvier 2019
Modifié selon la procédure simplifiée par délibération n°63-2019/APS du 19 décembre 2019

