



PLAN D'URBANISME DIRECTEUR
COMMUNE DE LA FOA
II. 3 - DOCUMENTS GRAPHIQUES
PARTIE NORD DE LA COMMUNE



Mis à jour le 01/02/2021 par l'arrêté n°102-2021/ARR/DAEM

Index	Date	Modification	
		Approuvé le 20/04/2018 par la délibération n°1-2018/APS	
		Révisé par délibération n°1-2018/APS du 20 Avril 2018	Date: 19 Mars 2021
		Mis à jour par arrêté n°102-2021/ARR/DAEM du 01/02/2021	Echelle: 1/30 000
			II.3

Fond de plan

----- Limite communale

— Route Territoriale / Provinciale

— Route municipale

Zonage du PUD de la commune de La Foa

■ UA : Zone urbaine centrale

■ UAE : Zones urbaines d'activités économiques

■ UAE1 : Zones urbaines d'activités économiques 1

■ UB : Zones urbaines résidentielles

■ UE : Zones urbaines d'équipements

■ ULT : Zones urbaines de loisirs et de tourisme

■ UR : Zones urbaines d'habitat rural

■ AUB : Zones à urbaniser résidentielles

■ AULT : Zones à urbaniser de loisirs et de tourisme

■ AUR : Zones à urbaniser d'habitat rural

■ A : Zones agricoles

■ AC1 : Zones agricoles constructibles 1

■ ANC : Zones agricoles non constructibles


■ NLT : Zones naturelles de loisirs et de tourisme

■ NP : Zones naturelles protégées

■ NPfs : Zones naturelles protégées de forêts sèches

■ TC : Zones de terres coutumières

Fond de plan: extraction SHP de données de la DITTT, de l'ADRAF de la DAVAR, généralisation des données à la précision de 1/40 000e, 1/5 000e.
Parcelaire: extraction SHP de données de la DITTT, généralisation des données à la précision de 1/40 000e, 1/5 000e.
Servitudes: extraction DXF de données d'Enercal et numérisation de données d'après le dossier de servitudes constitué par Design Architecture & Urbanisme, généralisation des données à la précision de 1/40 000e, 1/5 000e.
Zonage: numérisation du zonage d'après les études du bureau d'étude Design Architecture & Urbanisme, généralisation des données à la précision de 1/40 000e, 1/5 000e.
Nota: le parcelaire et l'emprise des bâtiments ne sont donnés qu'à titre informatif

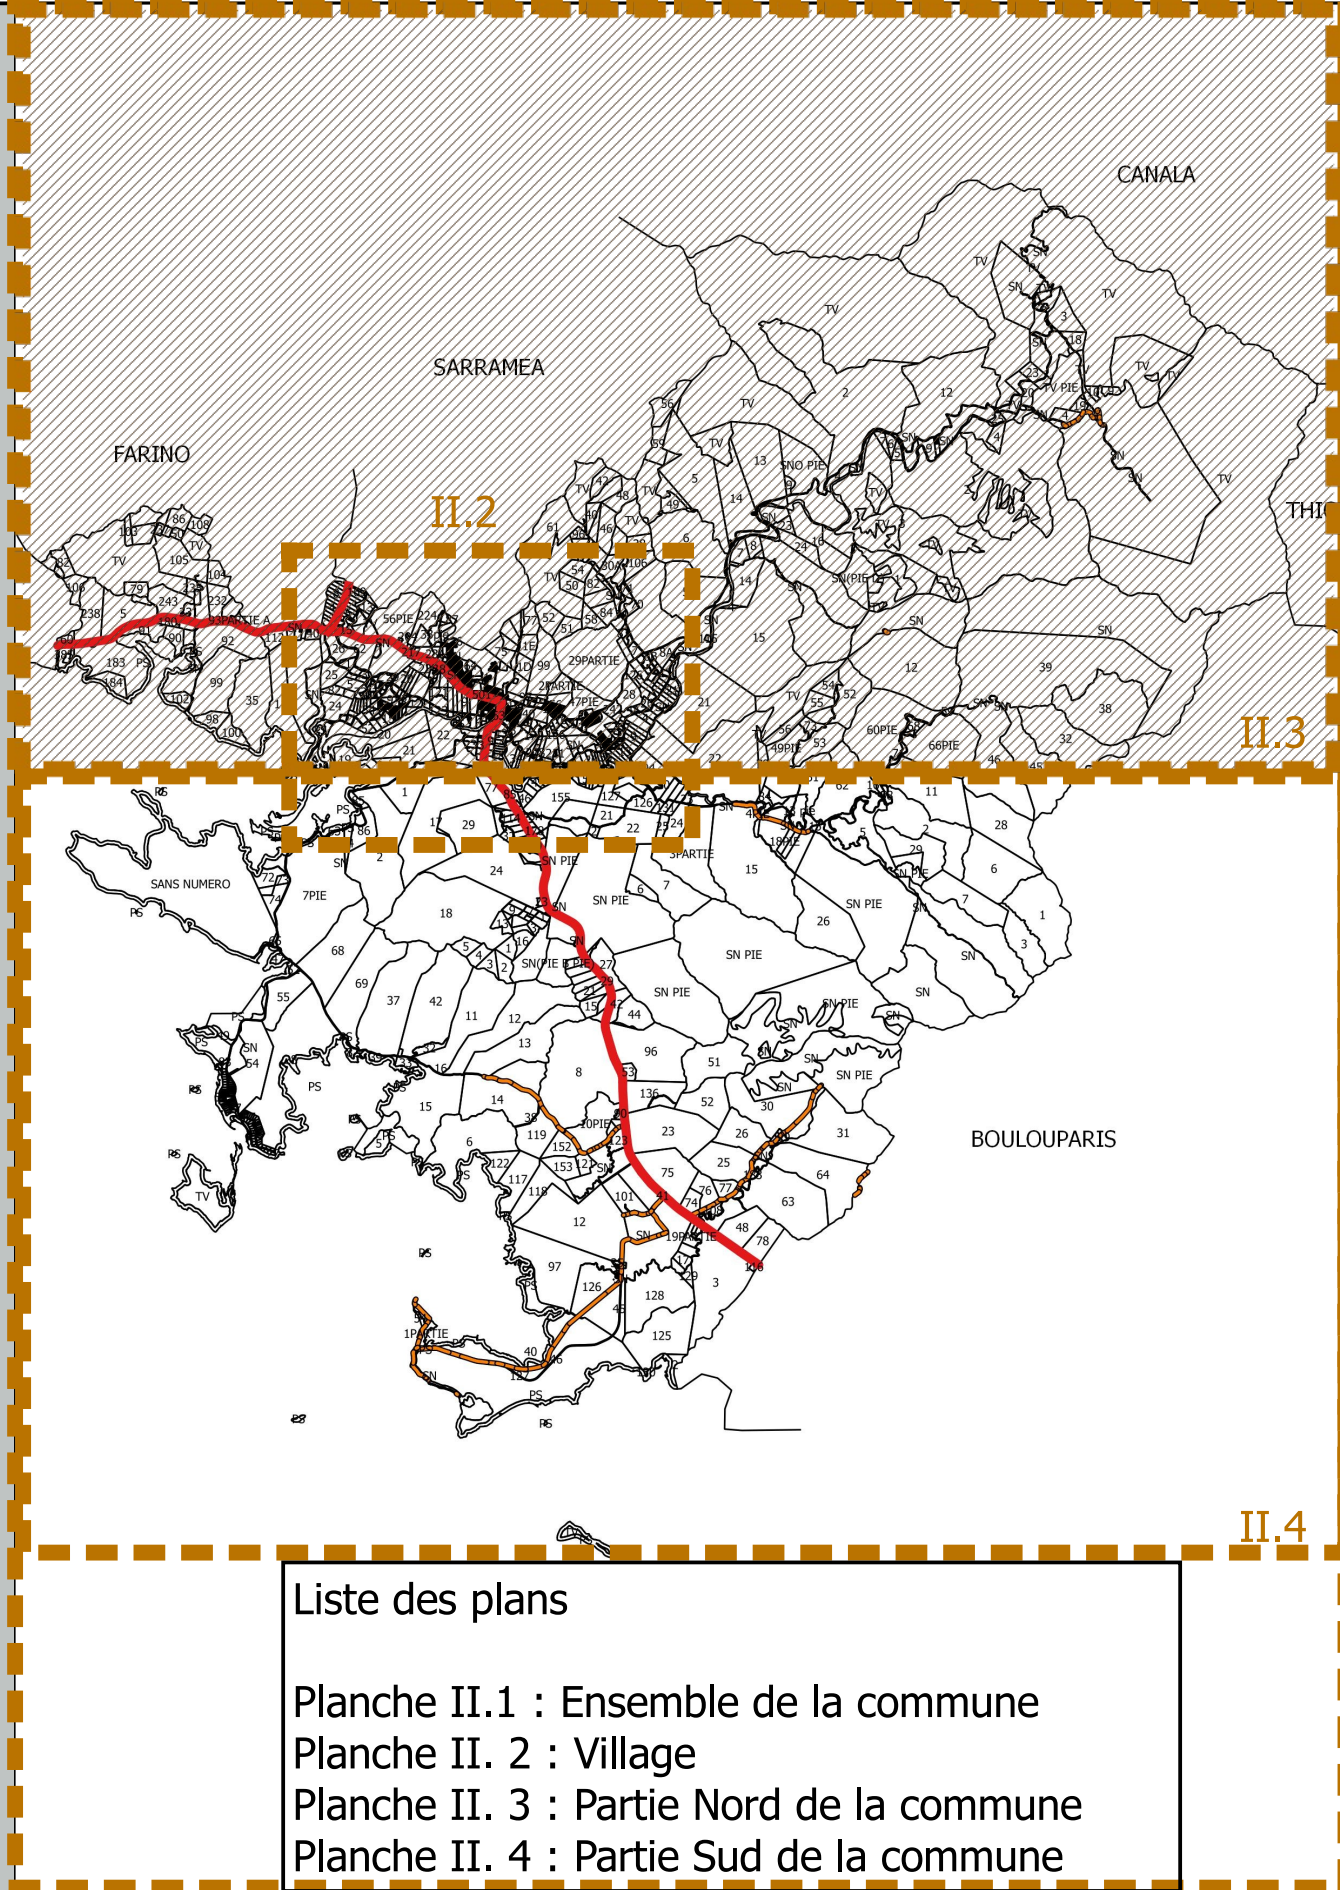

Liste des plans

Planche II.1 : Ensemble de la commune
Planche II. 2 : Village
Planche II. 3 : Partie Nord de la commune
Planche II. 4 : Partie Sud de la commune

II.1

CANALA

SARRAMEA

FARINO

THIO

BOULOUPARIS

MOINDOU