


PLAN DE REPERAGE

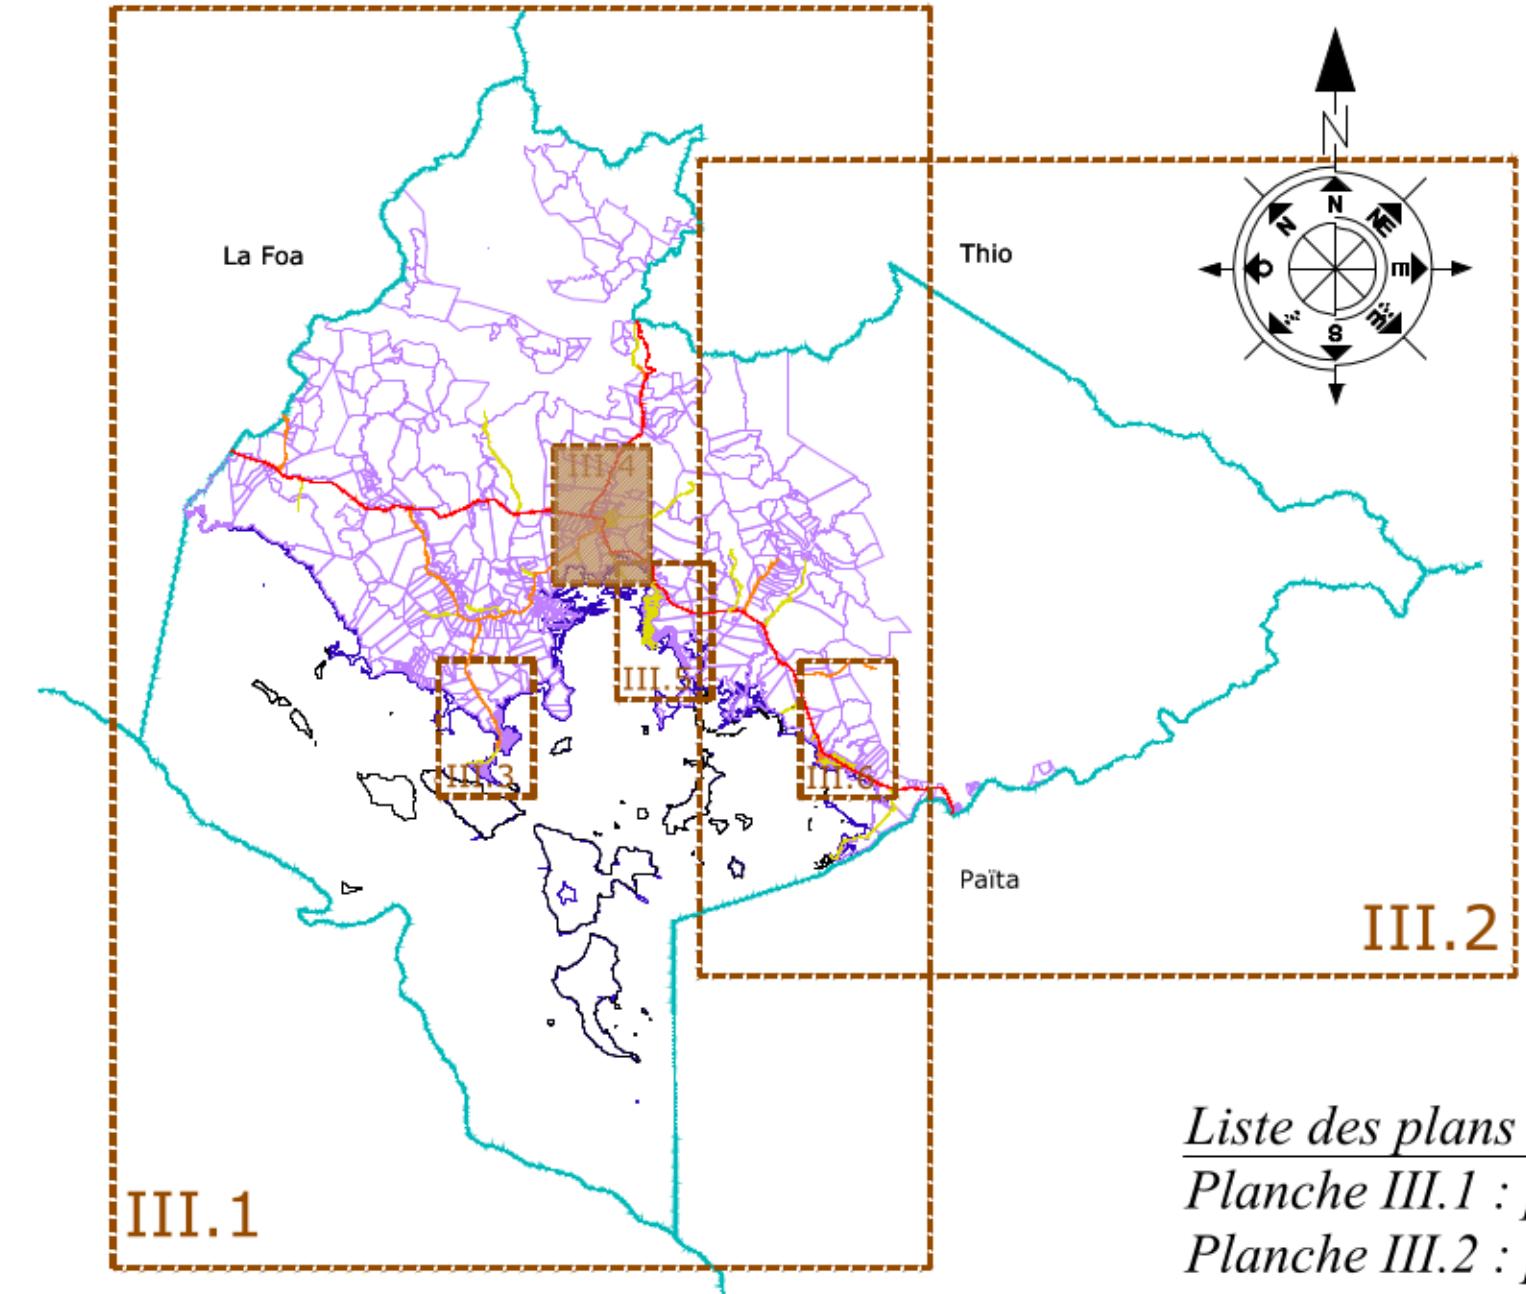

Liste des plans des zonages

Planche III.1 : partie Ouest de la commune
Planche III.2 : partie Est de la commune
Planche III.3 : Bourake
Planche III.4 : Village
Planche III.5 : Port Ouenghi
Planche III.6 : Tomo

LEGENDE DU FOND DE PLAN	
Route Municipale	Cimetière
Voie Urbaine / Chemin Rural	Bâtiment public
Limite commune	Espace boisé à créer
Réseau ENERGAL aérien moyenne tension (MT 33kV) & haute tension (HT 150kV)	Emprise équipements publics
Equipements publics existants	
Equipements publics projetés	
1 : Mairie	17 : OPT
2 : Centre socio-culturel	18 : Salle de sports / Place du marché
3 : Gendarmerie	19 : Piste éducation routière
4 : Stade municipal	20 : Ecole primaire Daniel MATTHIEU
5 : Ateliers municipaux	21 : Ecole maternelle de Nassirah
6 : Cantine municipale	22 : Siège de l'aire XARACUU
7 : Nouvelle cantine municipale	23 : Eglise
8 : Logements municipaux	24 : Cimetière
9 : Centre de première intervention (pompier)	25 : Aménagement littoral de Tomo
10 : Place publique	26 : Aménagement littoral de Port Ouenghi
11 : Bureau annexe Province Sud	27 : Aménagement littoral de Bouraké
12 : Parc de jeux communal	28 : Rampe de mise à l'eau de Bouraké
13 : Bibliothèque	29 : Future station d'épuration
14 : Jardin public	30 :
15 : Aire de repos Ouoya	31 : Réaménagement du carrefour RT.1/R.P.4
16 : Espaces verts	32 : Espace vert (Village)
	33 : Voie de 10 m (Tomo)
	34 : Voie de 10 m (Bouraké)

LEGENDE ZONAGE DU PUD	
Limite zone PUD	Limite parcellaire
UA	zone centrale
UB	zone résidentielle
UI	zone d'activité artisanales et industrielles
ULT	zone de loisir & tourisme
UR	zone d'habitat rural
AUB	zone à urbaniser résidentielle (UB)
AUR	zone à urbaniser habitat rural (UR)
NC	zone de ressource naturelle (Nca, Nct)
ND	zone naturelle protégée
NL	zone de loisir
NMin	zone potentiellement minière
TC	zone de terre coutumière (TC1c, TC1h, TC1p, TC2)

NOUVELLE-CALEDONIE
SUBDIVISION ADMINISTRATIVE SUD
COMMUNE DE BOULOUPARIS



PLAN D'URBANISME DIRECTEUR
Commune de BOULOUPARIS
III - DOCUMENTS GRAPHIQUES
VILLAGE



Approuvé le 29/08/13 par délibération n°34-2013/APS

Indice	Date	Modification	Date : 19 Juillet 2013
			Echelle : 1/5 000

III.4

