
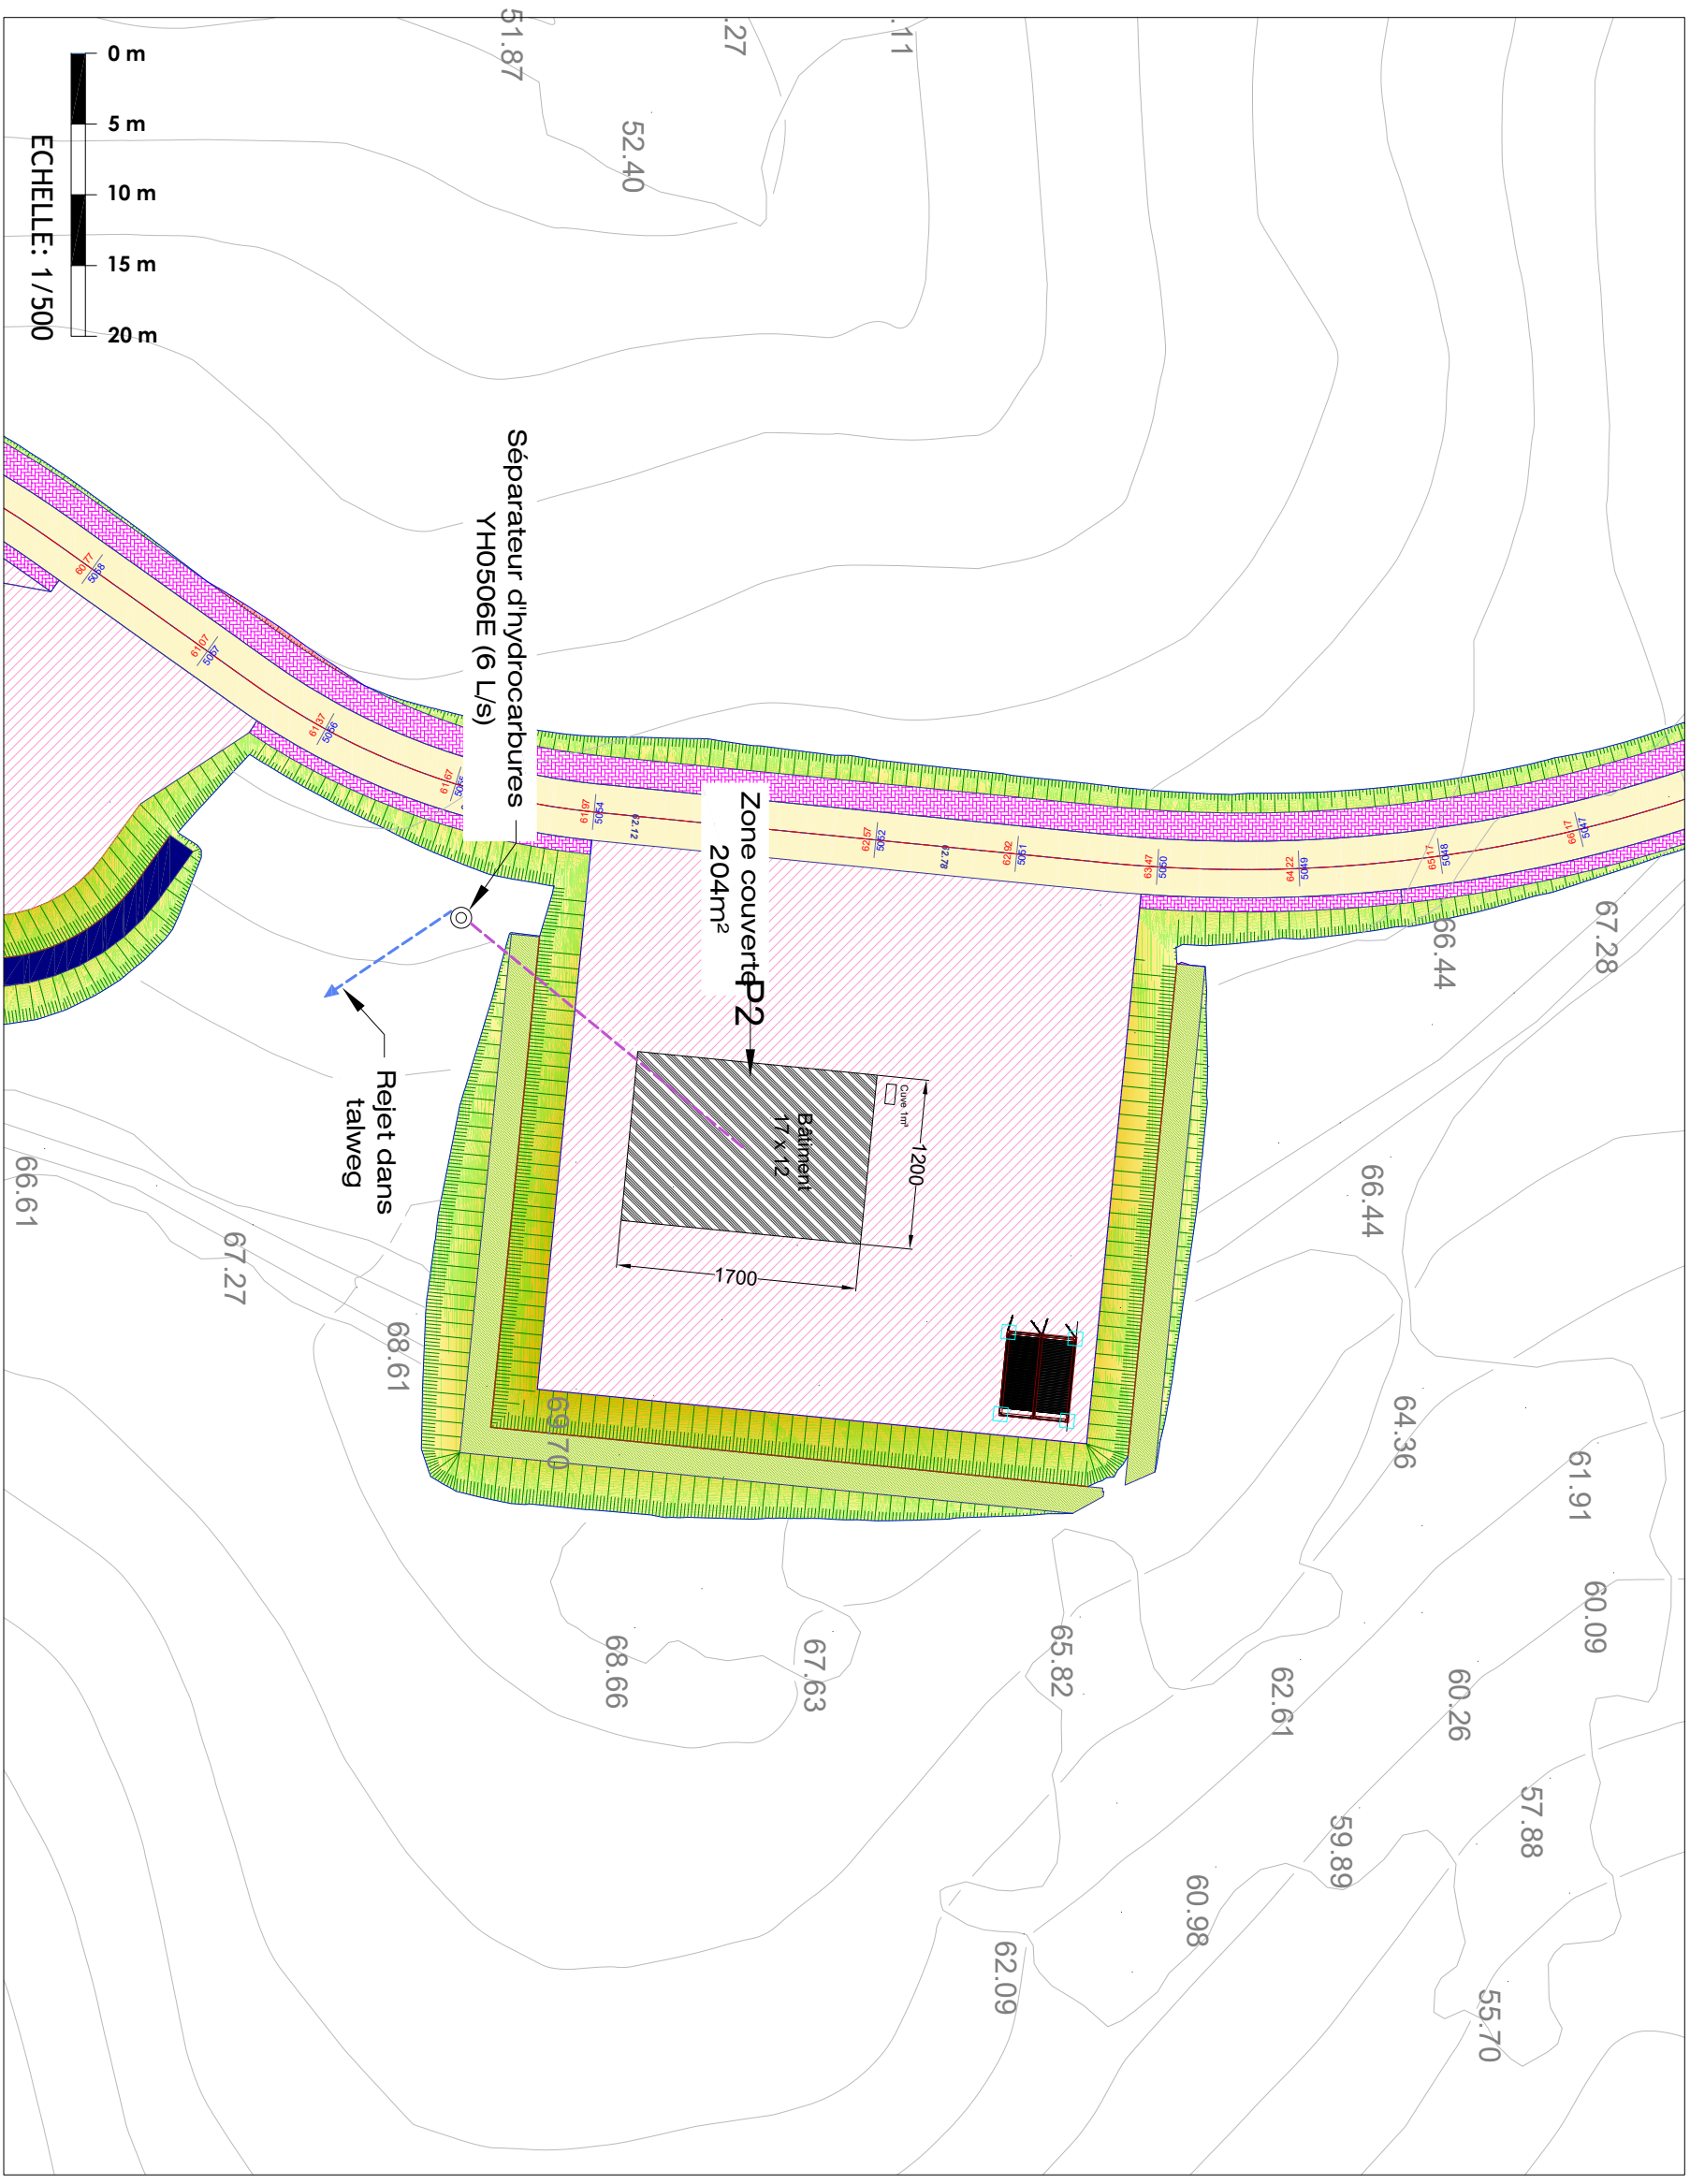


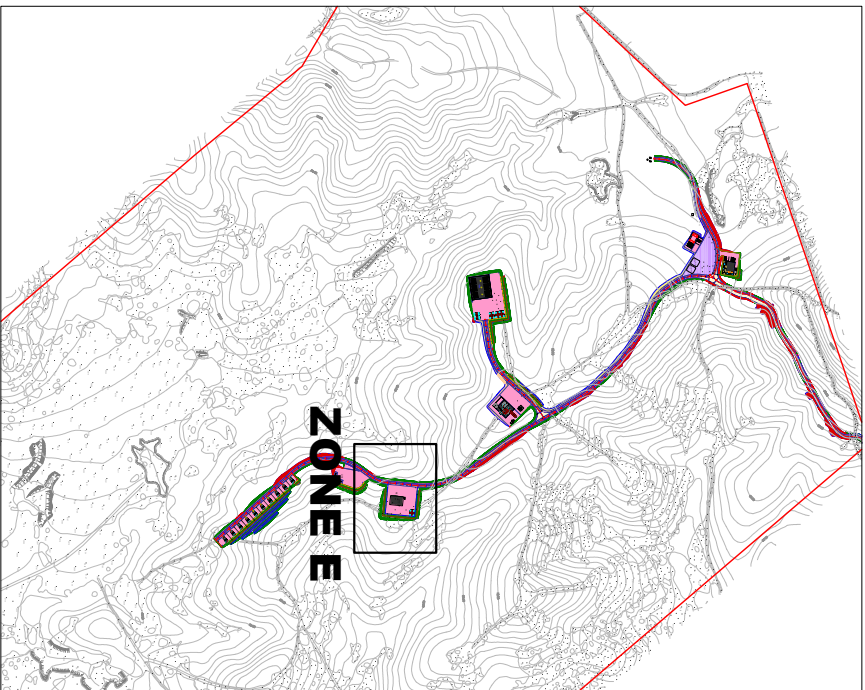

					MODIFICATIONS
	INDICE	DATE	DESSINE PAR	VERIFIE PAR	
	01	22.09.21	DL	ED	
EXPLO NC					
	PHASE:	ICPE	ECHELLE:		
	PLAN N° :				
ASSAINISSEMENT ZONE E		ANNEXE 10		 1 rue Danpe - TRIANON BP 1484 - 98845 Nouméa Cedex e-mail : ed@gtindustries.nc	