
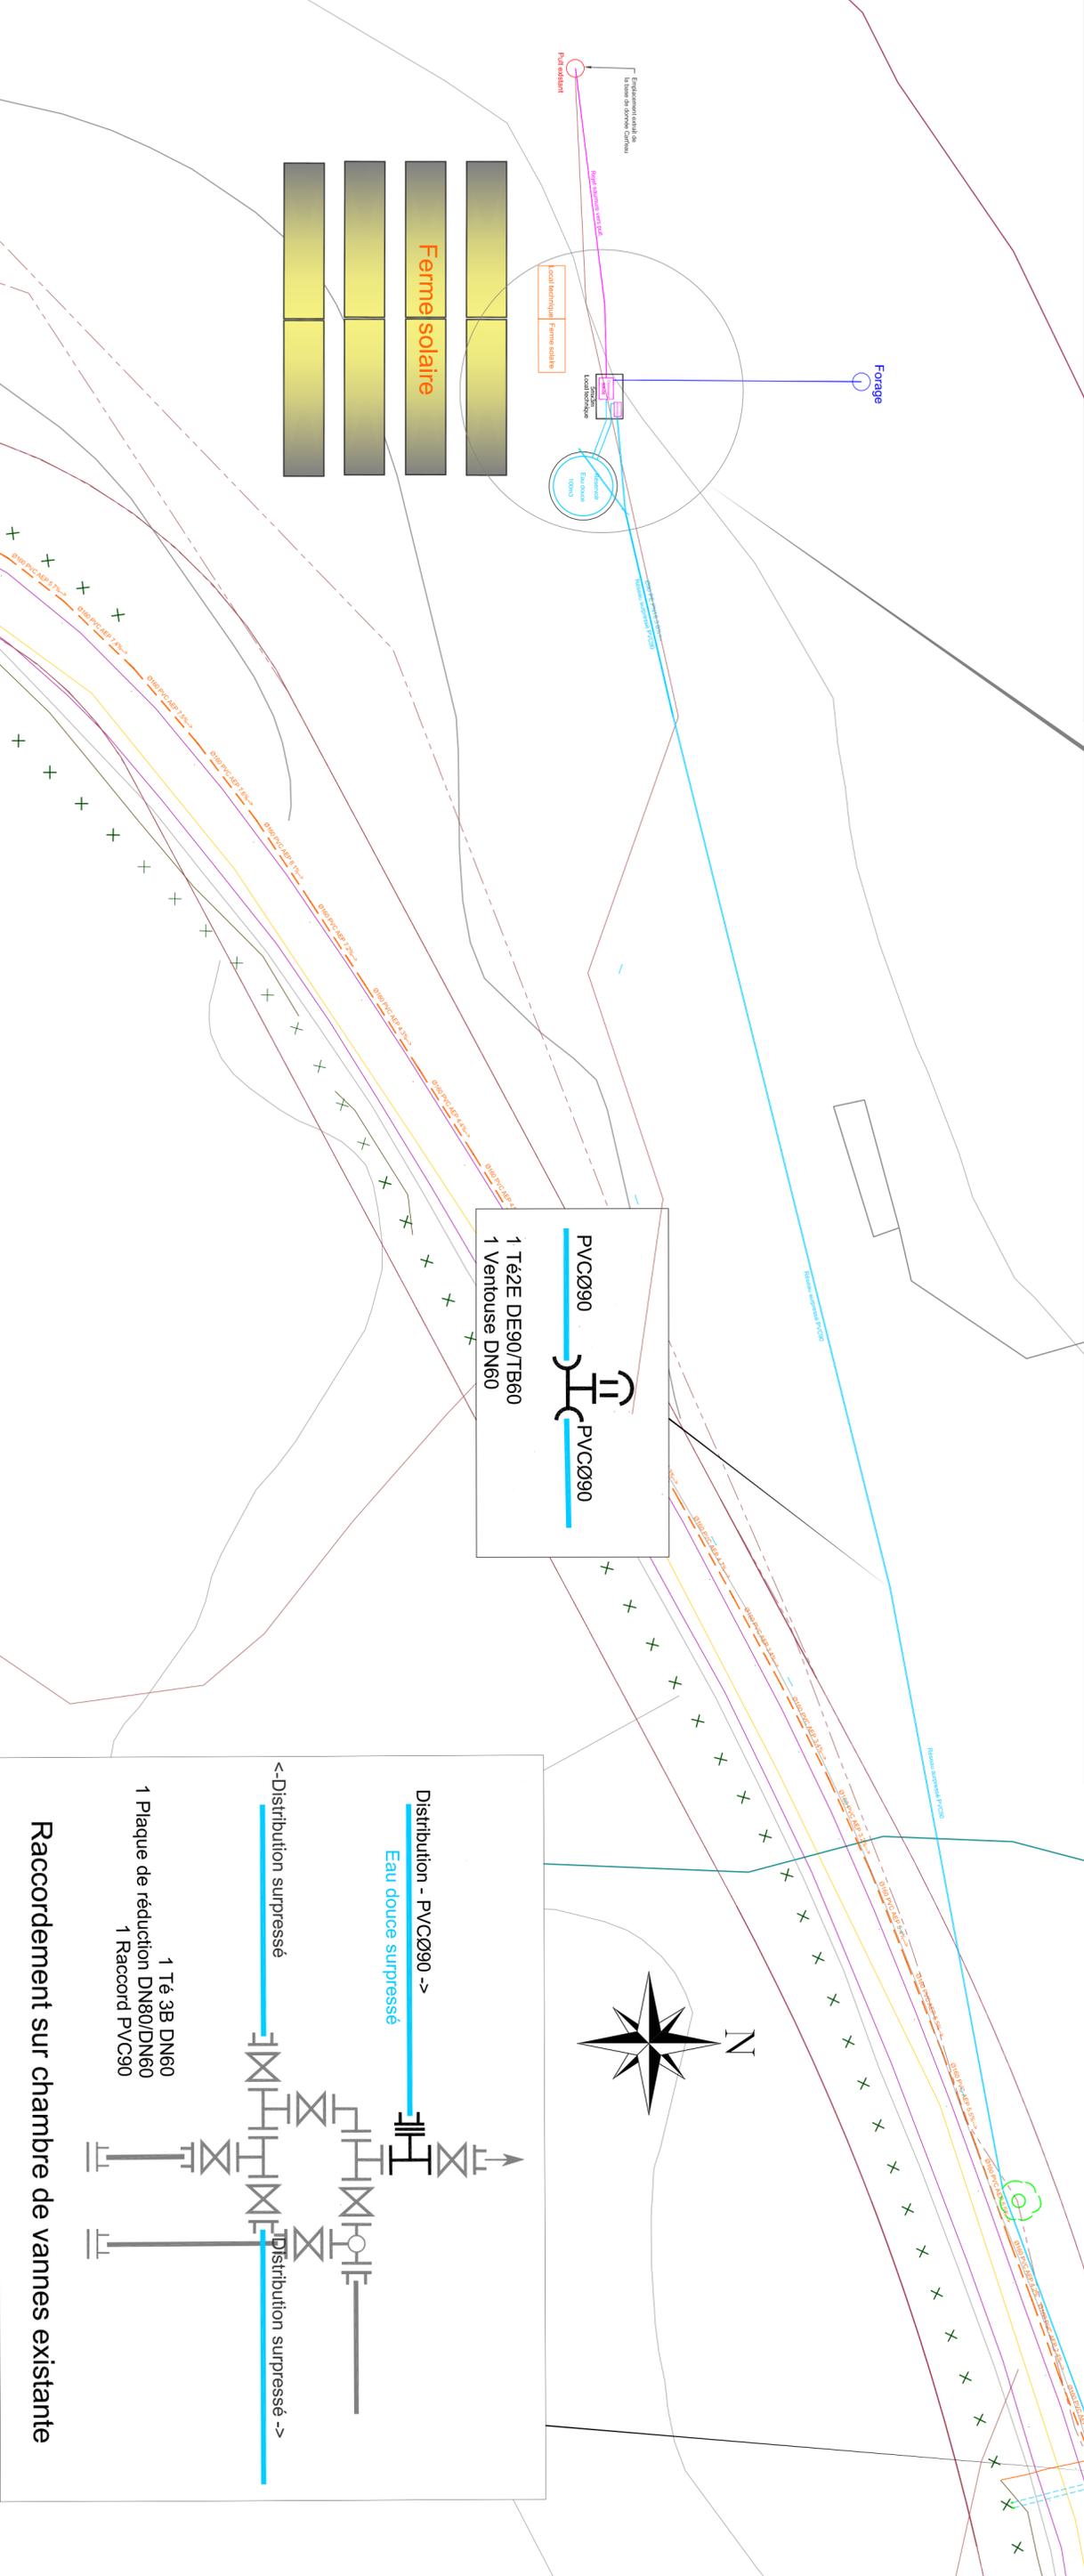


MAITRE D'OUVRAGE		MAIRIE DE LA FOIA
-------------------------	---	--------------------------

MAITRE D'OEUVRE		BUREAU D'ETUDES EAU-FASSINISSEMENT INGENIEUR CONSEIL 6 RUE DU HAYNE 98000 NOUMIEA
------------------------	---	--

Opération : **UNITE DE DESSALEMENT**
AVEC ENERGIE SOLAIRE - PREQU'ILE LEBRIS
COMMUNE DE LA FOIA

VUE EN PLAN	Phase : EXE			
	Plan : AEP-OSMOSEUR	IND : 2		
OBSERVATIONS	Echelle : 1/500	Format : A2		
	DATE	PAR	VERIF.	IND
	Nov21	AG	LT	0
Etablissement		AG	LT	2
Modification de l'implantation du réseau		Avril23	AG	LT

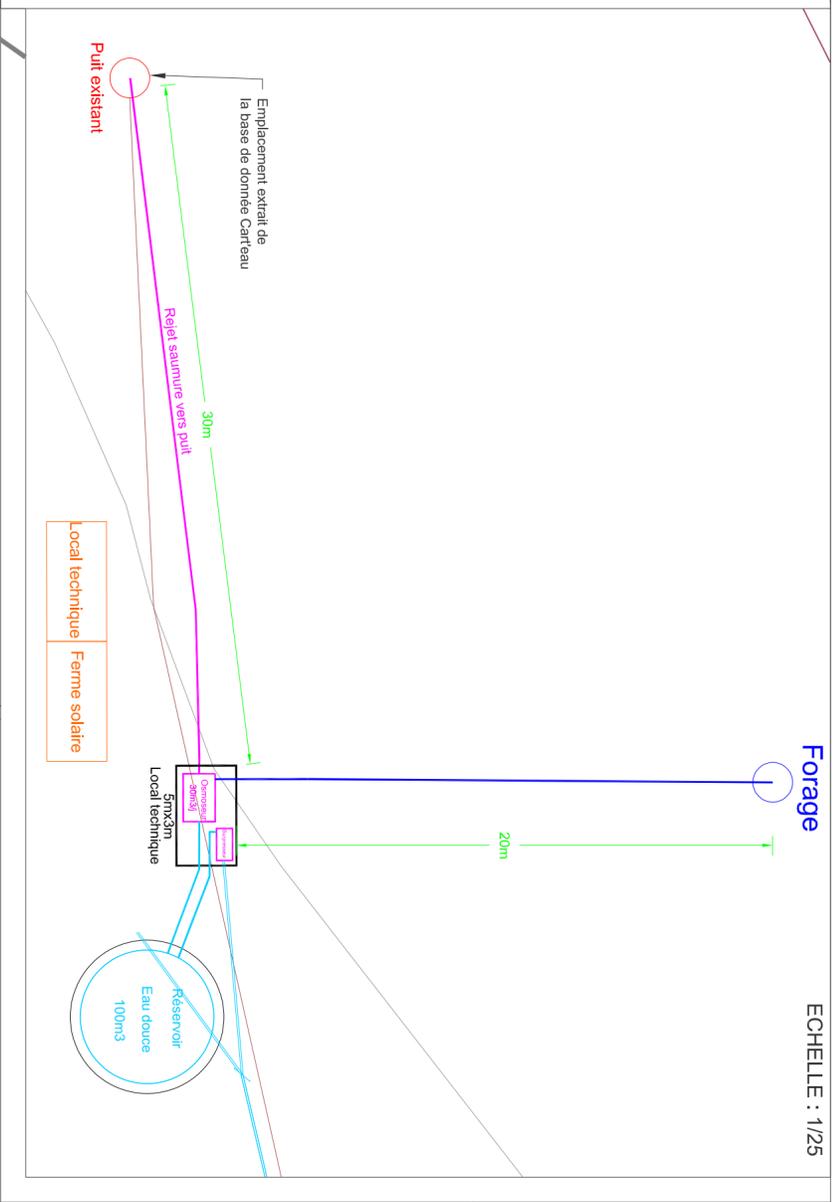

PVCØ90

1 T&Z DE90/TB60
1 Ventouse DN60




Distribution - PVCØ90 ->
Eau douce surpressé

<- Distribution supprimé

1 T& 3B DN60
1 Plaque de réduction DN80/DN60
1 Raccord PVC90

Raccordement sur chambre de vannes existante

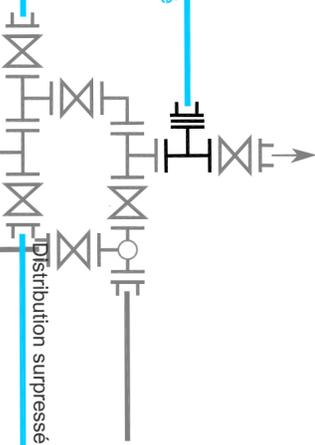

ECHELLE : 1/25