

Nouvelle Calédonie - Province Sud

Commune de YATE - Section TOUAOUROU


DEMANDE D'AOT

CABLE SOUS-MARIN - GONDWANA 2

PLAN PARCELLAIRE ET DETAT DES LIEUX

Réf. informatique : 2021.01.11


Date : Septembre 2021
Echelle : 1 / 500



Cabinet THÉOME
Laurent FOUJONNEAU
Géomètres-experts associés

13, rue Pasteur, Vallée du Tié
98800 Nouméa, Nouvelle-Calédonie

Téléphone : (687) 288 333
E-mail : theome@theome.nc

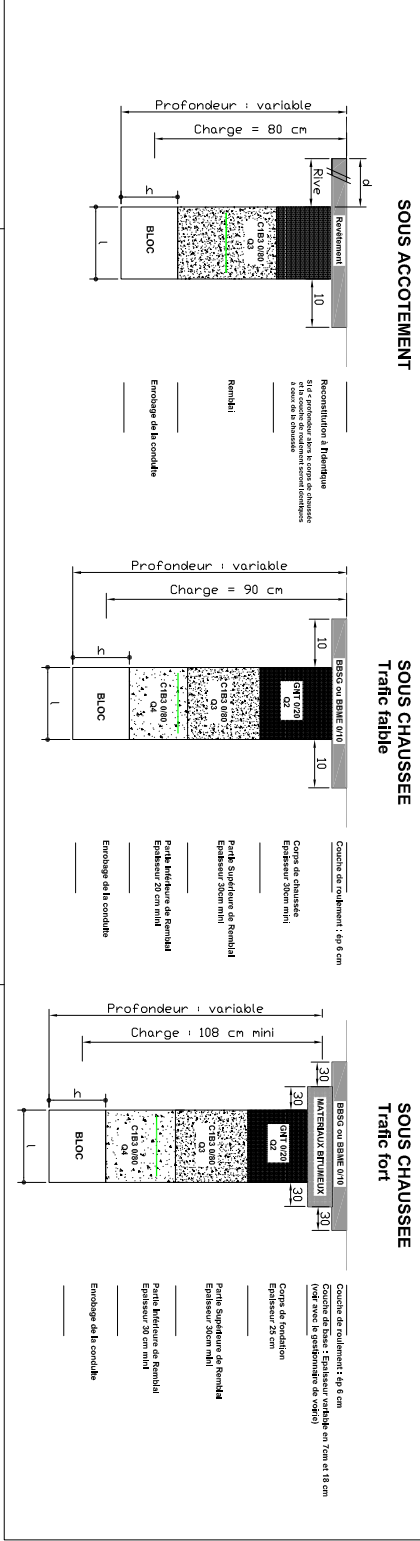

Massif béton

