




PLAN D'URBANISME DIRECTEUR
Commune de FARINO
III - DOCUMENTS GRAPHIQUES
ENSEMBLE DE LA COMMUNE




Approuvé par l'assemblée de la province Sud le 19/12/13

Index	Date	Modification	Date: 6/Novembre 2013
			Echelle: 1/10 000
			III.1

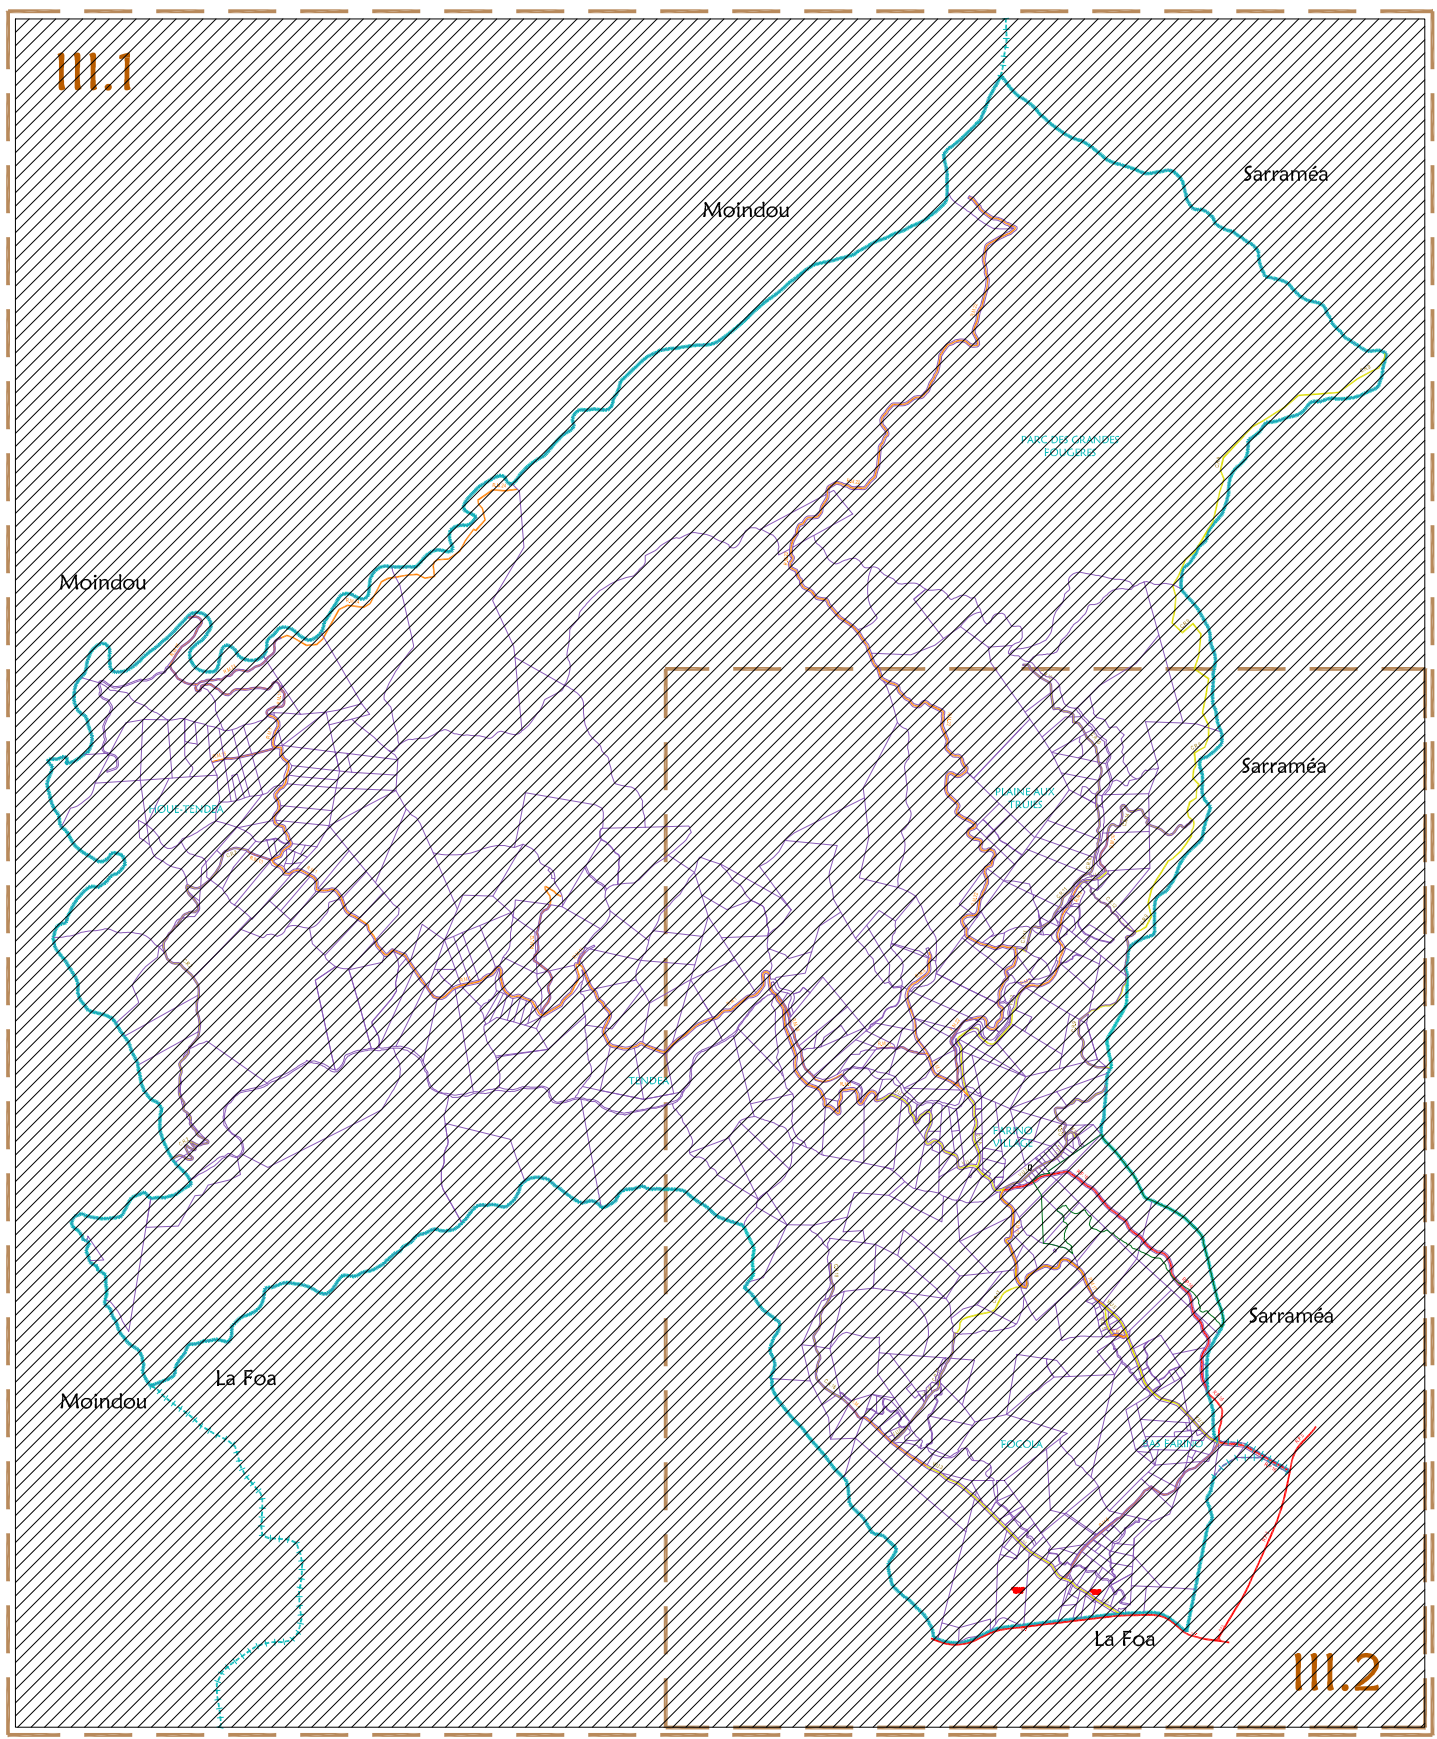

Liste des plans des zonages
Planche III.1 : Ensemble de la commune
Planche III.2 : partie Sud-Est de la commune

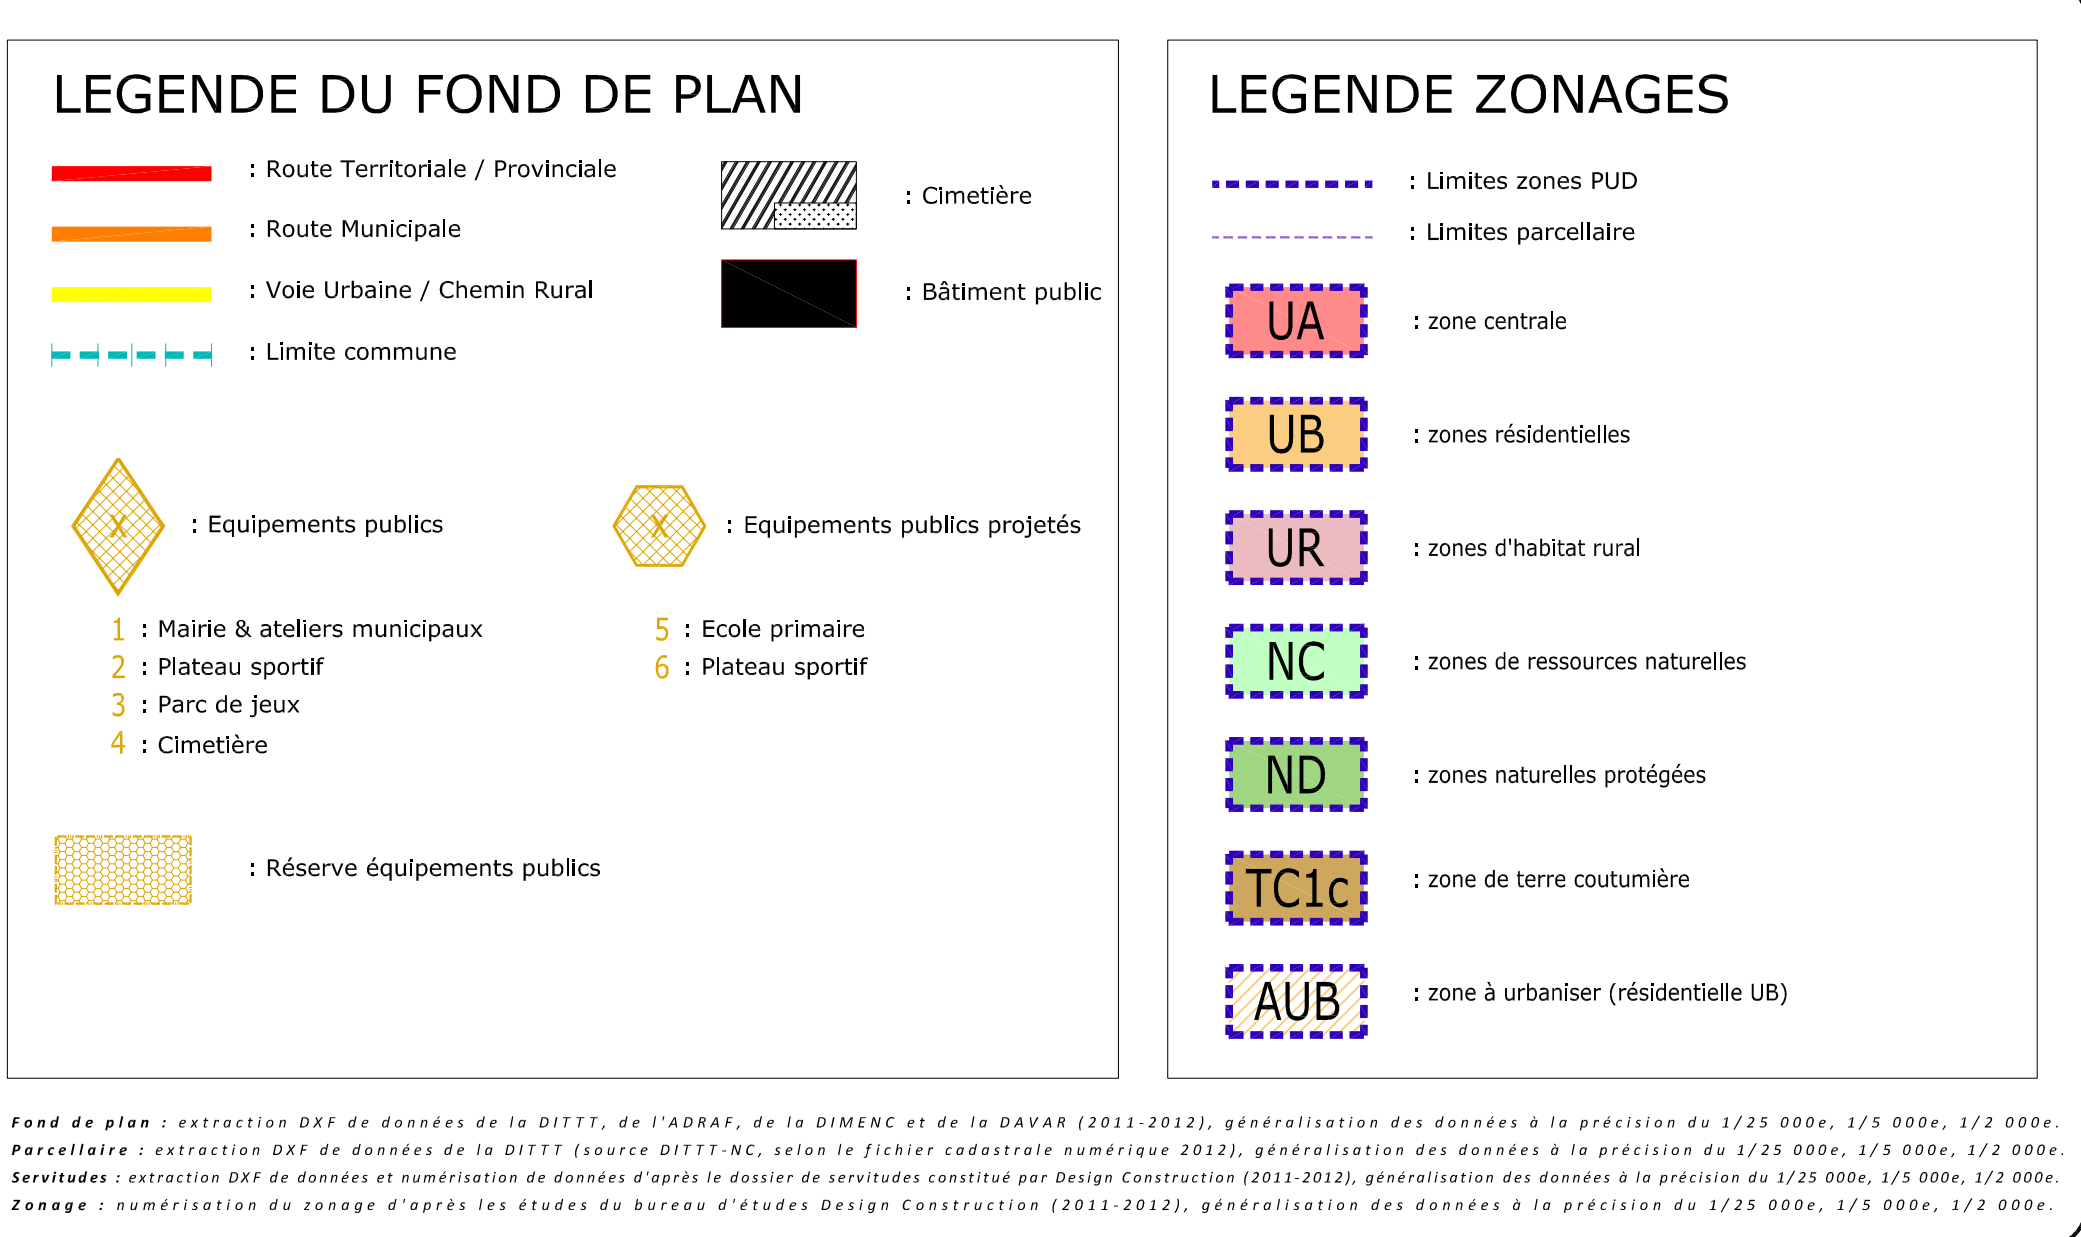

Moindou

Moindou

Sarraméa

Sarraméa

Sarraméa

Moindou

La Foa

La Foa