




GOUVERNEMENT
NOUVELLE-CALÉDONIE

DIRECTION
DES INFRASTRUCTURES
DE LA TOPOGRAPHIE ET DES
TRANSPORTS TERRESTRES

Service Topographique/Bureau du Cadastre

Extrait de Plan Cadastral

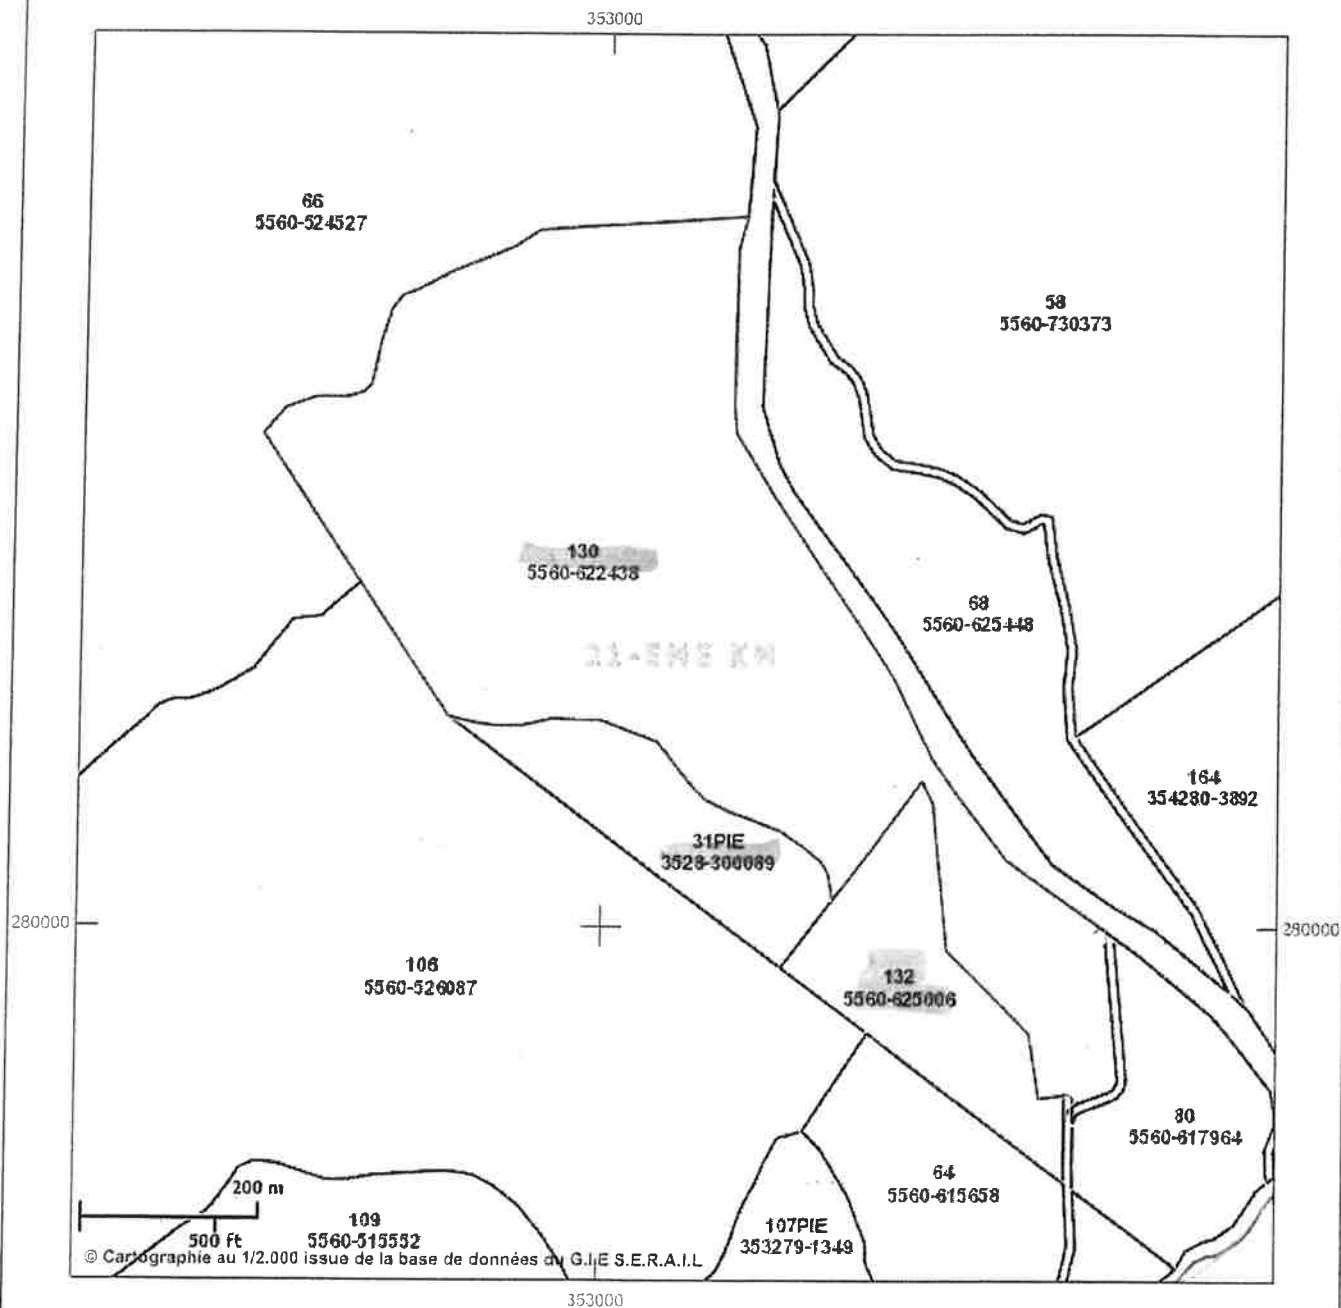

Commune : BOURAIL
Section : 21 EME KM
Lotissement :
Numéro de Lot : 130
Numéro d'Inventaire Cadastral : 5560-622438


Echelle : 1 / 7950
Date d'édition : 09/01/2015



GOUVERNEMENT
NOUVELLE-CALÉDONIE

DIRECTION
DES INFRASTRUCTURES
DE LA TOPOGRAPHIE ET DES
TRANSPORTS TERRESTRES
Service Topographique/Bureau du Cadastre

Extrait de Plan Cadastral

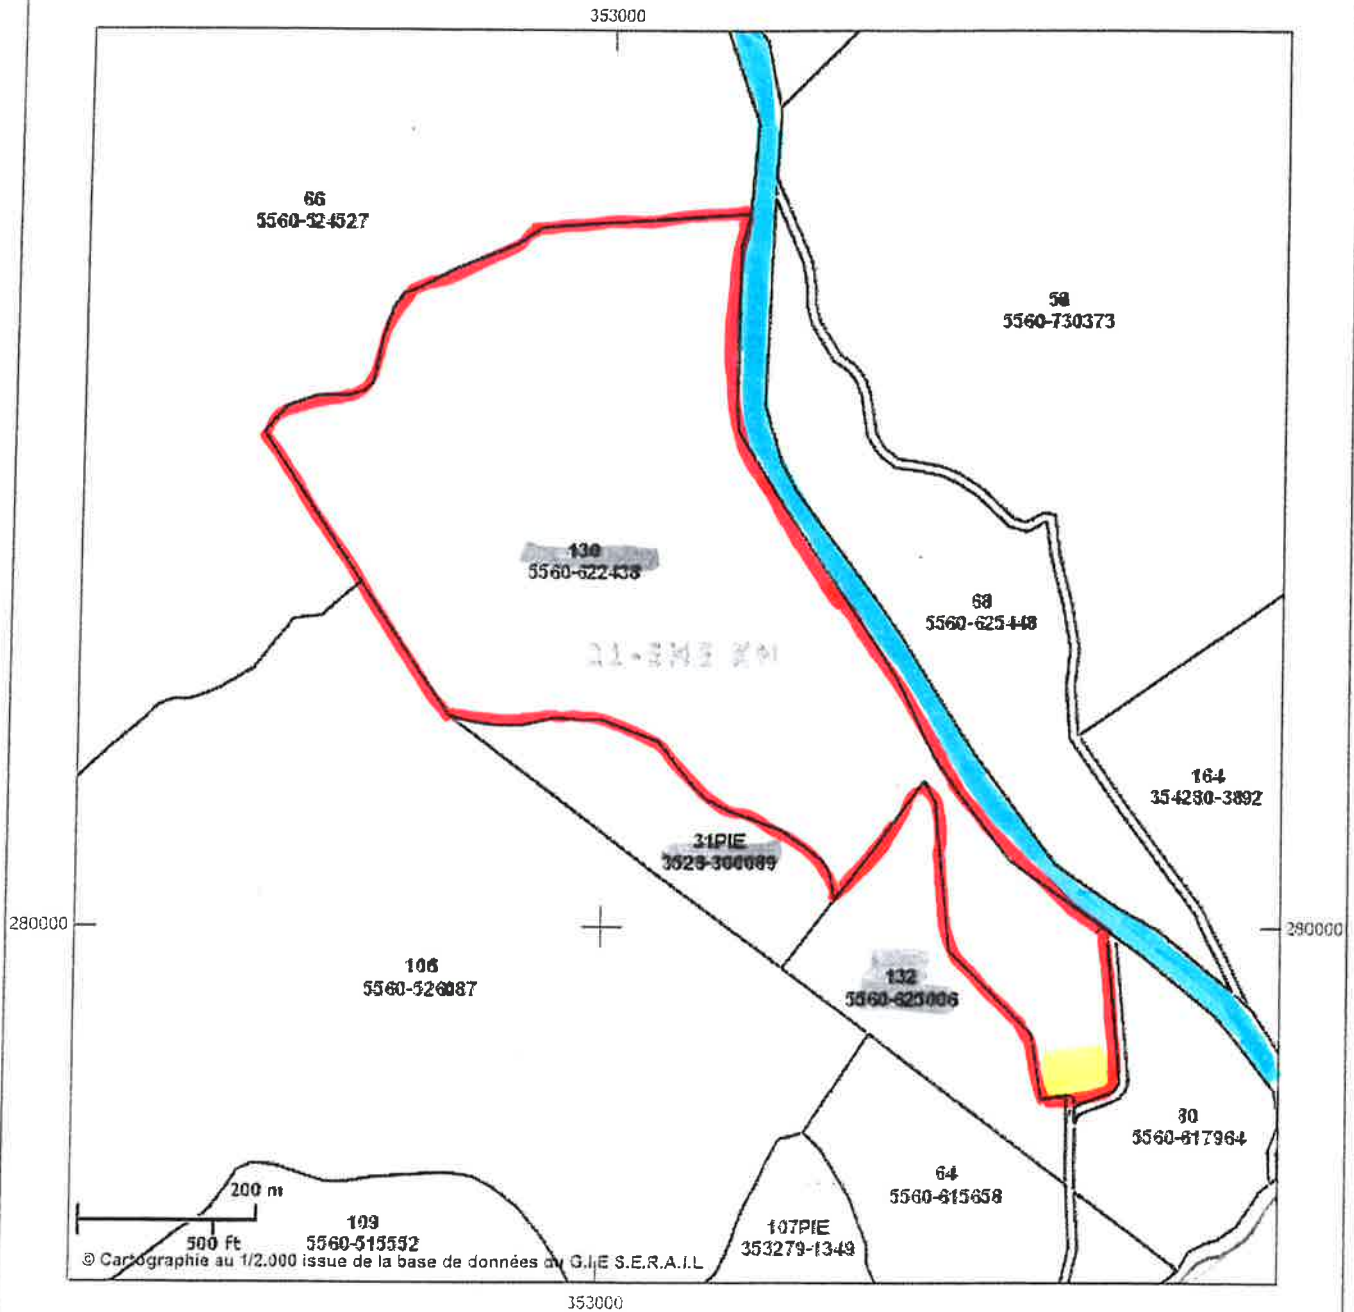

Commune : BOURAIL
Section : 21 EME KM
Lotissement :
Numéro de Lot : 130
Numéro d'Inventaire Cadastral : 5560-622438

Echelle : 1 / 7950
Date d'édition : 09/01/2015

Document issu du SIG CADASTRE

— FONCIER AUDENARD
— RT1
— EMPLACEMENT PROJETE CENTRALE JLP

NOUVELLE CALEDONIE

D.I.T.T.T. - BUREAU DU CADASTRE

BP A2 NOUMEA CEDEX

Tél 28-03-00 FAX 24-90-49

DELIVRANCE

DE RENSEIGNEMENTS PARCELLAIRES CADASTRAUX

PARCELLE NUMERO D'INVENTAIRE CADASTRAL 3528-300089

COMMUNE: BOURAIL

===== SECT/QUARTIER: 21 EME KM

LOTISS/MORCEL.:

NUMERO DE LOT: 31PIE

IDENTITE DES PROPRIETAIRES CORRESPONDANTS ET REFERENCES DES TRANSCRIPTIONS:

NOM: ENTREPRISES AUDEMARD

RIDET: 031708

LOTS DE COPROPR.: -

QUOTITE (NUE-PROPRIETE): 0

REFERENCES: 4718-11

SURFACE A L'ACTE: 4 HA 10 A 0 CA

PRENOM:

LIEU NAIS.:

QUOTE-PART: -

USUFRUIT: 0

DATE TRANSCRIPTION: 09/05/2006

NATURE: VE FORME: AC

CES RENSEIGNEMENTS SONT DELIVRES SOUS TOUTE RESERVE ET DOIVENT ETRE CONFIRMES
PAR LA CONSERVATION DES HYPOTHEQUES.

NOUMEA LE 13/05/2006

Edité par : ROGER SAKIMAN



NOUVELLE CALEDONIE

D.I.T.T.T. - BUREAU DU CADASTRE

BP A2 NOUMEA CEDEX

Tél 28-03-00 FAX 24-90-49

DELIVRANCE

DE RENSEIGNEMENTS PARCELLAIRES CADASTRAUX

PARCELLE NUMERO D'INVENTAIRE CADASTRAL 5560-622438

COMMUNE: BOURAIL

===== SECT/QUARTIER: 21 EME KM

LOTISS/MORCEL.:

NUMERO DE LOT: 130

IDENTITE DES PROPRIETAIRES CORRESPONDANTS ET REFERENCES DES TRANSCRIPTIONS:

NOM: ENTREPRISE AUDEMARD PACIFIQUE

RIDET: 790618

LOTS DE COPROPR.: -

QUOTITE (NUÉ-PROPRIÉTÉ):

REFERENCES: 5952-07

SURFACE A L'ACTE: 37 HA 11 A 0 CA

PRENOM:

LIEU NAIS.:

QUOTE-PART: -

USUFRUIT:

DATE TRANSCRIPTION: 03/05/2012

NATURE: CG FORME: AC

CES RENSEIGNEMENTS SONT DELIVRES SOUS TOUTE RESERVE ET DOIVENT ETRE CONFIRMES
PAR LA CONSERVATION DES HYPOTHEQUES.

NOUMEA LE 13/01/2015

Edité par : ROGER SAKIMAN

