

Légende

- Fond de plan
- Limite communale
 - Route Territoriale / Provinciale
 - Route municipale
- Zonage du PUD de la commune de LA FOA
- UA : Zone urbaine centrale
 - UAE : Zones urbaines d'activités économiques
 - UAE1 : Zones urbaines d'activités économiques 1
 - UB : Zones urbaines résidentielles
 - UE : Zones urbaines d'équipements
 - ULT : Zones urbaines de loisirs et de tourisme
 - UR : Zones urbaines d'habitat rural
 - AUB : Zones à urbaniser résidentielles
 - AULT : Zones à urbaniser de loisirs et de tourisme
 - AUR : Zones à urbaniser d'habitat rural
 - A : Zones agricoles
 - AC1 : Zones agricoles constructibles 1
 - ANC : Zones agricoles non constructibles
 - NLT : Zones naturelles de loisirs et de tourisme
 - NP : Zones naturelles protégées
 - NPfs : Zones naturelles protégées de forêts sèches
 - TC : Zones de terres coutumières

NOUVELLE-CALÉDONIE
SUBDIVISION ADMINISTRATIVE SUD
COMMUNE DE LA FOA




PLAN D'URBANISME DIRECTEUR
COMMUNE DE LA FOA
II. 4 - DOCUMENTS GRAPHIQUES
PARTIE SUD DE LA COMMUNE



Mis à jour le 01/02/2021 par l'arrêté n°102-2021/ARR/DAEM

Indice	Date	Modification	
		Approuvé le 20/04/2018 par la délibération n°1-2018/APS	 Date: 19 Mars 2021 Echelle: 1/25 000
		Révisé par délibération n°1-2018/APS du 20 Avril 2018	
		Mis à jour par arrêté n°102-2021/ARR/DAEM du 01/02/2021	
			II.4

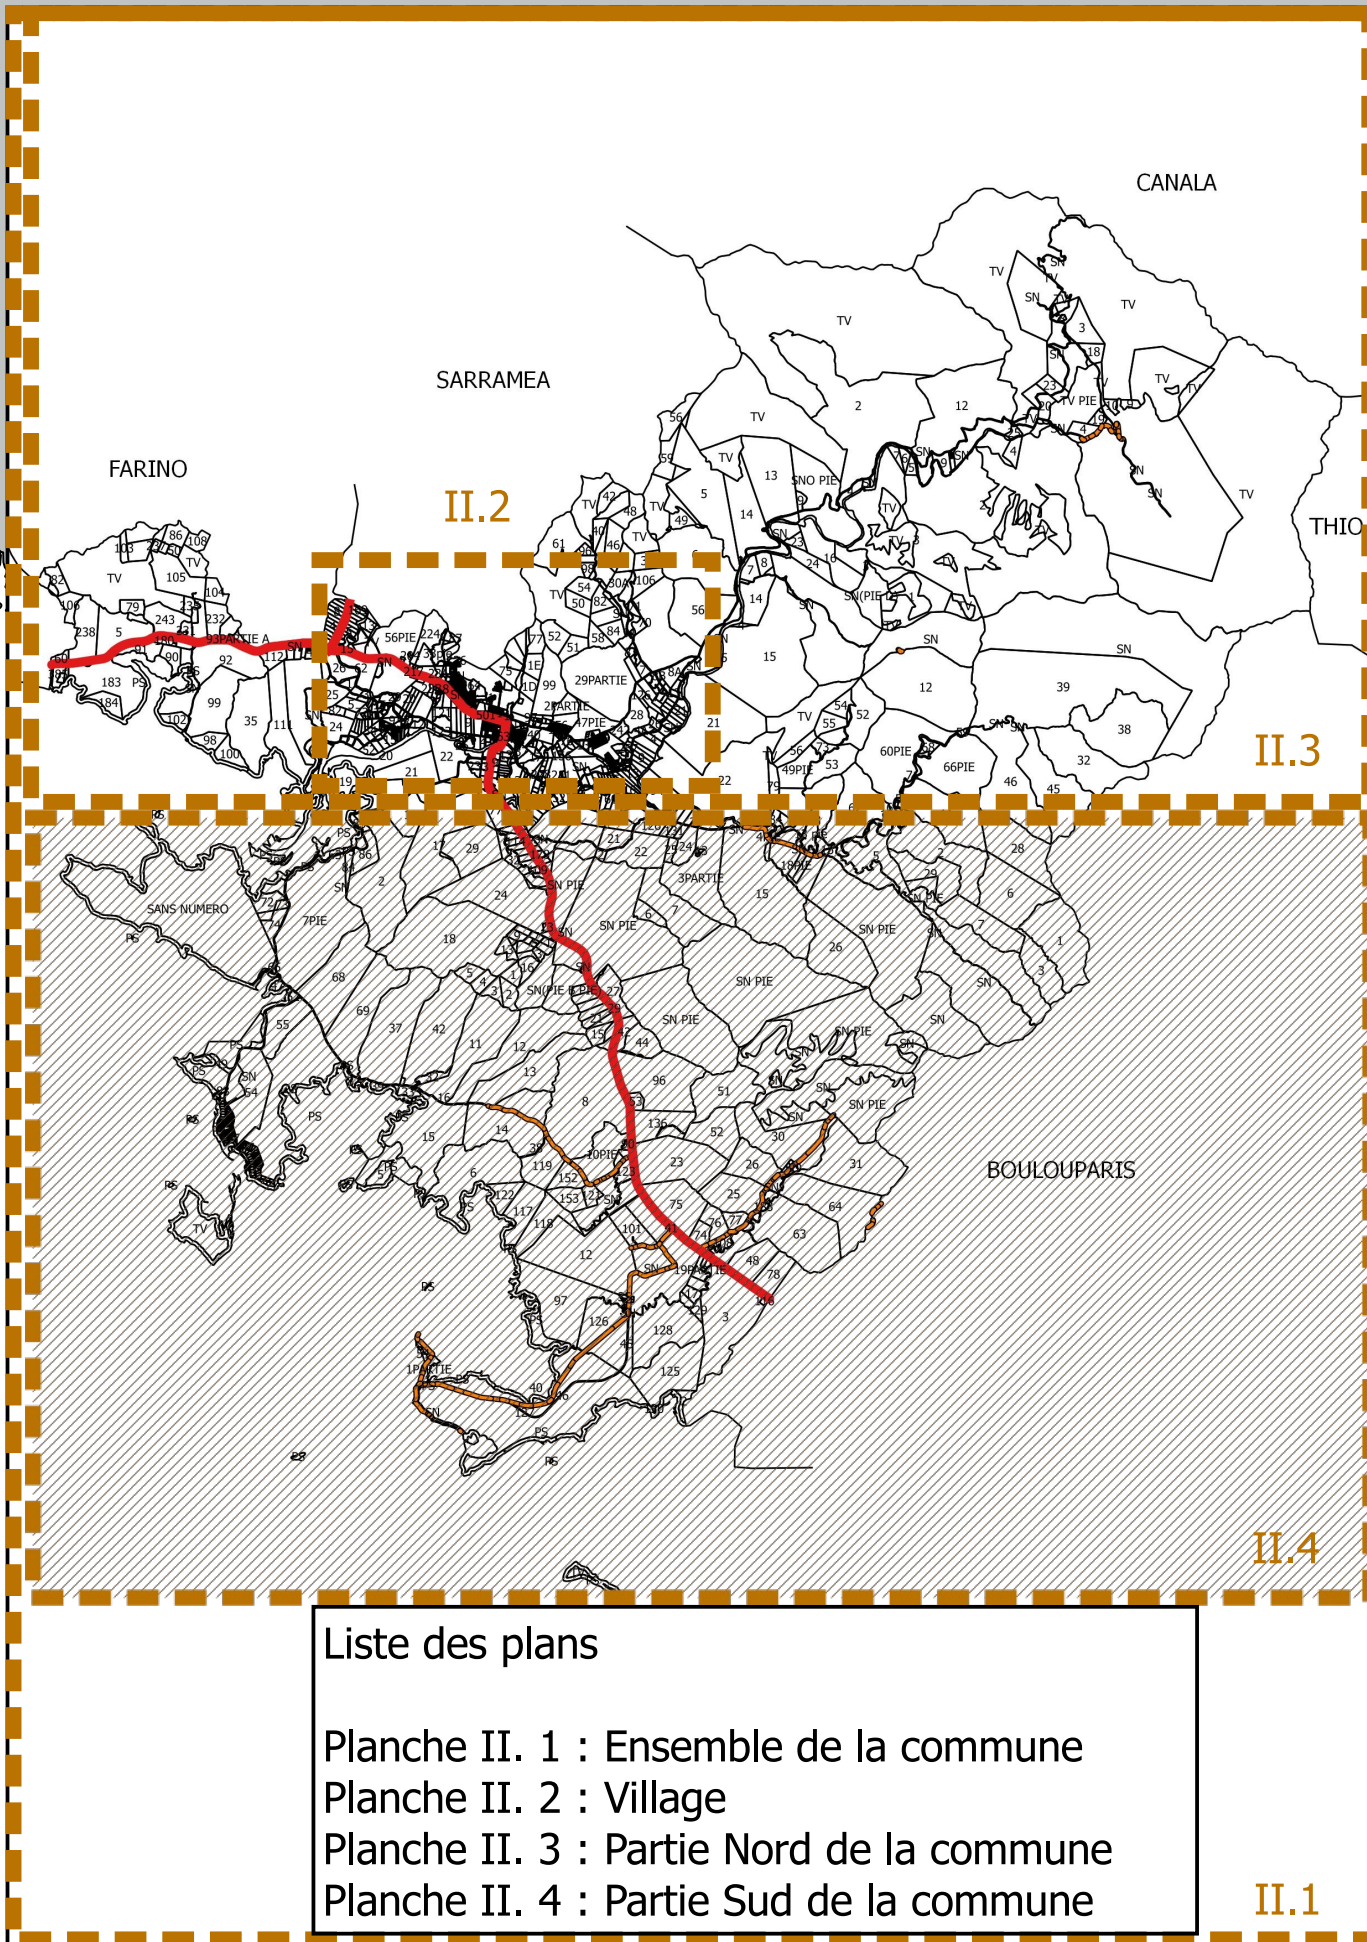

Liste des plans
Planche II. 1 : Ensemble de la commune
Planche II. 2 : Village
Planche II. 3 : Partie Nord de la commune
Planche II. 4 : Partie Sud de la commune

Fond de plan: extraction SHP de données de la DITTT de l'ADRAF de la DAVAR, généralisation des données à la précision de 1/40 000e, 1/5 000e.
Parcelaire: extraction SHP de données de la DITTT, généralisation des données à la précision de 1/40 000e, 1/5 000e.
Servitudes: extraction DXF de données d'Enercal et numérisation des données d'après le dossier de servitudes constitué par Design Architecture & Urbanisme, généralisation des données à la précision de 1/40 000e, 1/5 000e.
Zonage: numérisation du zonage d'après les études du bureau d'étude Design Architecture & Urbanisme, généralisation des données à la précision de 1/40 000e, 1/5 000e.
Nota: le parcellaire et l'emprise des bâtiments ne sont donnés qu'à titre informatif