SCHEMA DIRECTEUR D'ASSAINISSEMENT
DE LA VILLE DE DUMBEA

Carte 5 : Zonage assainissement non collectif

LEGENDE

Zones d'étude

Zones sur lesquelles il est judicieux de privilégier un système drainé avec rejet dans les eaux superficielles

Zones sur lesquelles il est judicieux de privilégier un dispositif avec infiltration dans le sol

Echelle : 1/ 20 000

Schéma d'assemblage

Pas de Fenêtre

GINGER SOPRONER

Bureau d'études - Ingénieurs conseils
Eau - Environnement - Energie
1, rue de la République
Immeuble OREGON
B.P. 3583 - 98846 NOUMEA Cedex
E-mail : soproner.noumea@soproner.nc

Réalisation :
Date : Novembre 2009
Effectué par :

Modification :
Date :
Dressé par :
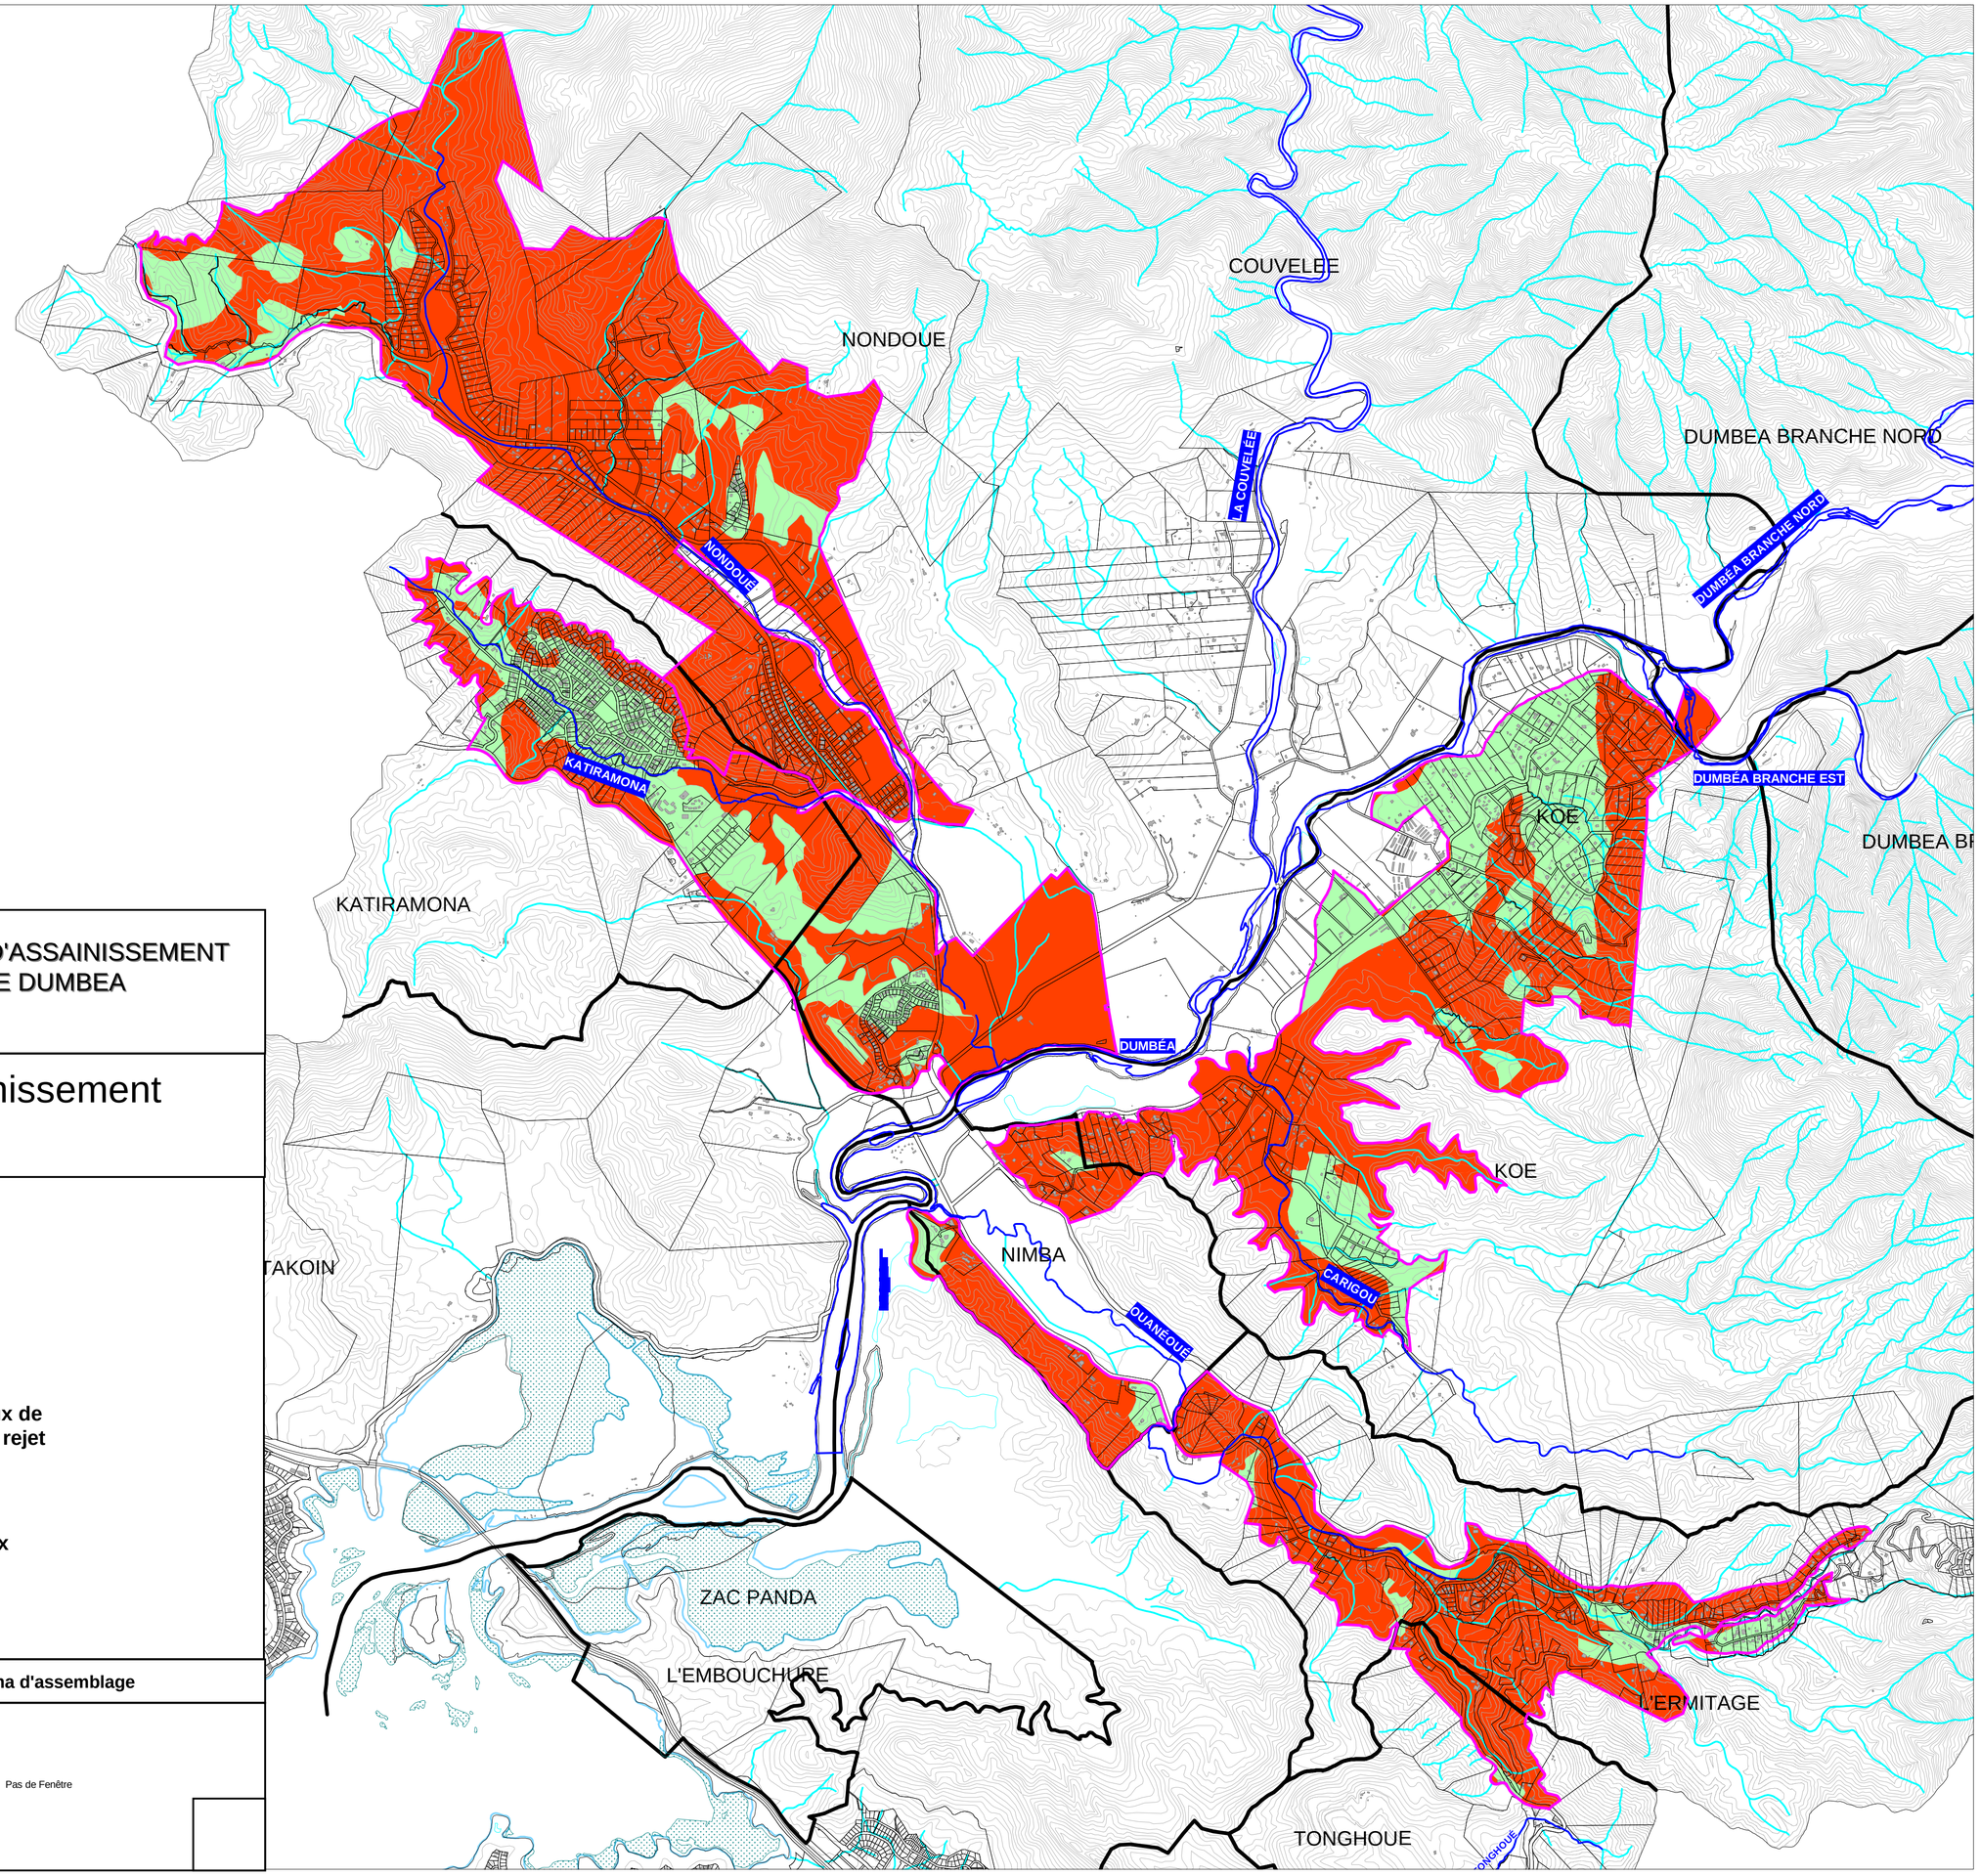
Dossier A001.09032