


PLAN DE REPERAGE

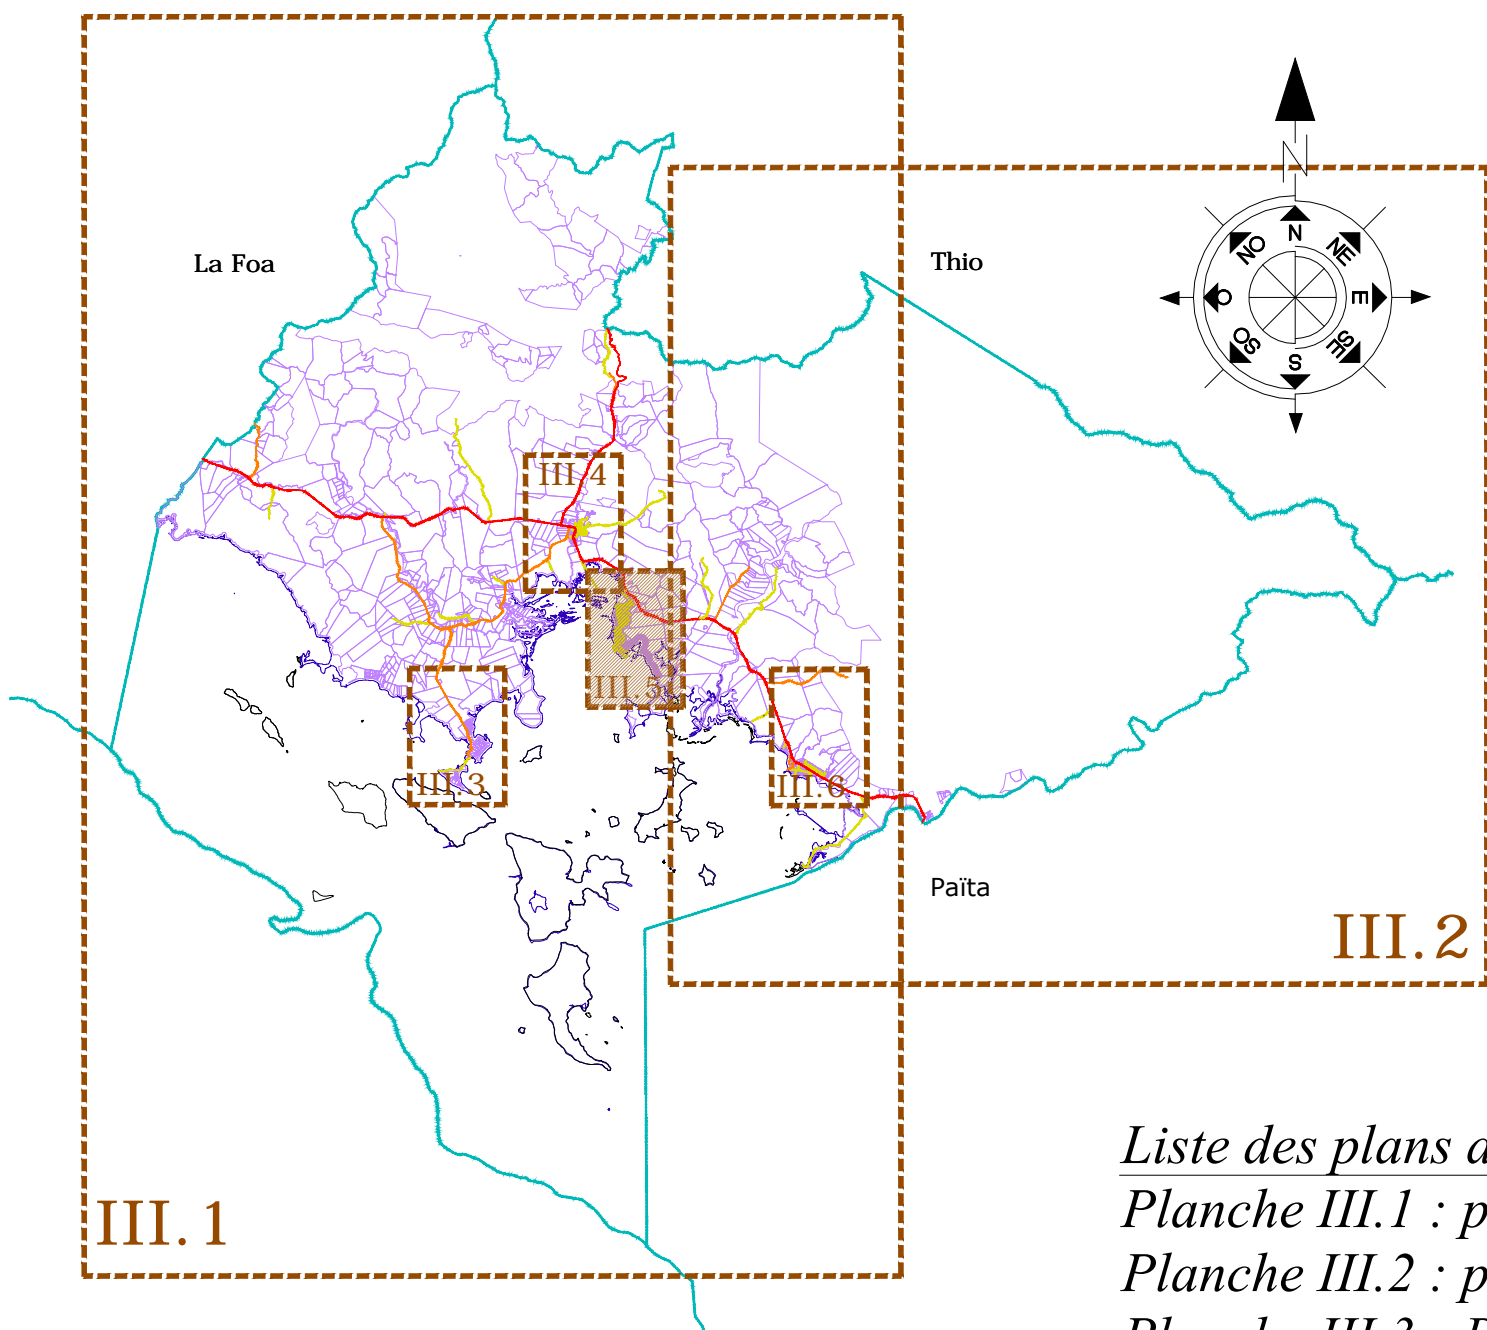

Liste des plans des zonages  
Planche III.1 : partie Ouest de la commune  
Planche III.2 : partie Est de la commune  
Planche III.3 : Bourake  
Planche III.4 : Village  
Planche III.5 : Port Ouenghi  
Planche III.6 : Tomo

LEGENDE DU FOND DE PLAN

- Route Territoriale / Provinciale
- Route Municipale
- Voie Urbaine / Chemin Rural
- Limite commune
- Réseau ENERCAL aérien moyenne tension (MT 33kV) & haute tension (HT 150kV)
- Equipements publics existants
- Equipements publics projetés
- 1 : Mairie
- 2 : Centre socio-culturel
- 3 : Gendarmerie
- 4 : Stade municipal
- 5 : Alcooliers municipaux
- 6 : Cantine municipale
- 7 : Nouvelle cantine municipale
- 8 : Logements municipaux
- 9 : Centre de première intervention (pompiers)
- 10 : Place publique
- 11 : Bureau annexe Province Sud
- 12 : Parc de jeux communal
- 13 : Boulodrome
- 14 : Jardin public
- 15 : Aire de repos Ouaya
- 16 : Espaces verts
- Cimetière
- Bâtiment public
- Espace boisé à créer
- Emprise équipements publics
- 17 : OPT
- 18 : Salle de sports / Place du marché
- 19 : Poste éducation routière
- 20 : Ecole primaire Daniel MATHIEU
- 21 : Ecole maternelle de Nassirah
- 22 : Siège de l'aire XARACU
- 23 : Eglise
- 24 : Cimetière
- 25 : Aménagement littoral de Tomo
- 26 : Aménagement littoral de Bouraké
- 27 : Rampe de mise à l'eau de Bouraké
- 28 : Future station d'épuration
- 29 : Futur lagunage
- 30 : Réaménagement du carrefour R.T.1/R.P.4
- 31 : Espace vert (village)
- 32 : Voirie de 10 m (Tomo)
- 33 : Voirie de 10 m (Bouraké)
- 34 : Voirie de 10 m (Bouraké)

LEGENDE ZONAGE DU PUD

- Limite zone PUD
- Limite parcellaire
- UA : zone centrale
- UB : zone résidentielle
- UI : zone d'activité artisanales et industrielles
- ULT : zone de loisir & tourisme
- UR : zone d'habitat rural
- AUB : zone à urbaniser résidentielle (UB)
- AUR : zone à urbaniser habitat rural (UR)
- NC : zone de ressource naturelle (NCA, NCI)
- ND : zone naturelle protégée
- NL : zone de loisir
- NMin : zone potentiellement minière
- TC : zone de terre coutumière (TC1c, TC1h, TC1p, TC2)

Fond de plan : extraction DGF de données de la DITTT, de l'ADRAF, de la DIMENC et de la DAVAR (2010-2011), généralisation des données à la précision du 1/25 000e, 1/5 000e, 1/2 000e.  
Parcellaire : extraction DGF de données de la DITTT (source DITTT-NC, selon le fichier cadastral numérique 2010), généralisation des données à la précision du 1/25 000e, 1/5 000e, 1/2 000e.  
Servitudes : extraction DGF de données et numérisation de données d'après le dossier de servitudes constitué par Design Construction (2010-2011), généralisation des données à la précision du 1/25 000e, 1/5 000e, 1/2 000e.  
Zonage : numérisation du zonage d'après les études du bureau d'études Design Construction (2010-2011), généralisation des données à la précision du 1/25 000e, 1/5 000e, 1/2 000e.

NOUVELLE-CALÉDONIE  
SUBDIVISION ADMINISTRATIVE SUD  
COMMUNE DE BOULOUPARIS



PLAN D'URBANISME DIRECTEUR  
Commune de BOULOUPARIS  
III - DOCUMENTS GRAPHIQUES  
PORT OUENGHI



Approuvé le 29/08/13 par délibération n°34-2013/APS

Indice	Date	Modification	Date : 19 juillet 2013
		Mis à jour par arrêté n° 451-2014/ARR/DFA du 13 février 2014	
		Mis à jour par arrêté n° 3055-2017/ARR/DFA du 24 octobre 2017	
		Modifié selon la procédure simplifiée par délibération n°4-2019/APS du 11 janvier 2019	
		Modifié selon la procédure simplifiée par délibération n°63-2019/APS du 19 décembre 2019	
		Mis à jour par arrêté n° 551-2020/ARR/DAEM du 12 février 2020	
		Modifié selon la procédure simplifiée par délibération n°29-2022/APS du 25 mai 2022	
			III.5

