



Plan de distribution et de sol
1:50

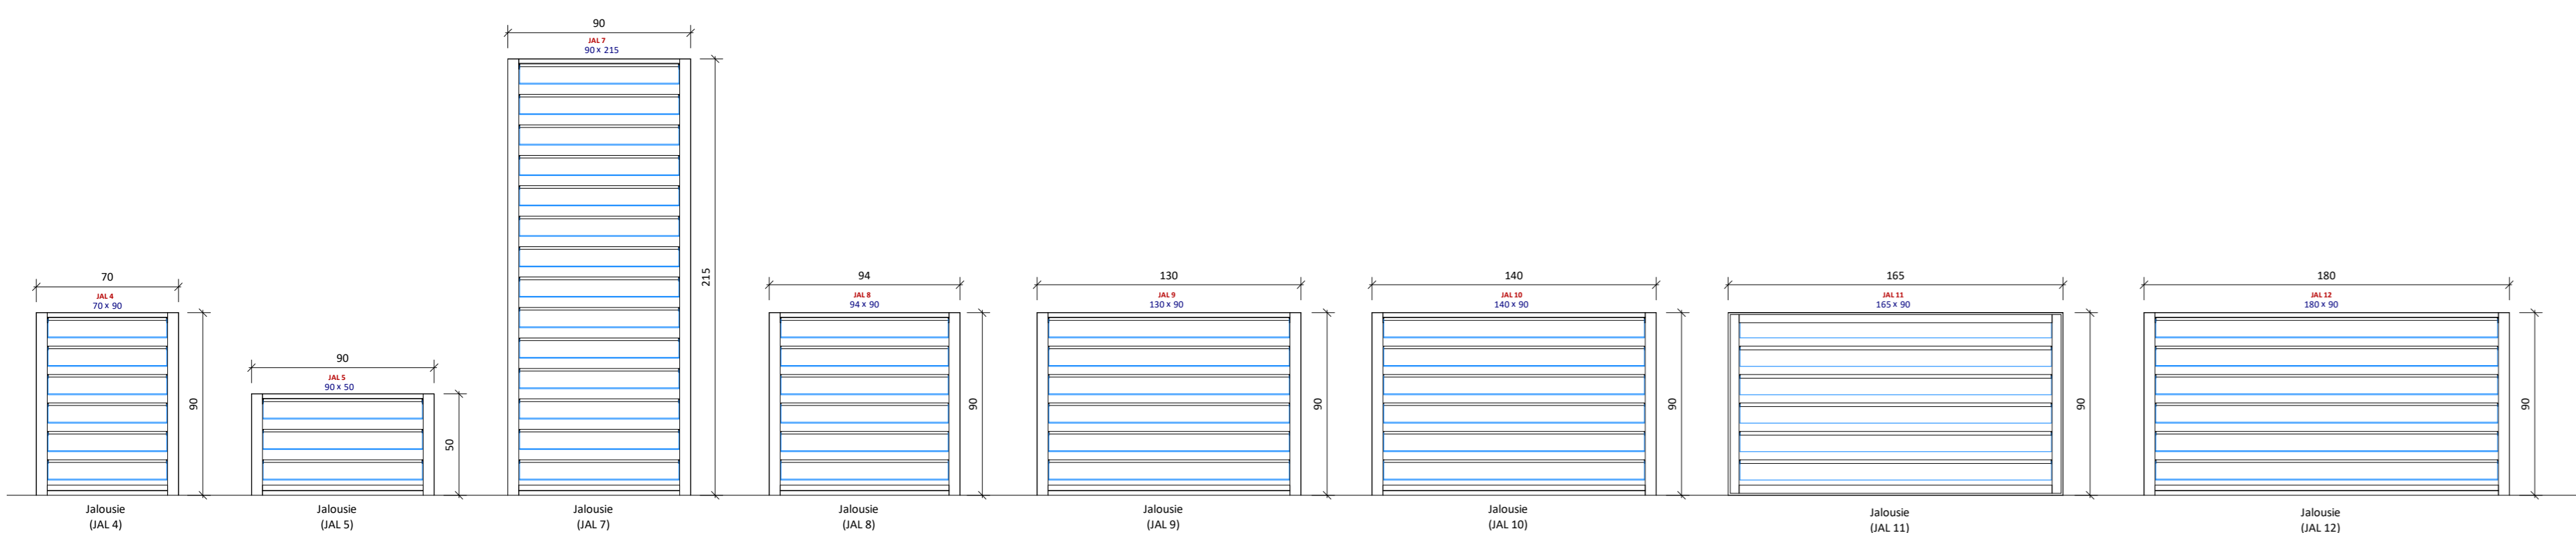


Bâtiment central - nomenclature des fenêtres		
Modèle	Type	Nombre
GF 2	Châssis PVC 204220	1
GF 3	Châssis PVC 204220	1
GF 4	Châssis PVC 204220	1
GF 5	Châssis PVC 204220	1
GF 6	Châssis PVC 204220	1
GF 7	Châssis PVC 204220	1
GF 8	Châssis PVC 204220	1
GF 9	Châssis PVC 204220	1
GF 10	Châssis PVC 204220	1
GF 11	Châssis PVC 204220	1
GF 12	Châssis PVC 204220	1

Bâtiment central - nomenclature des portes		
Modèle	Type	Nombre
PFV 1	Porte alu vitre 180 x 215	2
PFV 2	Porte vitre en alu 180 x 215	1
PFV 3	Porte alu vitre + barre anti-panique 93 x 206	1
PFV 4	Porte vitre en alu 180 x 215	1
PFV 5	Porte vitre en alu 180 x 215	1
PFV 6	Porte vitre en alu 180 x 215	1
PFV 7	Porte vitre en alu 180 x 215	1
PFV 8	Porte vitre en alu 180 x 215	1
PFV 9	Porte vitre en alu 180 x 215	1
PFV 10	Porte vitre en alu 180 x 215	1
PFV 11	Porte vitre en alu 180 x 215	1
PFV 12	Porte vitre en alu 180 x 215	1

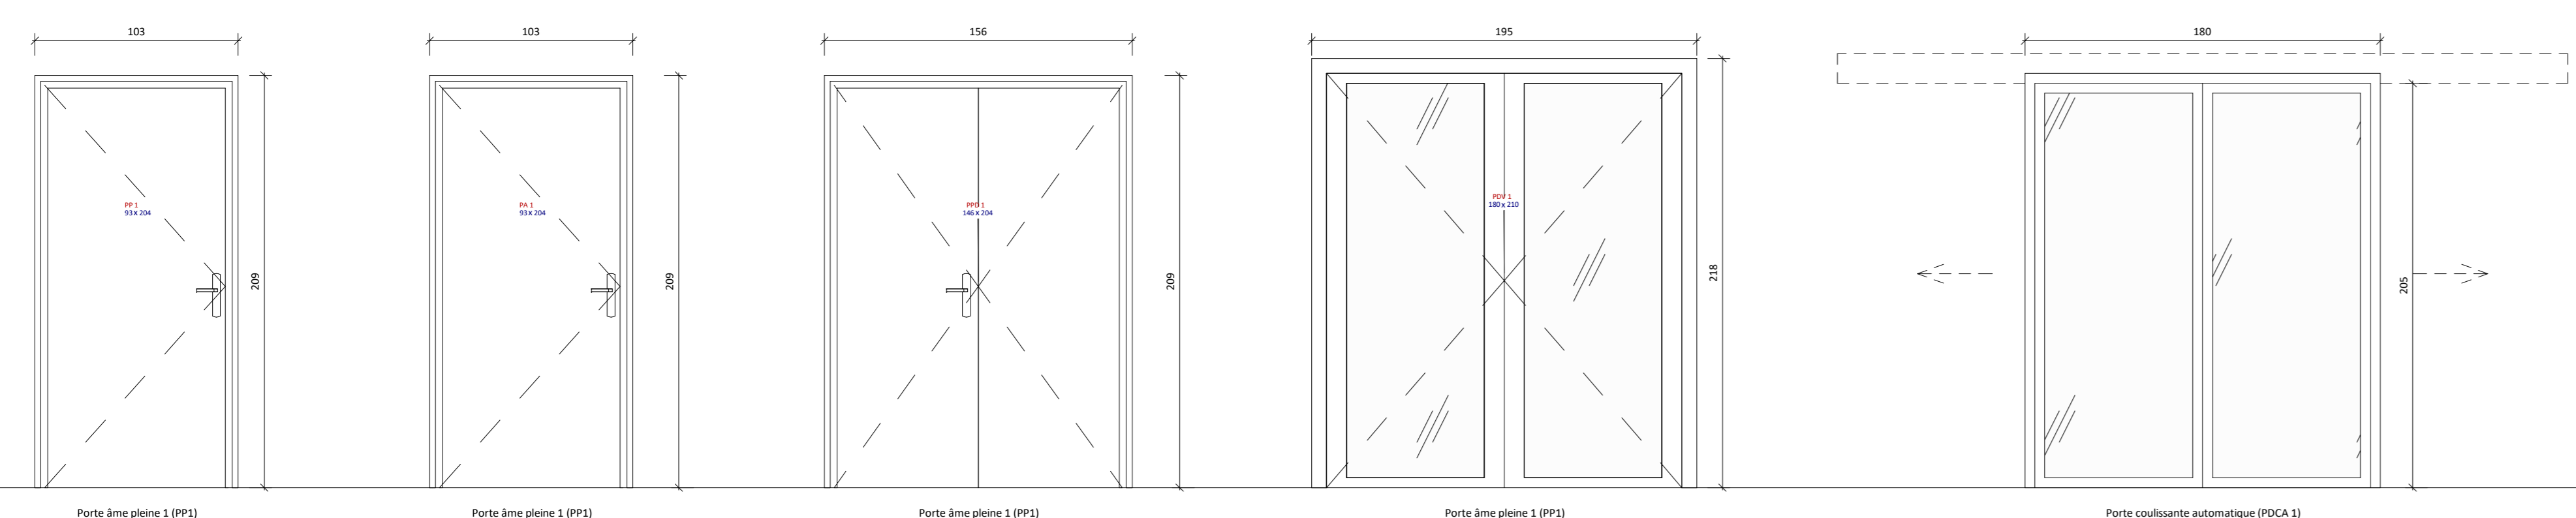

Assemblage 1
1:20

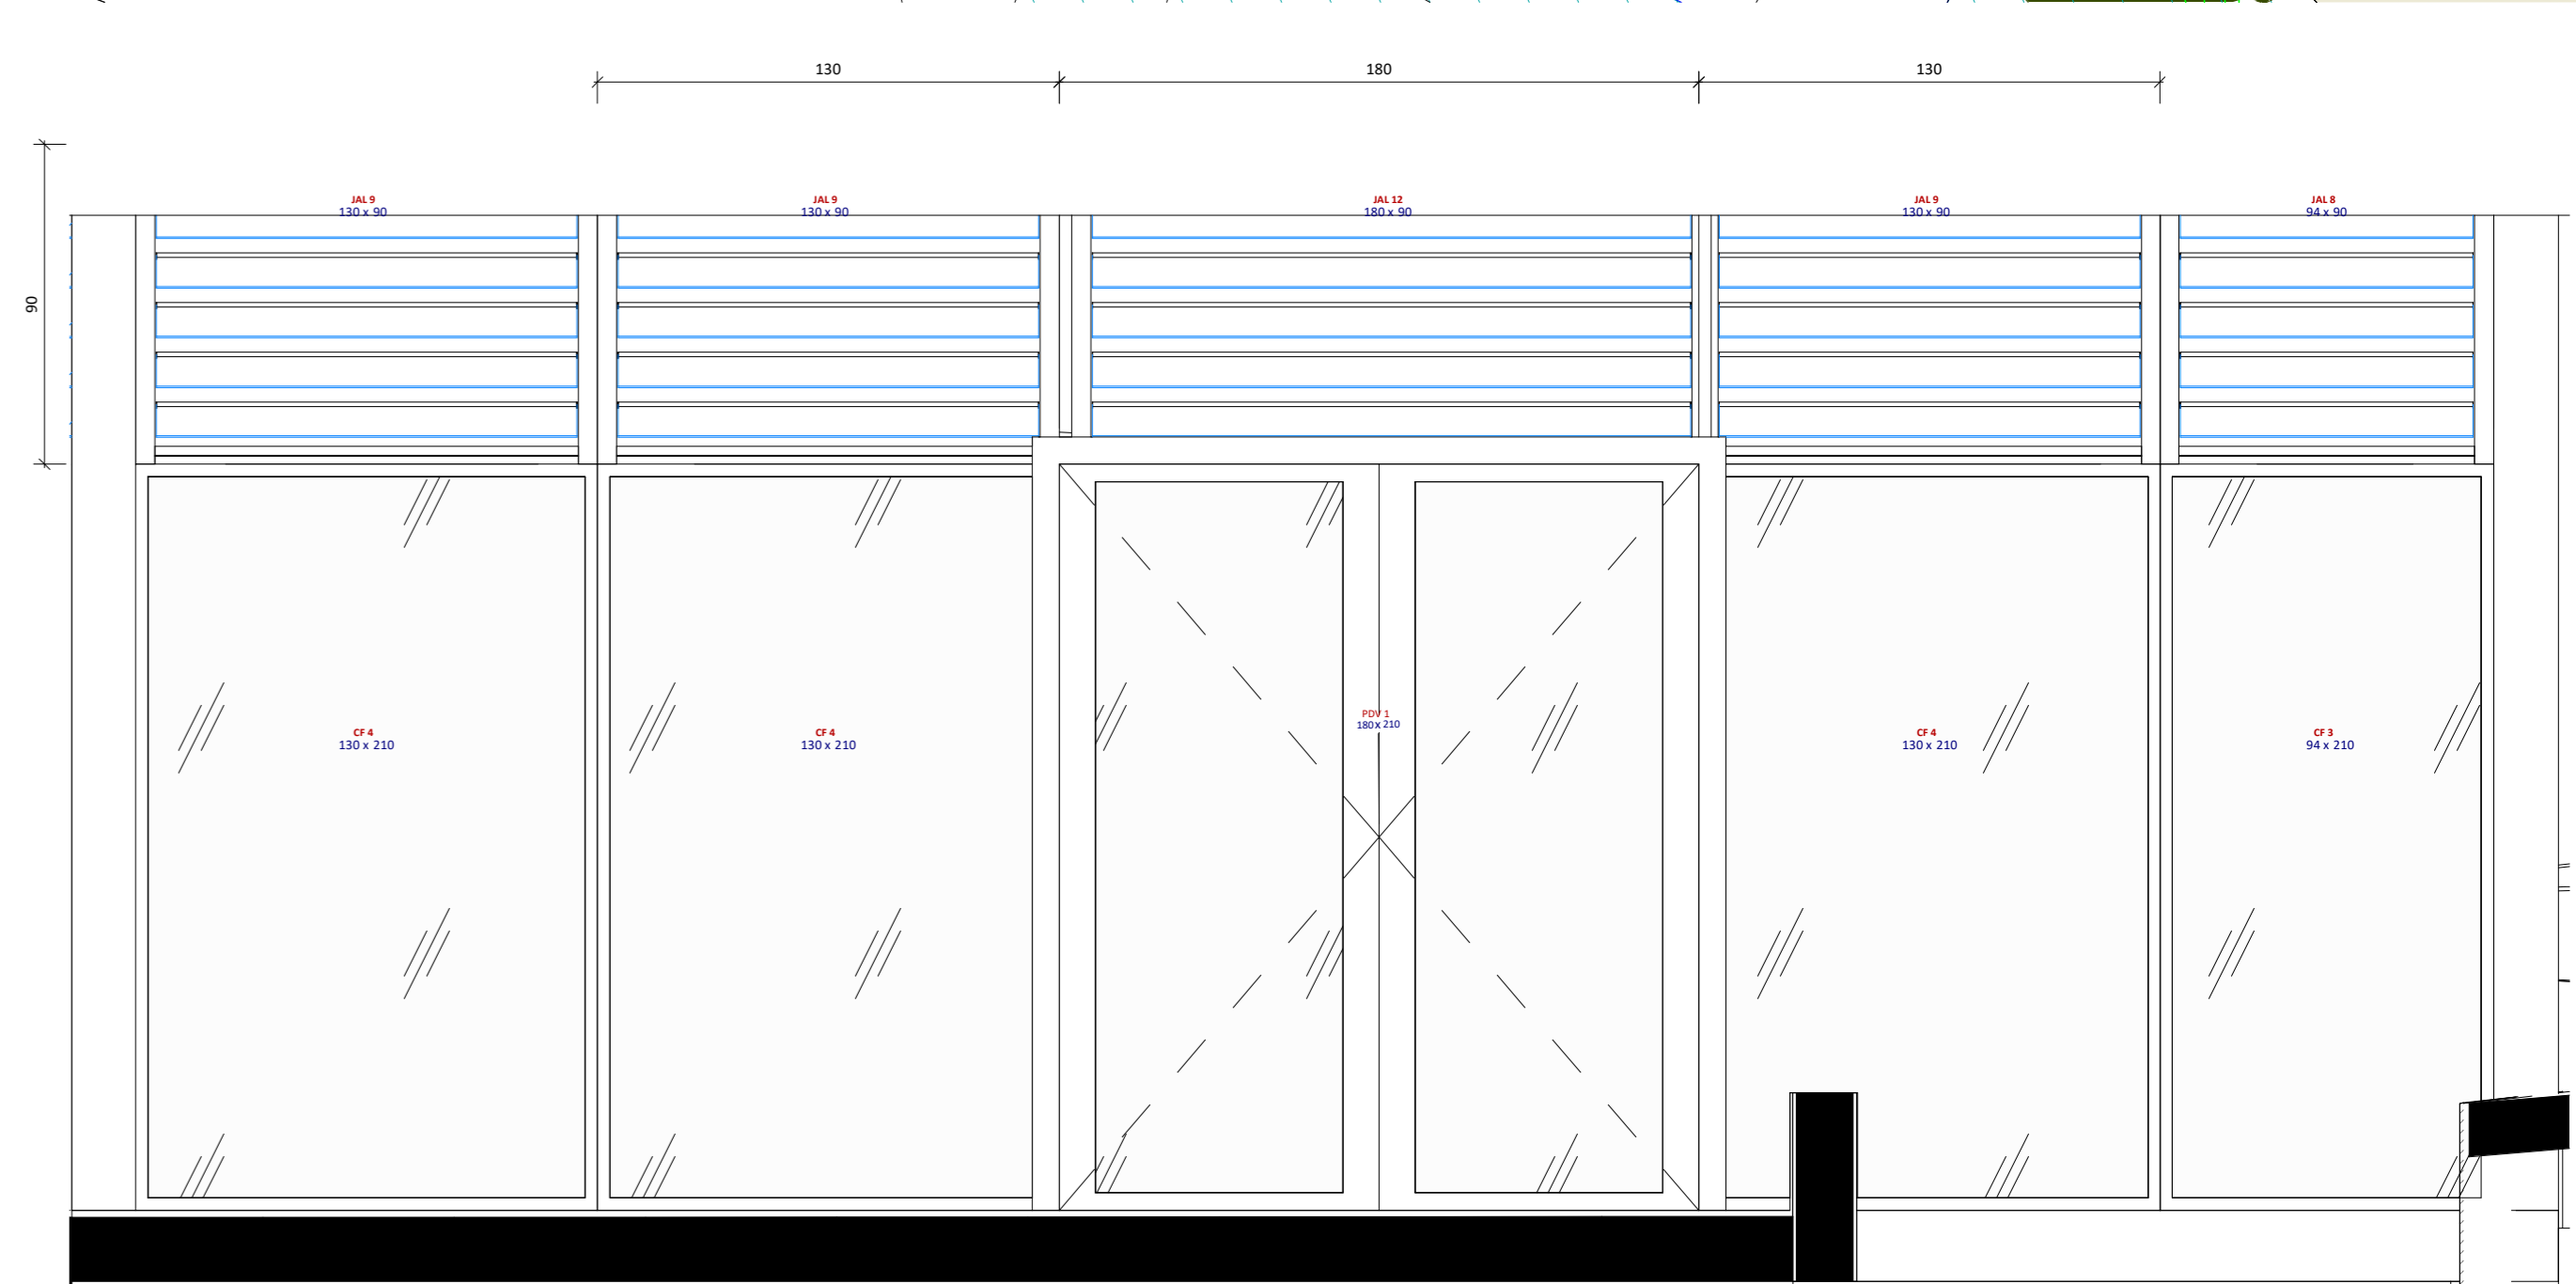

Assemblage 2
1:20



Assemblage 3
1:20

LEGENDE

- Flèche bois
- Flèche carrelage
- Seal de porte

RELEVÉS DE SOL

- Revetement de sol: Carrelage en dalles 60x60

RÉSEAUX VOUDRÉS

- Admission en eau potable
- EV: Eau usée
- EV: Eau froide
- Nourde

Groupeement de conception

- sigma
- B.R.H. SARL
- Etude & Dessins Electriques S.A.R.L.

A		Mise à jour du DCE selon remarques et observations de la MDA		07/11/22	
PHILIPPE JARRET ARCHITECTURE	RDC BC	10	Bâtiment central - plan de distribution	A	
DCE	DAEM PROVINCE SUD		ESPACE CULTUREL DE DEVA		