

Plan de distribution et de sol  
1 : 50

- LEGENDE**
- Plinthe bois
  - Plinthe carrelage
  - Seuil de porte


- RESEAUX HUMIDES**
- Adduction en eau potable
  - EU : Eaux usées
  - EV : Eaux vannes

- Nourrice


La grande case - nomenclature des portes		
Modèle	Type	Nombre
Pva1	Porte coulissante vitrée automatique 230 x 215	1

La grande case - nomenclature des fenêtres		
Modèle	Type	Nombre
CF 1	Chassis Fixe 60x280	1

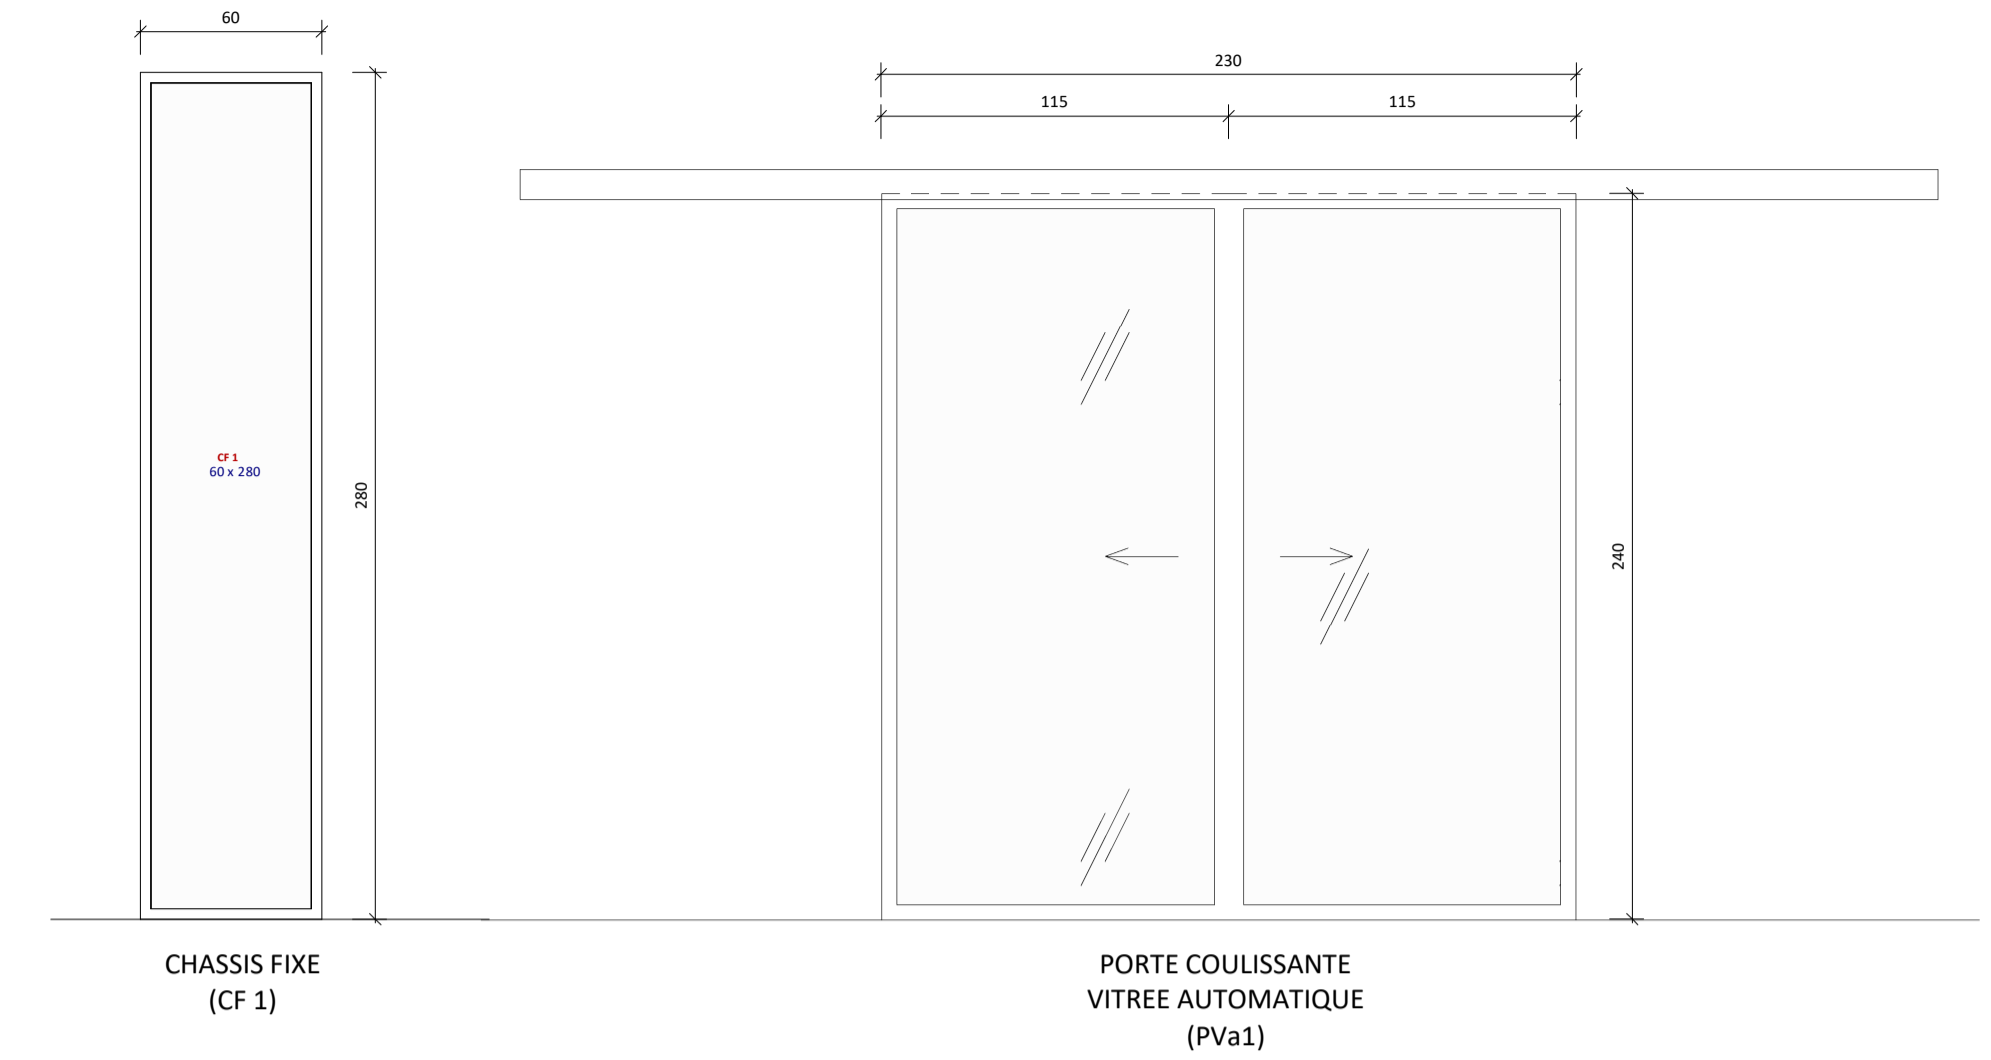

MENUISERIES  
1 : 25

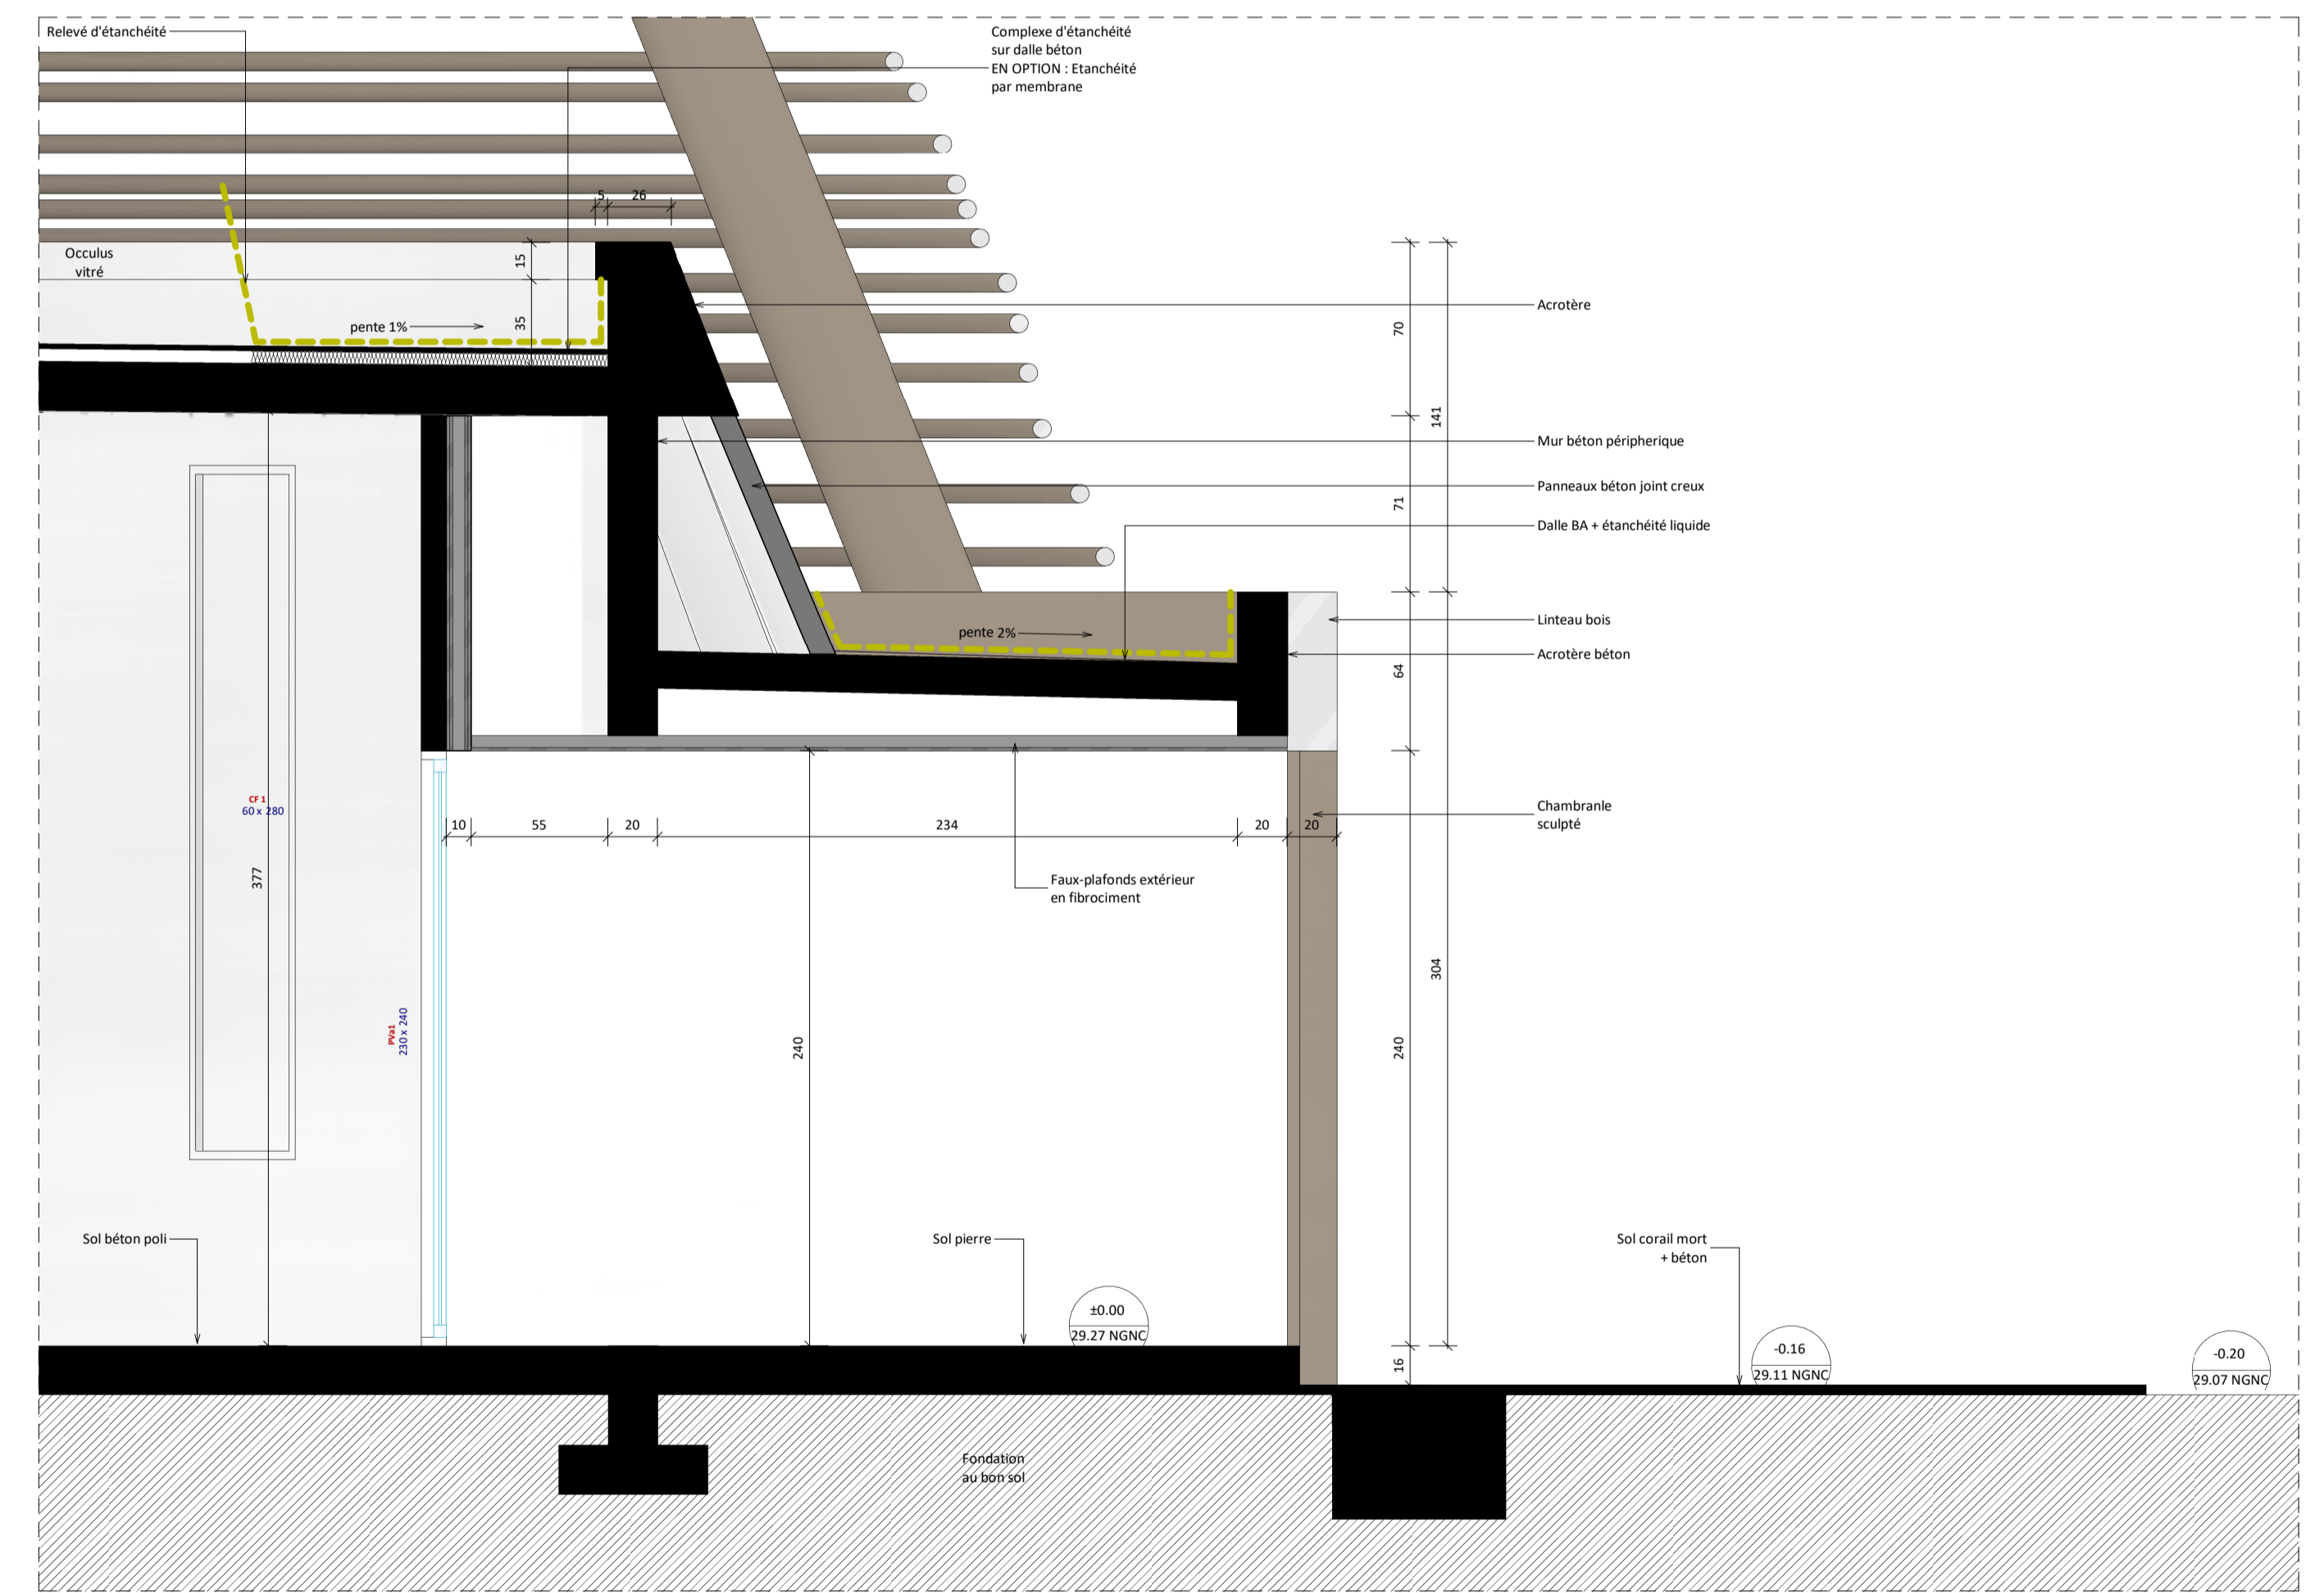

Coupe sur entrée (A1)  
1 : 25

Groupement de conception



A	Mise à jour du DCE selon remarques et observations de la MOA	07/11/22
valeur	Description	Date
PLA GC		
DCE	02	A
La grande case - plan de distribution et de sols		
ESPACE CULTUREL DE DEVA		