
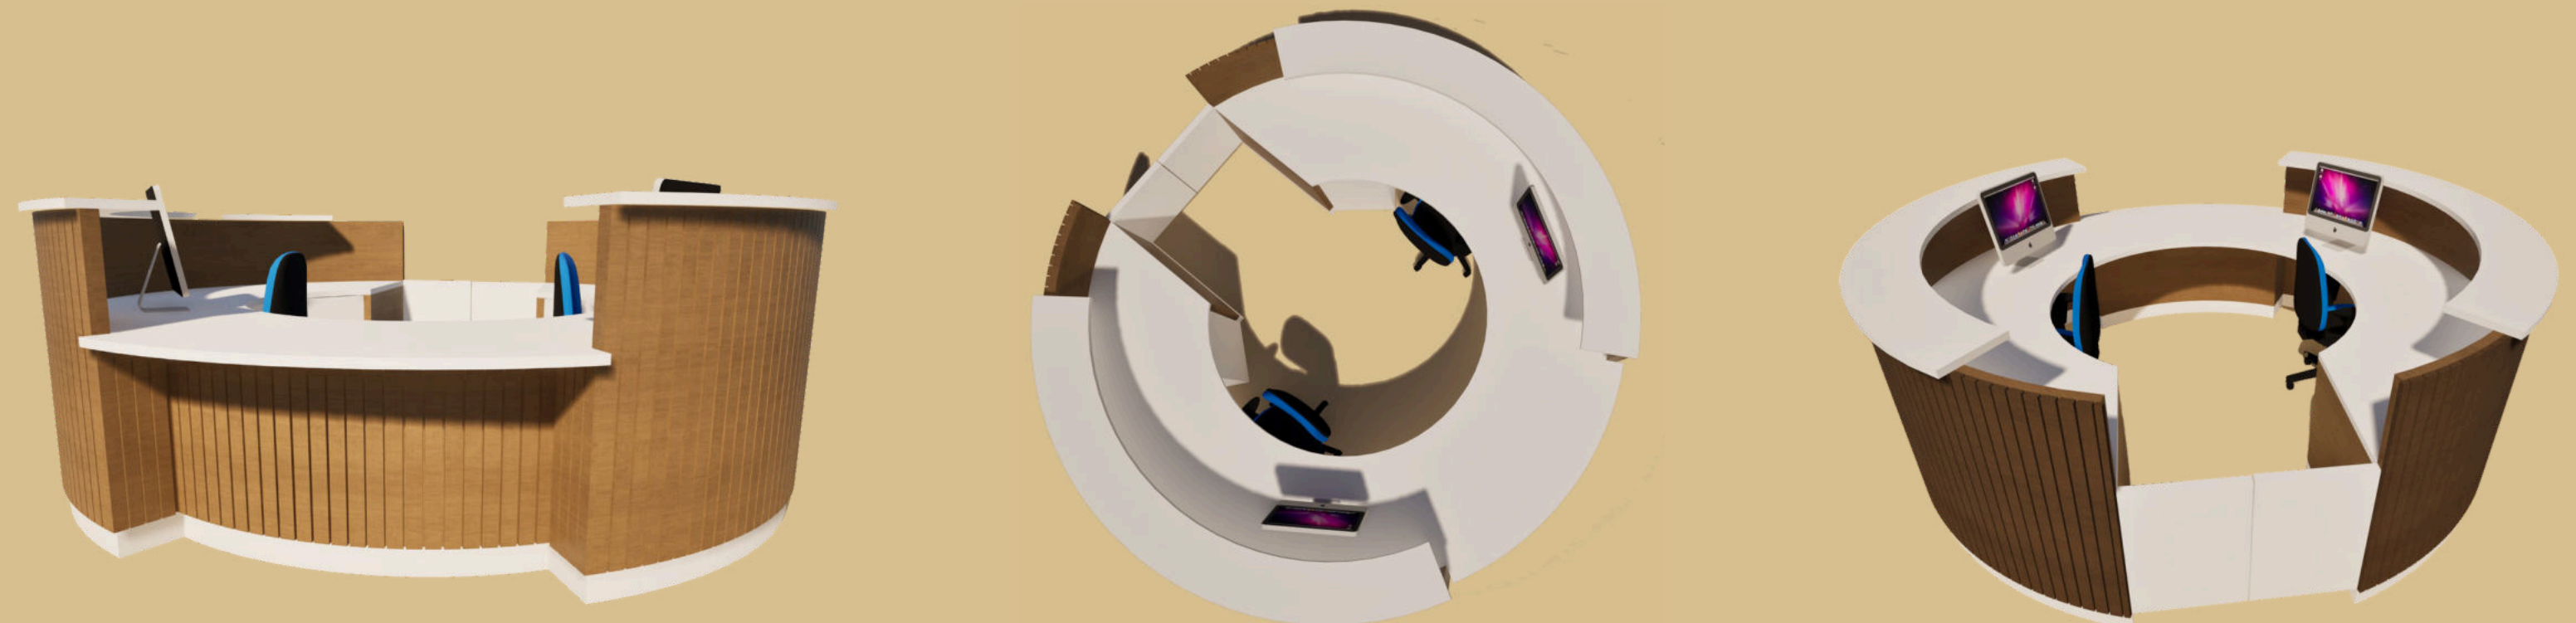



# COMPTOIR D'ACCUEIL - VARIANTE

## CENTRE CULTUREL DE DEVA

DCE


SEPTEMBRE 2025

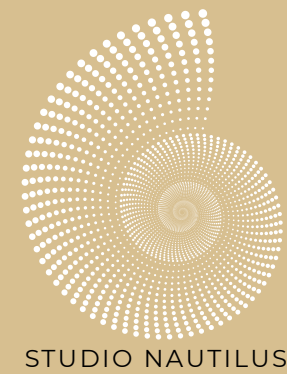


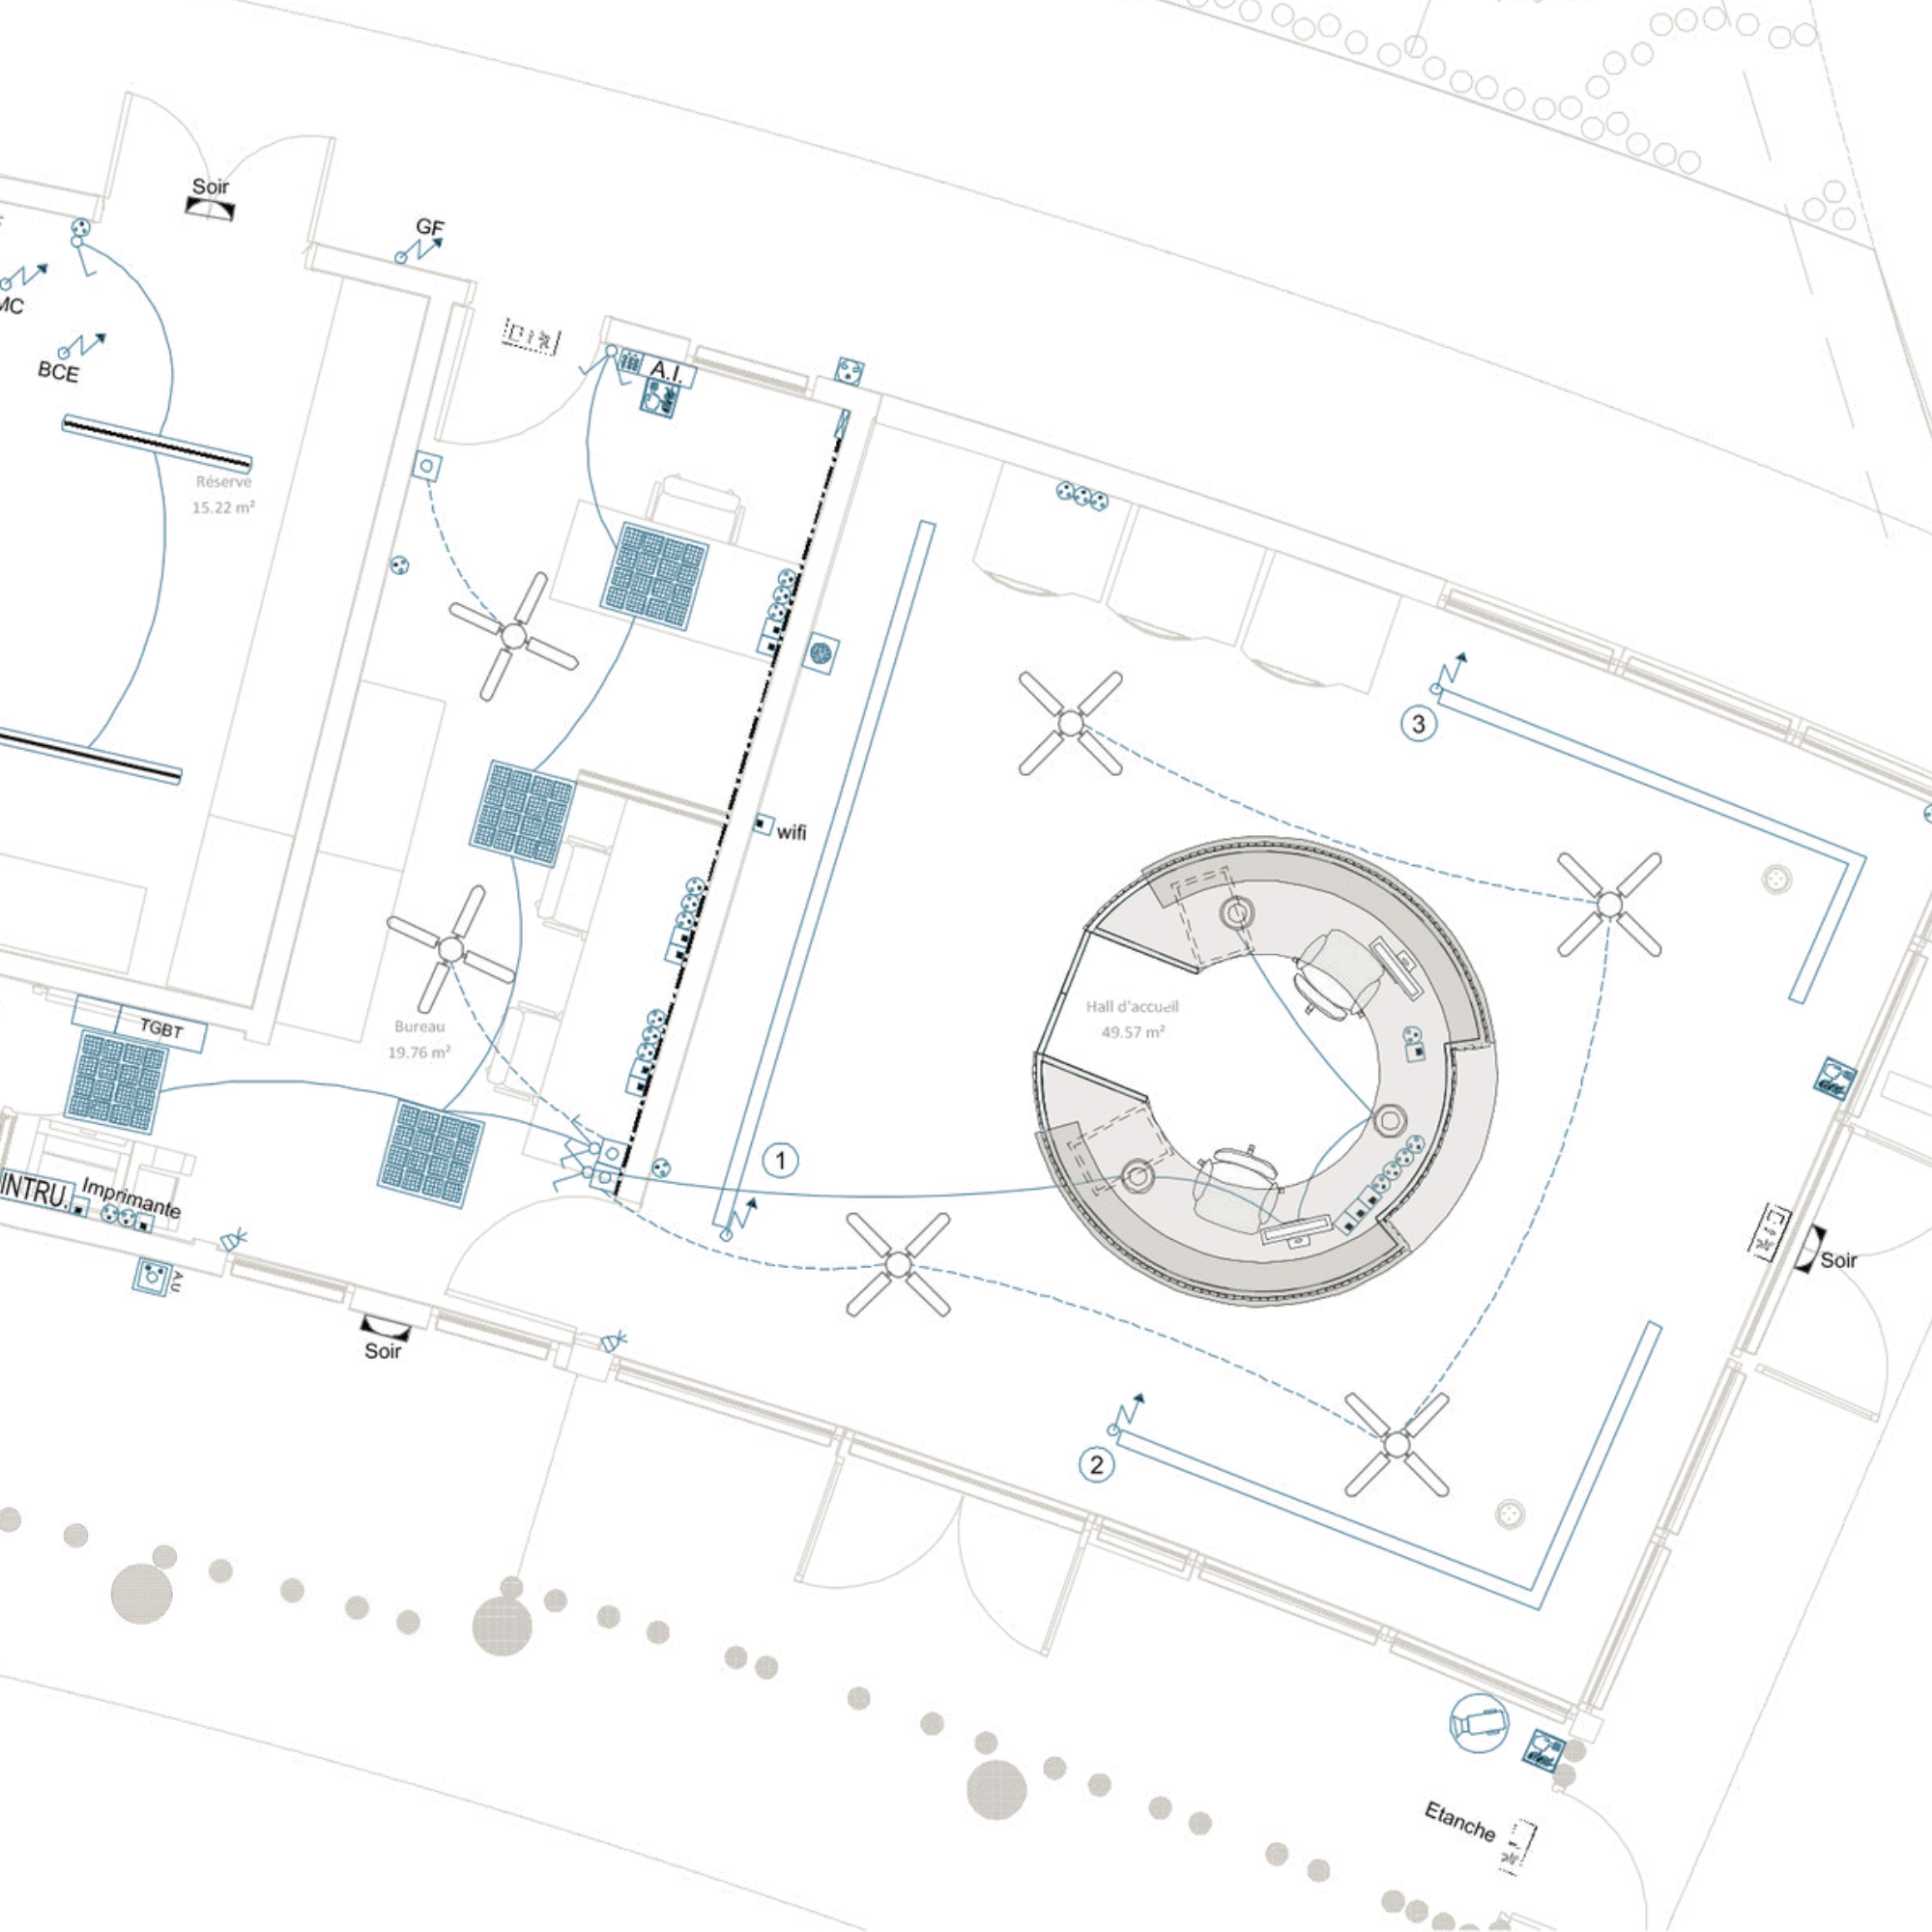

### LEGENDE

Spot encastré LED 10W - Type A			PC 2P+T 16A
Dalle LED 34W - Type B			PC 2P+T 16A Etanche
Spot LED sur rail d'exposition - Type C			Boite au sol 8 modules
Réglette étanche LED 34W - Type D			Boite au sol 4 modules
Applique / Plafonnier LED 11W - Type E			Prise RJ45
plafonnier LED 11W avec détecteur - Type F			Ecran de Visualisation
Projecteur extérieur LED 53W - Type G			Caméra de surveillance
Projecteur extérieur Case LED 20W - Type H			Alimentation en attente
Spot encastré de sol décoratif LED 5.6W - Type I			Interrupteur simple allumage
Spot encastré de sol LED circulation piéton 5W Type J			Interrupteur simple allumage étanche
Spot orientable LED case Habitat 13W - Type K			Va et vient
Bloc autonome d'éclairage de sécurité			Coffret électrique
Centrale incendie Type 4			Baie de Brassage informatique
Coffret bris glace de coupure d'urgence			Descente de goulotte 2 compartiments
Déclencheur manuel incendie (D.M)			Goulotte 2 compartiments CF/cf
Dispositif d'alarme générale sélective (D.A.G.S)			Centrale d'alarme intrusion
Commande manuelle déverrouillage porte automatique (B.B.G.Vert)			Sirène d'alarme intrusion
Enceinte de Sonorisation			Décteur d'alarme intrusion
			Clavier désactivation de l'alarme intrusion antivandale
			Brasseur d'air
			Commande brasseur d'air

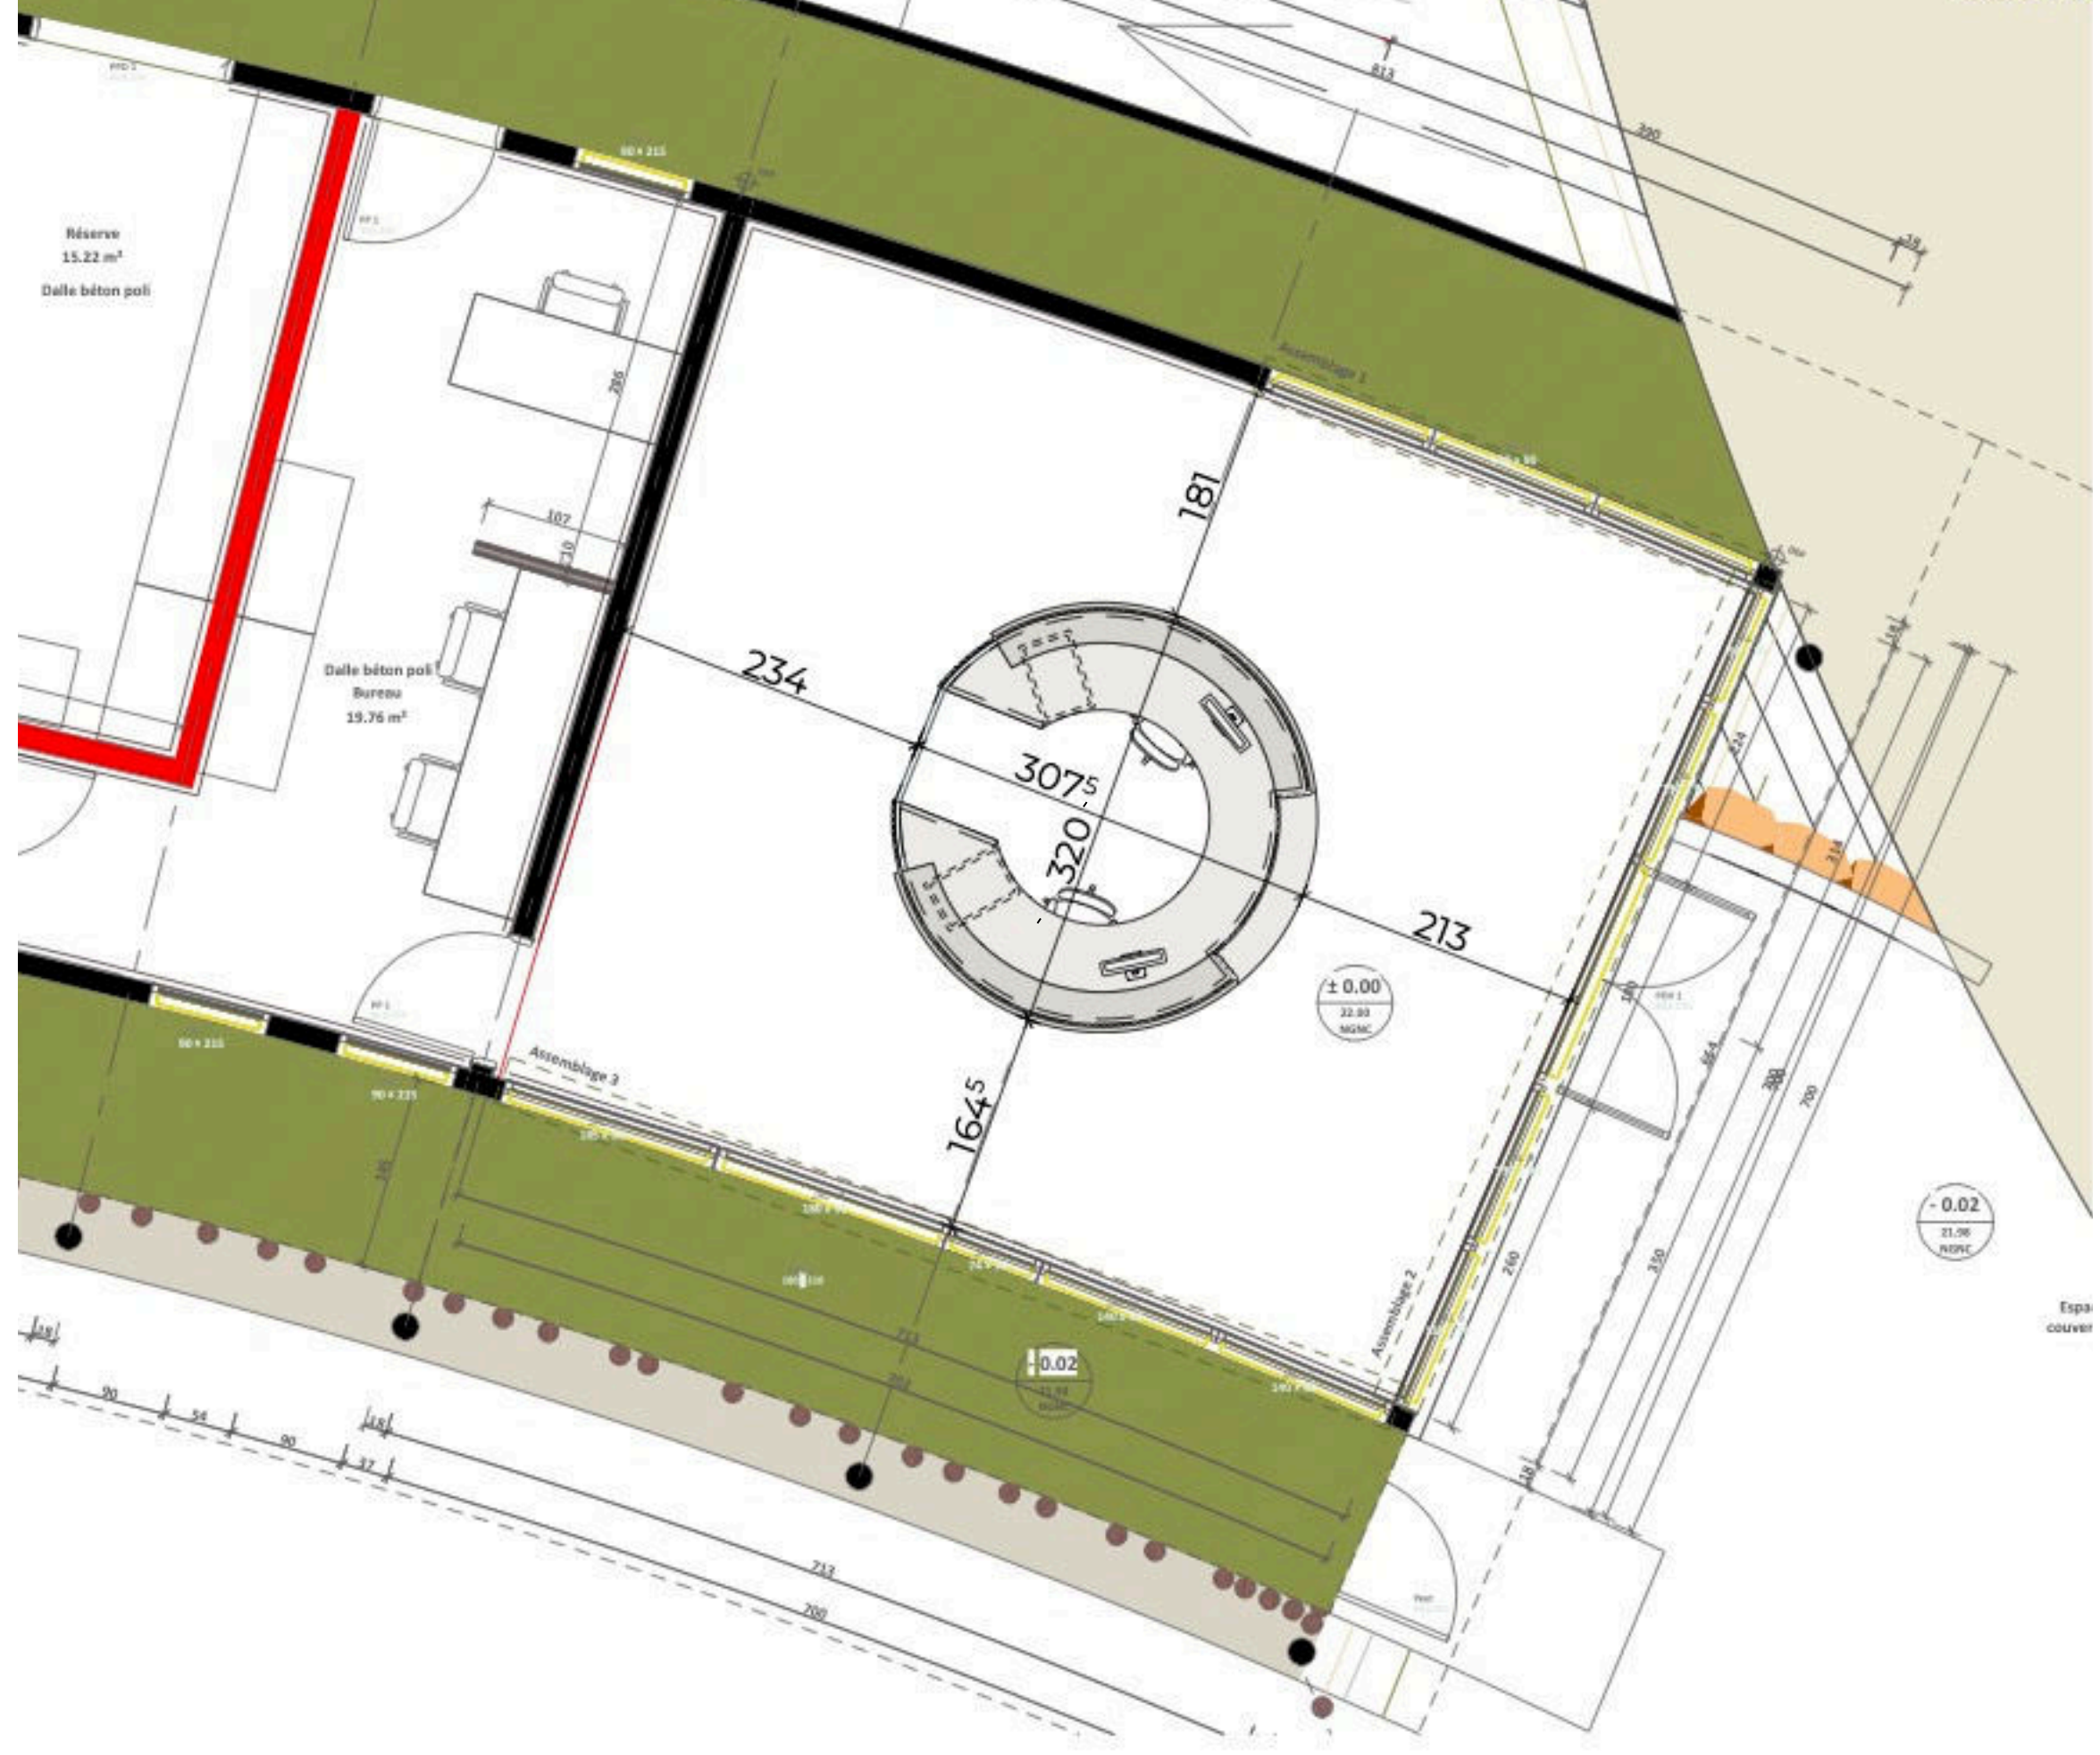

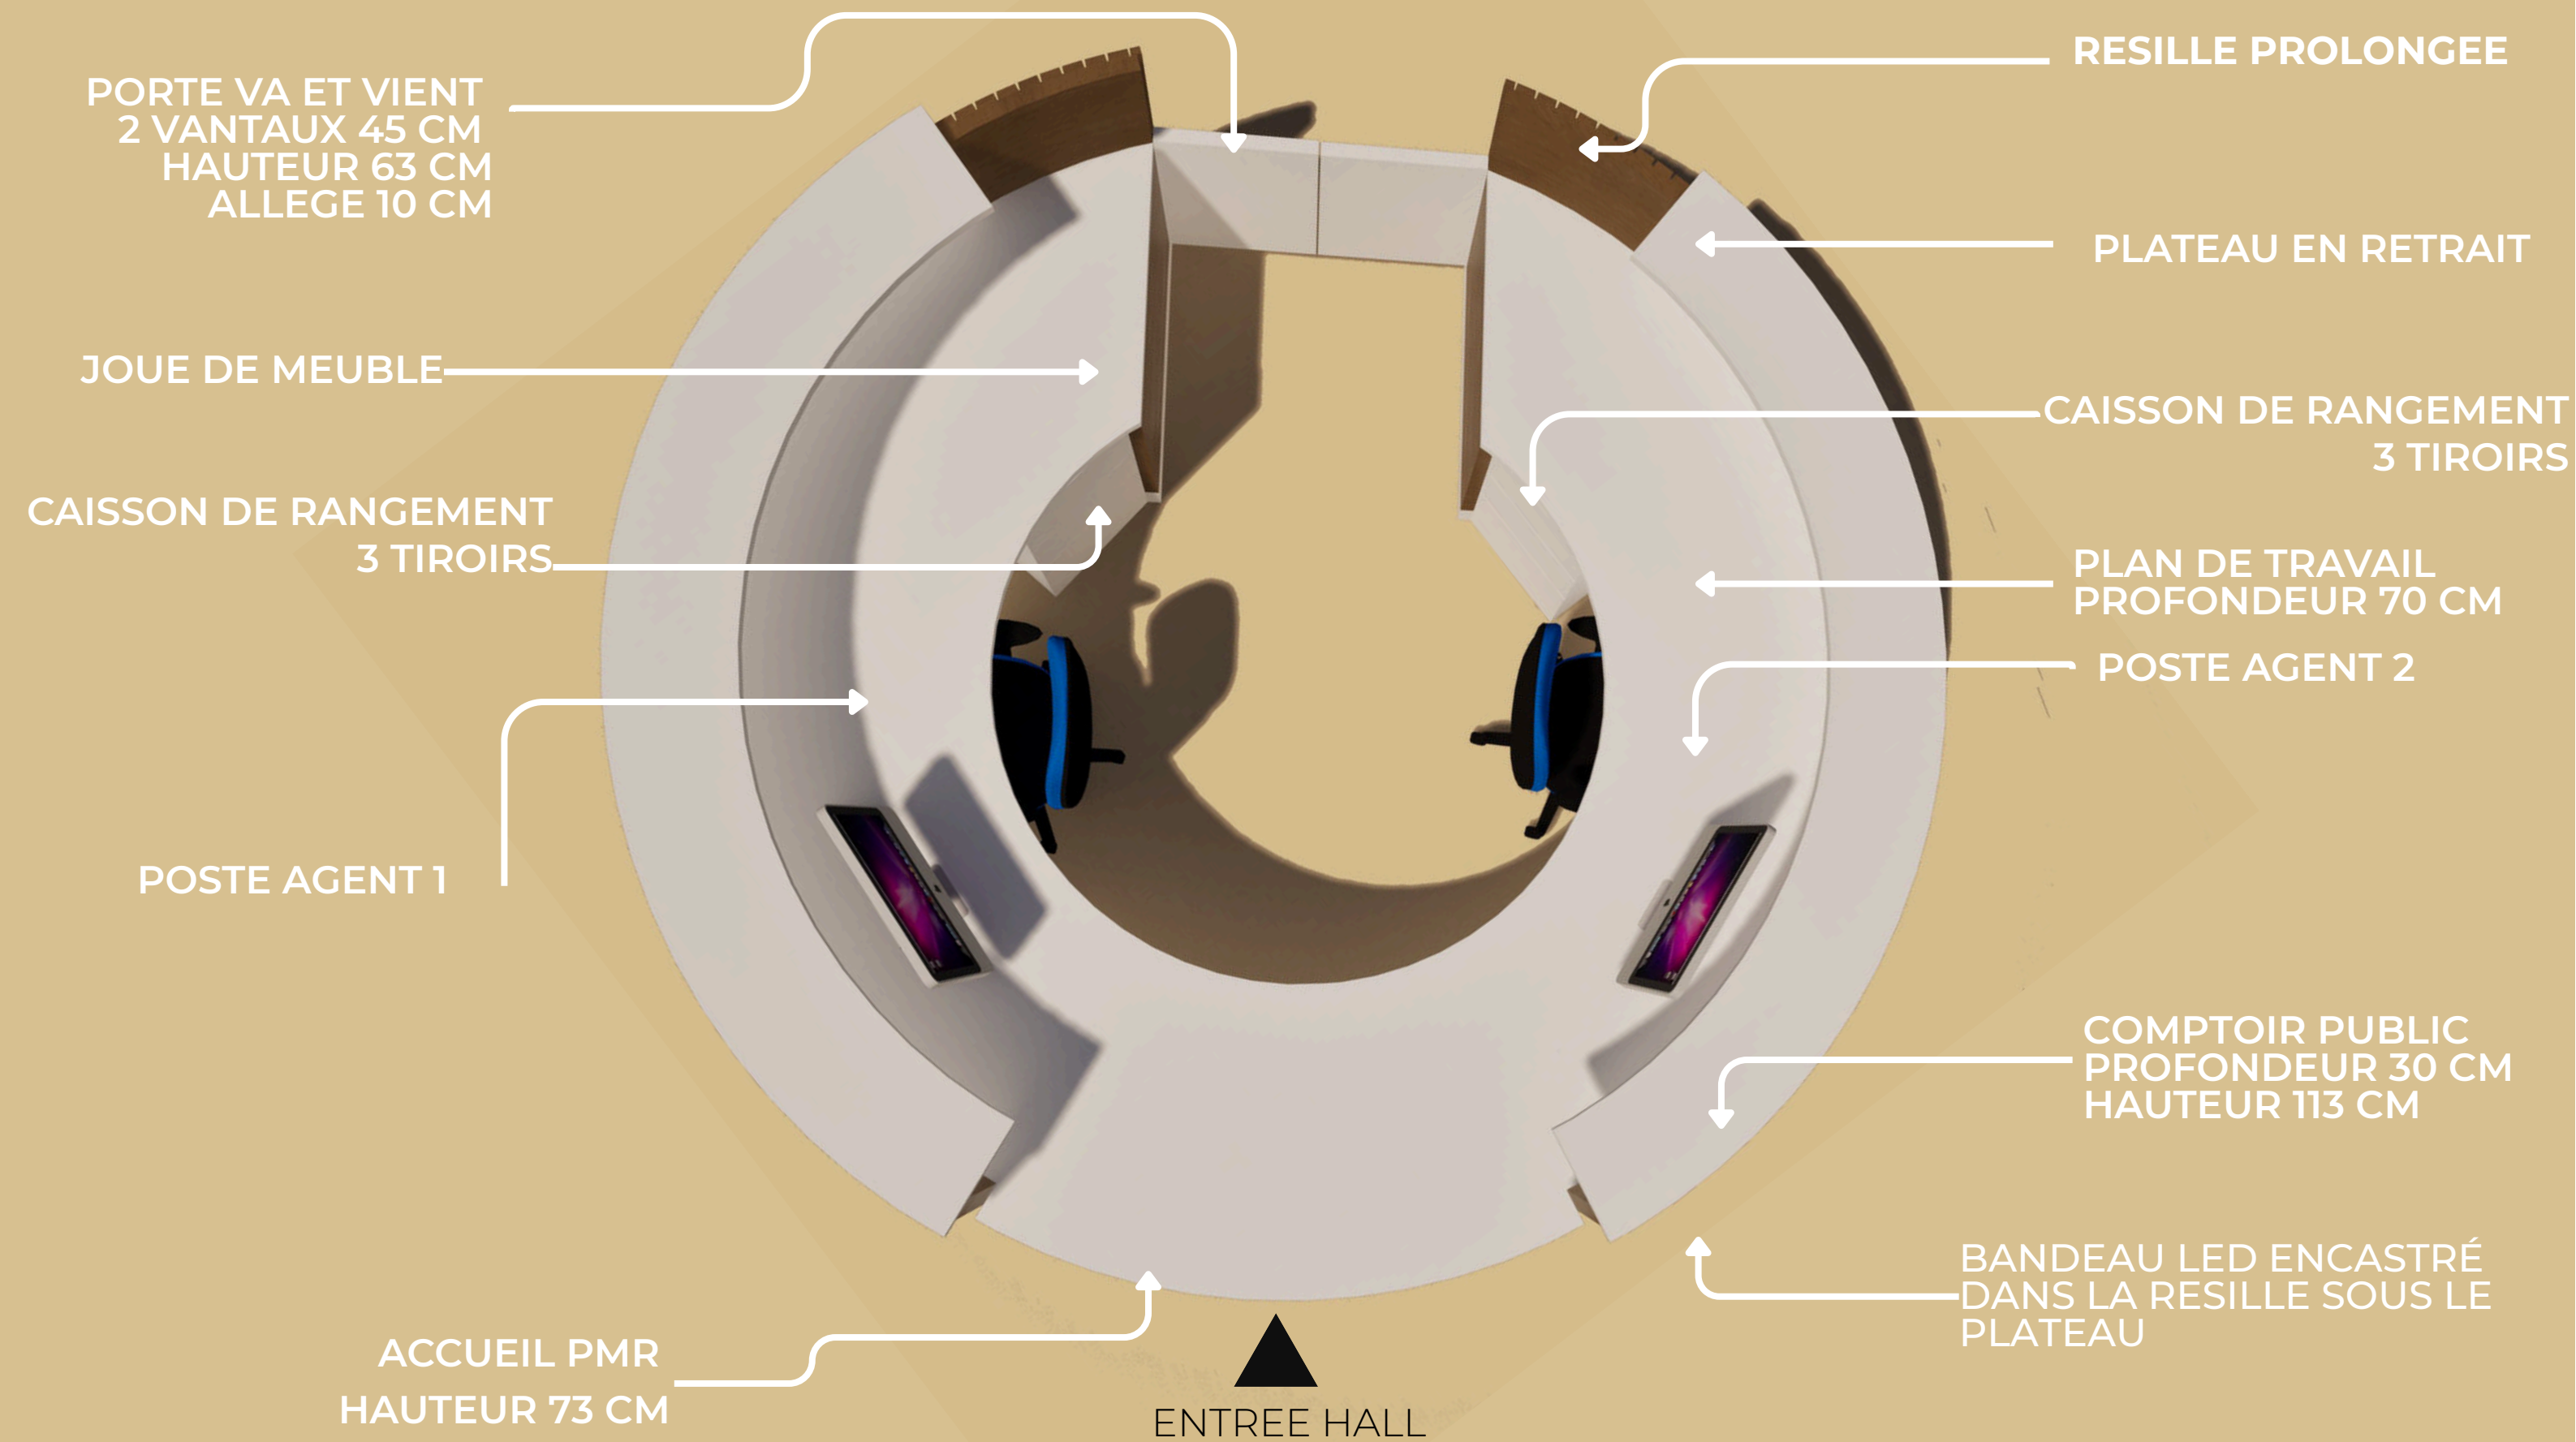

DCE

VUE DU COMPTOIR


1:50

Septembre 2025


PROVINCE SUD - DAEM

CENTRE CULTUREL DEVA - VARIANTE


**STUDIO NAUTILUS**

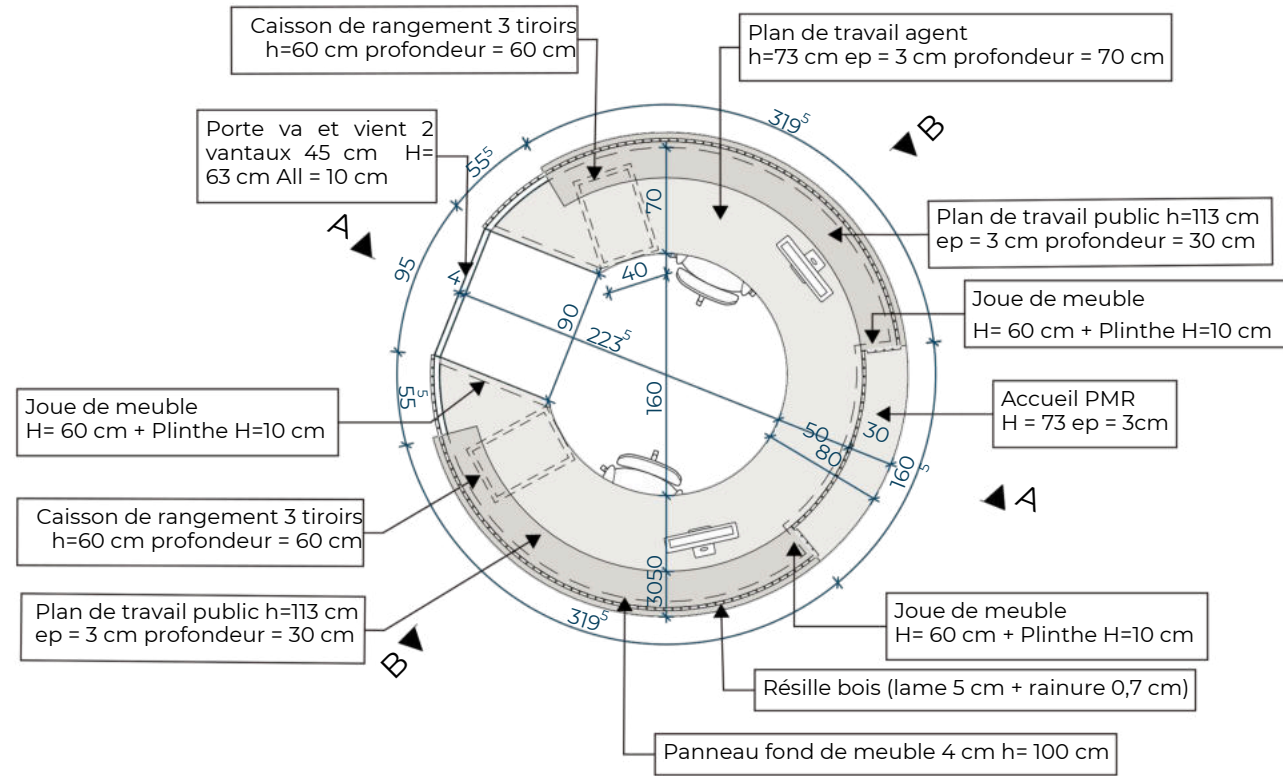


**PLAN DU COMPTOIR**

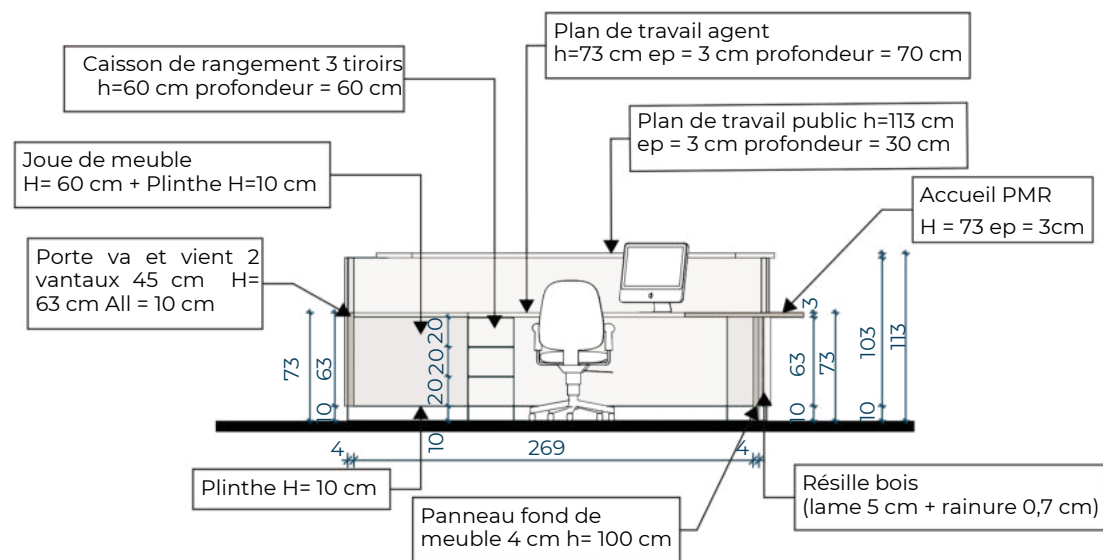


**COUPE AA**

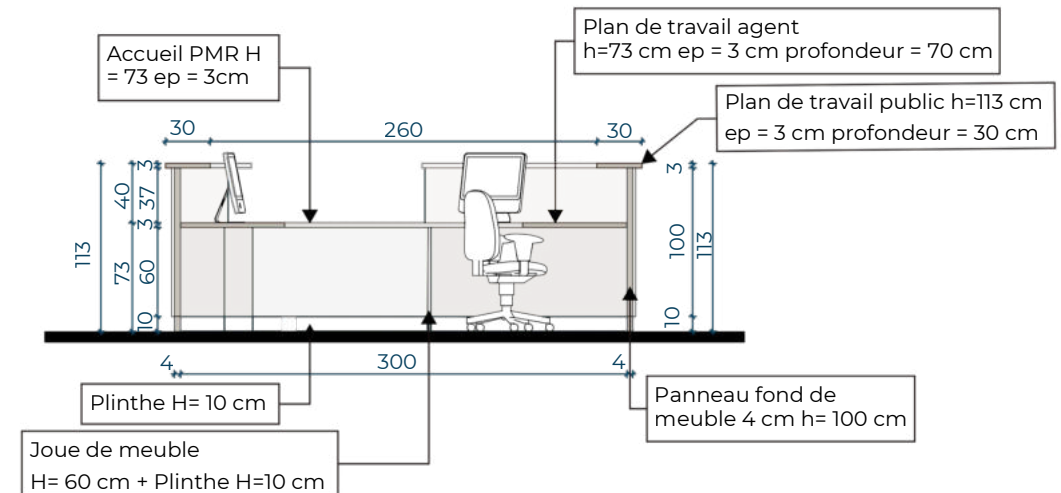



**COUPE BB**

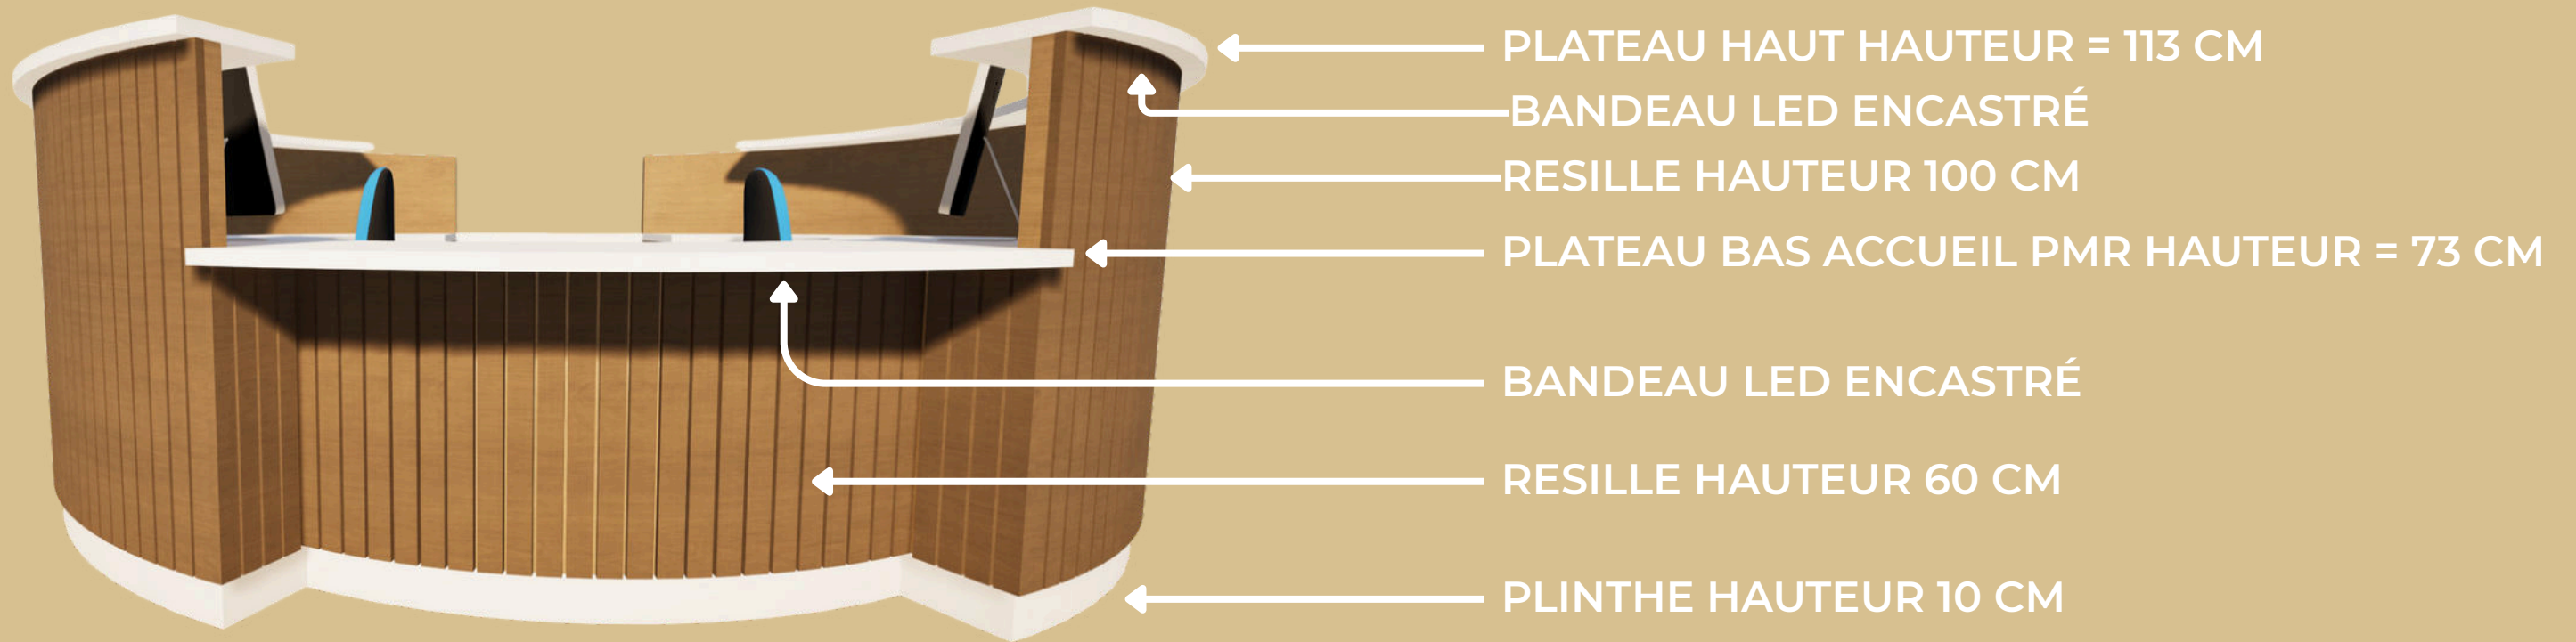

FACADE PRINCIPALE// ACCUEIL PMR

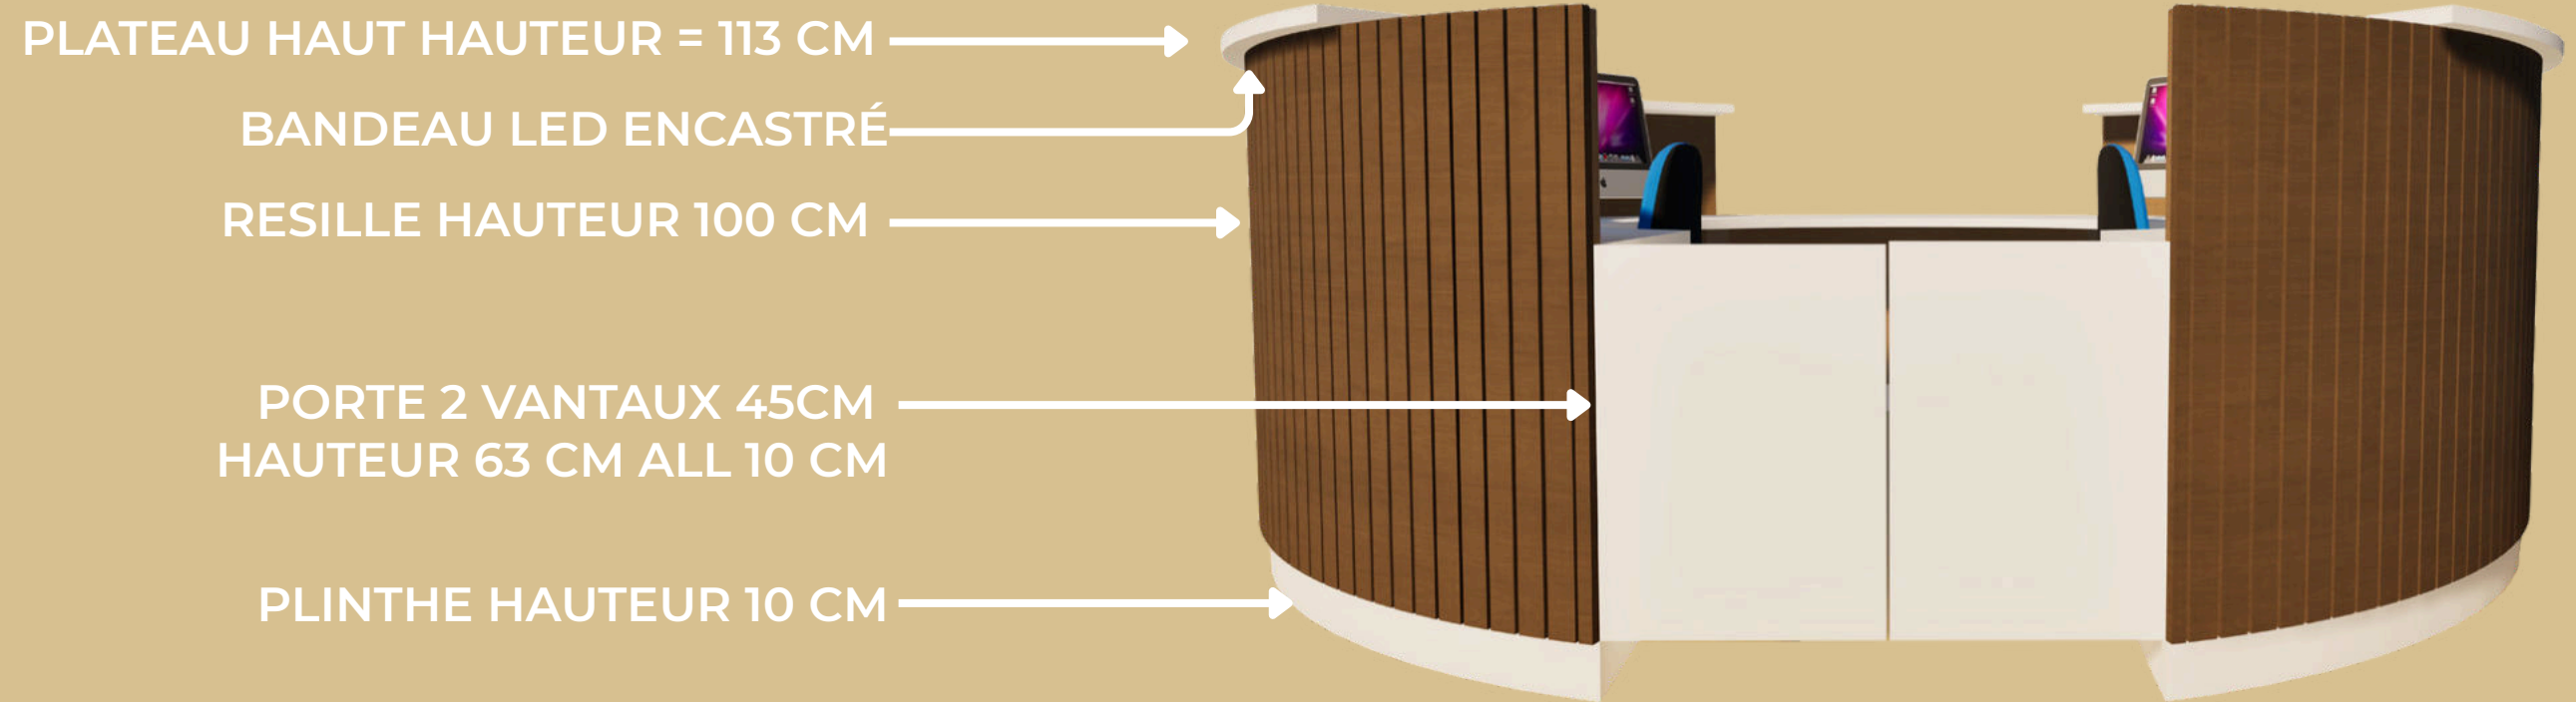

FACADE ARRIERE// ACCES AGENTS

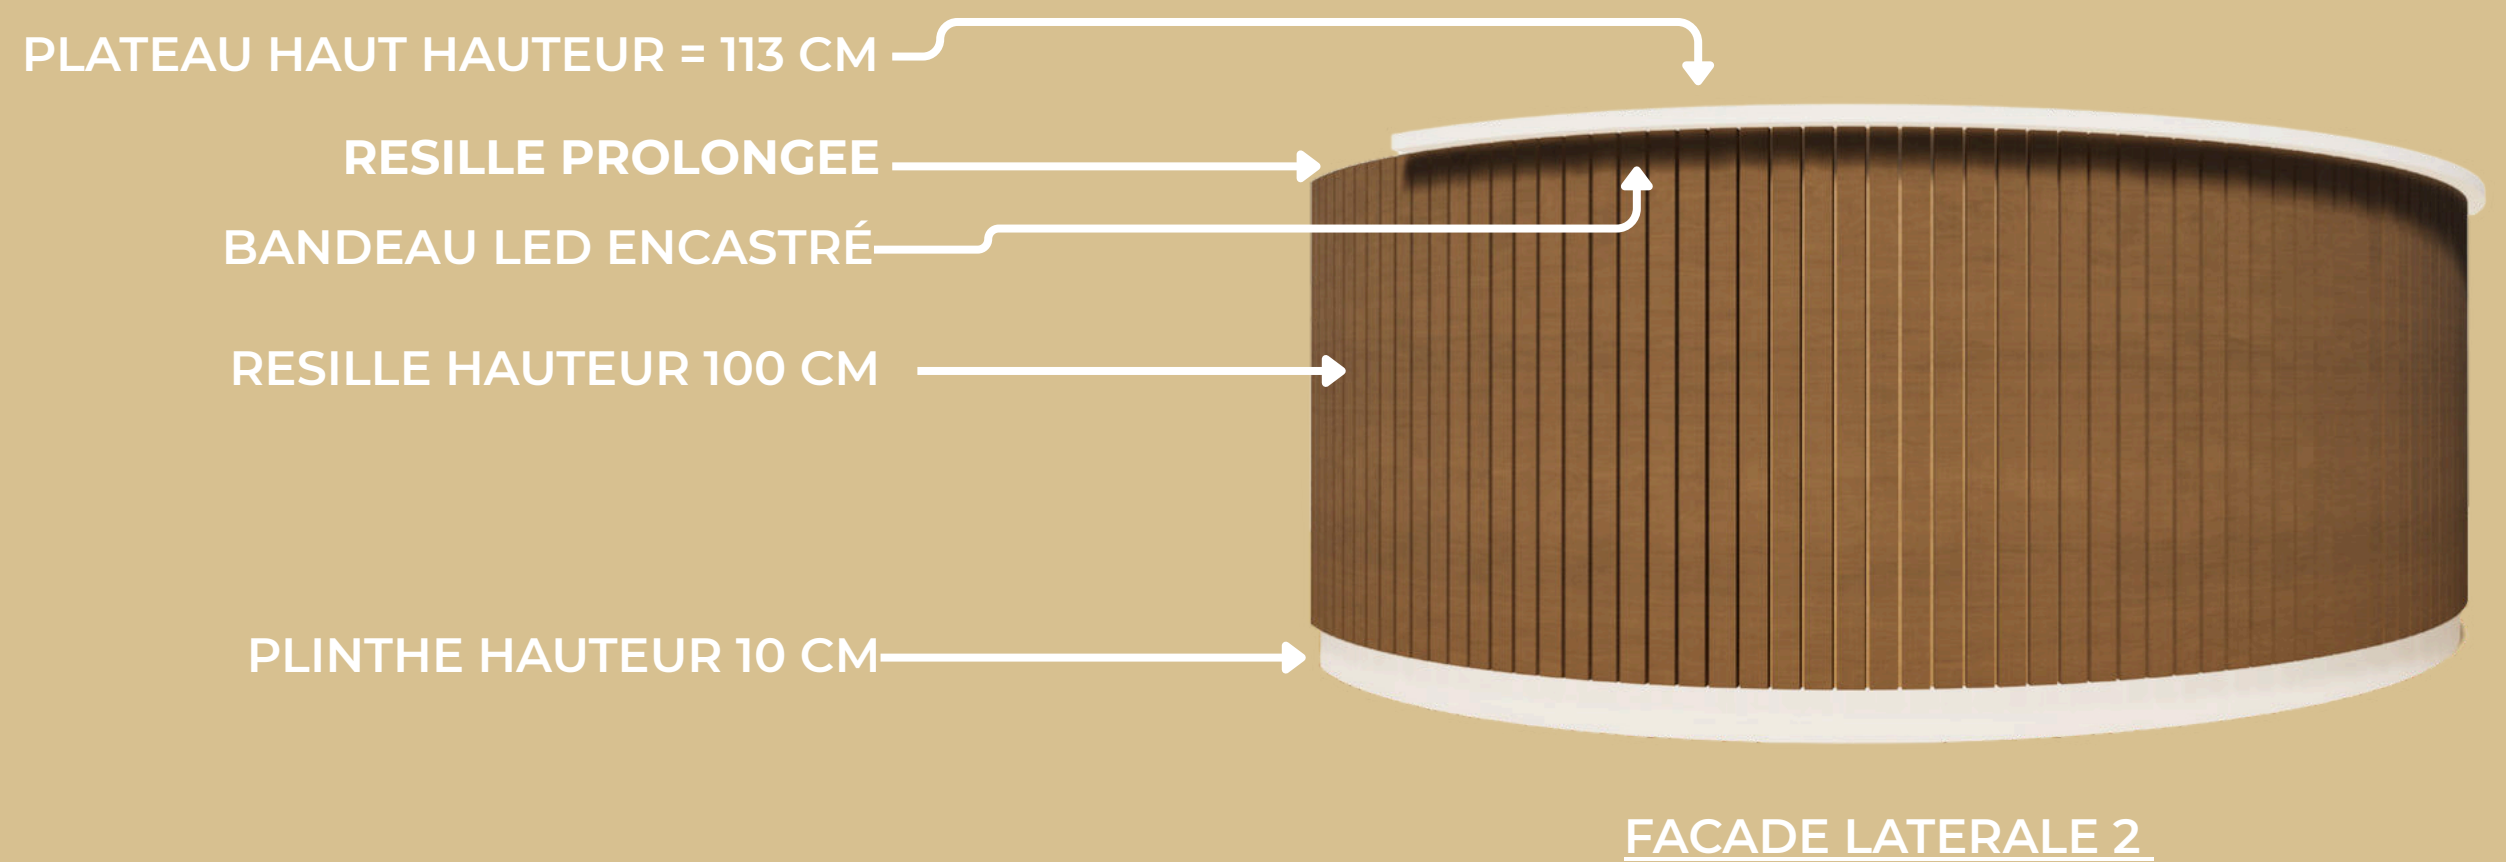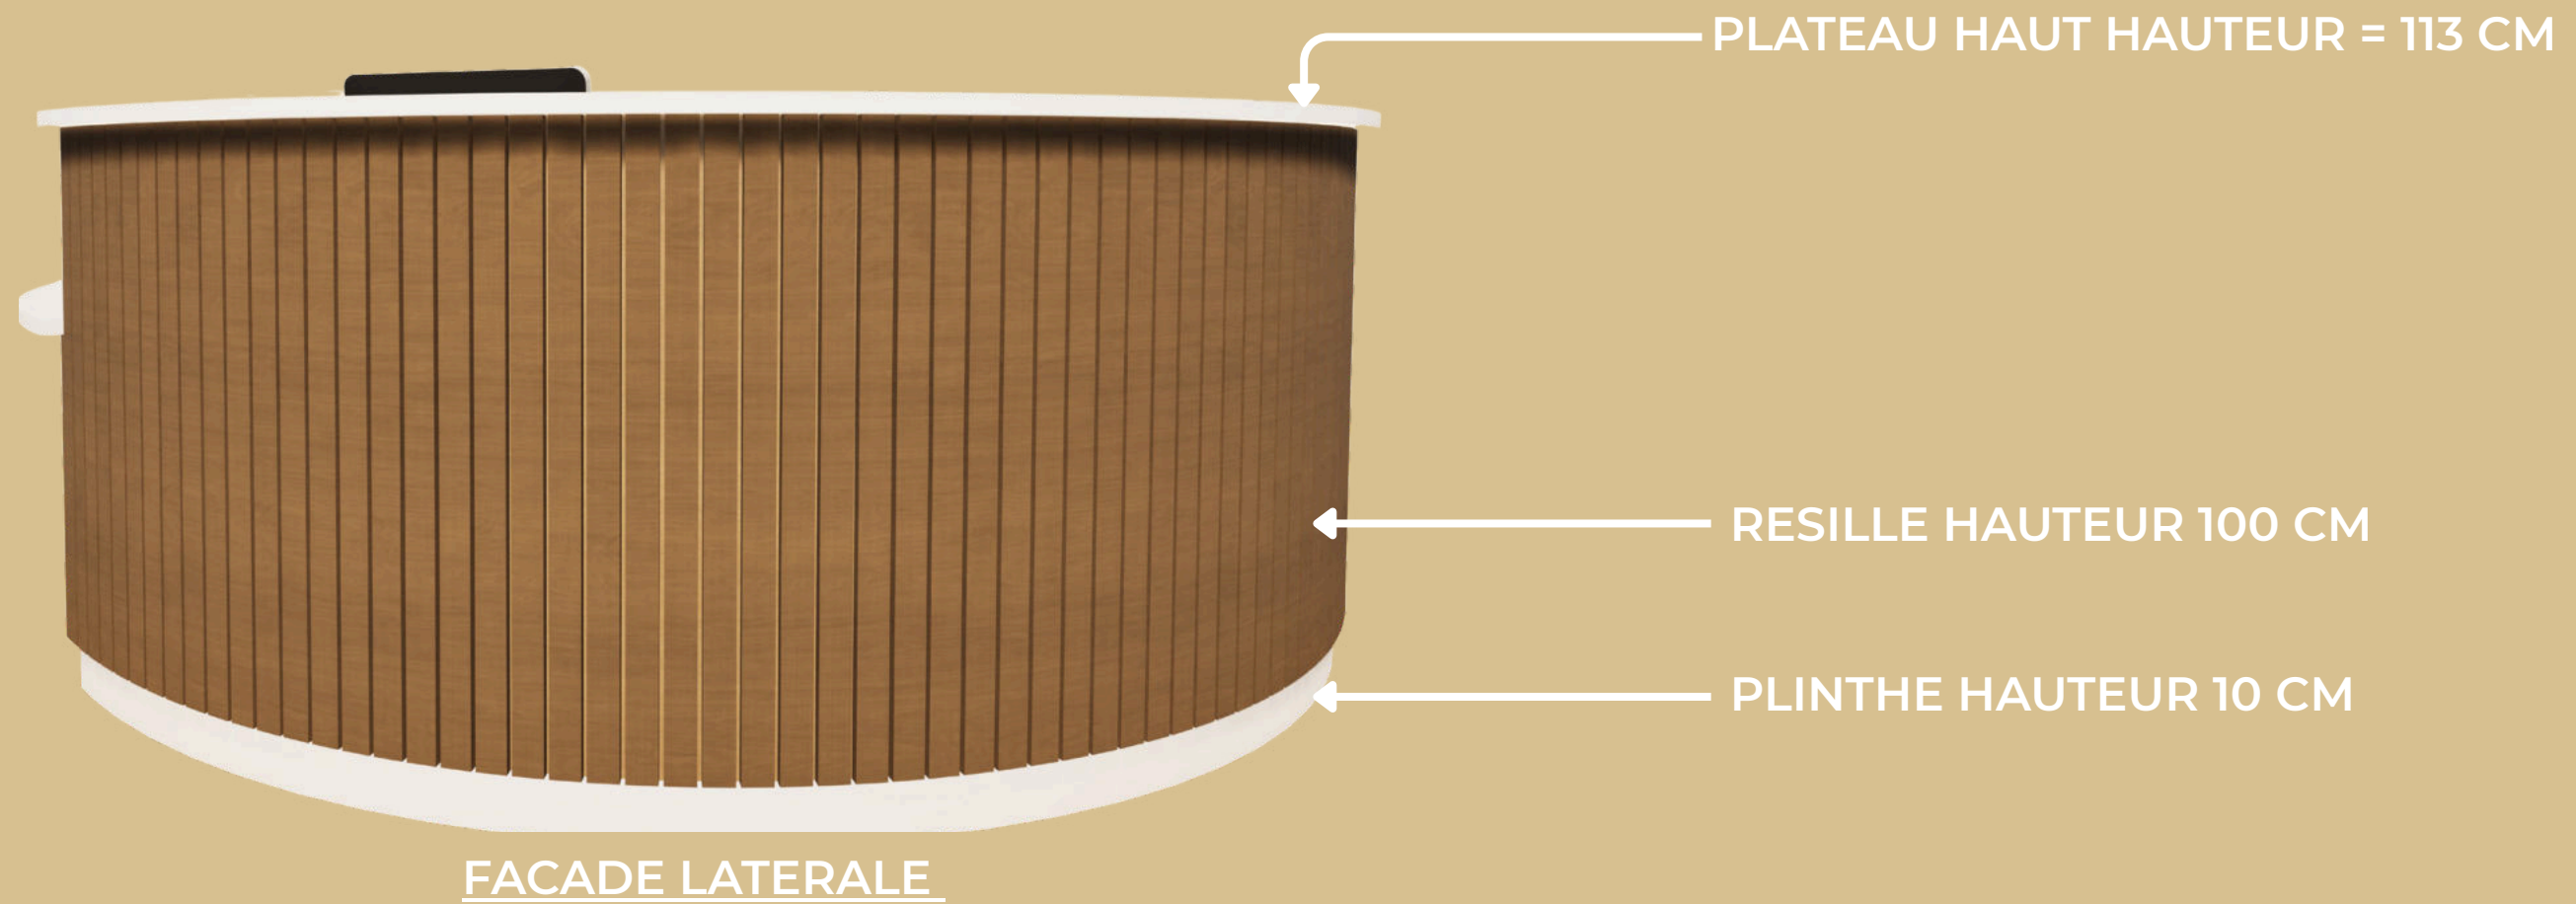




VUE ACCES ARRIERE



VUE ACCUEIL PRINCIPAL

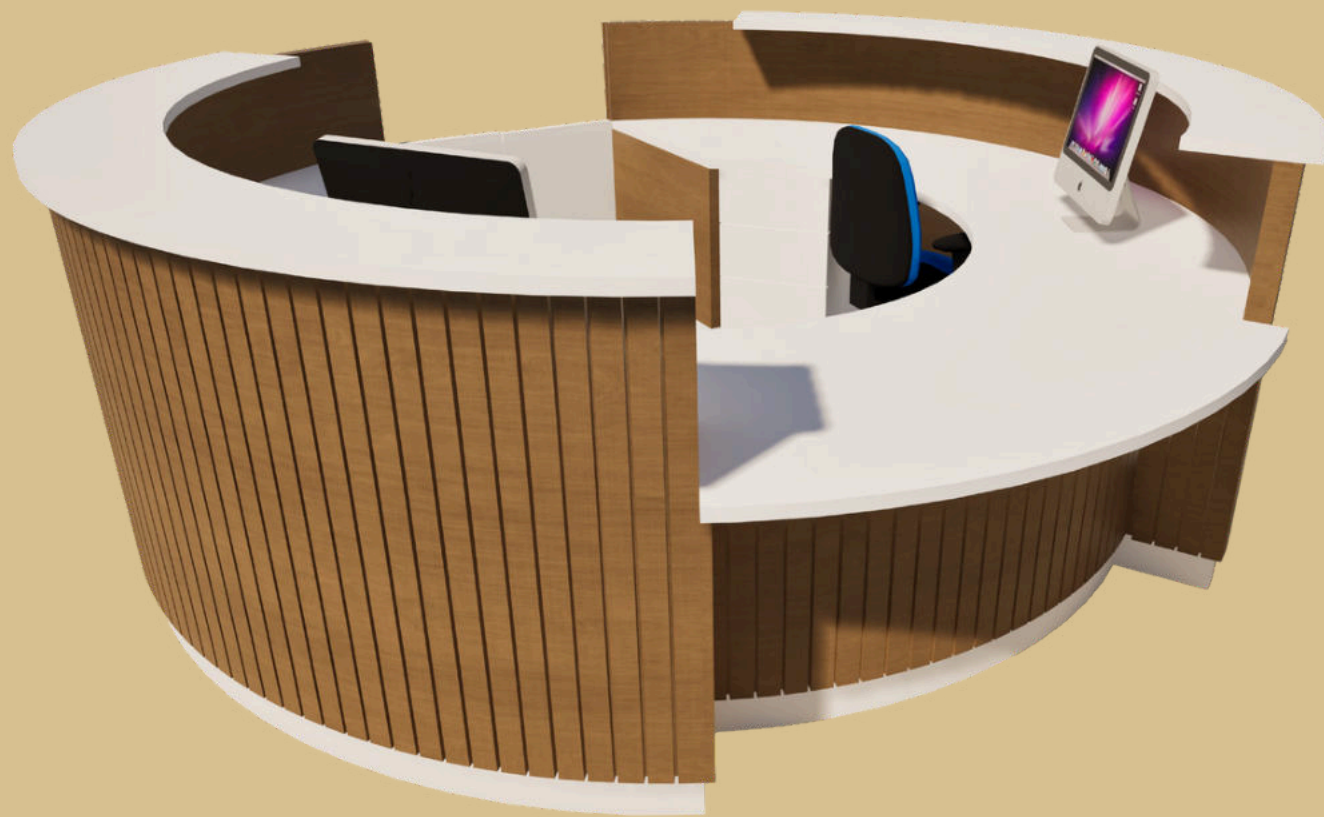

VUE ACCUEIL PRINCIPAL



VUE ACCUEIL PRINCIPAL

# NOTE TECHNIQUE

## CONCEPT

Le comptoir adopte une forme arrondie, avec une façade en résille bois inspirée de l'architecture océanienne. À l'accès agents, la résille s'interrompt à fleur de la porte, tandis que le plateau s'arrête légèrement en retrait pour créer un effet volontairement « non terminé ». Ce geste architectural exprime un lieu en mouvement, en cohérence avec la vocation culturelle et évolutive de l'espace (accueil d'expositions et d'événements).

## CARACTÉRISTIQUES GÉNÉRALES

- **Capacité** : 2 postes agents.
- **Accessibilité PMR** : Zone abaissée à 73 cm (conforme réglementation)
- **Structure meuble** : Réalisé en panneaux hydrofuges, finition stratifiée
- **Revêtements : Plateaux (public, agents, PMR)** : stratifié blanc brillant, ép. 3 mm, finition épurée et lumineuse  
**Façades, joues, fonds** : stratifié bois  
**Portes va-et-vient** : stratifié blanc brillant, coordonné aux plateaux.  
**Résille** : Lames 50 mm + rainures 7 mm
- **Éclairage intégré** : bandeau LED encastré sous le plateau, diffusant sur la façade pour créer un effet chaleureux
- **Fermeture arrière** : Panneau fond de meuble ép. 4 cm, hauteur 100 cm, complété d'une plinthe de 10 cm
- **Caissons de rangement** : 2 caissons bas indépendants positionnés sous plan de travail agents. Dimensions : H = 60 cm + plinthe H = 10 cm, profondeur 60 cm, largeur 40 cm. Structure : panneaux hydrofuges finition stratifié blanc brillant. Aménagement : 3 tiroirs coulissants par caisson. Implantation : caissons collés à la joue de meuble, sans vide apparent.
- La teinte définitive du stratifié bois sera soumise à validation de la Maîtrise d'Ouvrage et de l'architecte avant fabrication.

## DIMENSIONS CLÉS

- Dimensions et proportions : se référer exclusivement aux plans et coupes du dossier DCE.

## ACCÈS AGENTS

- Système : deux vantaux battants sur charnières double-action, ouverture dans les deux sens, retour automatique.
- Dimensions : 2 vantaux de 45 cm, hauteur = 63 cm All = 10 cm. Voir Coupe AA
- Finition : stratifié blanc brillant, coordonné aux plateaux (contraste avec la résille).
- Sécurité : taquet/verrou discret permettant blocage en position neutre si nécessaire.

## RÉFÉRENCE CULTURELLE

Le comptoir est pensé comme un lieu de première rencontre, à l'image des espaces communautaires traditionnels du Pacifique. Il traduit, dans un objet unique, la rencontre entre patrimoine local et fonctionnalité contemporaine.