RÉPUBLIQUE FRANÇAISE — NOUVELLE-CALÉDONIE

PROVINCE SUD

MAITRE D'OUVRAGE	DIRECTEUR D'INVESTISSEMENT	CONDUCTEUR D'OPERATION
PROVINCE SUD	DIRECTION DE L'ENSEIGNEMENT	DIRECTION DE L'EQUIPEMENT

COLLEGE 600 AVEC 1/2 PENSION + SEGPA 96 DE DUMBEA SUD

VUE EN PLAN
NIVEAU 3

NIVEAUX :	31,00 / 36,00 NGNC	ECHELLE :	1/250è
		DATE :	MARS 2004

ARCHITECTES OPSIO — LEFEUVRE & TROUILLET ARCHITECTES OPSIO

ECEP — Electricité Conseil et Expertise du Pacifique — Gérant : Alain CHERRI — BP 4 98851 Païta — NOUMEA NCY — Tél : 27 27 20 — Fax : 35 24 44 — E-mail : ecep@canal-u.nc

ETUDES SECURITE SERVICES — TEL : 28.54.04 — FAX : 25.14.52 — e-mail : es3@canal.nc

BEEGC — Didier LAMBINET, Marc BABIN, Serge K.VOLK — BUREAU D'ETUDES : B.E.E.G.C. S.a.r.l. — B.P 1711 NOUMEA — Tel: 27.40.95 Fax: 28.39.56

MODIFICATIONS	DATE	INDICE

DOSSIER :	VISAS :	PLAN :	
914		5	APD
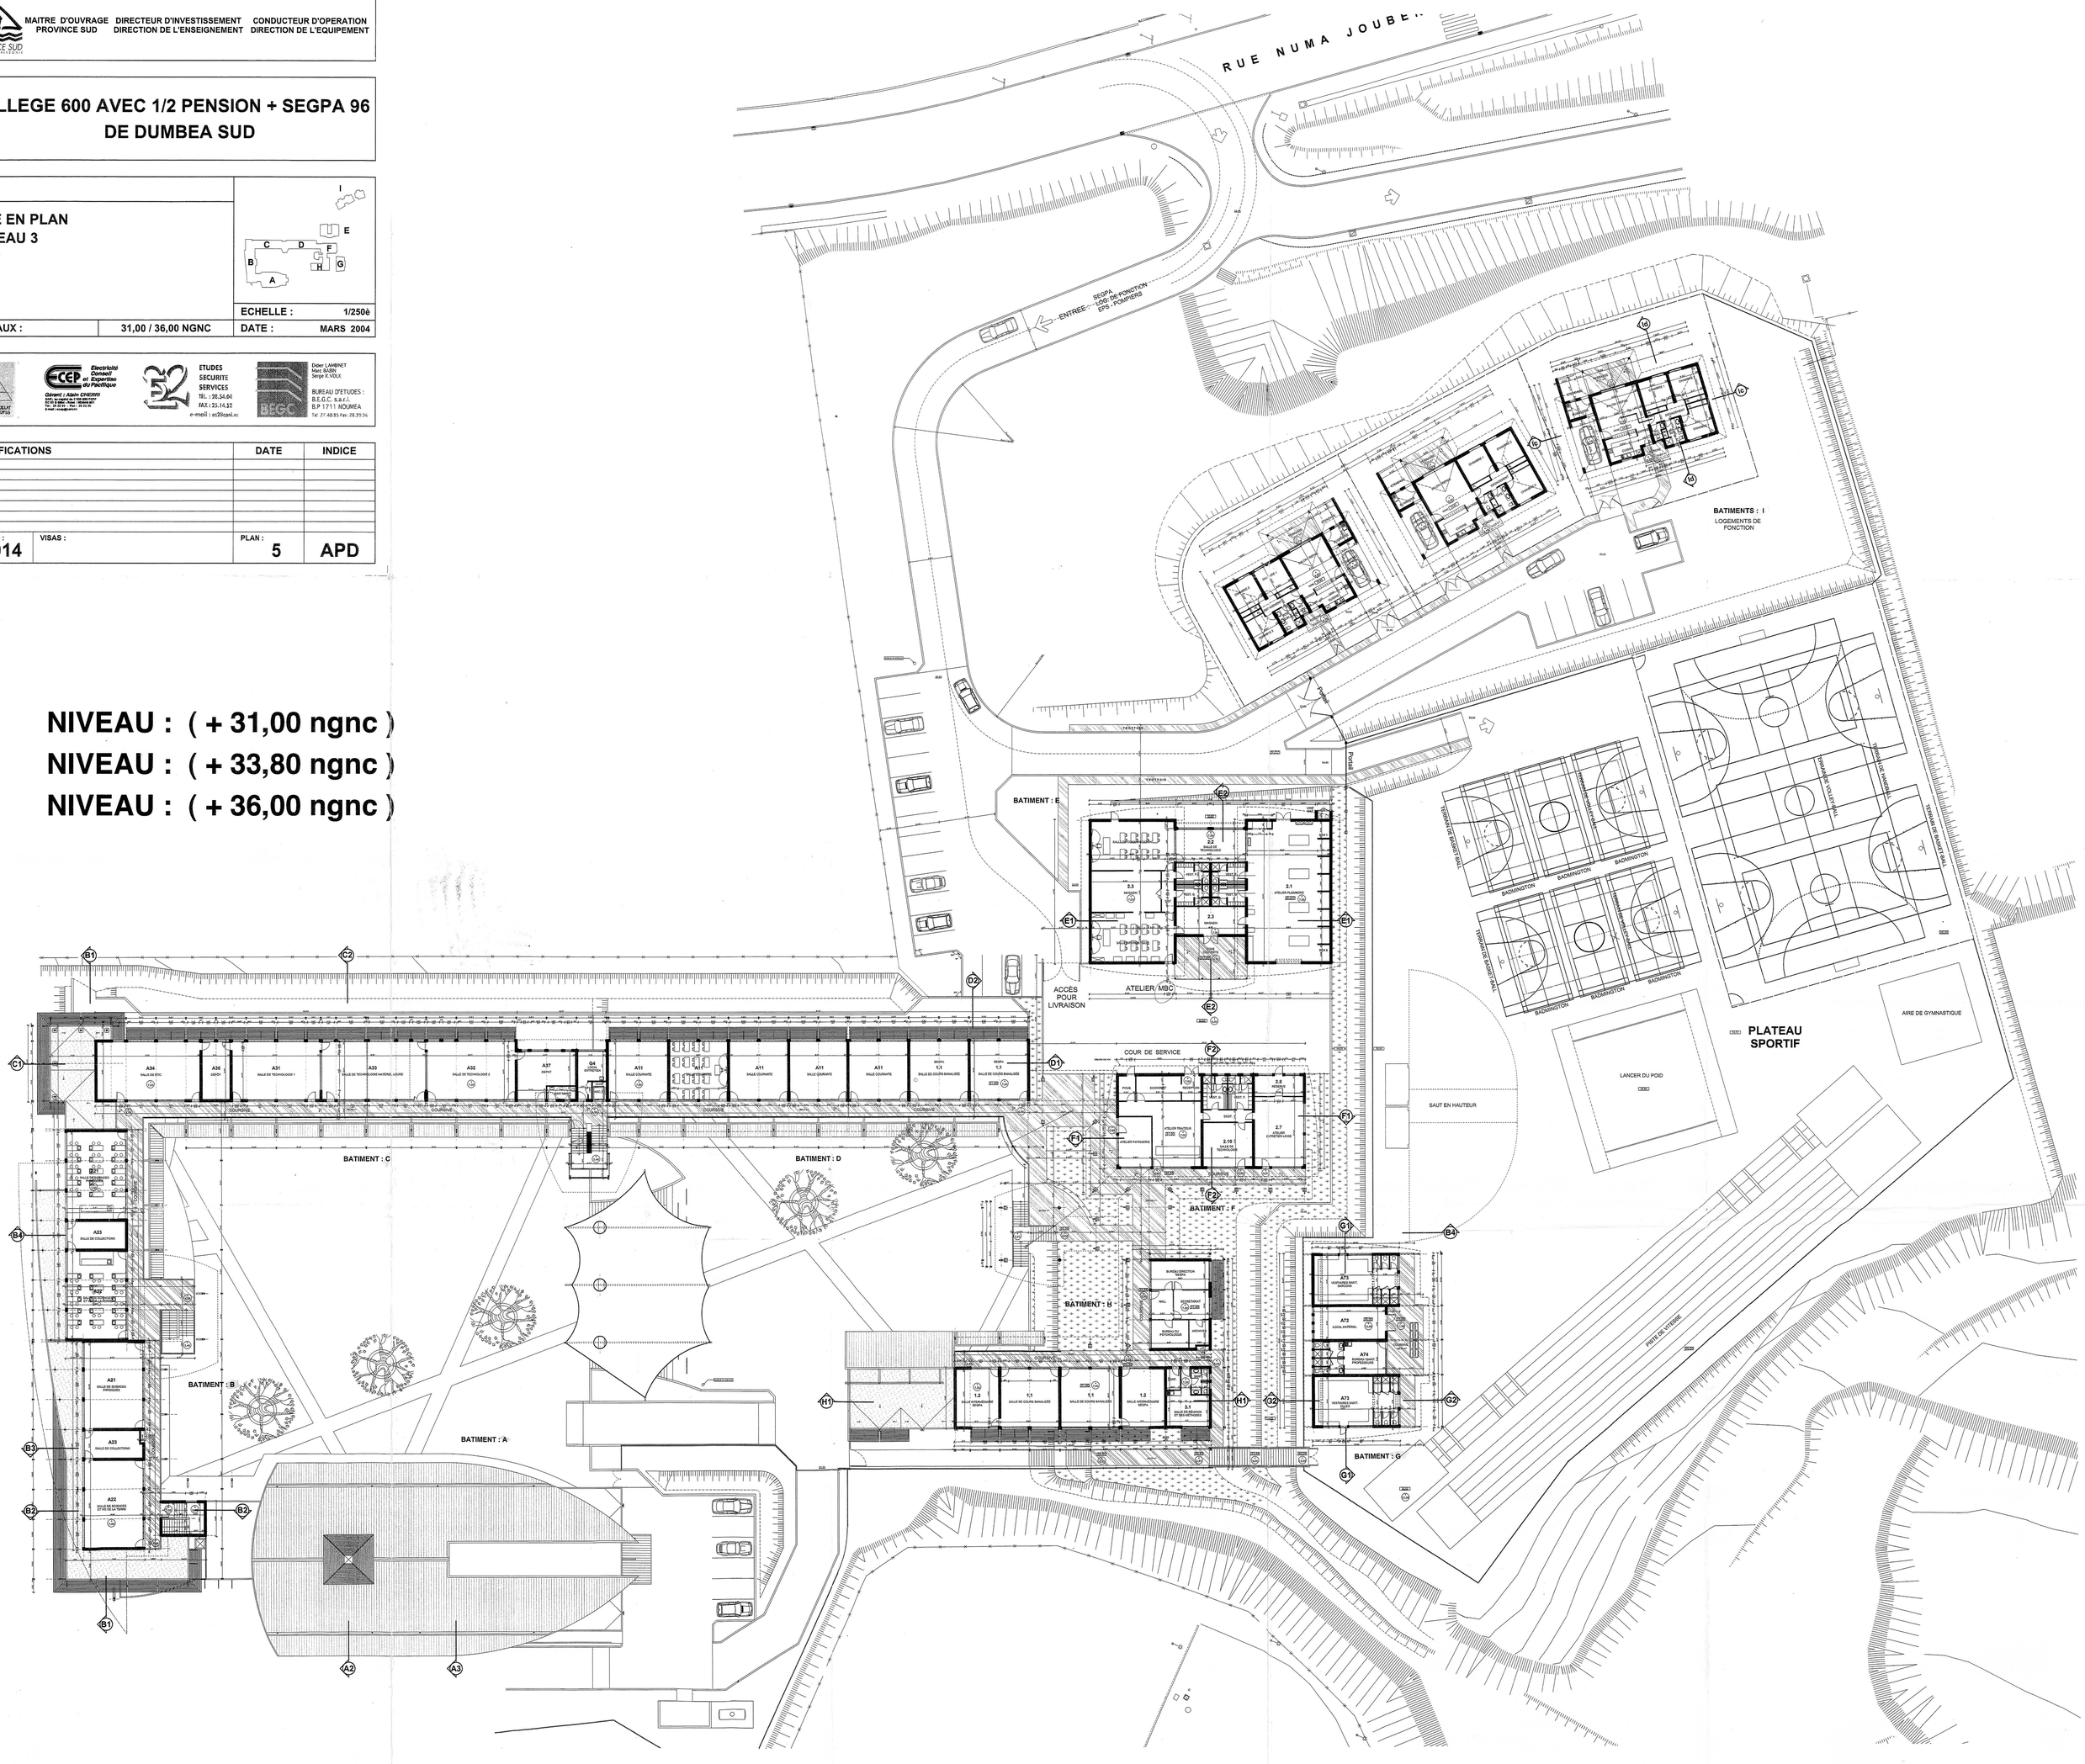
NIVEAU : (+ 31,00 ngnc)
NIVEAU : (+ 33,80 ngnc)
NIVEAU : (+ 36,00 ngnc)