BATIMENT A

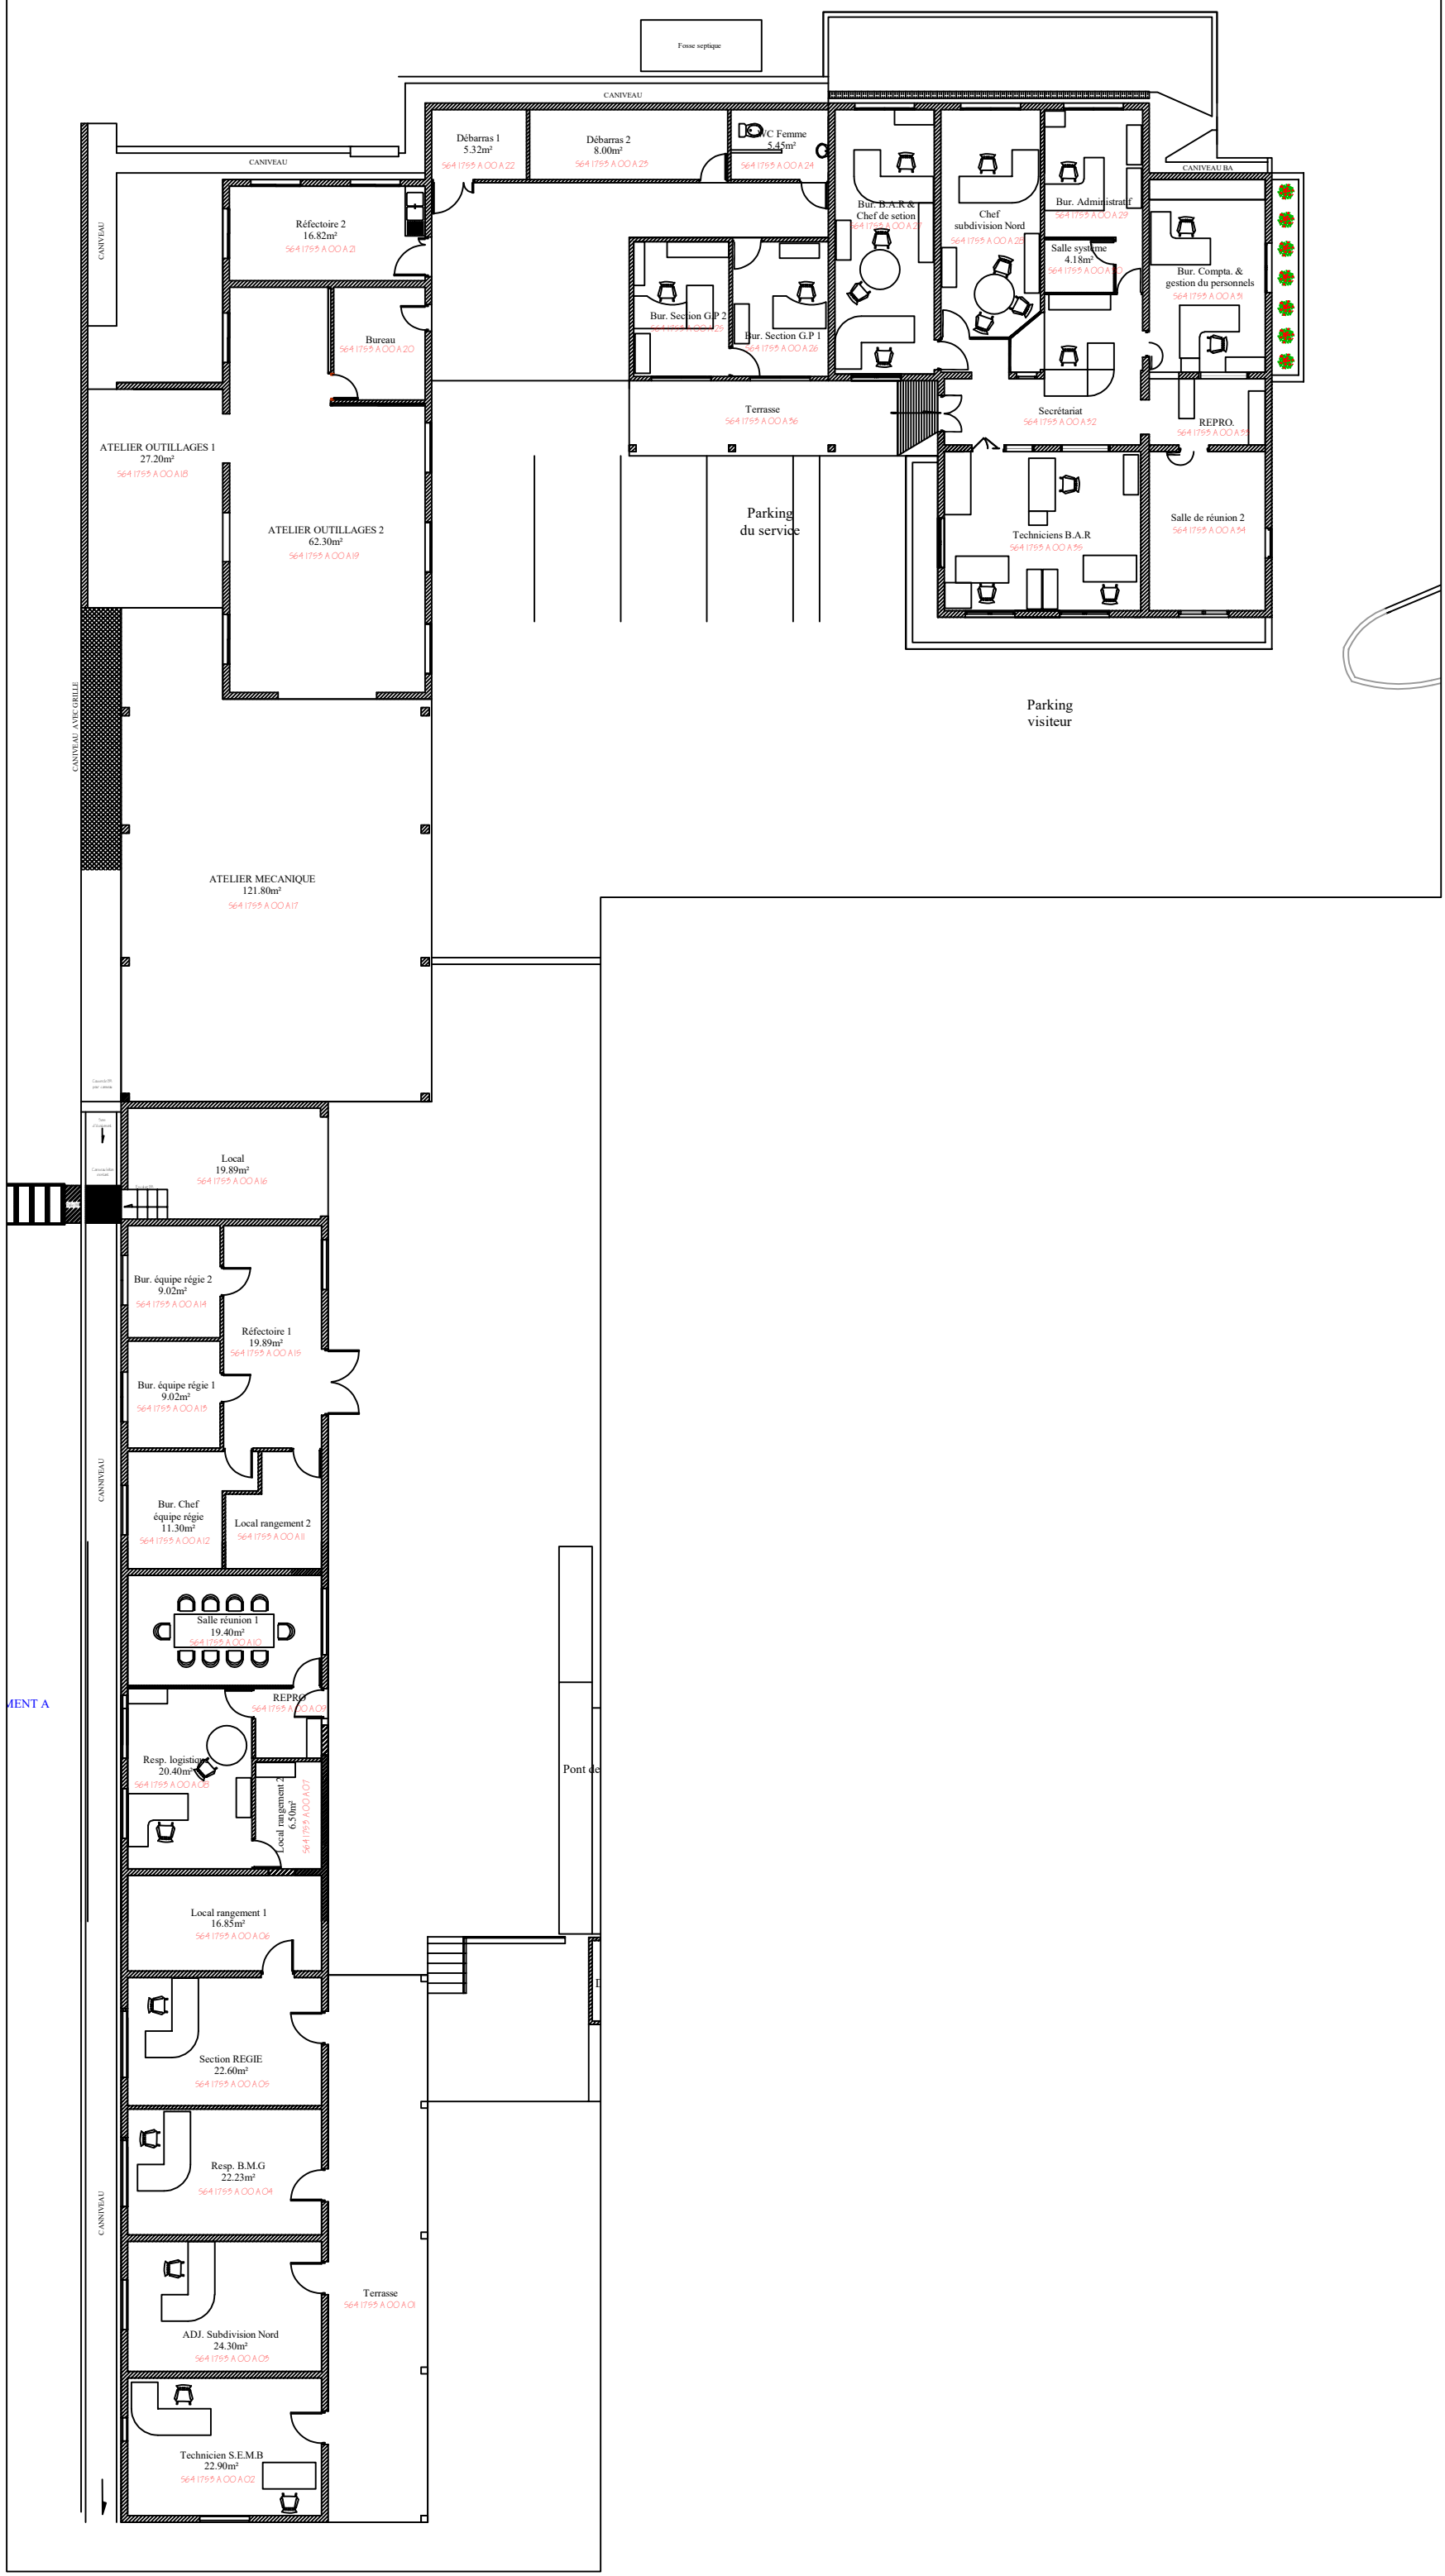
Fosse septique
CANIVEAU
CANIVEAU
CANIVEAU
CANIVEAU BA
Débarras 1
5.32m²
564 1755 A 00 A 22
Débarras 2
8.00m²
564 1755 A 00 A 23
WC Femme
5.45m²
564 1755 A 00 A 24
Réfectoire 2
16.82m²
564 1755 A 00 A 21
Bureau
564 1755 A 00 A 20
Bur. B.A.R &
Chef de setion
564 1755 A 00 A 27
Chef
subdivision Nord
564 1755 A 00 A 28
Bur. Administratif
564 1755 A 00 A 29
Salle système
4.18m²
Bur. Compta. &
gestion du personnels
564 1755 A 00 A 31
Bur. Section G.P 2
Bur. Section G.P 1
564 1755 A 00 A 26
Terrasse
564 1755 A 00 A 36
Secrétariat
564 1755 A 00 A 32
REPRO.
564 1755 A 00 A 33
ATELIER OUTILLAGES 1
27.20m²
564 1755 A 00 A 18
ATELIER OUTILLAGES 2
62.30m²
564 1755 A 00 A 19
Parking
du service
Techniciens B.A.R
564 1755 A 00 A 35
Salle de réunion 2
564 1755 A 00 A 34
Parking
visiteur
CANIVEAU AVEC GRILLE
ATELIER MECANIQUE
121.80m²
564 1755 A 00 A 17
Local
19.89m²
564 1755 A 00 A 16
Bur. équipe régie 2
9.02m²
564 1755 A 00 A 14
Réfectoire 1
19.89m²
564 1755 A 00 A 15
Bur. équipe régie 1
9.02m²
564 1755 A 00 A 13
CANNIVEAU
Bur. Chef
équipe régie
11.30m²
564 1755 A 00 A 12
Local rangement 2
564 1755 A 00 A 11
Salle réunion 1
19.40m²
564 1755 A 00 A 10
REPRO
564 1755 A 00 A 09
Resp. logistique
20.40m²
564 1755 A 00 A 08
Local rangement 2
6.50m²
564 1755 A 00 A 07
Pont de
Local rangement 1
16.85m²
564 1755 A 00 A 06
Section REGIE
22.60m²
564 1755 A 00 A 05
Resp. B.M.G
22.23m²
564 1755 A 00 A 04
CANNIVEAU
Terrasse
564 1755 A 00 A 01
ADJ. Subdivision Nord
24.30m²
564 1755 A 00 A 03
Technicien S.E.M.B
22.90m²
564 1755 A 00 A 02