
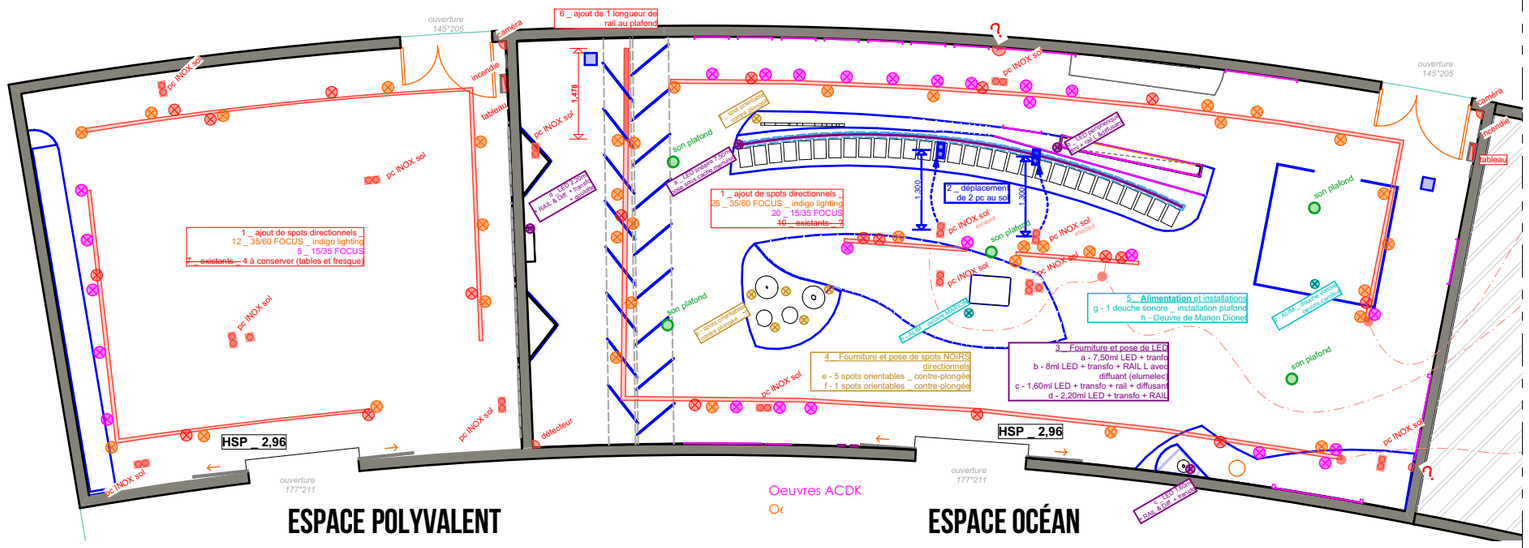


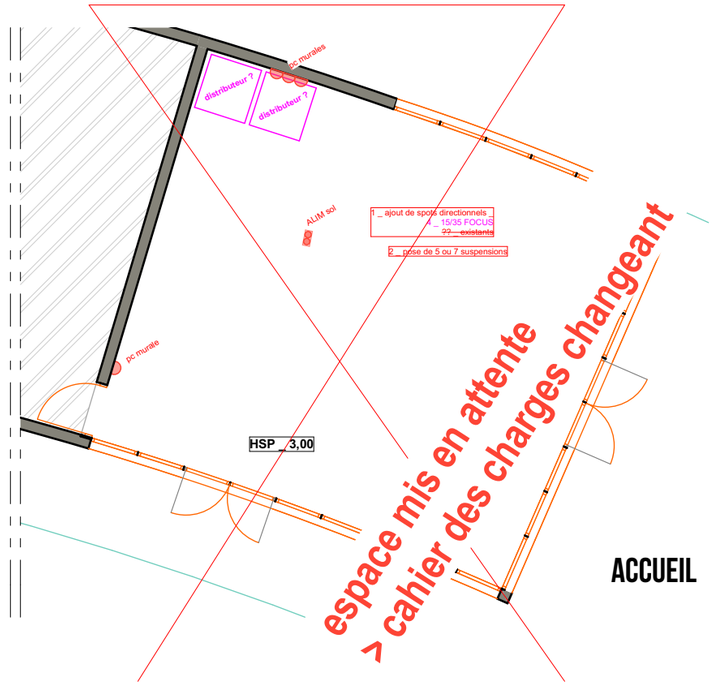


DÉTAILS _Prestation

LEGENDE & récap

- tableaux electriques
- caméra

Tracklight
- existants _ rails
- AJOUTS _ rails > **4 / 4.50ml** **à commander**
- Existants _ large faisceaux
- * FOCUS _ faisceaux réglables 35/60 TR 394 _ blanc **à commander**
- * FOCUS _ faisceaux réglables 15/35 TR 393 _ blanc **à commander**

création + installation
- a _ LED linéaire
- h - ALIM _ oeuvre MARION
- * g - ALIM _ douche sonore
- f _ spots orientables contre plongée **à trouver**
- existants _ PC sol
- déplacement & création
- Existant . Son plafond _ général

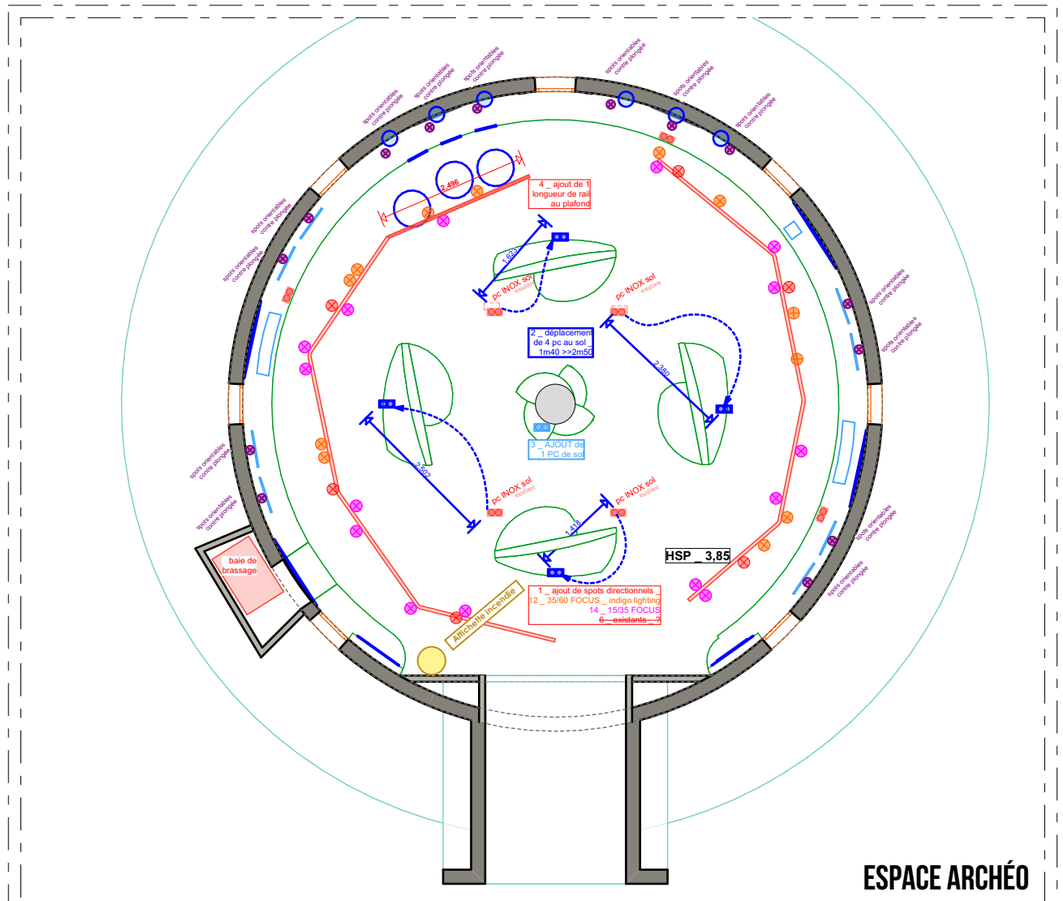

DÉTAILS _Prestation

PC SOL OCEAN ET POLYVALENT _
Changement des caches d'habillage? > 12





OU



* g. la douche sonore

** les éclairages



FOCUS

Projecteur pour éclairage d'accentuation.
Adaptateur pour Track III SURFACE.
2700K, 3000K ou 4000K au choix via un interrupteur à l'arrière du luminaire.
Faisceau ajustable de 15° à 35° (TR393), ou de 35° à 60° (TR394).
Convertisseur non dimmable intégré dans l'appareil.
Base apparente TR241 à commander séparément.

Chaque artisan est reponsable de son oeuvre.
Vérification dimensions plans sur le lieu de chantier.

Gwladys Lafontaine
RIDET _ 1435890-002
Nacre
Agence & Lab.
Gwladys Lafontaine *
gwladyslaf@aol.com
96.95.36
Nacre - Traitement de l'espace

DEVA _ centre culturel
propositions scénographiques

Clients : Province sud
Adresse : centre culturel de DEVA
Bourail // DEVA

Nom/s du/des dessin/s
ESPACE ARCHEO - ELECTRICITE, ESPACE OCEAN _ ELECTRICITE, ESPACE ACCUEIL _ ELECTRICITE

dessin _ statut _ Mission parallèles
> Mission 2 _ ETUDE

version _ .....
>> ÉTUDE _ _ DCE

Date
10/10/26

Drawing Scale
1:100

Layout ID
A.01.4.1

Revision

Nacre n'est pas responsable de l'usage détourné qui pourrait être fait de ces documents. Ces documents sont réalisés pour étude et peuvent contenir des erreurs, ils n'ont aucune valeur en tant que référence pour quelconque réalisation _
Ils ne peuvent être utilisés comme base pour travaux, ils sont en l'état une base d'étude fournisseurs/artisans & maitre d'oeuvre. Leur utilisation doit être réalisée par une personne référente, un coordinateur.
Ces plans ne peuvent être utilisés pour la réalisation de travaux par un autre maître d'oeuvre que l'architecte d'intérieur* disposant de la propriété morale de son travail SAUF autorisation limpide. Merci