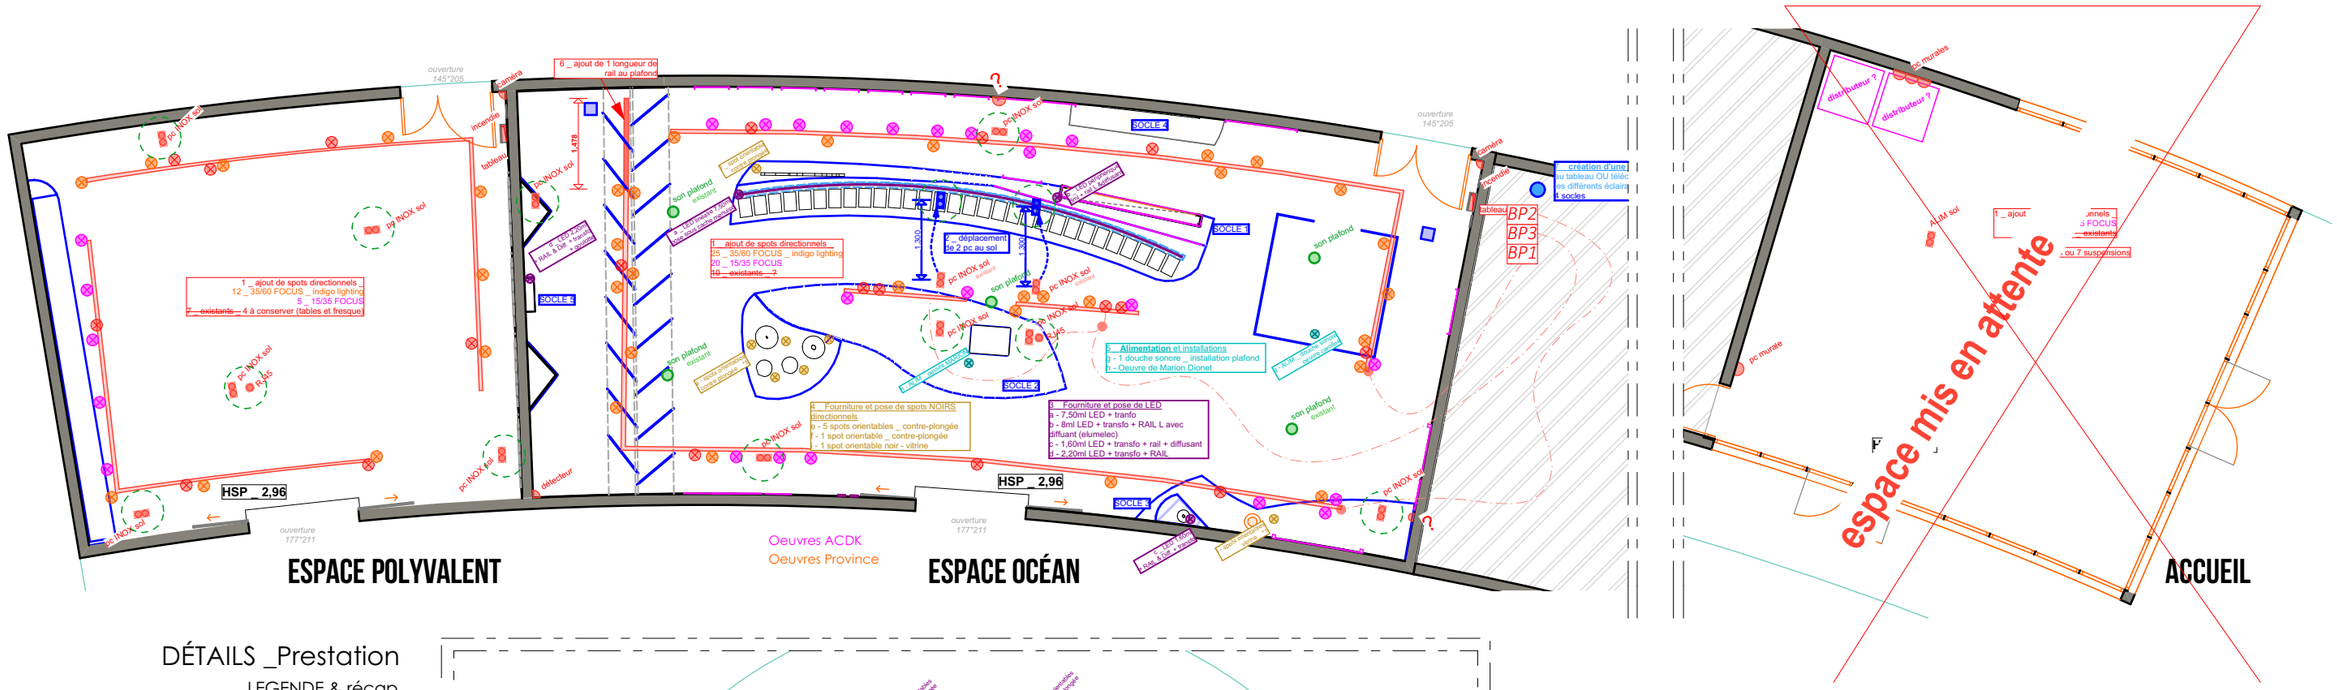

DÉTAILS _Prestation

LEGENDE & récap

câble non identifié en plafond > à sécuriser **à fournir**

Existant . Son plafond _ général

tableaux electriques

caméra

Installation & pose de LEDS 19,50ml> a, b, c, d _ emplacements **à fournir**

Tracklight

existants _ rails

AJOUTS > pose de rails > **4 ml** **fourniture transmise**

~~Existants _ large faisceaux~~

* installation + réglage de 49 spots FOCUS à faisceaux réglables 35/60 degré **fourniture transmise**

* installation + réglage de 43 spots FOCUS à faisceaux réglables 15/35 dégré **fourniture transmise**

création + installation

h - ALIM + installation oeuvre MARION
* g - ALIM + installation douche sonore **fourniture transmise**

* e, f & i _ pose de spots orientables contre plongée **fourniture transmise**

existants _ PC sol

existants _ RJ45 sol

déplacement (x6) & création (x1) de PC de sol

remplacement des caches existants **fourniture transmise**

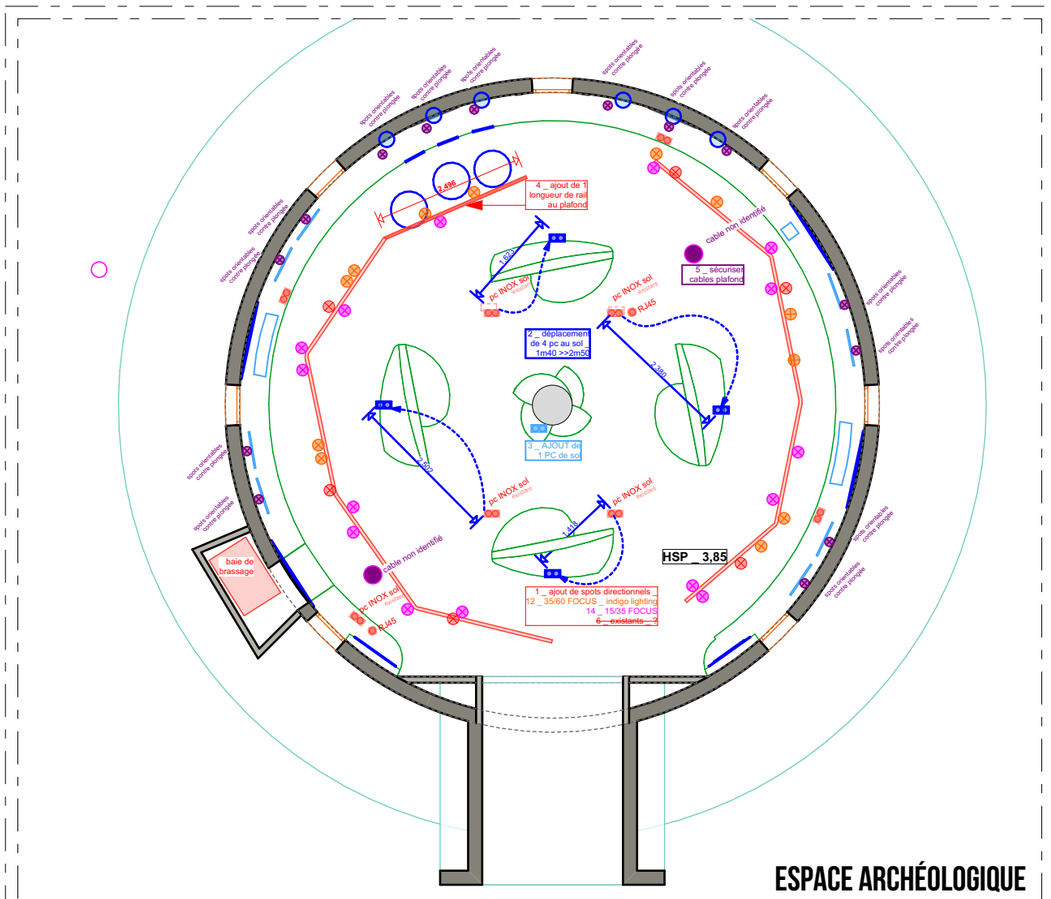

DÉTAILS _ Fourniture transmise

PC SOL _ OCEAN ET POLYVALENT _
Changement des caches d'habillage > 15



* g. la douche sonore

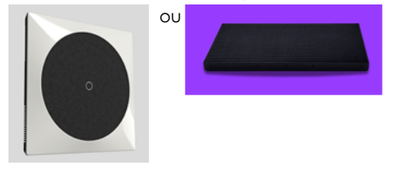

OU

* * les éclairages FOCUS sur tracklight



* spots micro orientables typologie _ détails techniques à venir



Chaque artisan est reponsable de son oeuvre.
Vérification dimensions plans sur le lieu de chantier.

Gwladys Lafontaine
RIDET _ 1435890-002
Nacre
Agence & Lab.
Gwladys Lafontaine *
gwladyslaf@aol.com
96.95.36
Nacre - Traitement de l'espace

DEVA _ centre culturel
propositions scénographiques

Clients : Province sud
Adresse : centre culturel de DEVA
Bourail // DEVA

Nom/s du/des dessin/s
ESPACE ARCHEO - ELECTRICITE, ESPACE OCEAN _ ELECTRICITE, ESPACE ACCUEIL _ ELECTRICITE

dessin _ statut _ Mission parallèles
> Mission 2 _ ETUDE

version _ .....
>> ÉTUDE _ _ DCE
Date **10/10/26**

Drawing Scale **1:100**

Layout ID **A.01.4.1**
Revision

Nacre n'est pas responsable de l'usage détourné qui pourrait être fait de ces documents. Ces documents sont réalisés pour étude et peuvent contenir des erreurs, ils n'ont aucune valeur en tant que référence pour quelconque réalisation _ Ils ne peuvent être utilisés comme base pour travaux, ils sont en l'état une base d'étude fournisseurs/artisans & maitre d'oeuvre. Leur utilisation doit être réalisée par une personne référente, un coordinateur.
Ces plans ne peuvent être utilisés pour la réalisation de travaux par un autre maître d'oeuvre que l'architecte d'intérieur* disposant de la propriété morale de son travail SAUF autorisation limpide. Merci