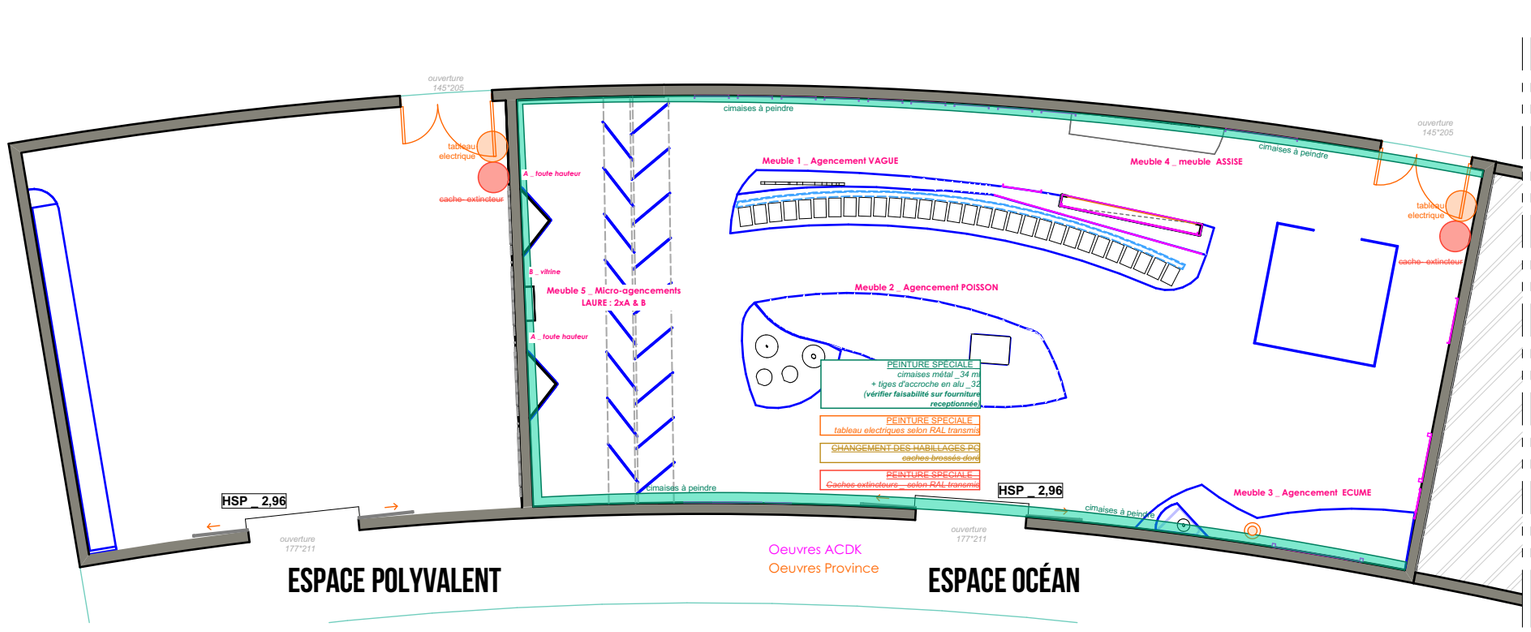

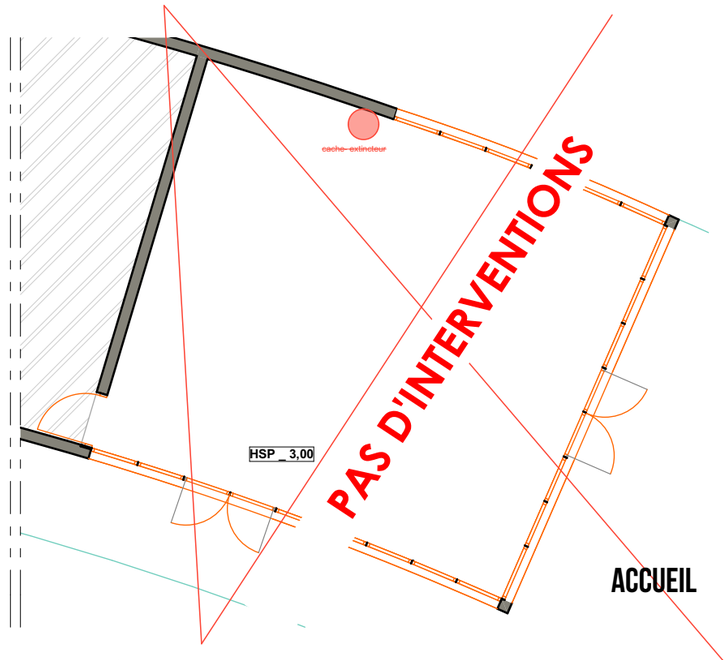

DÉTAILS _Prestation
LEGENDE & ILLUSTRATIONS

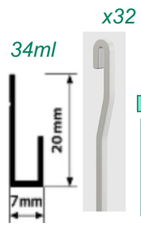

PEINTURE SPÉCIALE _
cimaises métal prépeintes _34 ml
+ tiges d'accroche en alu brut (1,50m long) _32
(vérifier faisabilité)



PEINTURE SPECIALE _
~~*Caches extincteurs _ selon RAL transmis*~~

Directement soustraité par le prestataire



PEINTURE SPECIALE _
tableau electriques _coffret d'habillage complet _ selon RAL transmis

>> les differents socles,et les caches extincteurs seront peints par respectivement les menuisiers et le fournisseur des extincteurs.

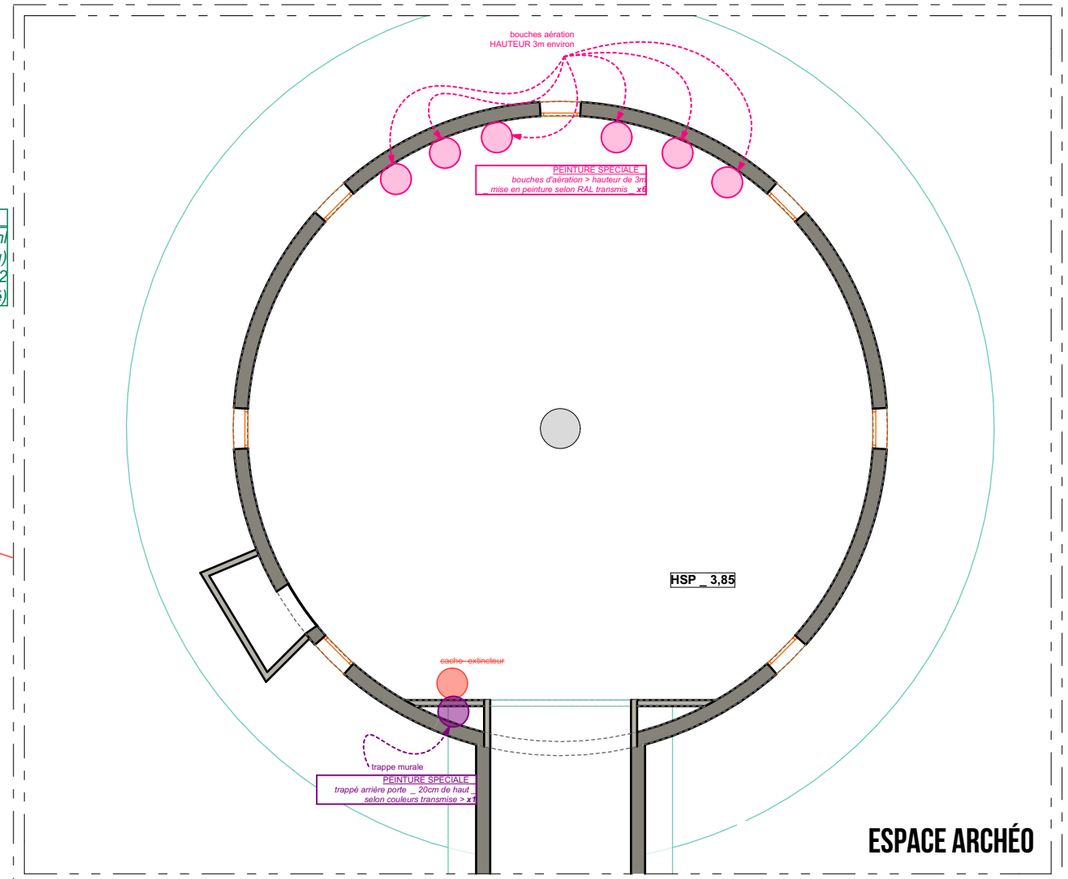

DÉTAILS _Prestation
LEGENDE & ILLUSTRATIONS

PEINTURE SPECIALE _
trappé arrière porte _ 20cm de haut _ selon couleurs transmise > ***x1***

PEINTURE SPECIALE _
bouches d'aération > hauteur de 3m
_ mise en peinture selon RAL transmis _ ***x6***

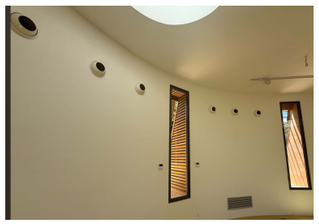

Chaque artisan est reponsable de son oeuvre.
Vérification dimensions plans sur le lieu de chantier.

Gwladys Lafontaine
RIDET _ 1435890-002
Nacre
Agence & Lab.
Gwladys Lafontaine *
gwladyslaf@aol.com
96.95.36
Nacre - Traitement de l'espace

DEVA _ centre culturel
propositions scénographiques

Clients : Province sud
Adresse : centre culturel de DEVA
Bourail // DEVA

Nom/s du/des dessin/s
ARCHEO _ Peintures spéciales, OCEAN _ Peintures spéciales

dessin _ statut _ Mission parallèles
> Mission 2 _ ETUDE

version _ .....
>> ÉTUDE _ _ DCE
Date
10/10/26

Drawing Scale
1:100

Layout ID
A.01.3.4
Revision

Nacre n'est pas responsable de l'usage détourné qui pourrait être fait de ces documents. Ces documents sont réalisés pour étude et peuvent contenir des erreurs, ils n'ont aucune valeur en tant que référence pour quelconque réalisation _
Ils ne peuvent être utilisés comme base pour travaux, ils sont en l'état une base d'étude fournisseurs/artisans & maitre d'oeuvre. Leur utilisation doit être réalisée par une personne référente, un coordinateur.
Ces plans ne peuvent être utilisés pour la réalisation de travaux par un autre maître d'oeuvre que l'architecte d'intérieur* disposant de la propriété morale de son travail SAUF autorisation limpide. Merci