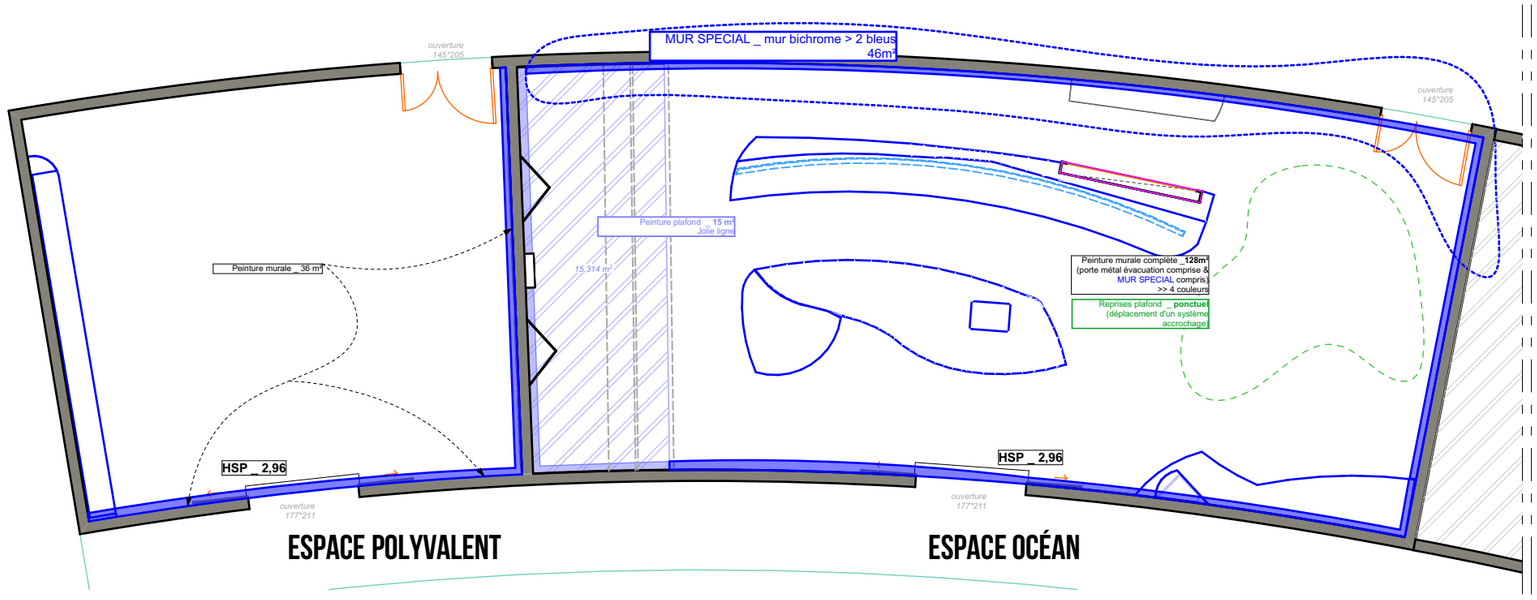

>> un plan détaillé vous sera transmis après validation de votre offre,

DÉTAILS _Prestation PEINTURE

MUR

Peinture murale complète _**128m²**
(46m² mur spécial compris dans ces m²)
+ 36m²
+ porte métal évacuation comprise

> 4 couleurs

PLAFOND

Peinture plafond _ **15 m²**
Jolie ligne de délimitation

> 1 couleur

Reprises plafond _ **ponctuel**
(déplacement d'un système accrochage)

>> les differents socles,et les caches extincteurs seront peints par respectivement les menuisiers et le fournisseur des extincteurs.

DÉTAILS _ Couleurs

SOL ACTUEL + MURS + SOCLES
> ral équivalent _ 1014 elfenbein

MURS + SOCLE
réference résene R49 _
B38-015-234 ou Bigstone



MURS + PLAFOND + SOCLES
réference RAL 5010 _ Enzianblau



autres références
à valider sur nuancier _
*3

Chaque artisan est reponsable de son oeuvre.
Vérification dimensions plans sur le lieu de chantier.

Gwladys Lafontaine
RIDET _ 1435890-002
Nacre
Agence & Lab.
Gwladys Lafontaine *
gwladyslaf@aol.com
96.95.36
Nacre - Traitement de l'espace

DEVA _ centre culturel
propositions scénographiques

Clients : Province sud
Adresse : centre culturel de DEVA
Bourail // DEVA

Nom/s du/des dessin/s
OCEAN & POLYVALENT _ Peinture générale

dessin _ statut _ Mission parallèles
> Mission 2 _ ETUDE

version _ .....
>> ÉTUDE _ _ DCE
Date
10/10/26

Drawing Scale
1:100

Layout ID
A.01.3.5
Revision

Nacre n'est pas responsable de l'usage détourné qui pourrait être fait de ces documents. Ces documents sont réalisés pour étude et peuvent contenir des erreurs, ils n'ont aucune valeur en tant que référence pour quelconque réalisation _
Ils ne peuvent être utilisés comme base pour travaux, ils sont en l'état une base d'étude fournisseurs/artisans & maitre d'oeuvre. Leur utilisation doit être réalisée par une personne référente, un coordinateur.
Ces plans ne peuvent être utilisés pour la réalisation de travaux par un autre maître d'oeuvre que l'architecte d'intérieur* disposant de la propriété morale de son travail SAUF autorisation limpide. Merci