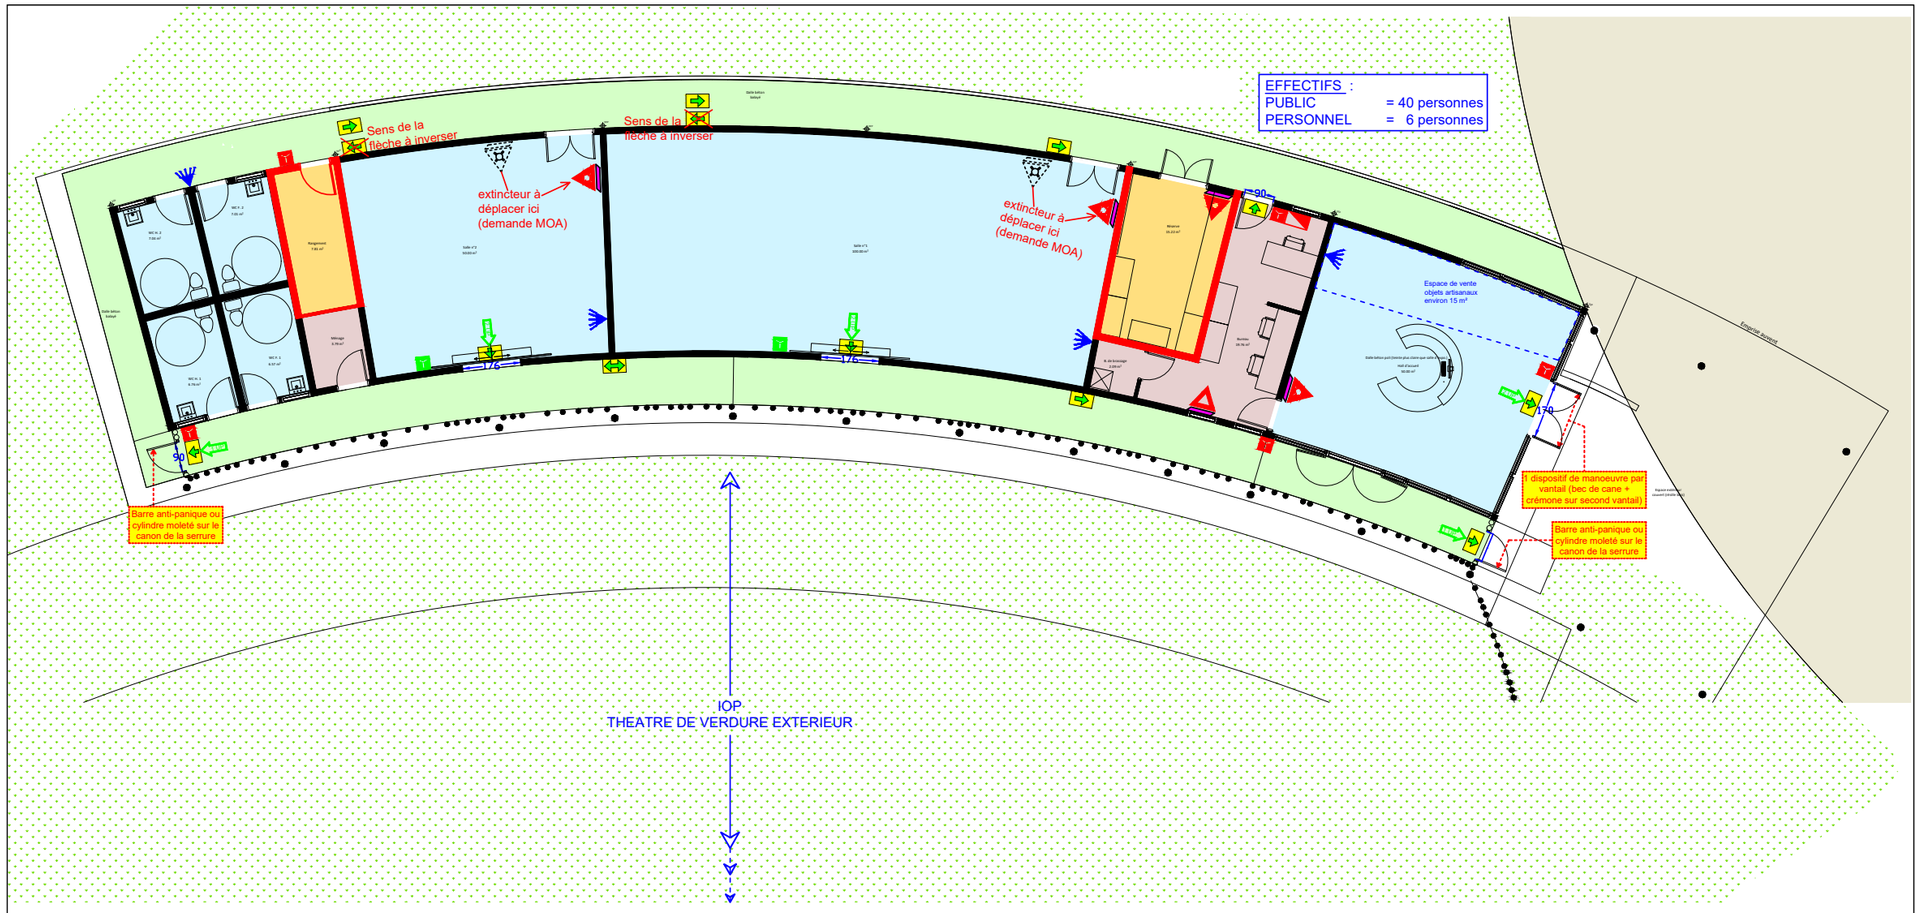

LEGENDE

- Paroi CF 1 H (montée toute hauteur)
- Bloc-porte CF ½ h + FP
- Extincteur 6 L eau pulvérisée + additif
- Extincteur CO2 - 2 kg
- Consigne sécurité incendie
- Alarme incendie (type 4)
- Déclencheur manuel d'alarme incendie
- Diffuseur sonore d'alarme incendie
- Issue avec largeur de passage libre 1 UP ≥ 0.90 m 2 UP ≥ 1.40 m
- Commande manuelle ouverture porte automatique
- BAES évacuation
- BAES évacuation
- BAES évacuation
- Surface accessible au public
- Zone réservée au personnel
- Locaux à risques particuliers
- Circulation

SECUPREV

ESPACE CULTUREL DE DEVA - BATIMENT PRINCIPAL

PLAN DE SECURITE - NIVEAU RDC (Plan de principe - Sans échelle)

PROVINCE SUD

20/04/2026

Affaire n° 22019

PHASE FIN DE TRAVAUX

Chaque artisan est reponsable de son oeuvre.
Vérification dimensions plans sur le lieu de chantier.

Gwladys Lafontaine
RIDET _ 1435890-002
Nacre
Agence & Lab.
Gwladys Lafontaine *
gwladyslaf@aol.com
96.95.36
Nacre - Traitement de l'espace

DEVA _ centre culturel propositions scénographiques

Clients : Province sud
Adresse : centre culturel de DEVA
Bourail // DEVA

Nom/s du/des dessin/s
PSI 22019_ESPACE CULTUREL DE DEVA_FIN DE TRAVAUX_AVRIL 2026

dessin _ statut _ Mission parallèles
> Mission 2 _ ETUDE

version _ .....
>> ÉTUDE _ _ DCE

Date
10/10/26

Drawing Scale

Layout ID
A.01.5.2

Revision

Nacre n'est pas responsable de l'usage détourné qui pourrait être fait de ces documents. Ces documents sont réalisés pour étude et peuvent contenir des erreurs, ils n'ont aucune valeur en tant que référence pour quelconque réalisation _ Ils ne peuvent être utilisés comme base pour travaux, ils sont en l'état une base d'étude fournisseurs/artisans & maitre d'oeuvre. Leur utilisation doit être réalisée par une personne référente, un coordinateur.
Ces plans ne peuvent être utilisés pour la réalisation de travaux par un autre maître d'oeuvre que l'architecte d'intérieur* disposant de la propriété morale de son travail SAUF autorisation limpide. Merci