


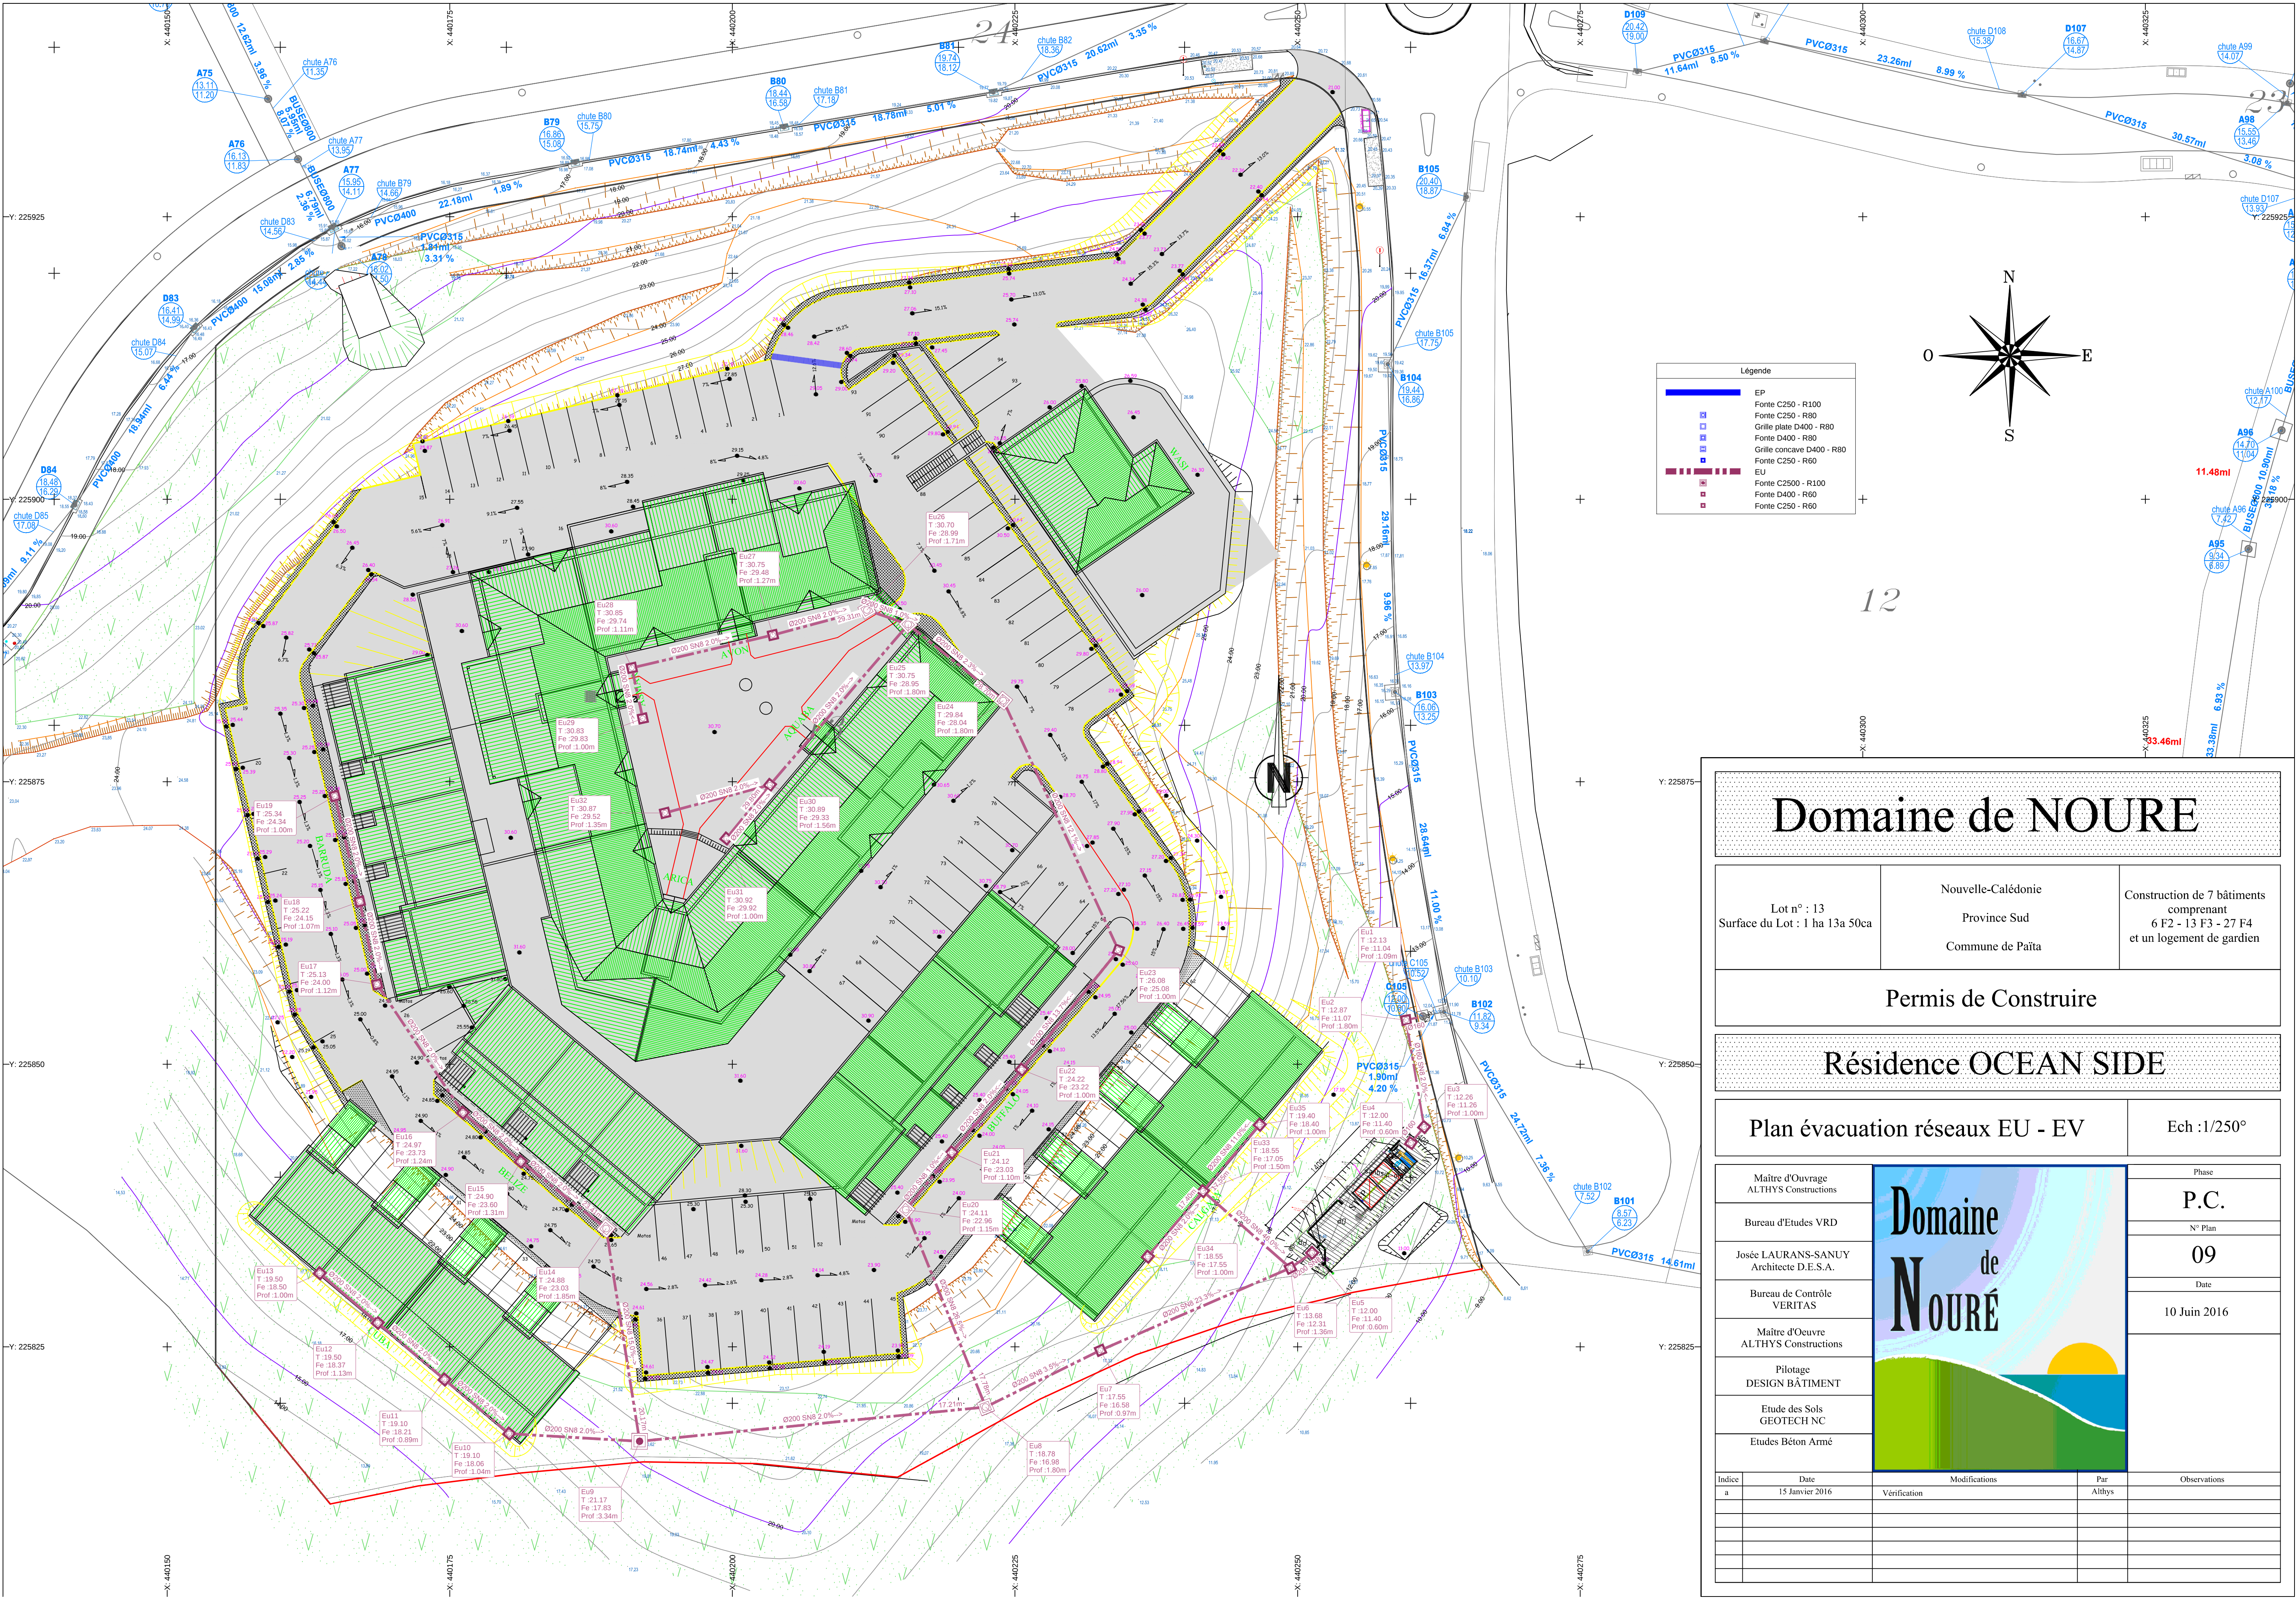

Domaine de NOURE

Lot n° : 13 Surface du Lot : 1 ha 13a 50ca	Nouvelle-Calédonie Province Sud Commune de Païta	Construction de 7 bâtiments comprenant 6 F2 - 13 F3 - 27 F4 et un logement de gardien
---	--	--

Permis de Construire

Résidence OCEAN SIDE

Plan évacuation réseaux EU - EV	Ech : 1/250°
---------------------------------	--------------

Maitre d'Ouvrage ALTHYS Constructions		Phase
Bureau d'Etudes VRD		P.C.
Josée LAURANS-SANUY Architecte D.E.S.A.		N° Plan
Bureau de Contrôle VERITAS		09
Maitre d'Oeuvre ALTHYS Constructions		Date
Pilotage DESIGN BÂTIMENT		10 Juin 2016
Etude des Sols GEOTECH NC		Observations
Etudes Béton Armé		
Indice	Date	
a	15 Janvier 2016	
	Vérification	
	Modifications	
	Par	
	Althys	