

PLAN D'URBANISME DIRECTEUR DE LA COMMUNE DE BOULOUPARIS



V.4 : Le Schéma Directeur d'Adduction en Eau Potable




Approuvé le 29/08/2013 par délibération n° 34-2013/APS

Mis à jour par arrêté n° 451-2014/ARR/DFA du 13 février 2014


Mis à jour par arrêté n° 3055-2017/ARR/DFA du 24 octobre 2017

Modifié selon la procédure simplifiée par délibération n°4-2019/APS du 11 janvier 2019

Modifié selon la procédure simplifiée par délibération n°63-2019/APS du 19 décembre 2019

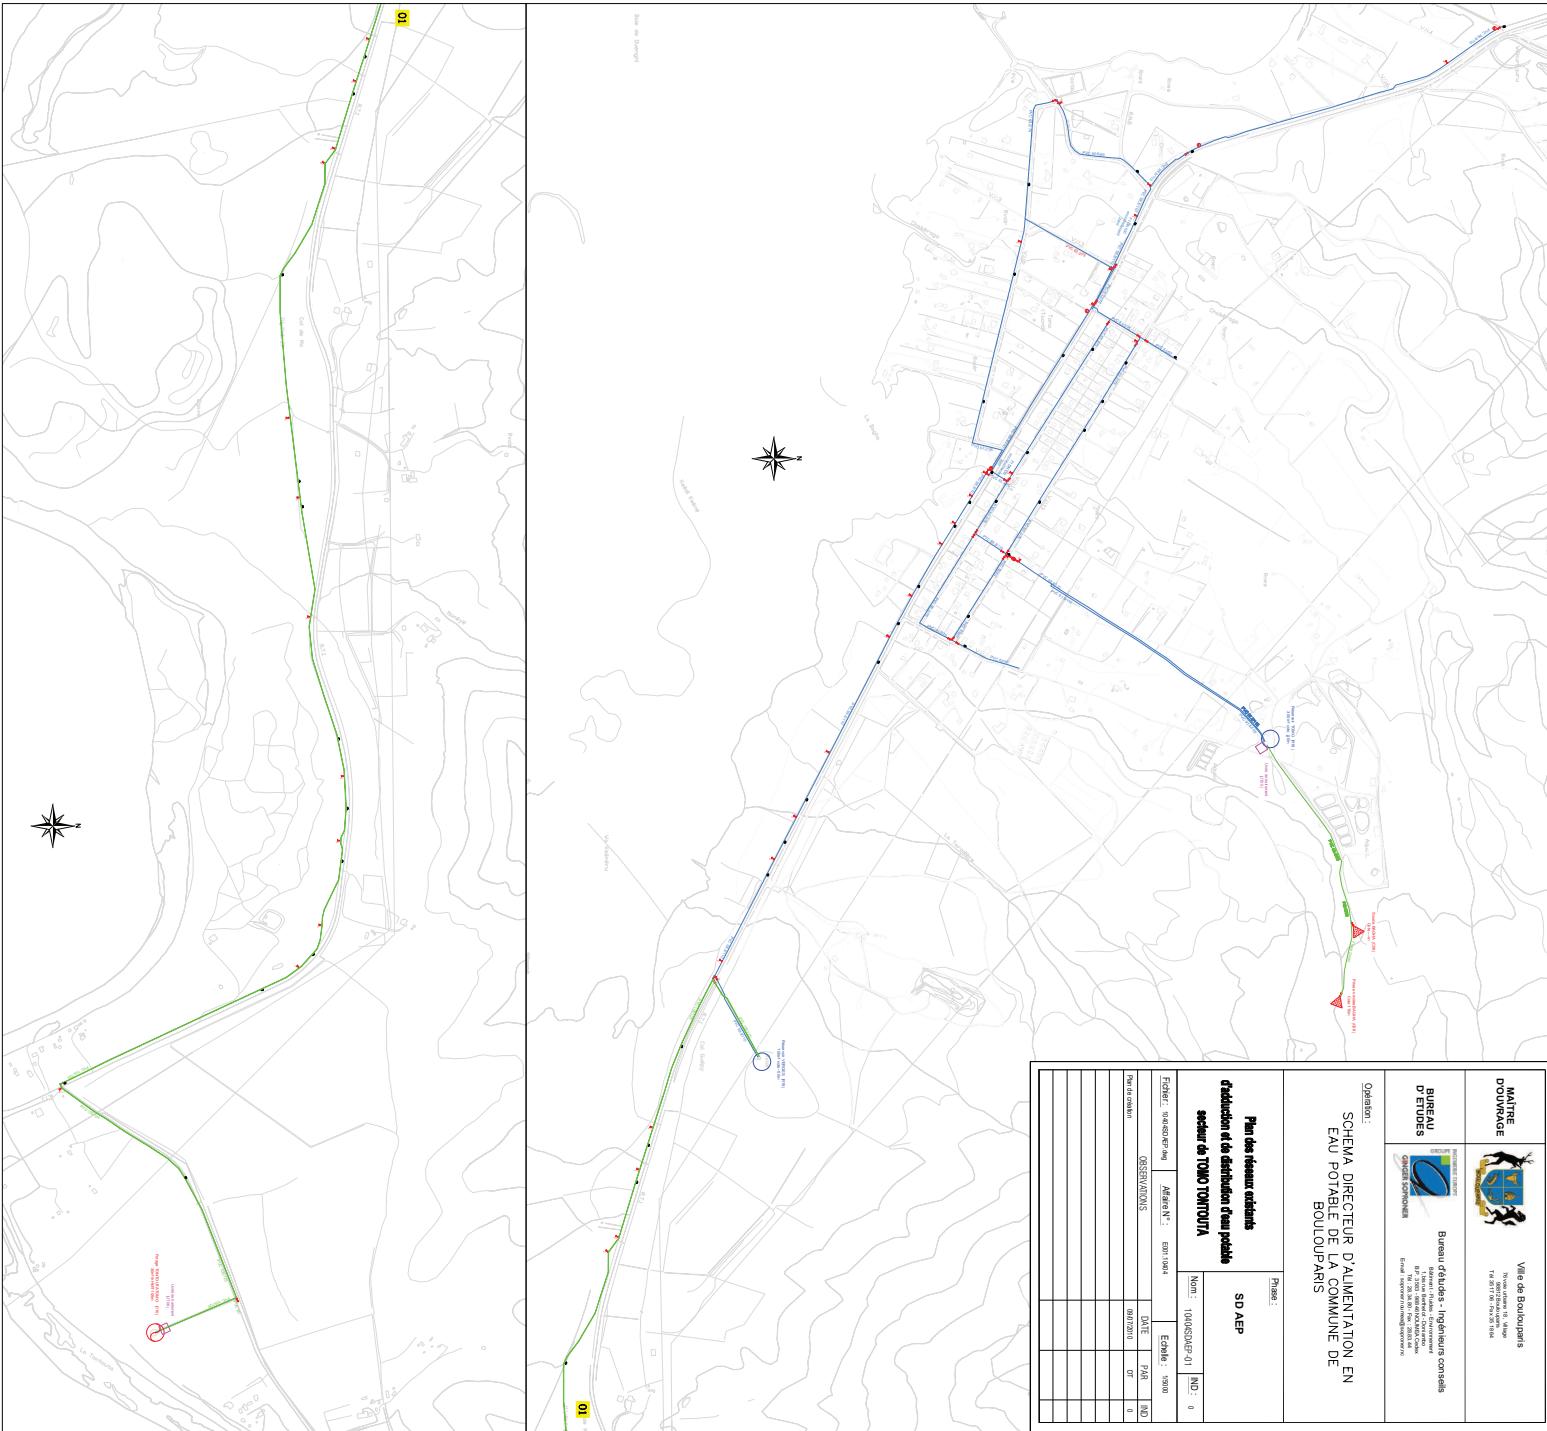



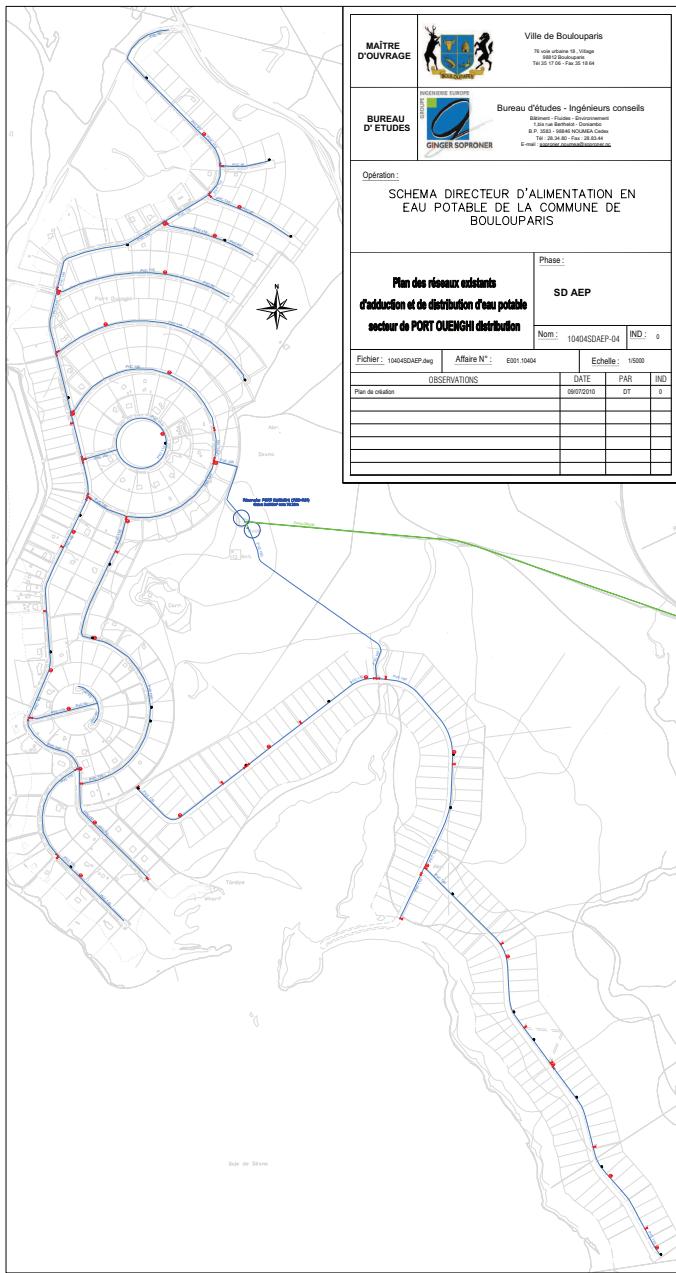
























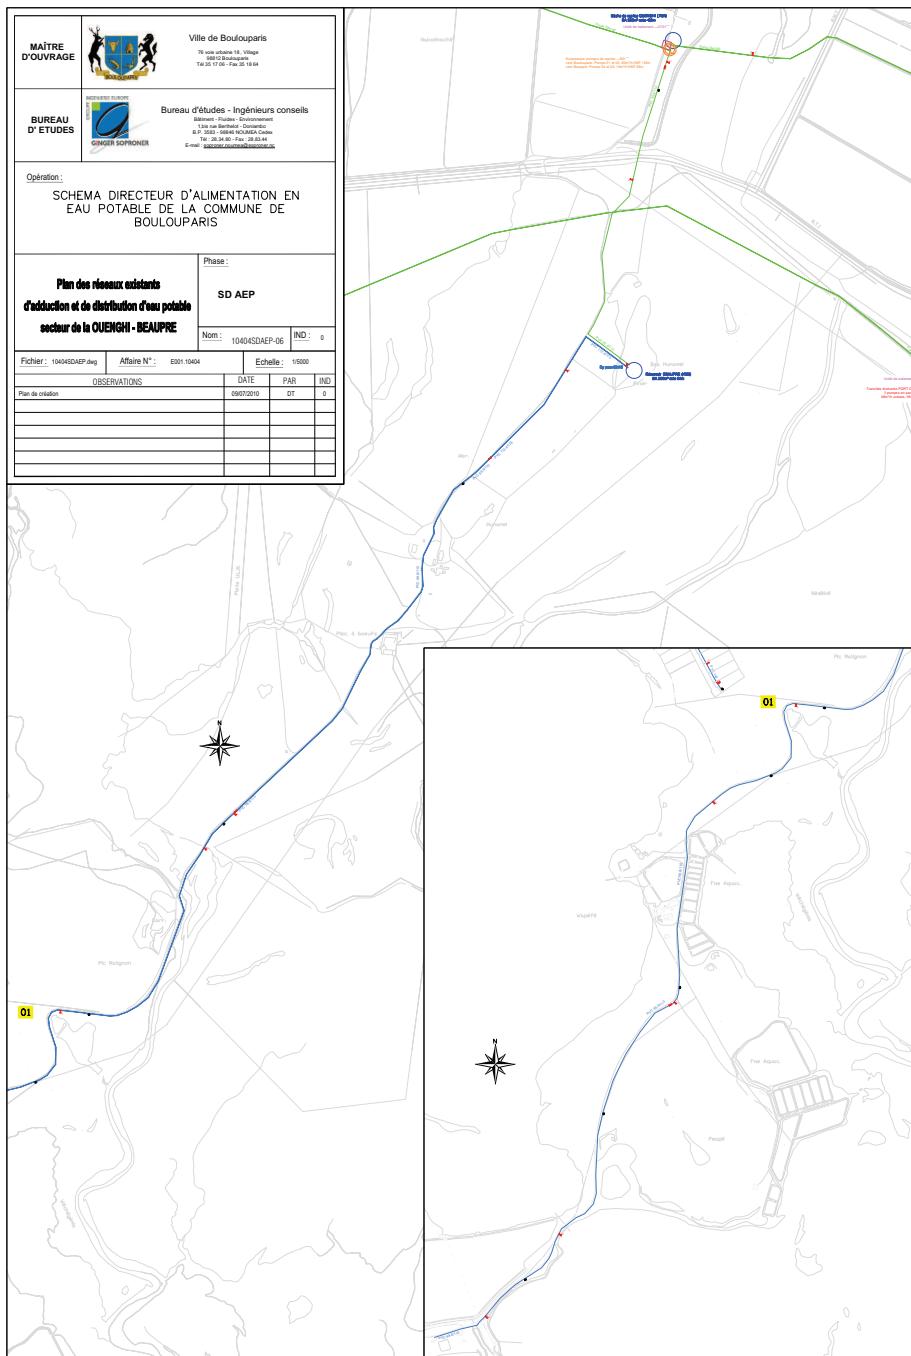


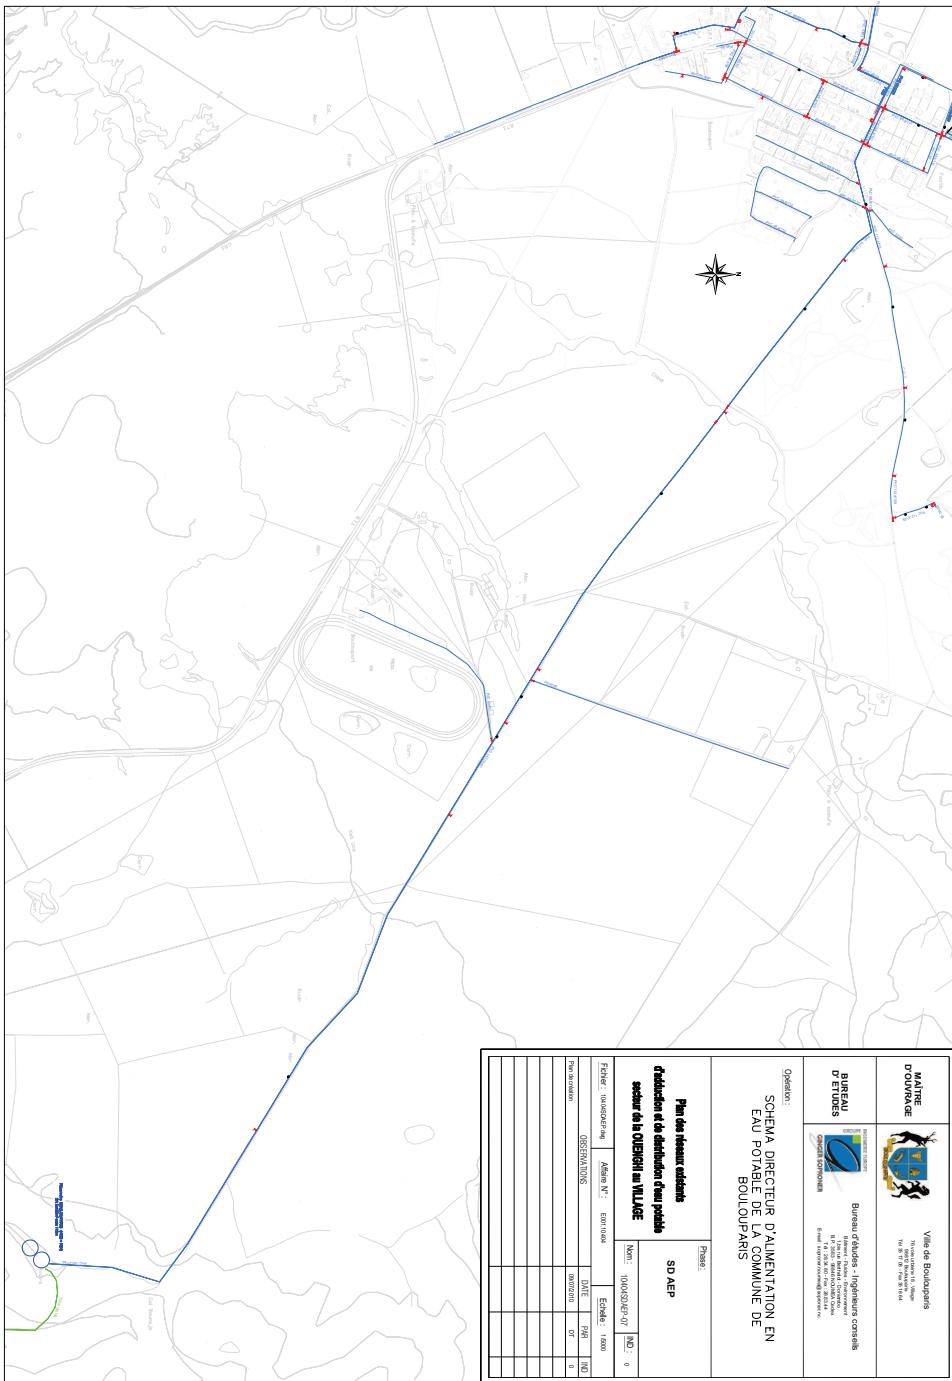


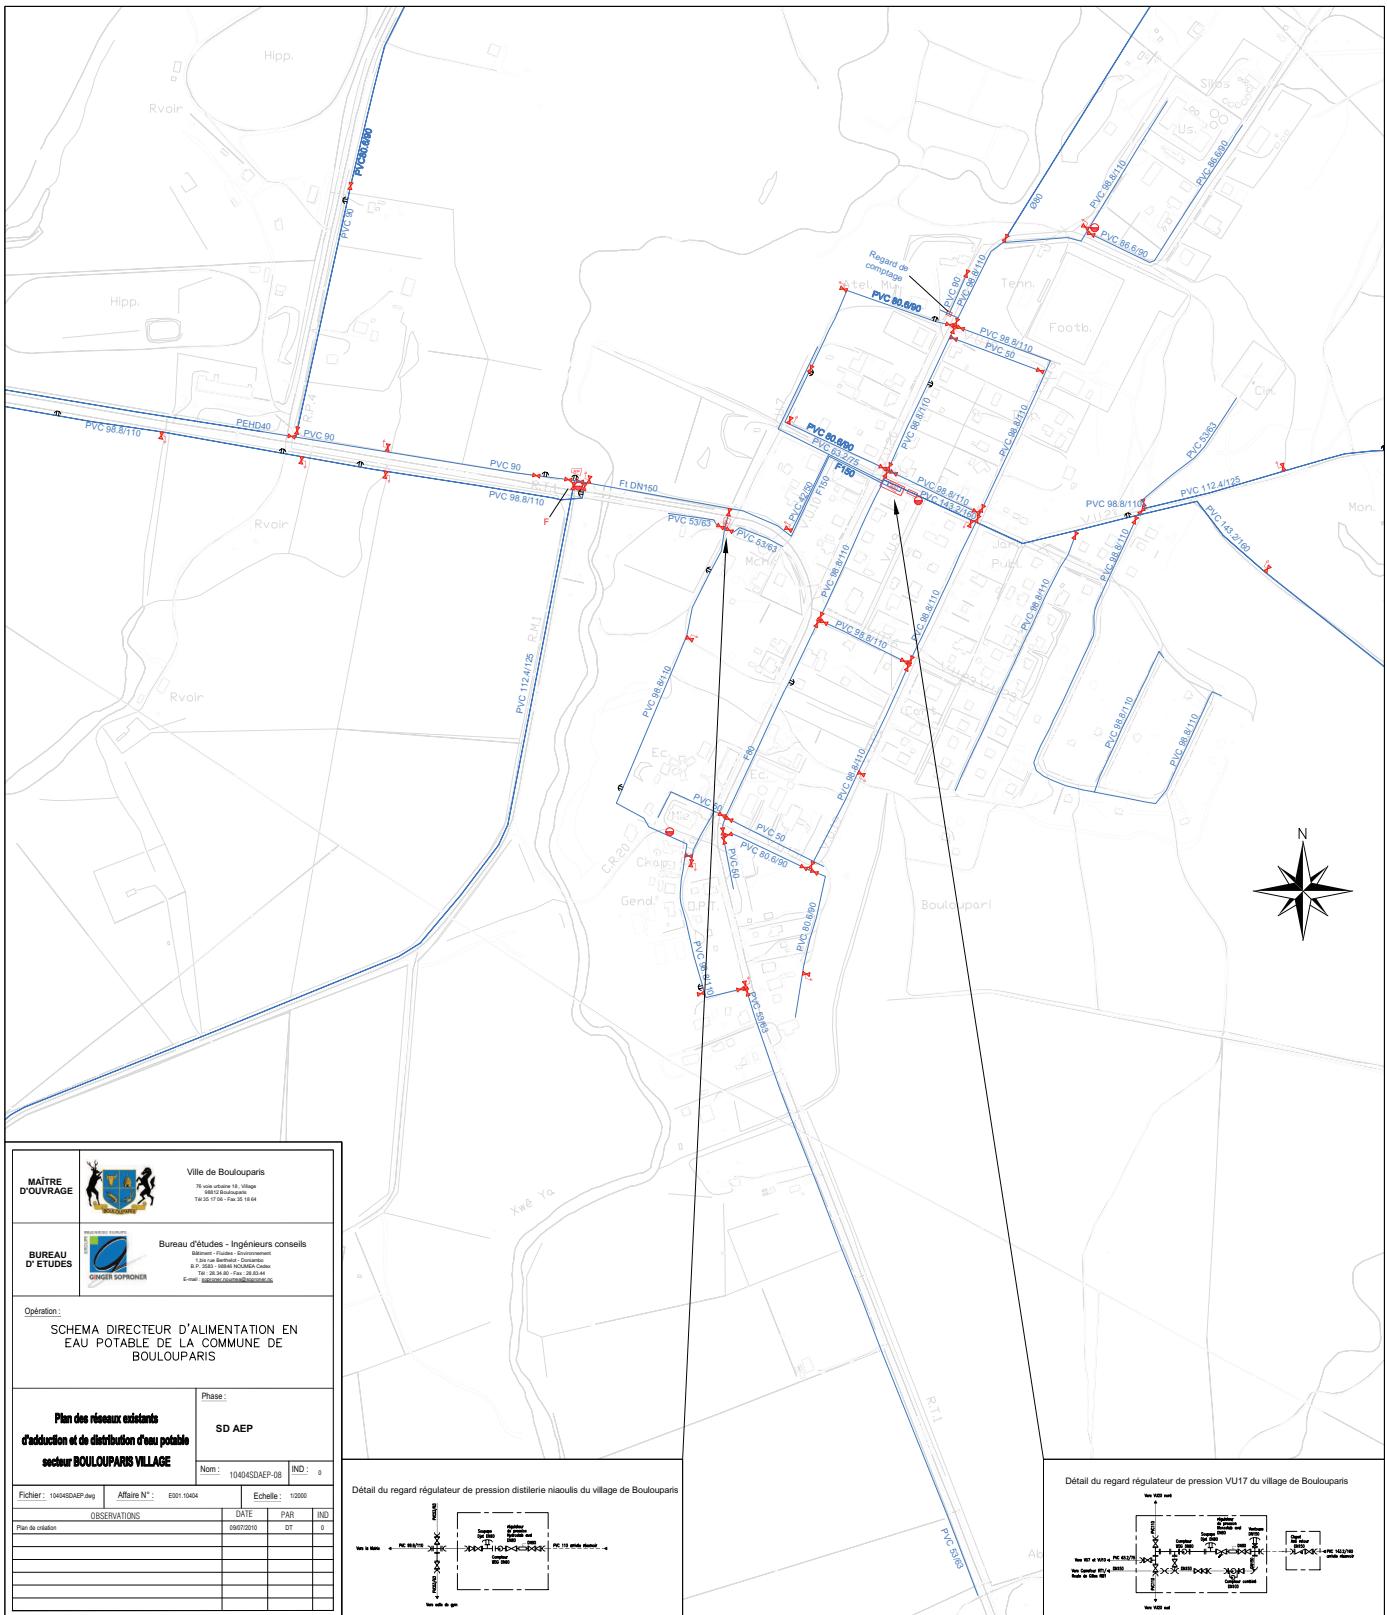



<p>Opération :</p> <p>SCHEMA DIRECTEUR D'ALIMENTATION EN EAU POTABLE DE LA COMMUNE DE BOULOUPARIS</p>																																							
Plan des réseaux existants d'adduction et de distribution d'eau potable secteur de BOULOUPARIS route de THO	Phase : SD AEP																																						
<p>Nom : 10404SDAEP-09 IND : 0</p> <table border="1"> <tr> <td>Fichier : 10404SDAEP.dwg</td> <td>Affaire N° : E001/0484</td> <td>Echelle : 1:5000</td> </tr> <tr> <td colspan="2">OBSERVATIONS</td> <td>DATE</td> <td>PAR</td> <td>IND</td> </tr> <tr> <td colspan="2">Plan de cotation</td> <td>09/07/2019</td> <td>DT</td> <td>0</td> </tr> <tr> <td colspan="5"> </td> </tr> </table>		Fichier : 10404SDAEP.dwg	Affaire N° : E001/0484	Echelle : 1:5000	OBSERVATIONS		DATE	PAR	IND	Plan de cotation		09/07/2019	DT	0																									
Fichier : 10404SDAEP.dwg	Affaire N° : E001/0484	Echelle : 1:5000																																					
OBSERVATIONS		DATE	PAR	IND																																			
Plan de cotation		09/07/2019	DT	0																																			

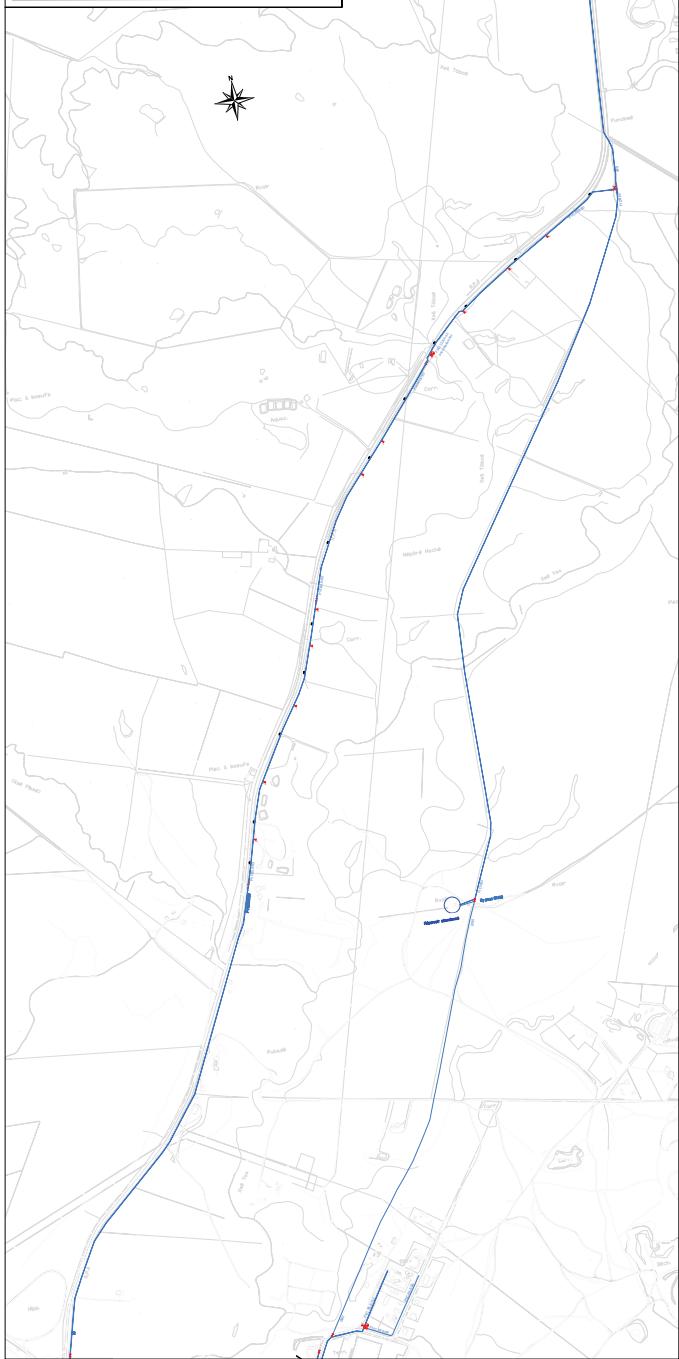


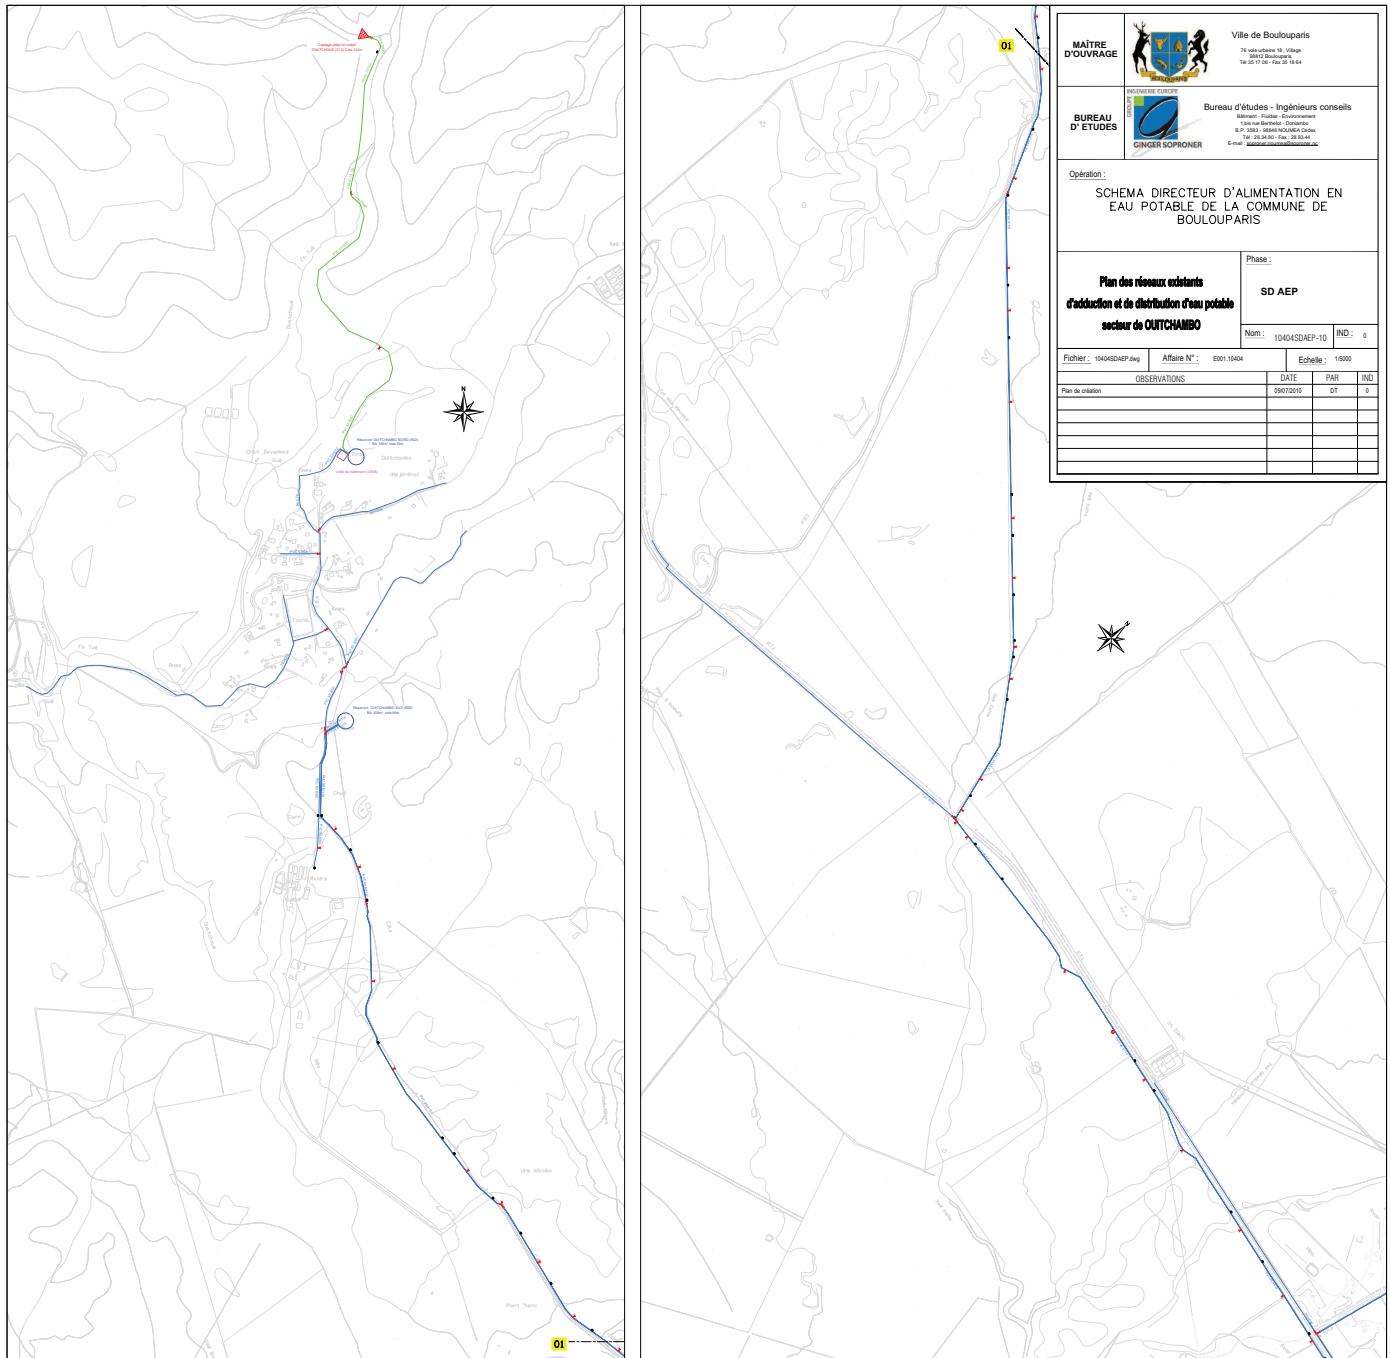


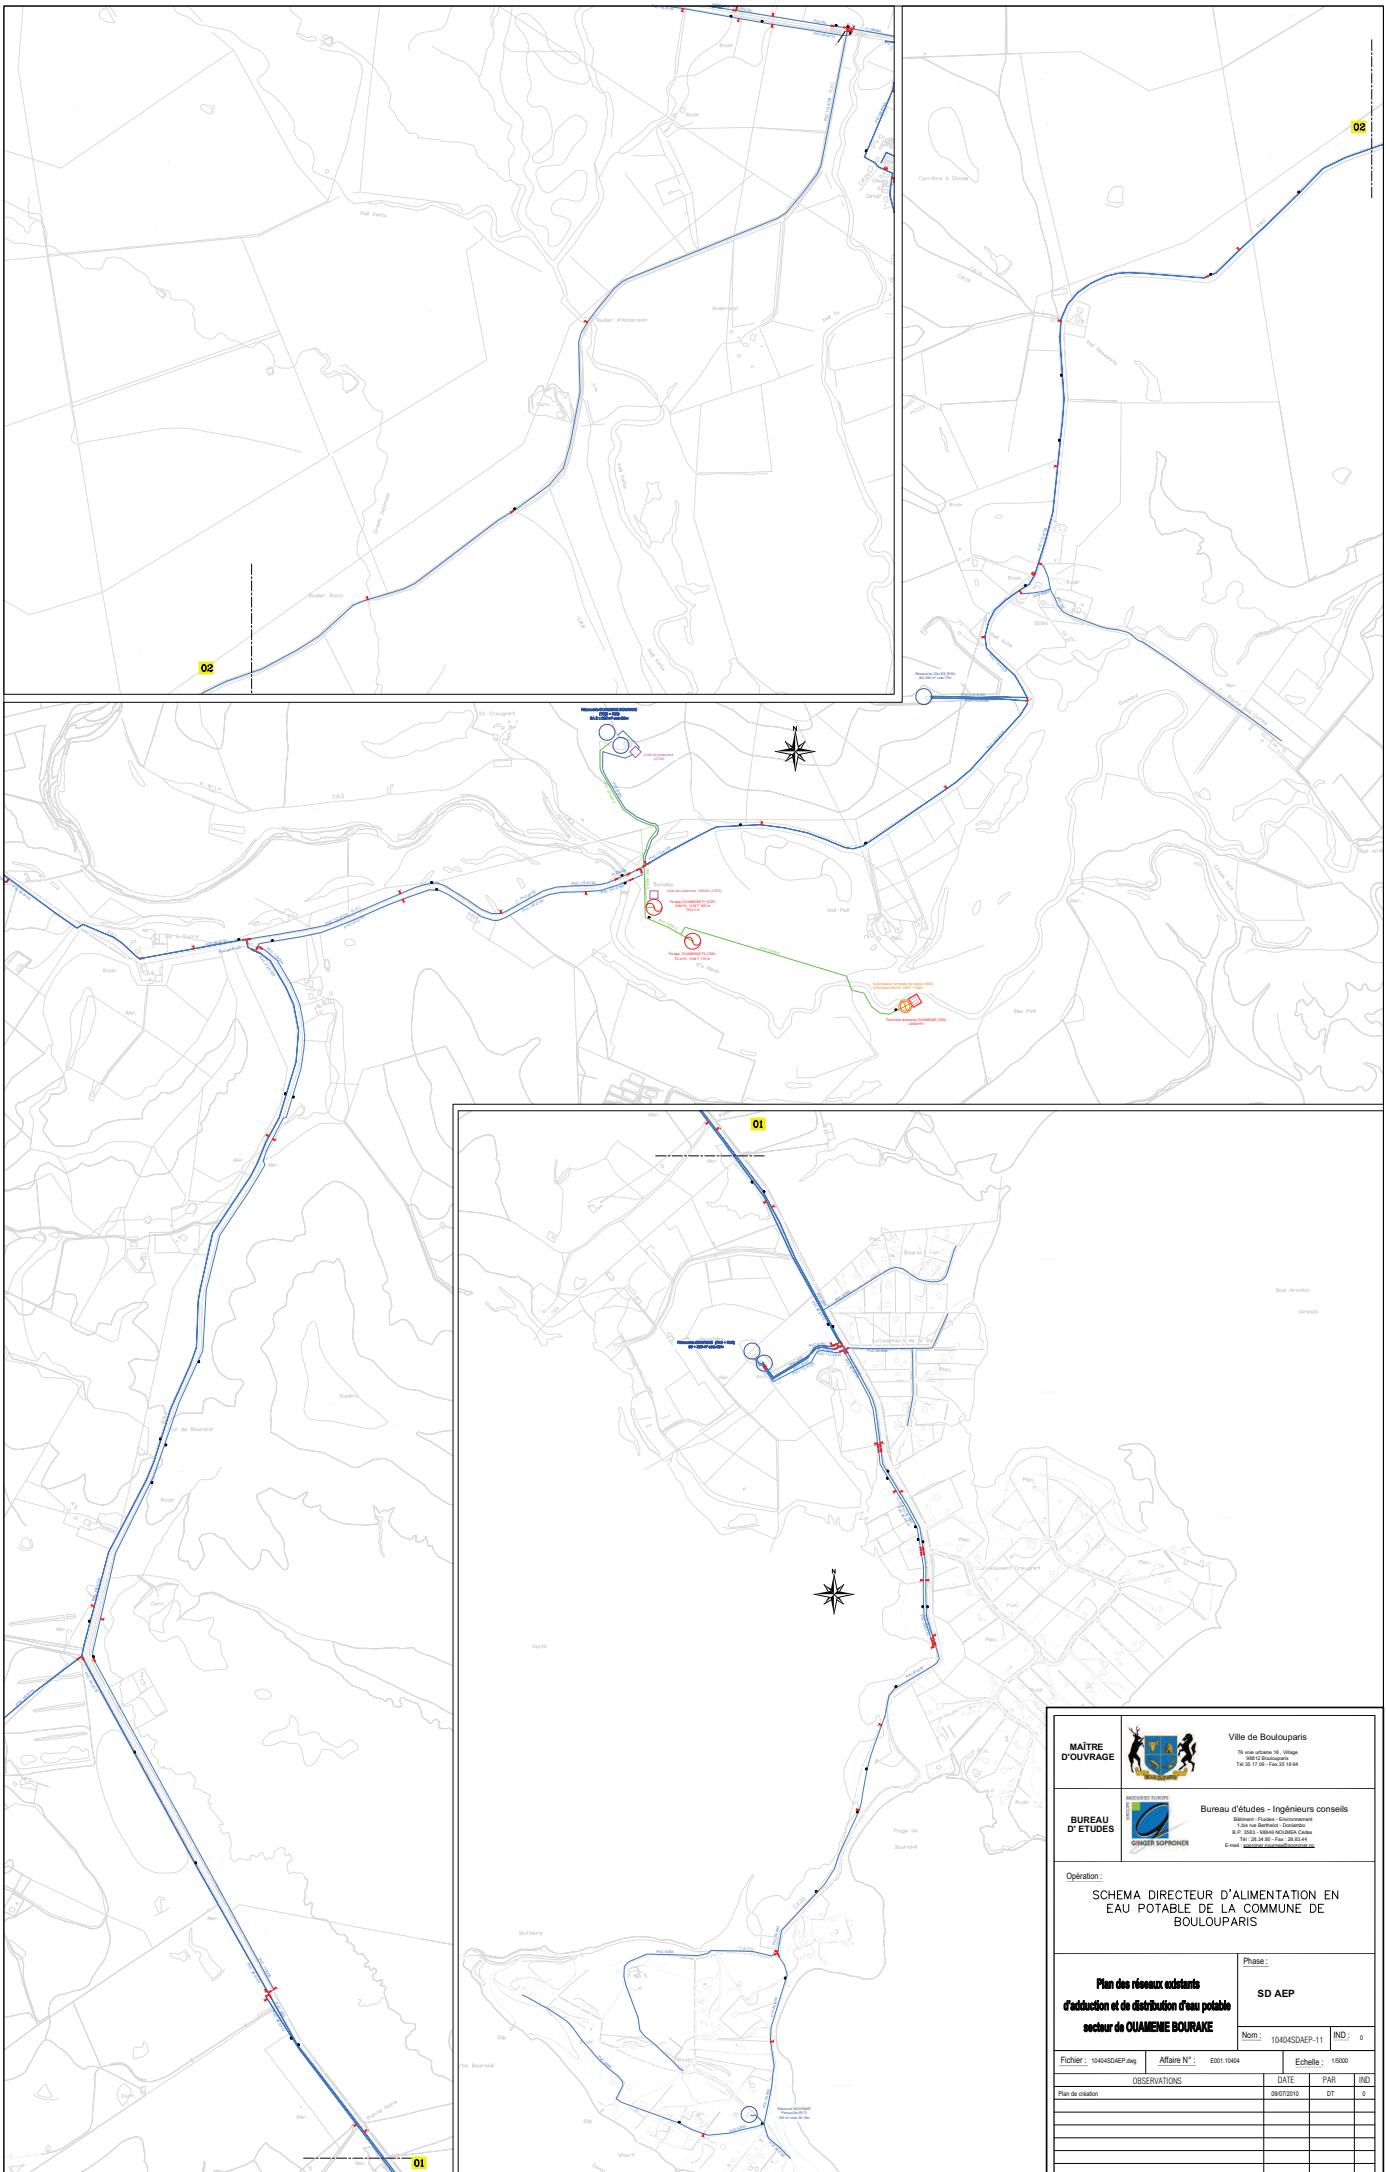


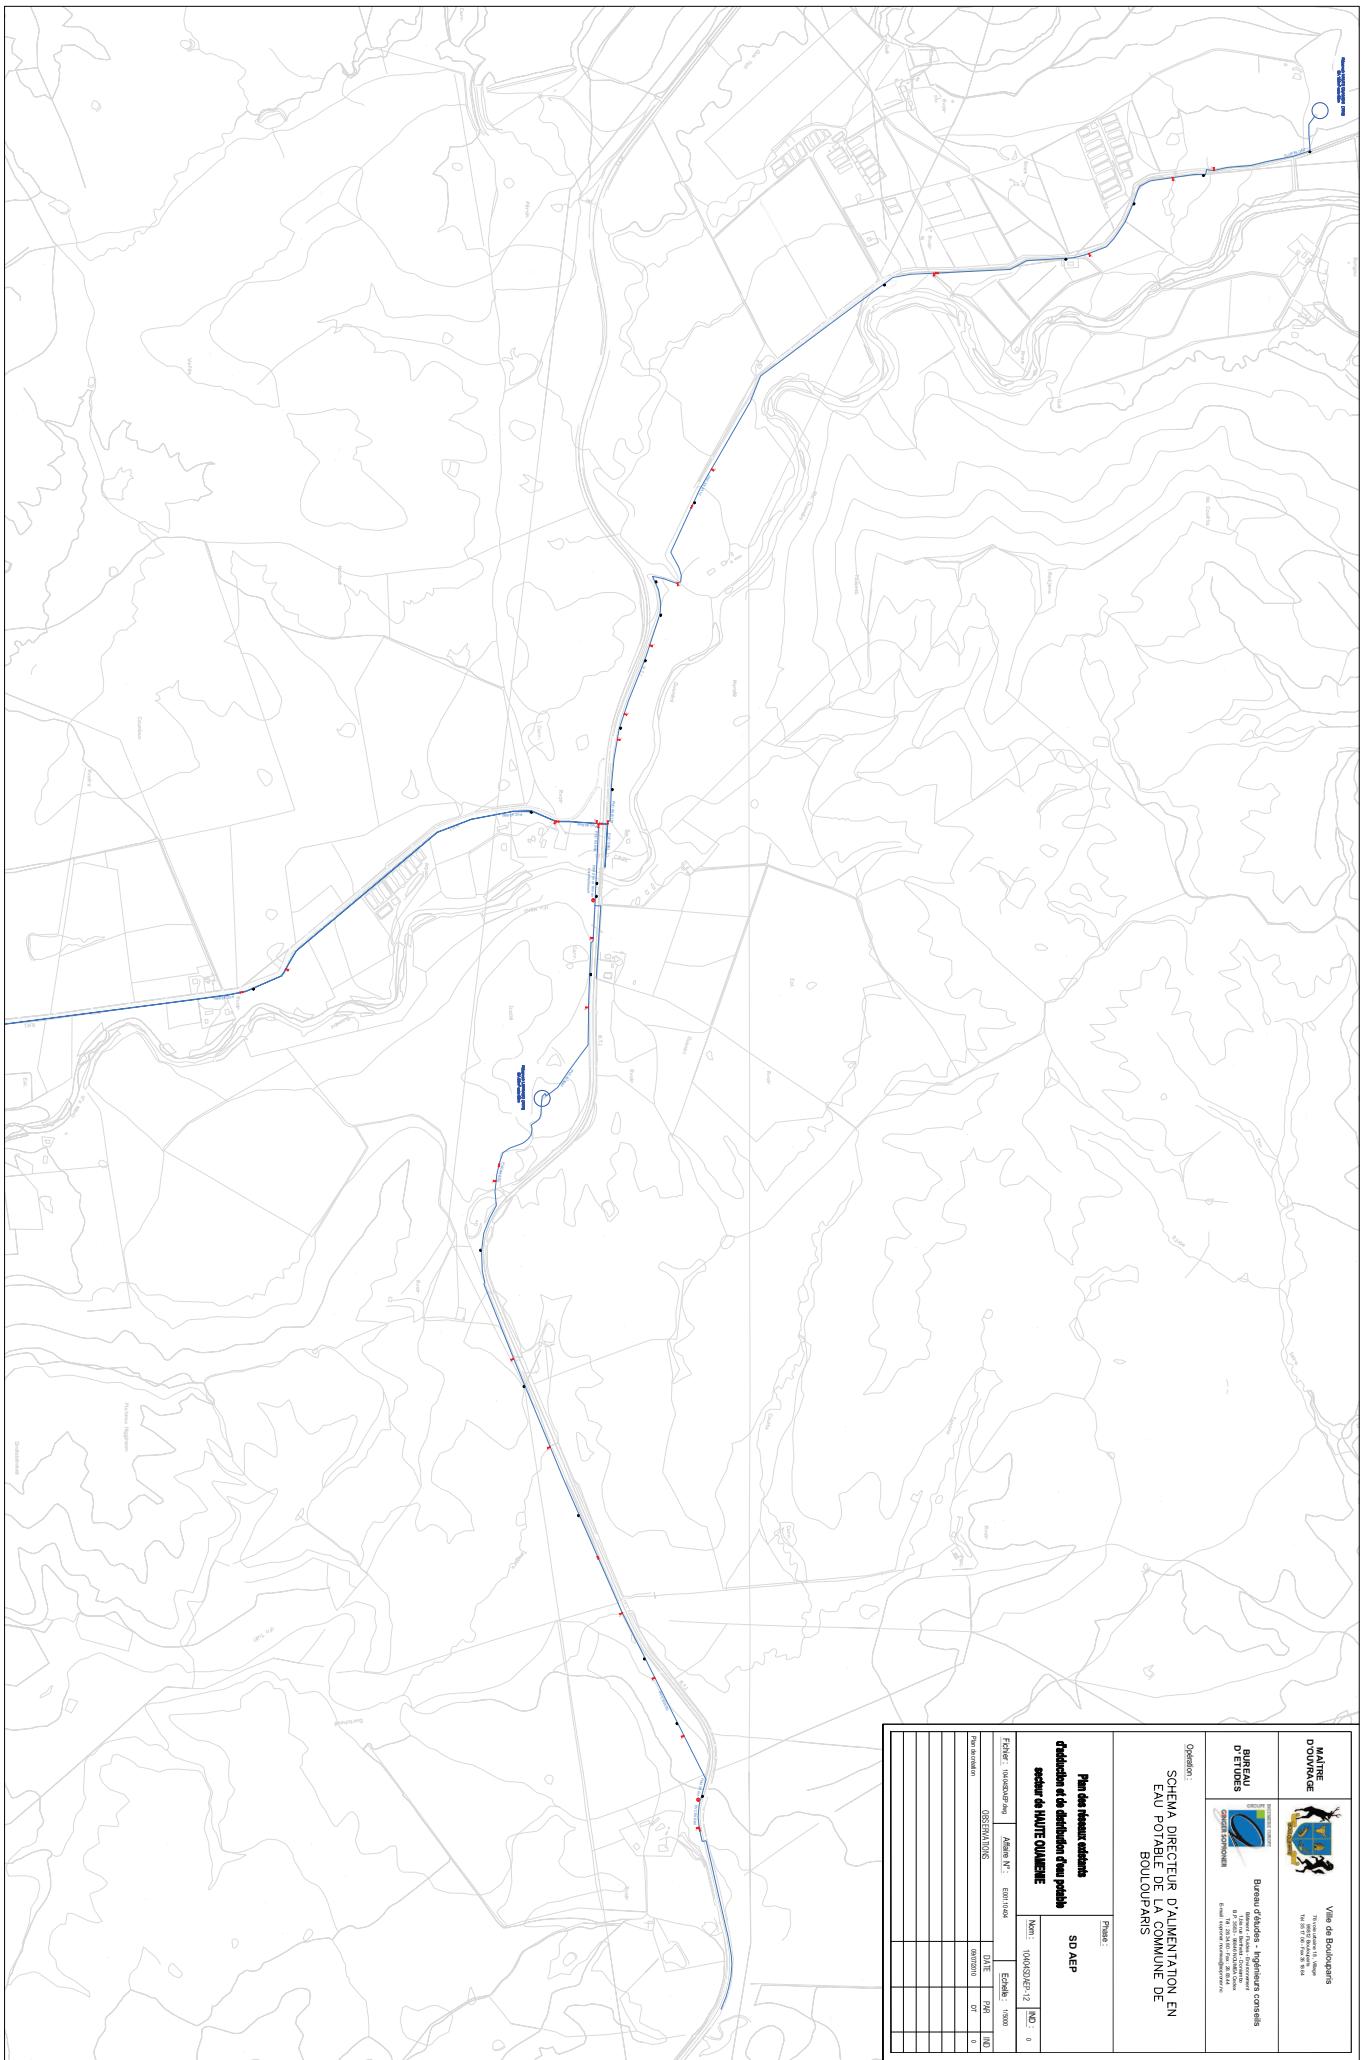

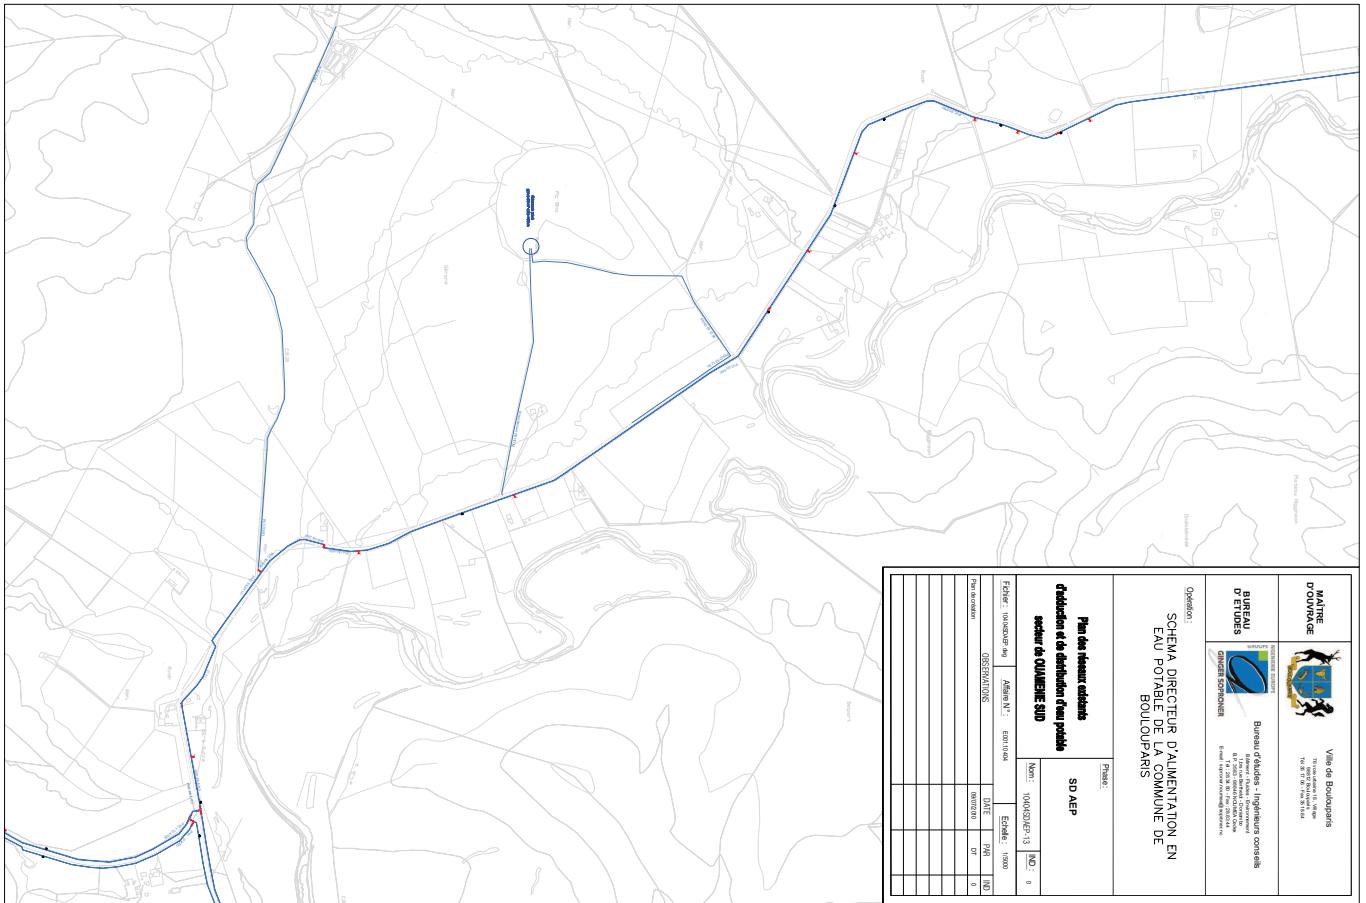

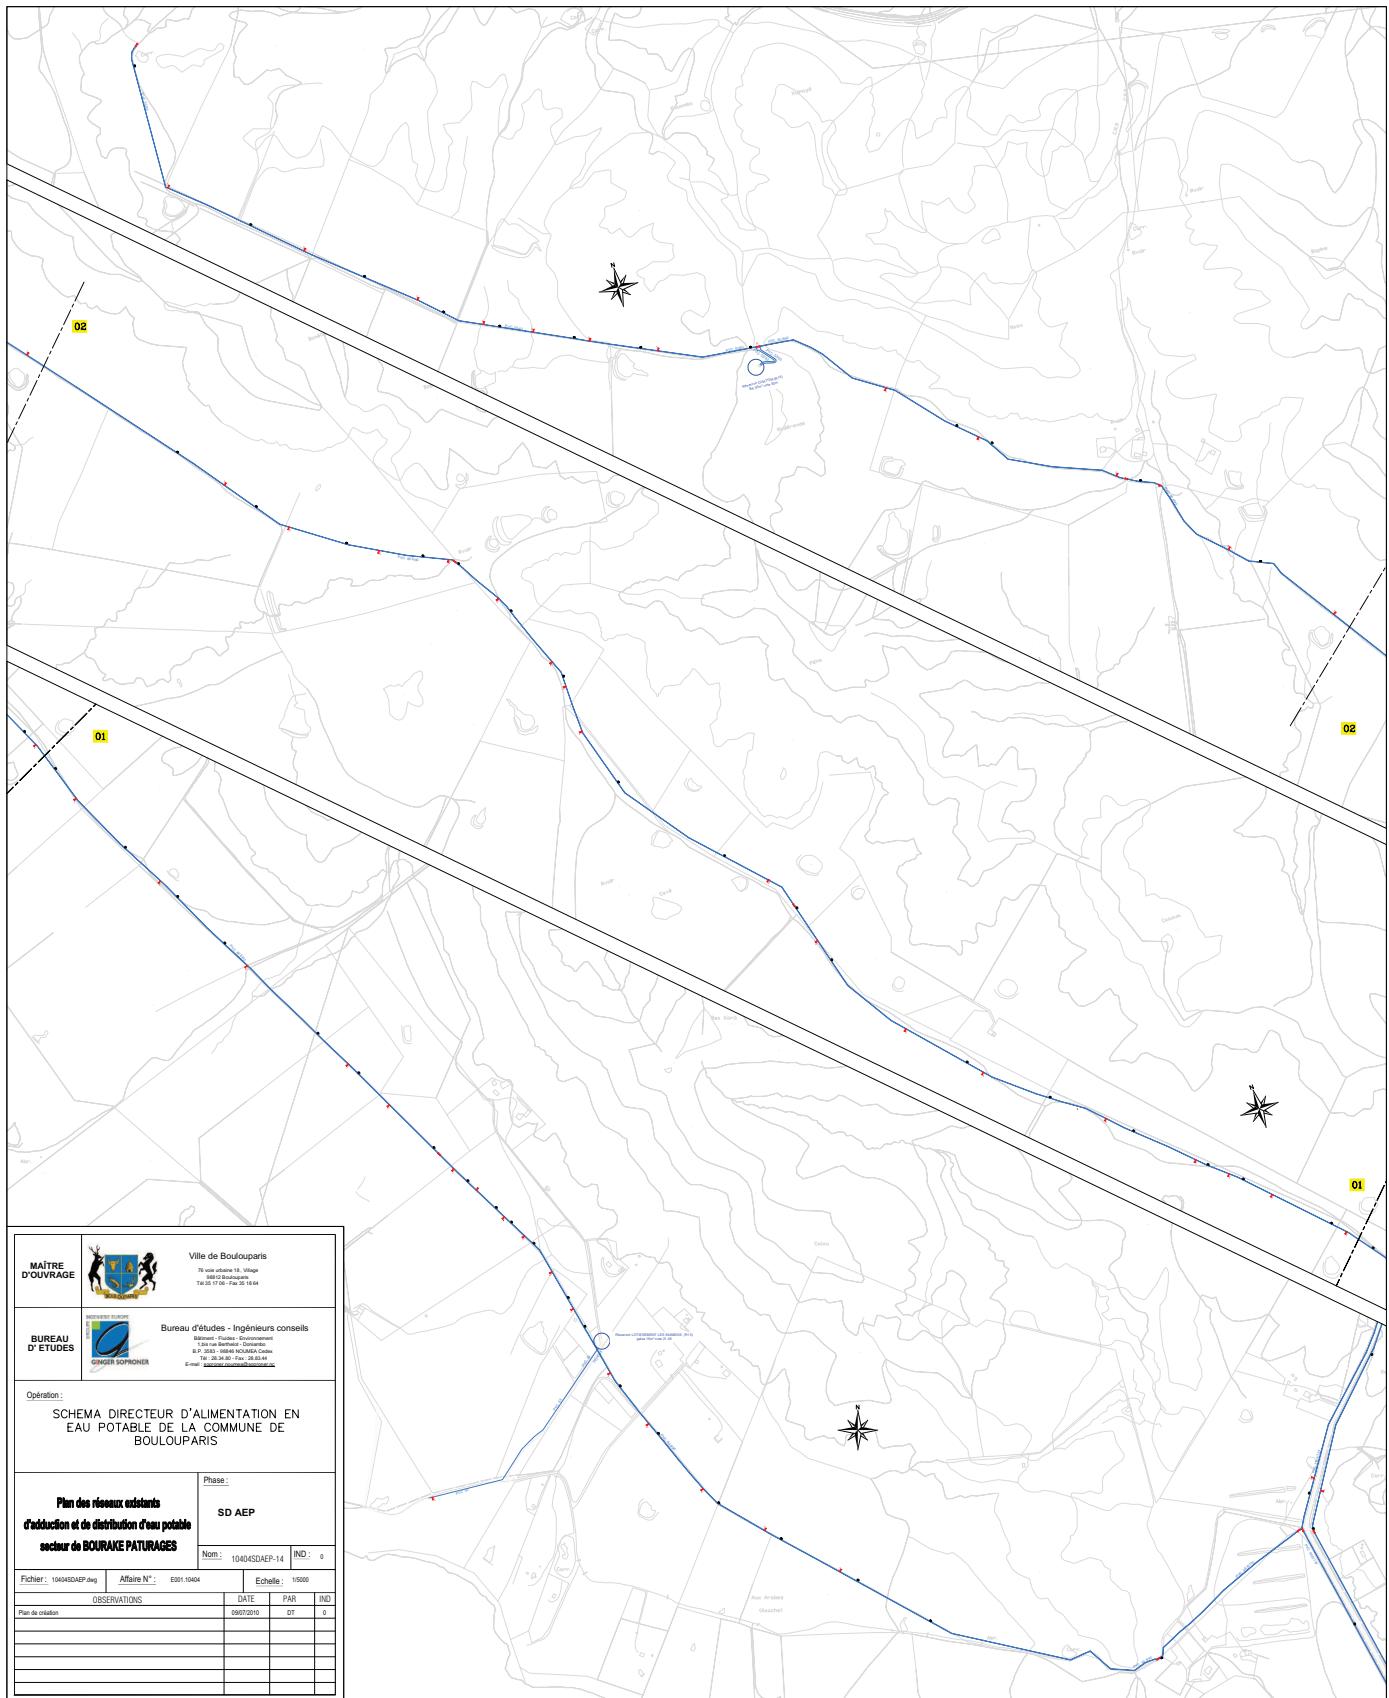

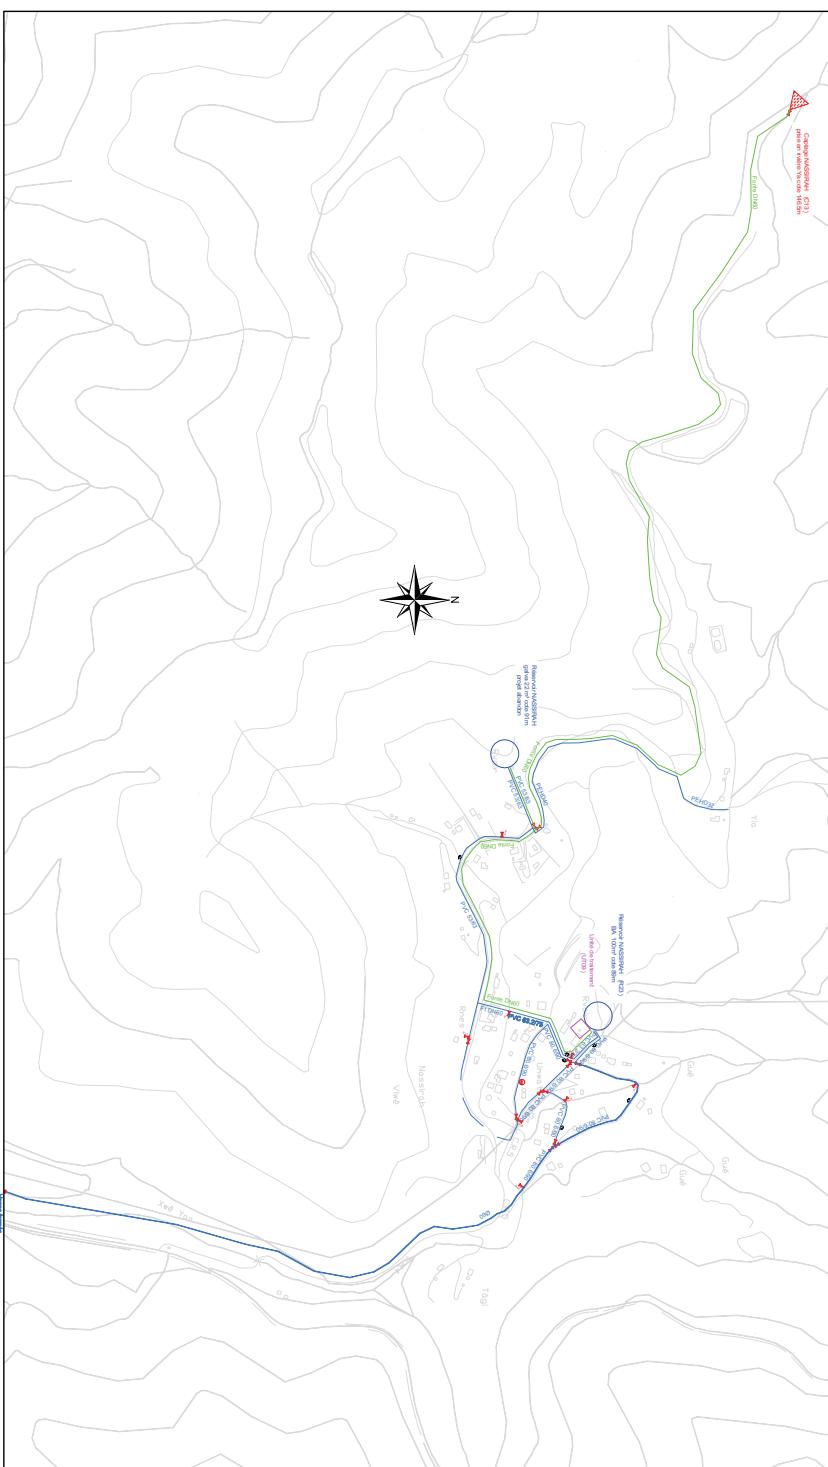

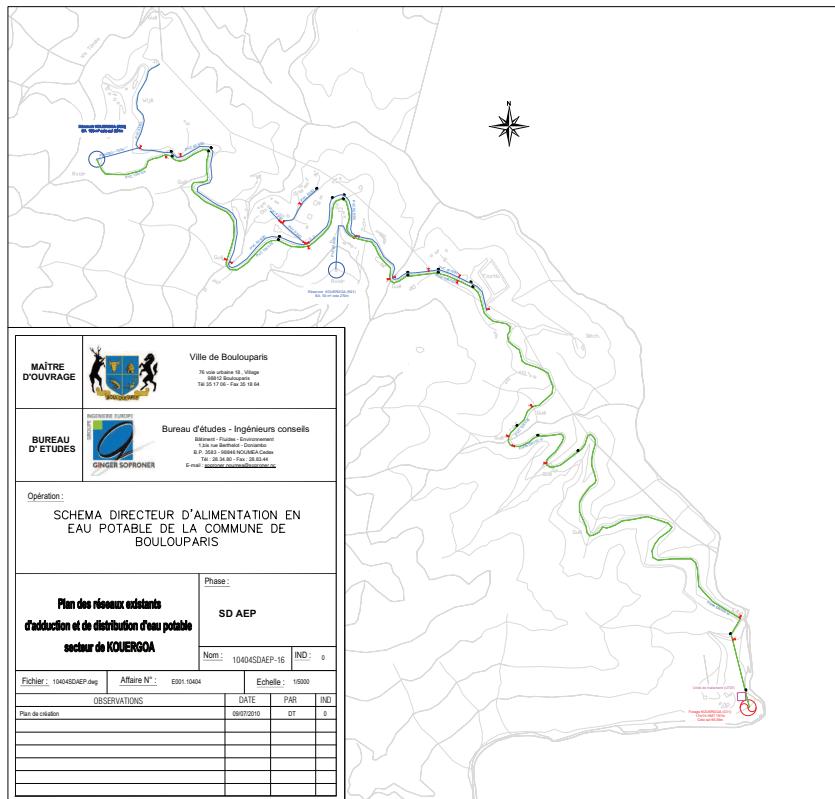

Commune de BOULOUPARIS
Schéma Directeur de l'Alimentation en Eau Potable

Phase 3 : le programme de travaux


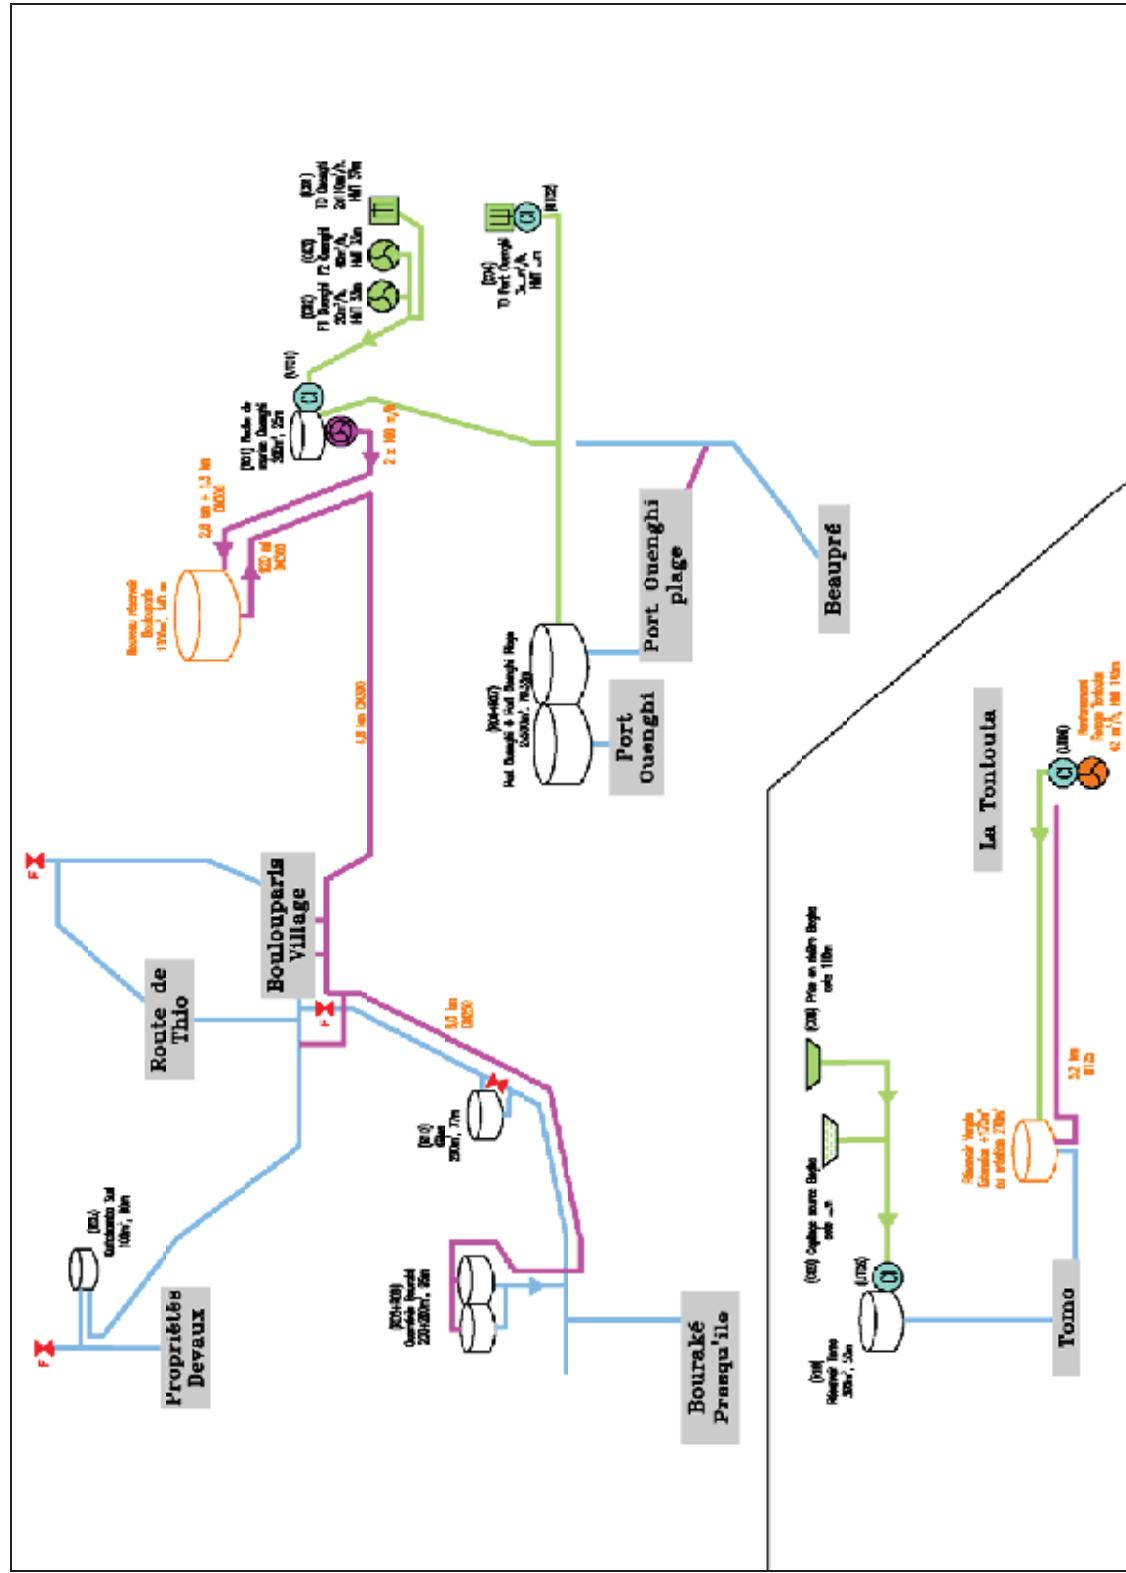


Figure 18 : Synoptique futur du scénario global AEP retenu



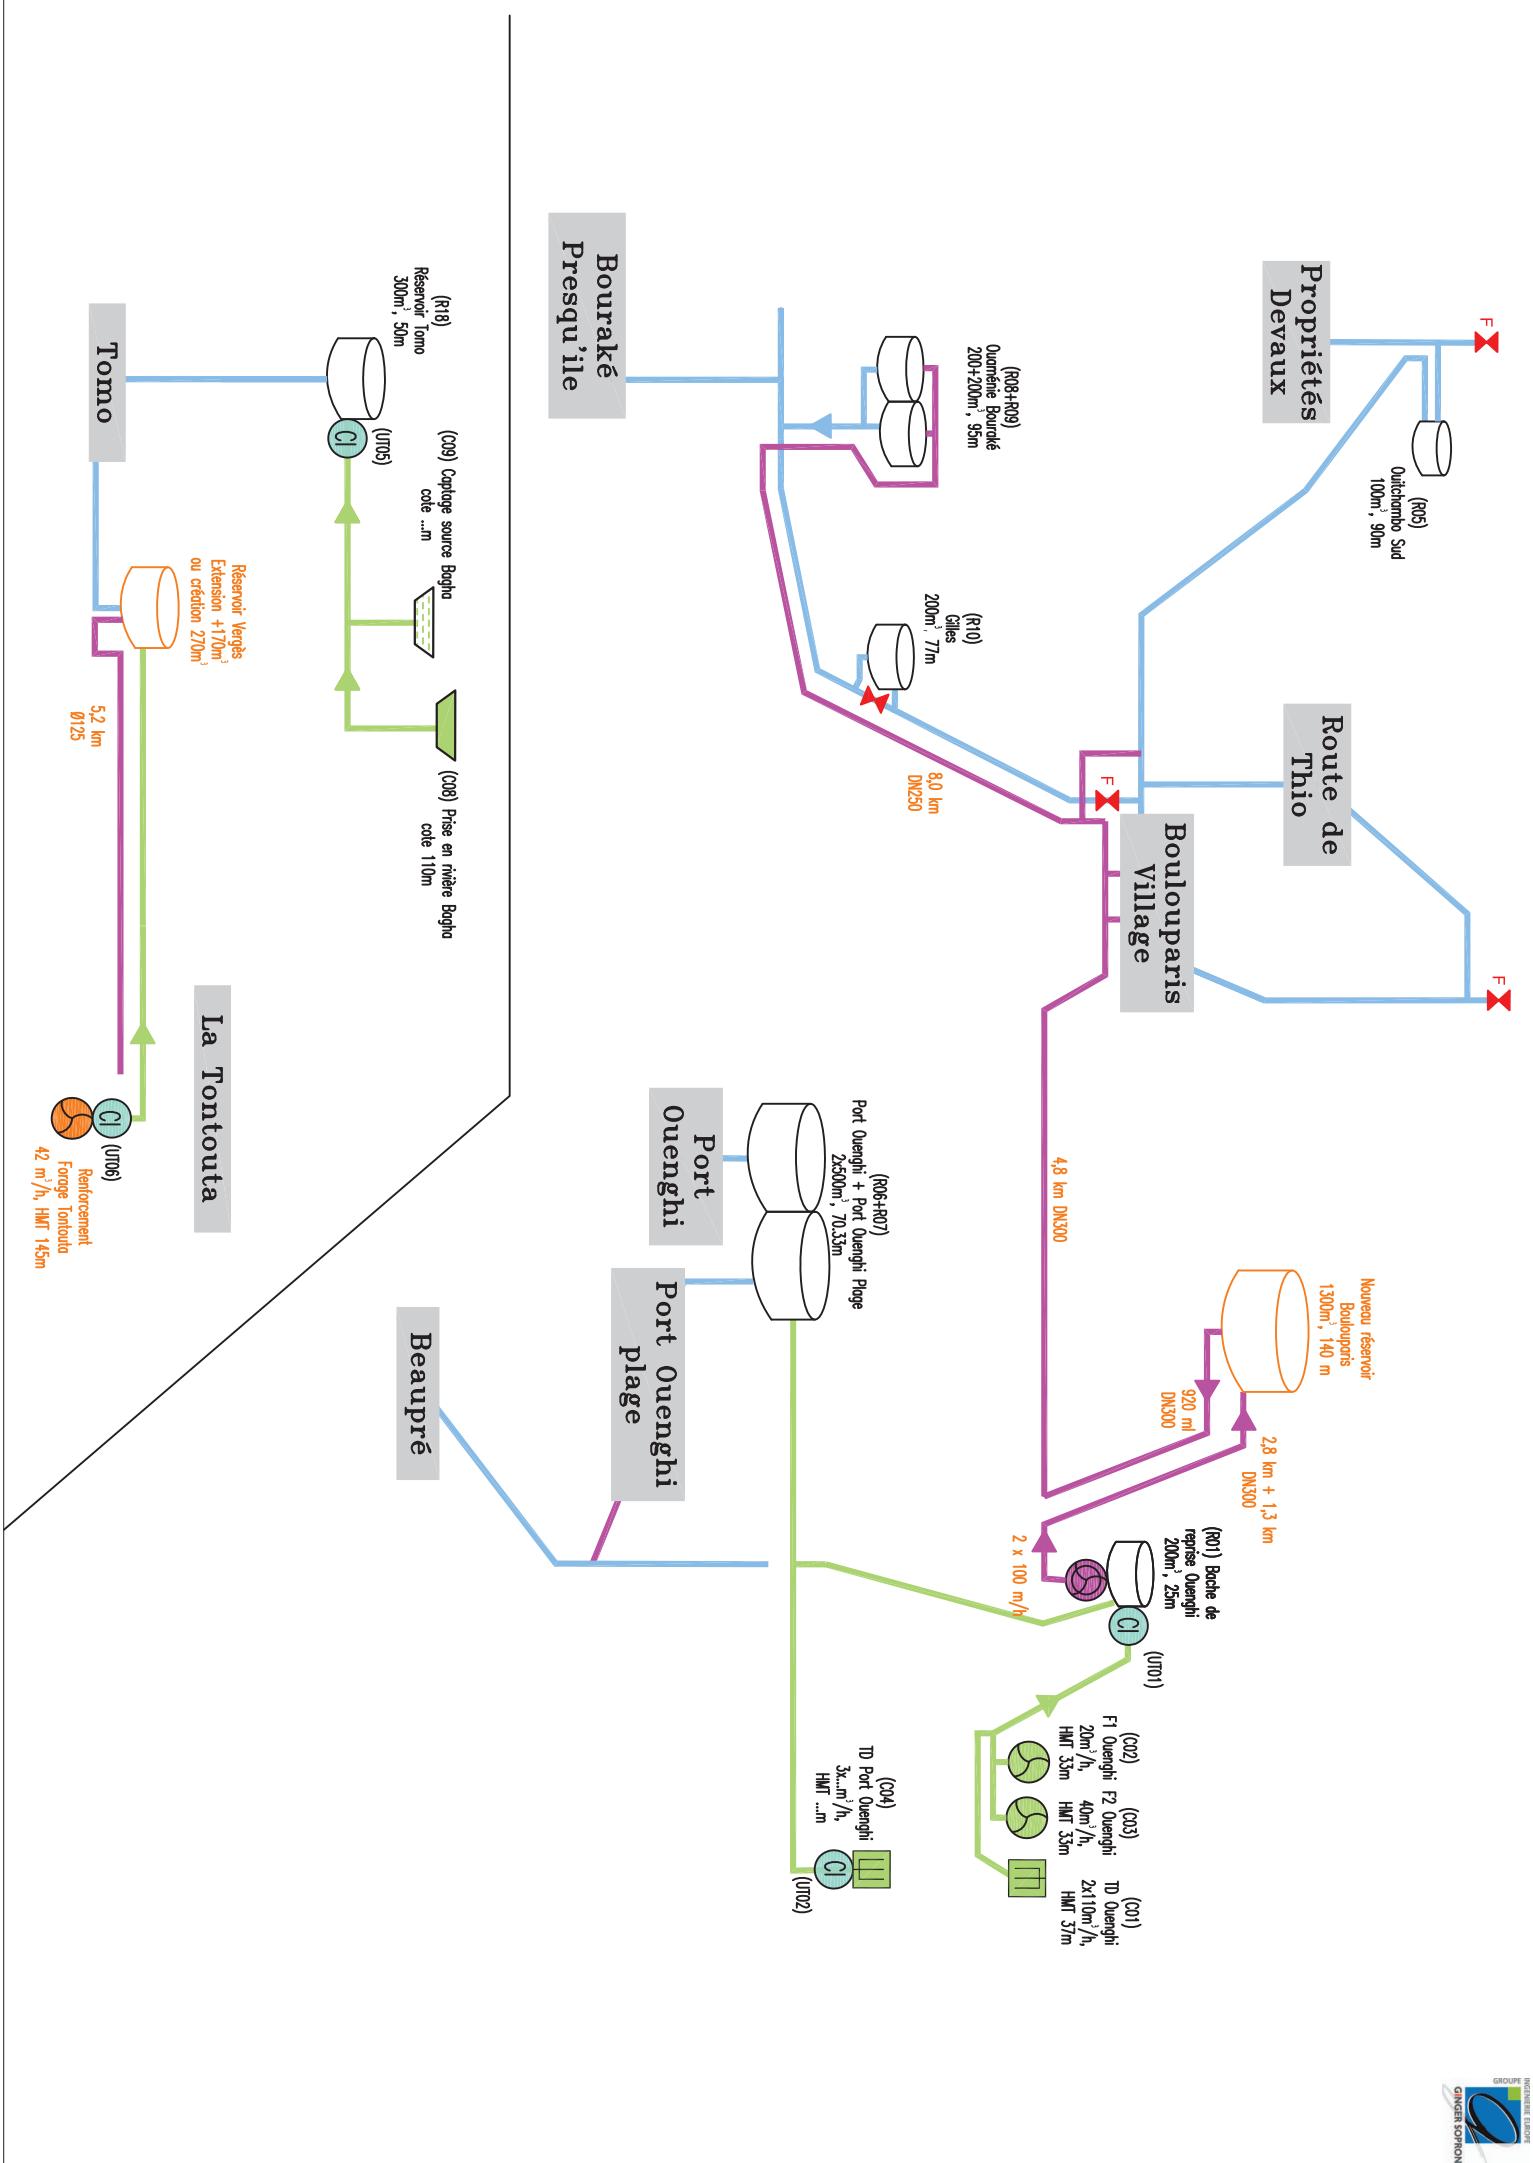

1, bis rue Berthelet
B.P. 3583
Tel: (+687) 28 34 80 - Fax: (+687) 28 83 44
E-mail: soprore@sopronet.nc
Date : 16/07/2010
N° : Synoptique AEP existant
Ecelle : _____ Dessinateur : DT

UDI OUTCHAMBO

UDI NASSIRAH
 (PROJET 2010)

UDI KOUERGOA

UDI OUENGHI VILLAGE

UDI TONTOUTA TOMO

UDI NETEÀ-TOMO

UDI PORT OUENGHI

UDI OUAMÉNIE BOURAKÉ

