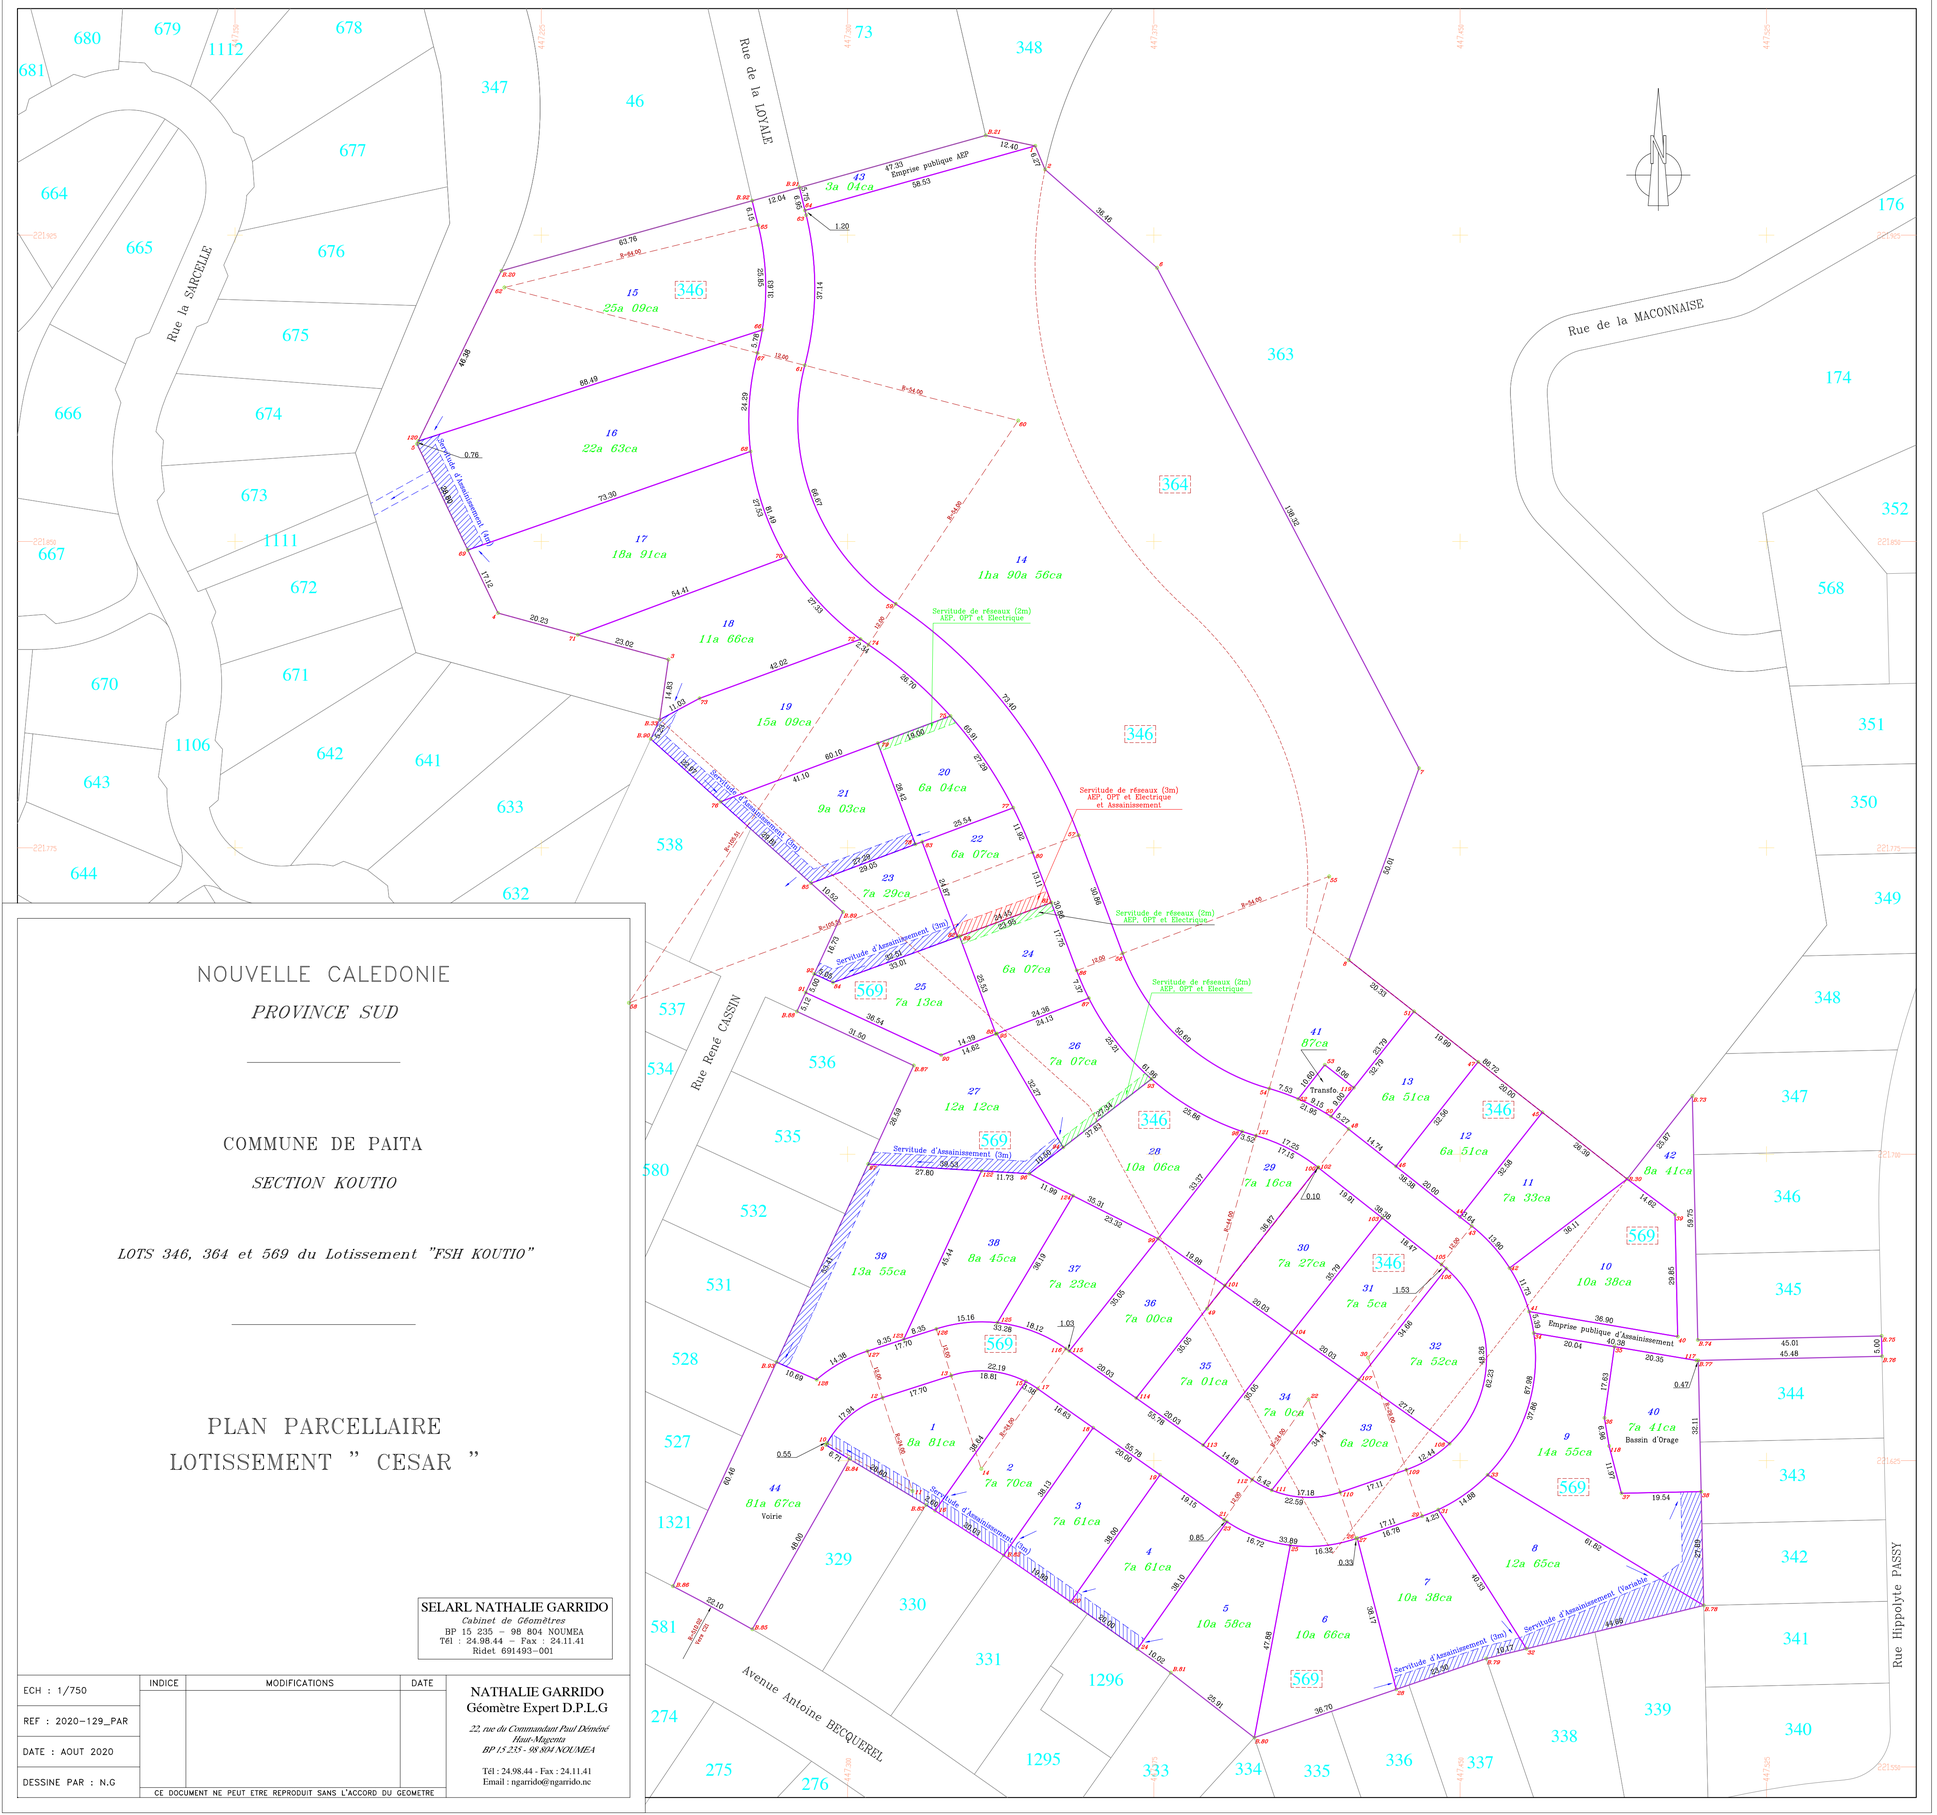

NOUVELLE CALEDONIE

PROVINCE SUD

COMMUNE DE PAITA

SECTION KOUTIO

LOTS 346, 364 et 569 du Lotissement "FSH KOUTIO"

PLAN PARCELLAIRE
LOTISSEMENT " CESAR "

SELARL NATHALIE GARRIDO
Cabinet de Géomètres
BP 15 235 – 98 804 NOUMEA
Tél : 24.98.44 – Fax : 24.11.41
Ridet 691493-001

	INDICE	MODIFICATIONS	DATE
ECH : 1/750			
REF : 2020-129_PAR			
DATE : AOUT 2020			
DESSINE PAR : N.G			

CE DOCUMENT NE PEUT ETRE REPRODUIT SANS L'ACCORD DU GEOMETRE

NATHALIE GARRIDO
Géomètre Expert D.P.L.G
22, rue du Commandant Paul Déméné
Haut-Magenta
BP 15 235 - 98 804 NOUMEA
Tél : 24.98.44 - Fax : 24.11.41
Email : ngarrido@ngarrido.nc